


I:\TRH-Nasuni-01\1\TRH_Projekt\0102\0102\0102-01-03-03_grimaerveg_csh\lay_C_grimaerveg_planprogram.dwg - Layout: C001

Tegnforklaring	
	Frisiktlinje
	Ståltrekkverk
	Ståltrekkverk, stvt
	Betongtrekkverk
	Rekkverk gs-veg
	Gjerde
	Støttemur
	Eiendomsgrense
	Ny kjøreveg
	Ny GS-veg/fortau
	Skjæring/fylling/grøft
	Tunnel
	Portal
	Eks. veg og avkjørsel
	Eks. vann/bekk
	60000 60010 Vegmodell-/linjenummer

Rev.	Beskrivelse	Dato	Tegn.	Kontr.	Godk.
	Statens Vegvesen				
	Rv 706				
	Konseptskisse				
	Alternativ A				
	0-550				
	Målestokk				
	1:1000/1:200				
	Koordinatsystem				
	Haydesystem				
	Status				
	Foreløpig				
	Oppdragsnr.				
	Konstr./Tegnet				
	STAa				
	Kontrollert				
	Tegningsnr.				
	Rev.				
	C001				

Multiconsult
 www.multiconsult.no

I:\TRH-Nasuni-01\1\TRH_Projekt\010204\010204\010204-01-03_Arbeidsområde\31_Tegninger_csk\lay_C_grimaerveg_plantprogram.dwg - Layout: C002

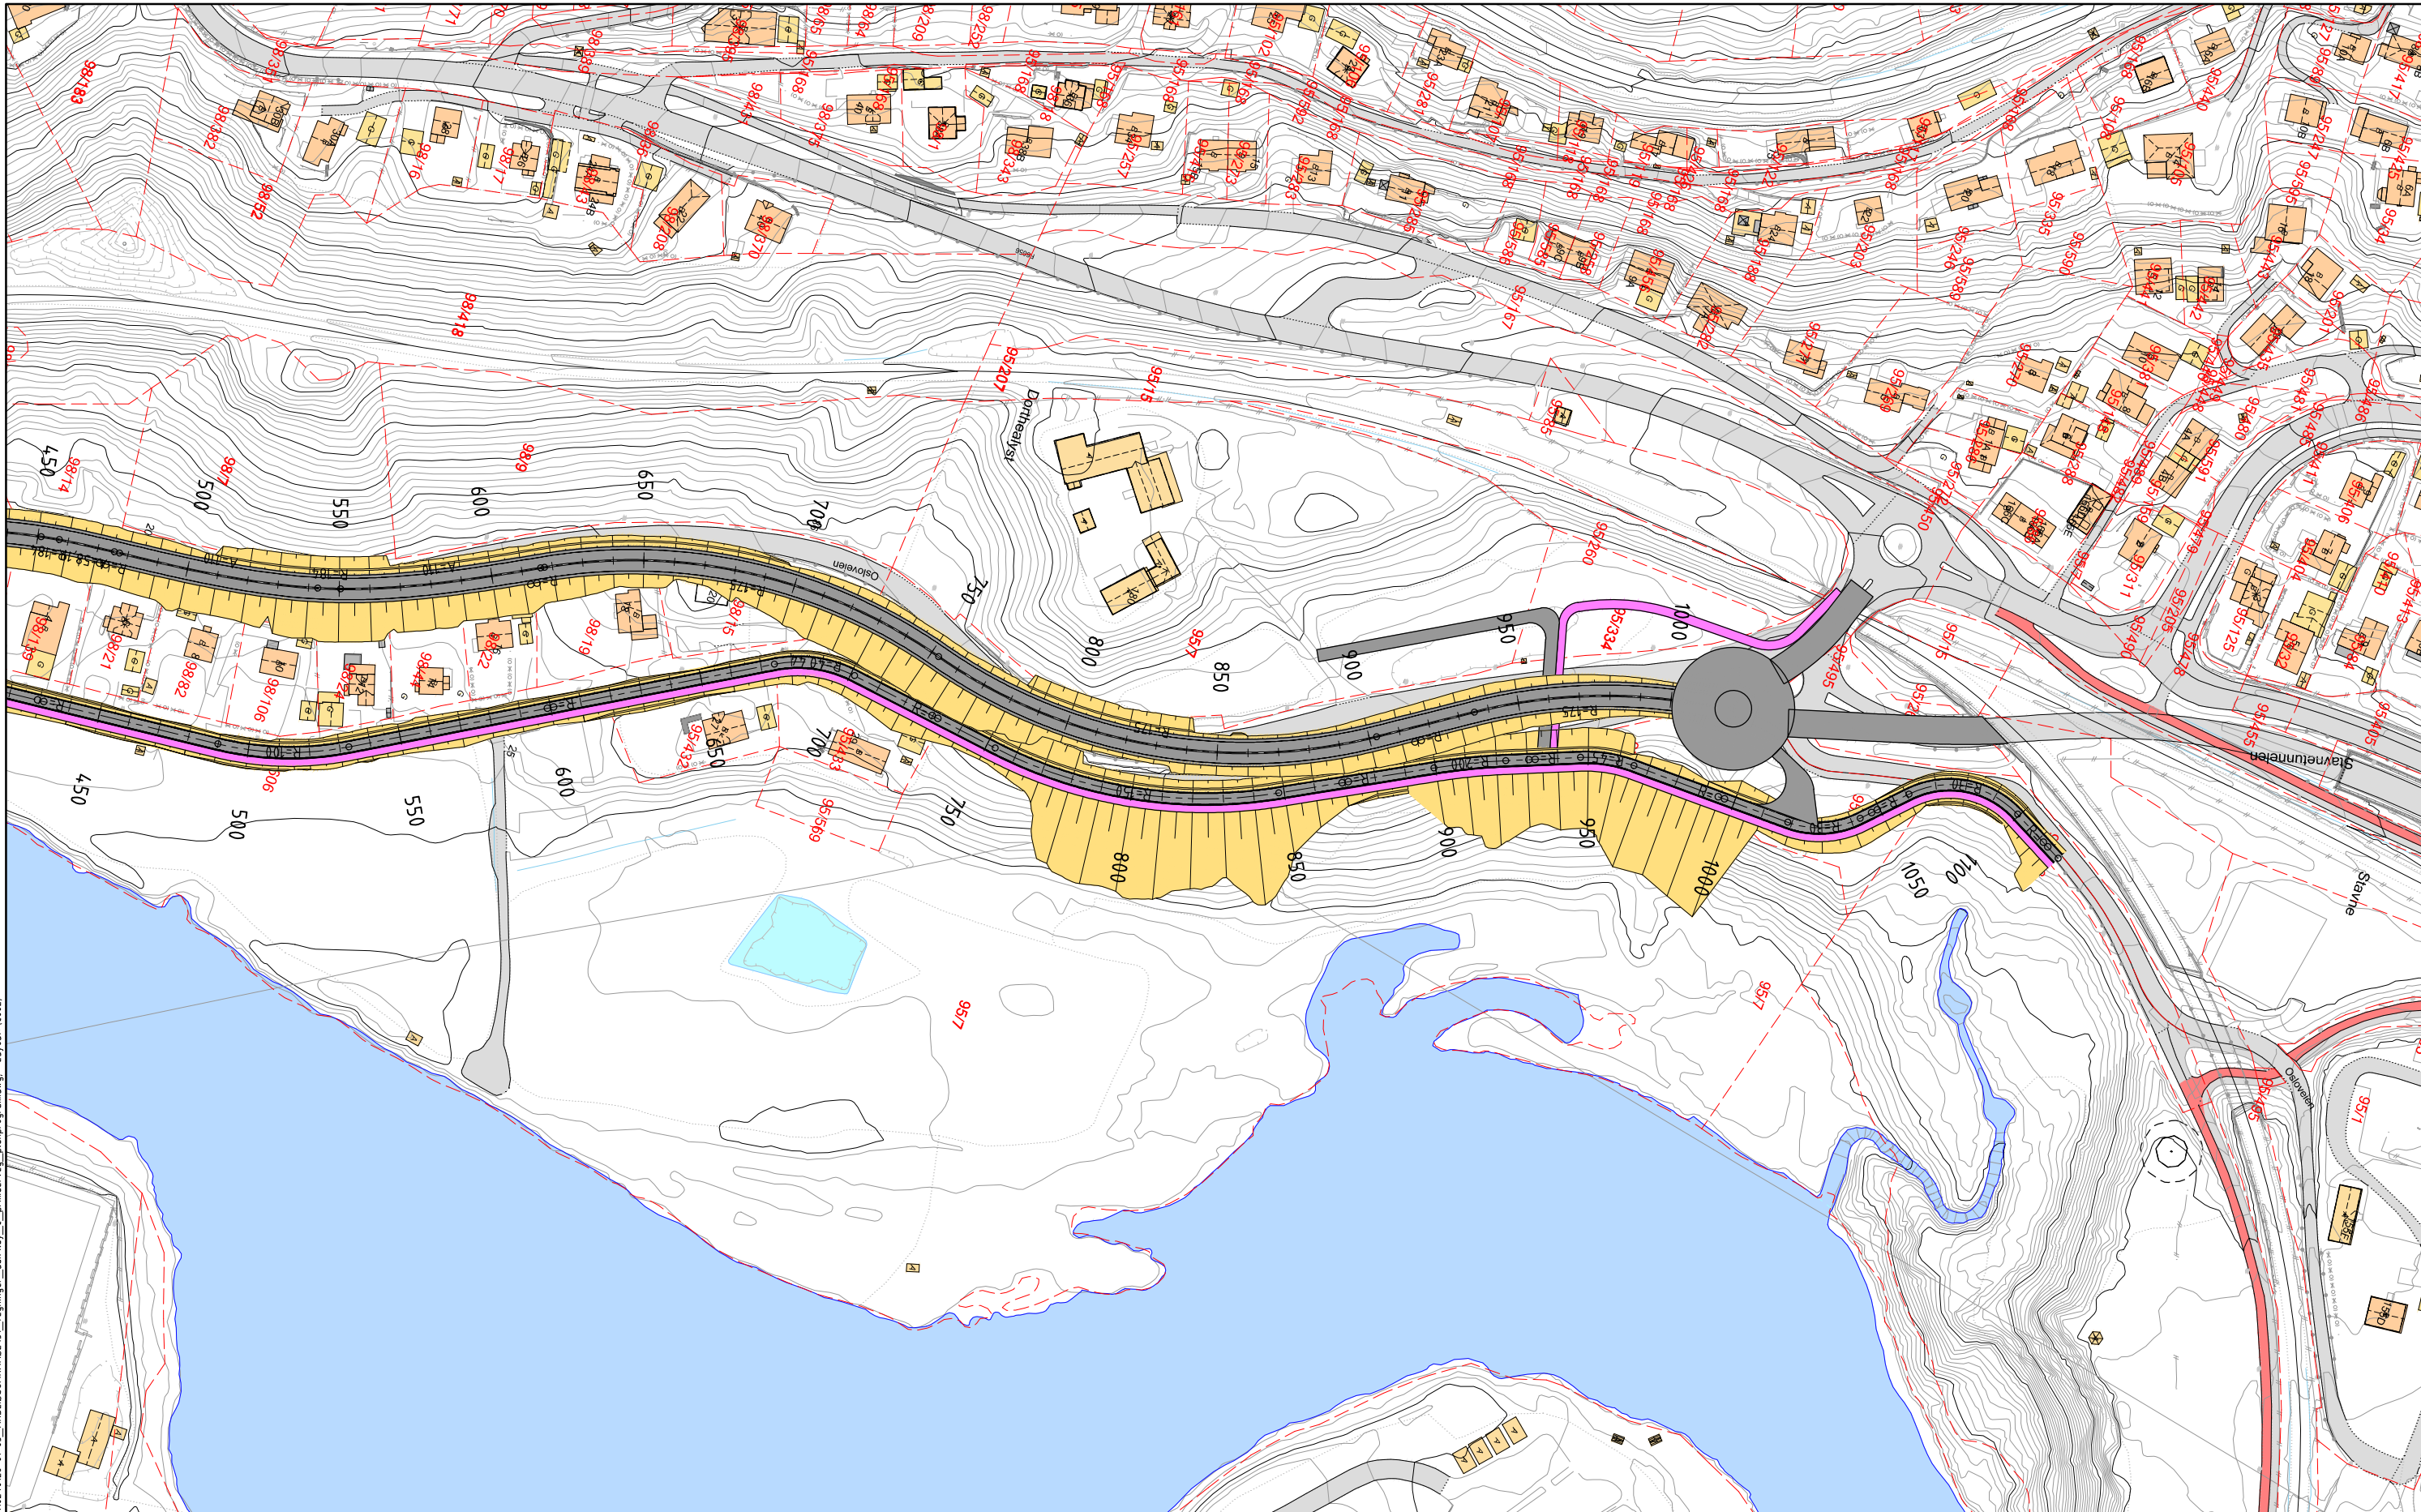

Tegnforklaring	
	Frisiktlinje
	Ståltrekkverk
	Ståltrekkverk, stvt
	Betongtrekkverk
	Rekkverk gs-veg
	Gjerde
	Støttemur
	Eiendomsgrense
	Ny kjøreveg
	Ny GS-veg/fortau
	Skjæring/fylling/grøft
	Tunnel
	Portal
	Eks. veg og avkjørsel
	Eks. vann/bekk
	Vegmodell-/linjenummer

Rev.	Beskrivelse	Dato	Tegn.	Kontr.	Stokk
	Statens Vegvesen Rv 706		Veg	A1	
	Konseptskisse Alternativ A 550-	02.10.2023			
	Målestokk 1:1000/1:200				
	Koordinatsystem				
	Haydesystem				
	Status: Foreløpig	Konstr./Tegnet: STAa	Kontrollert:	Godkjent:	
	Oppdragsgiver: Multiconsult	Tegningnr.: C002			
	www.multiconsult.no				