


TRH-Nasuni-01\1\TRH_Projekt\01024\01024\01024-01-03_AREDESGRANNE\31_tegninger_csk\lay_c_grimaevveg_planprogram.dwg - Layout: C005

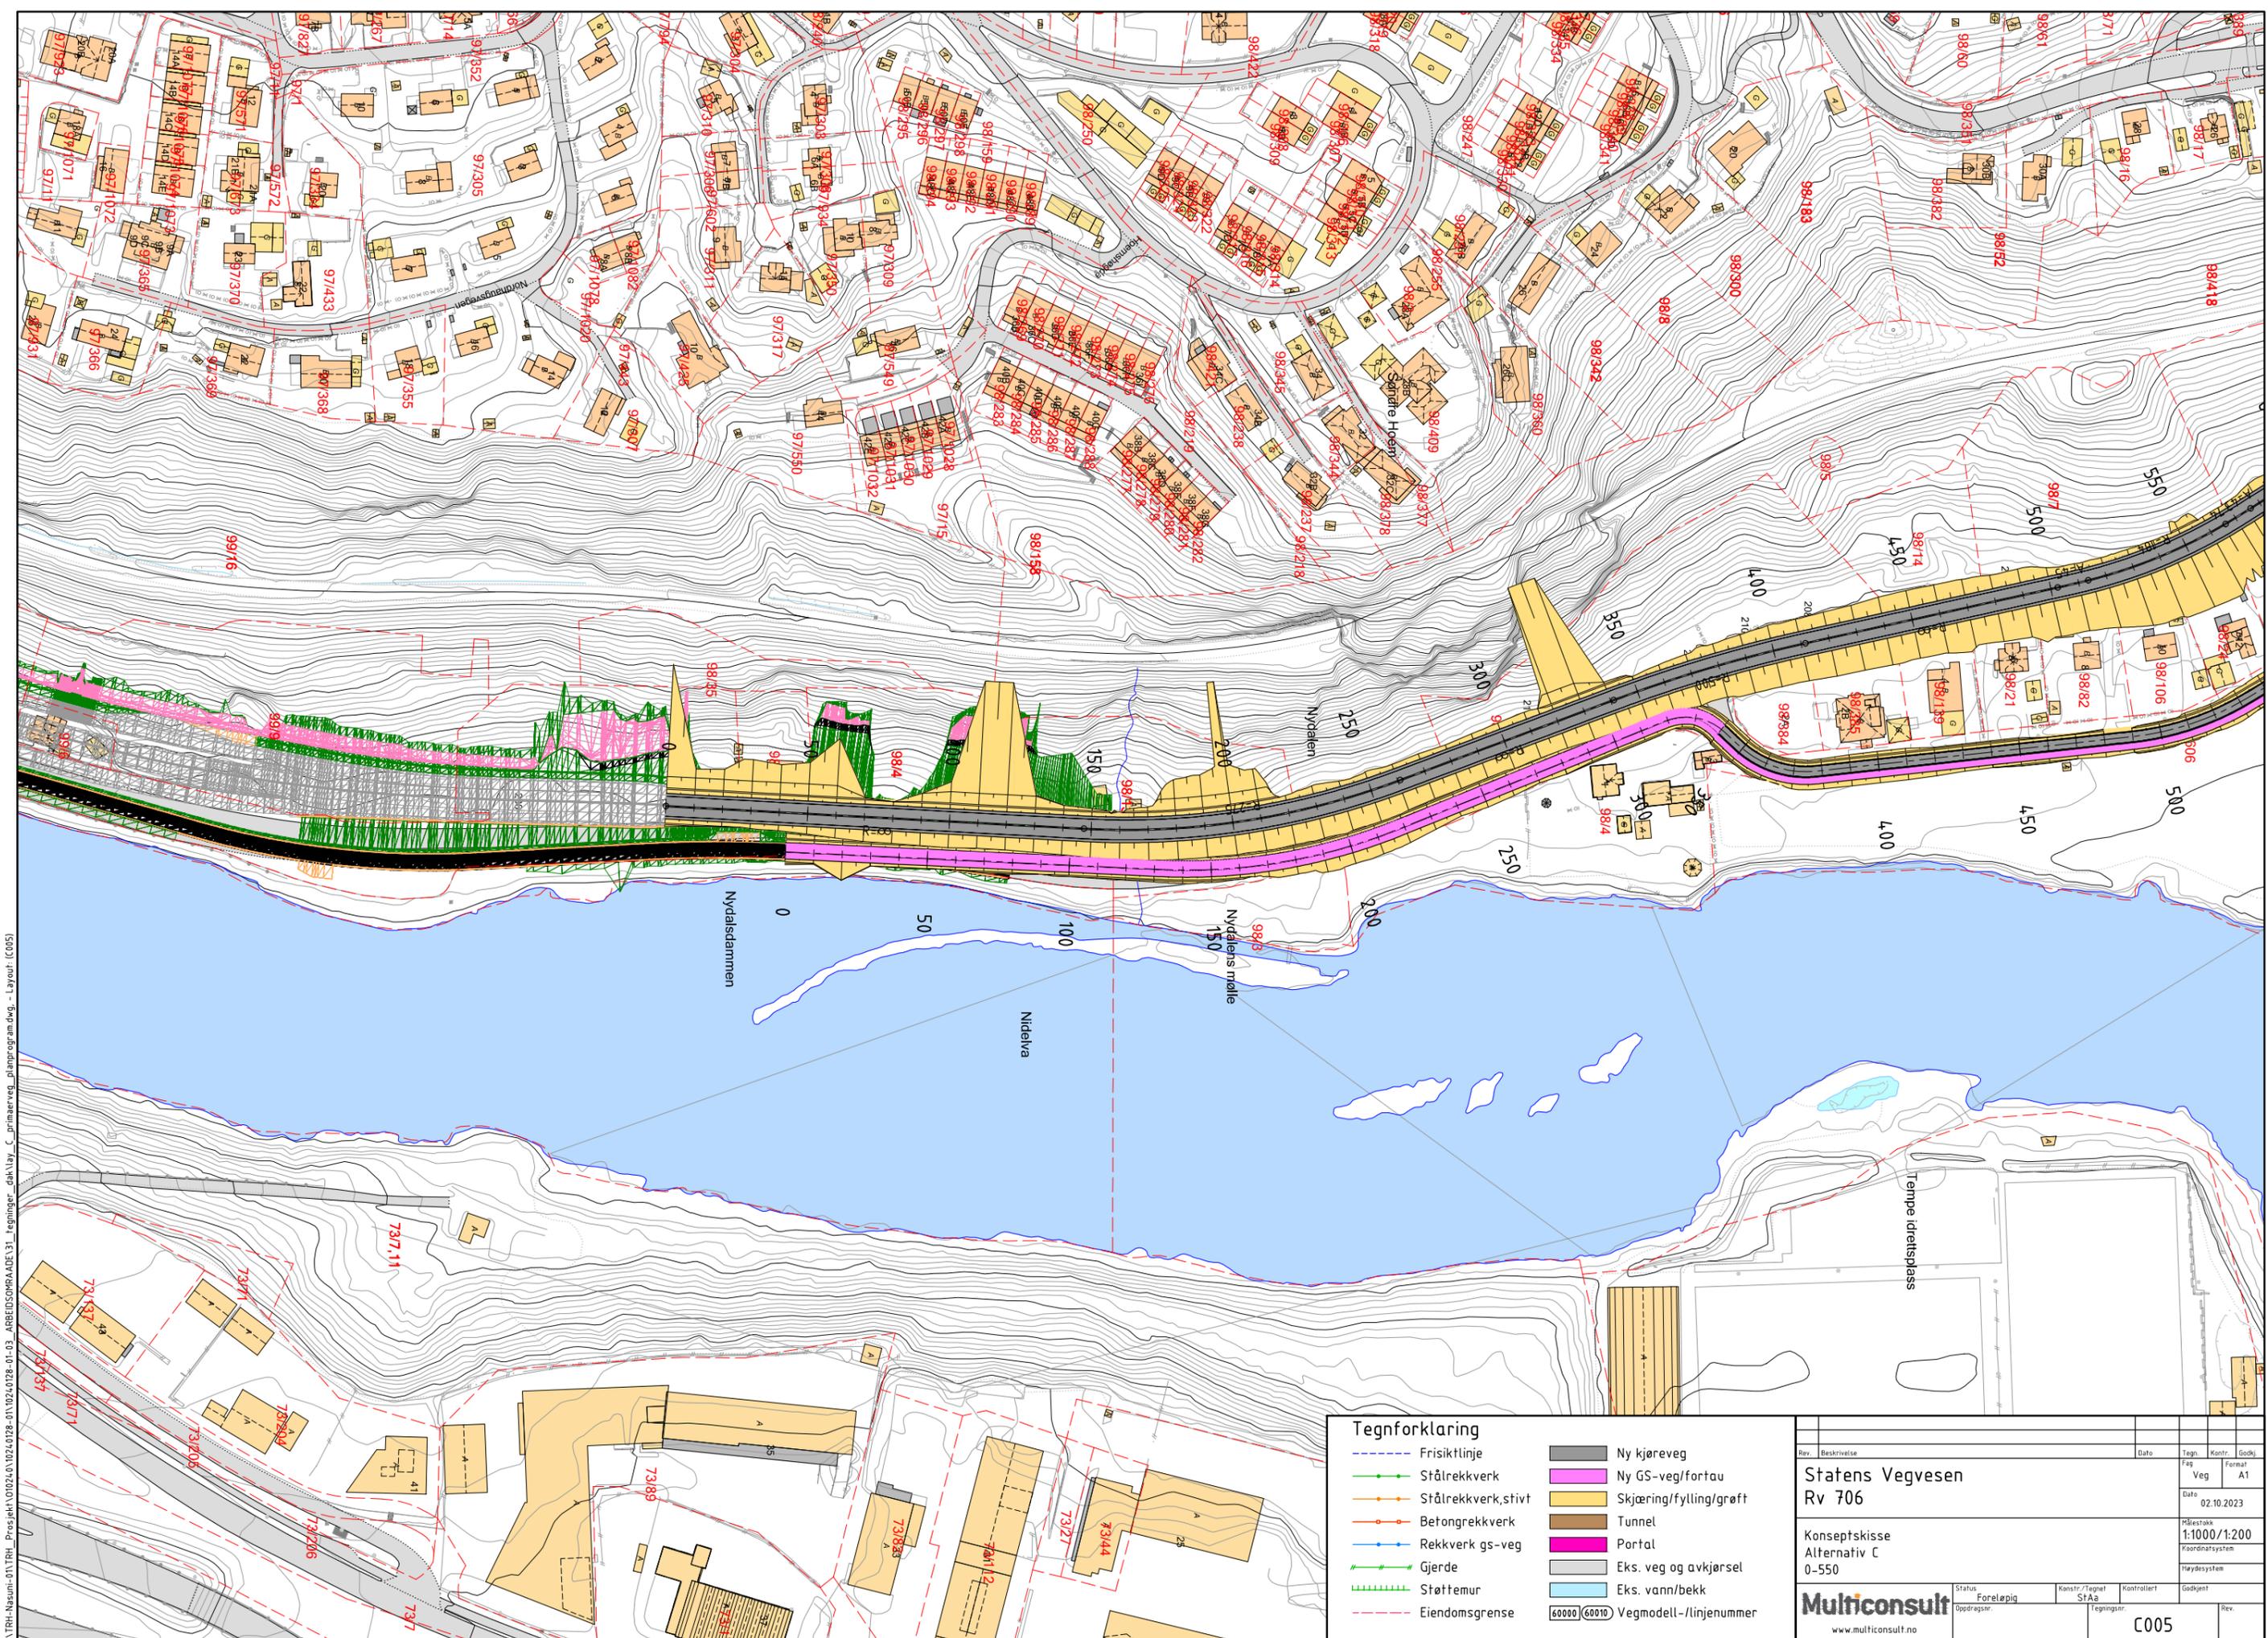


Tegnforklaring	
	Frisiktlinje
	Ståltrekkverk
	Ståltrekkverk, stvt
	Betongtrekkverk
	Rekkverk gs-veg
	Gjerde
	Støttemur
	Eiendomsgrense
	Ny kjøreveg
	Ny GS-veg/fortau
	Skjæring/fylling/grøft
	Tunnel
	Portal
	Eks. veg og avkjørsel
	Eks. vann/bekk
	60000 60010 Vegmodell-/linjenummer

Rev.	Beskrivelse	Dato	Tegn.	Kontr.	Godk.
	Statens Vegvesen				
	Rv 706				
	Konseptskisse				
	Alternativ C				
	0-550				
	Målestokk				
	1:1000/1:200				
	Koordinatsystem				
	Høydesystem				
	Status				
	Foreløpig				
	Konstr./Tegnet				
	STAa				
	Kontrollert				
	Tegningsnr.				
	C005				
	Rev.				

Multiconsult
 www.multiconsult.no

\\TRH-Nasuni-01\TRH_Projekt\01024\01024\0128-01-03_ARBEIDSDOKR\RADE\31_Tegninger_csk\lay_C_grimaerveg_planprogram.dwg - Layout: C006

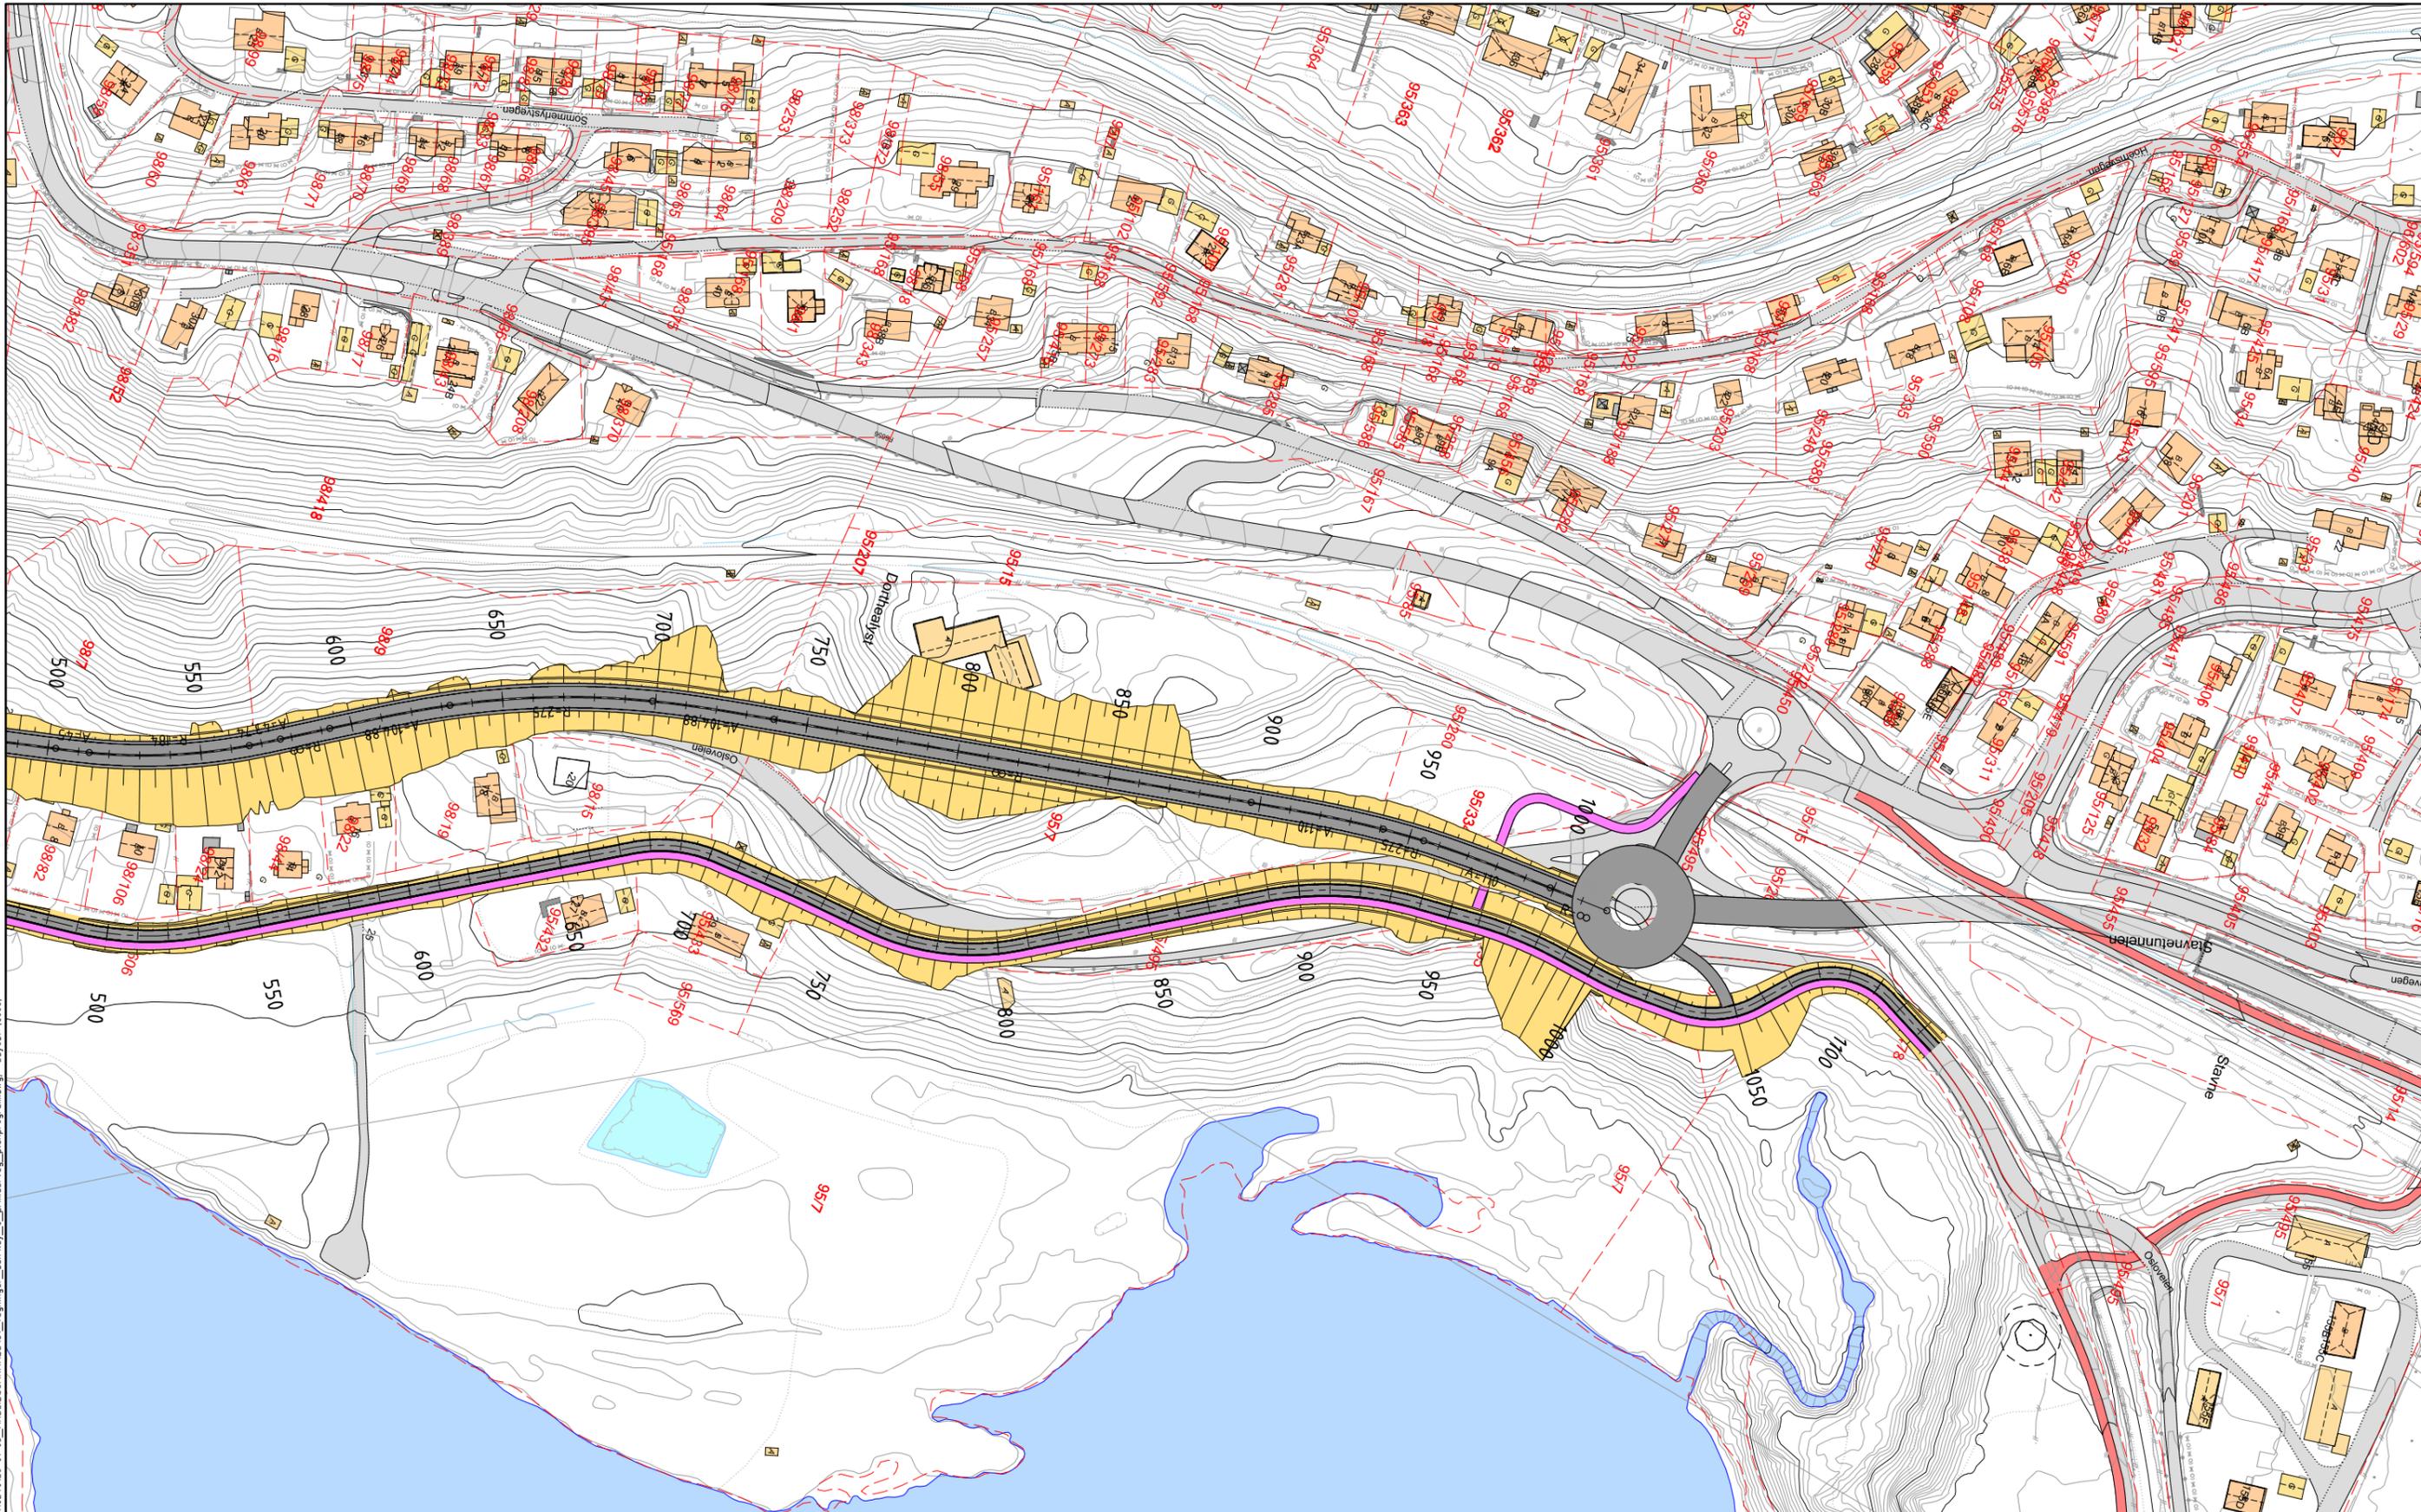

Tegnforklaring	
	Frisiktlinje
	Ståltrekkverk
	Ståltrekkverk, stvt
	Betongtrekkverk
	Rekkverk gs-veg
	Gjerde
	Støttemur
	Eiendomsgrense
	Ny kjøreveg
	Ny GS-veg/fortau
	Skjæring/fylling/grøft
	Tunnel
	Portal
	Eks. veg og avgjørsel
	Eks. vann/bekk
	Vegmodell-/linjenummer

Rev.	Beskrivelse	Dato	Tegn.	Kontr.	Godk.
	Statens Vegvesen Rv 706		Veg	A1	
	Konseptskisse Alternativ C 550-	02.10.2023			
	Multiconsult	Status: Foreløpig	Konstr./Tegnet: STAa	Kontrollert:	Godkjent:
	www.multiconsult.no	Oppdragsnr.:	Tegningsnr.:		Rev.:
					C006