


PROFIL NR.	0.00	3.90	29.14	30.77	33.26	35.76	38.25	50	76.93	81.83	84.34	86.98	88.41	100	103.84	107.55
HOR. KURV.			R=50.00						R=40.00						R=50.00	
BREDDEUTV.																
TVERRFALL (1%=2mm)																
H.kj.b.k.	3.0%								8.0%		3.0%		8.0%			
V.kj.b.k.	3.0%								8.0%		3.0%		8.0%			
PROFIL H.	288.03	288.54	288.85	288.88	287.64	286.28	287.99	286.68	287.09	287.49	288.29	287.89	288.89	288.69	289.04	289.30
TERRENG H.	288.03	288.54	288.85	288.88	287.64	286.28	287.99	286.68	287.09	287.49	288.29	287.89	288.89	288.69	289.04	289.30
OVERBYGN.T.																

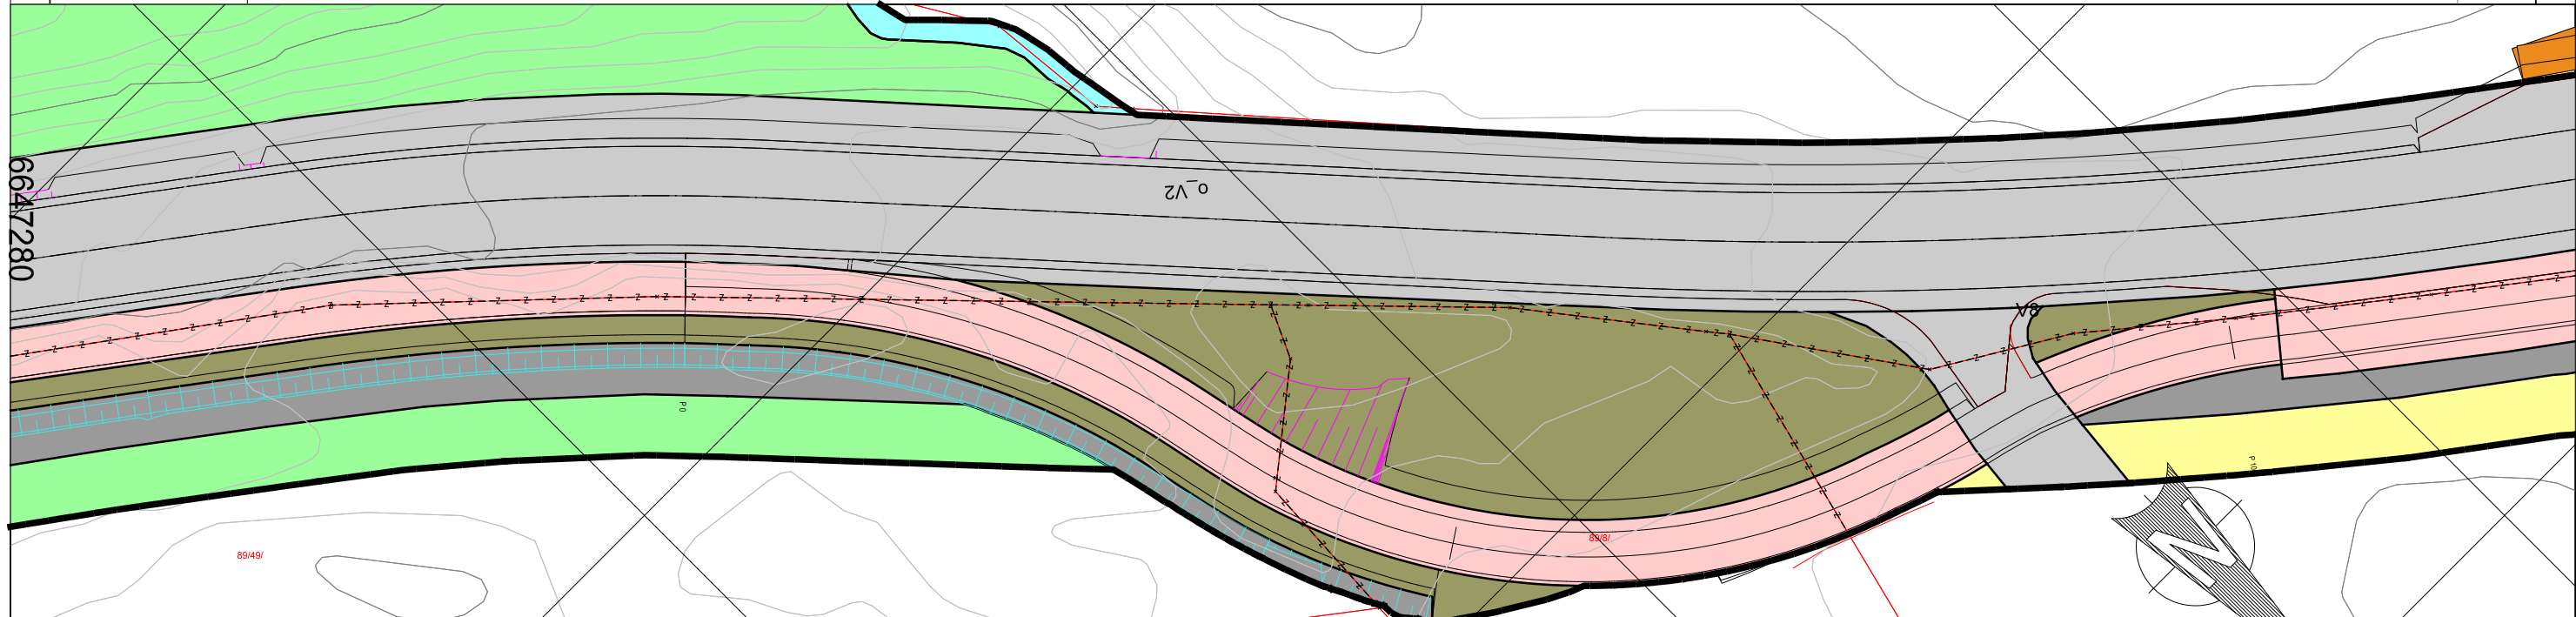

Tegnforklaring

Beyggelse og anlegg (PBL § 12-5, nr. 1) Boligbeyggelse - frittliggende småhusbeyggelse	Samferdselsanlegg og teknisk infrastruktur (PBL § 12-5, nr. 2) Veg Gang-/sykkelveg Annen veggrunn - tekniske anlegg Annen veggrunn - grøntareal	Grønnstruktur (PBL § 12-5, nr. 3) Naturområde - grønnstruktur	Plangrense Eiendomsgrænse som skal oppheve	Dato: 30.09.2024 Konstr./tegnet: ETRS89/UTM SONE 32N NN 2000 høyder Godkjent: Målestokk: 1:320, 1:200 Plan og profil, ny GS-veg	 Erstattet av: D001
				Erstattet av:	Erstattet av: