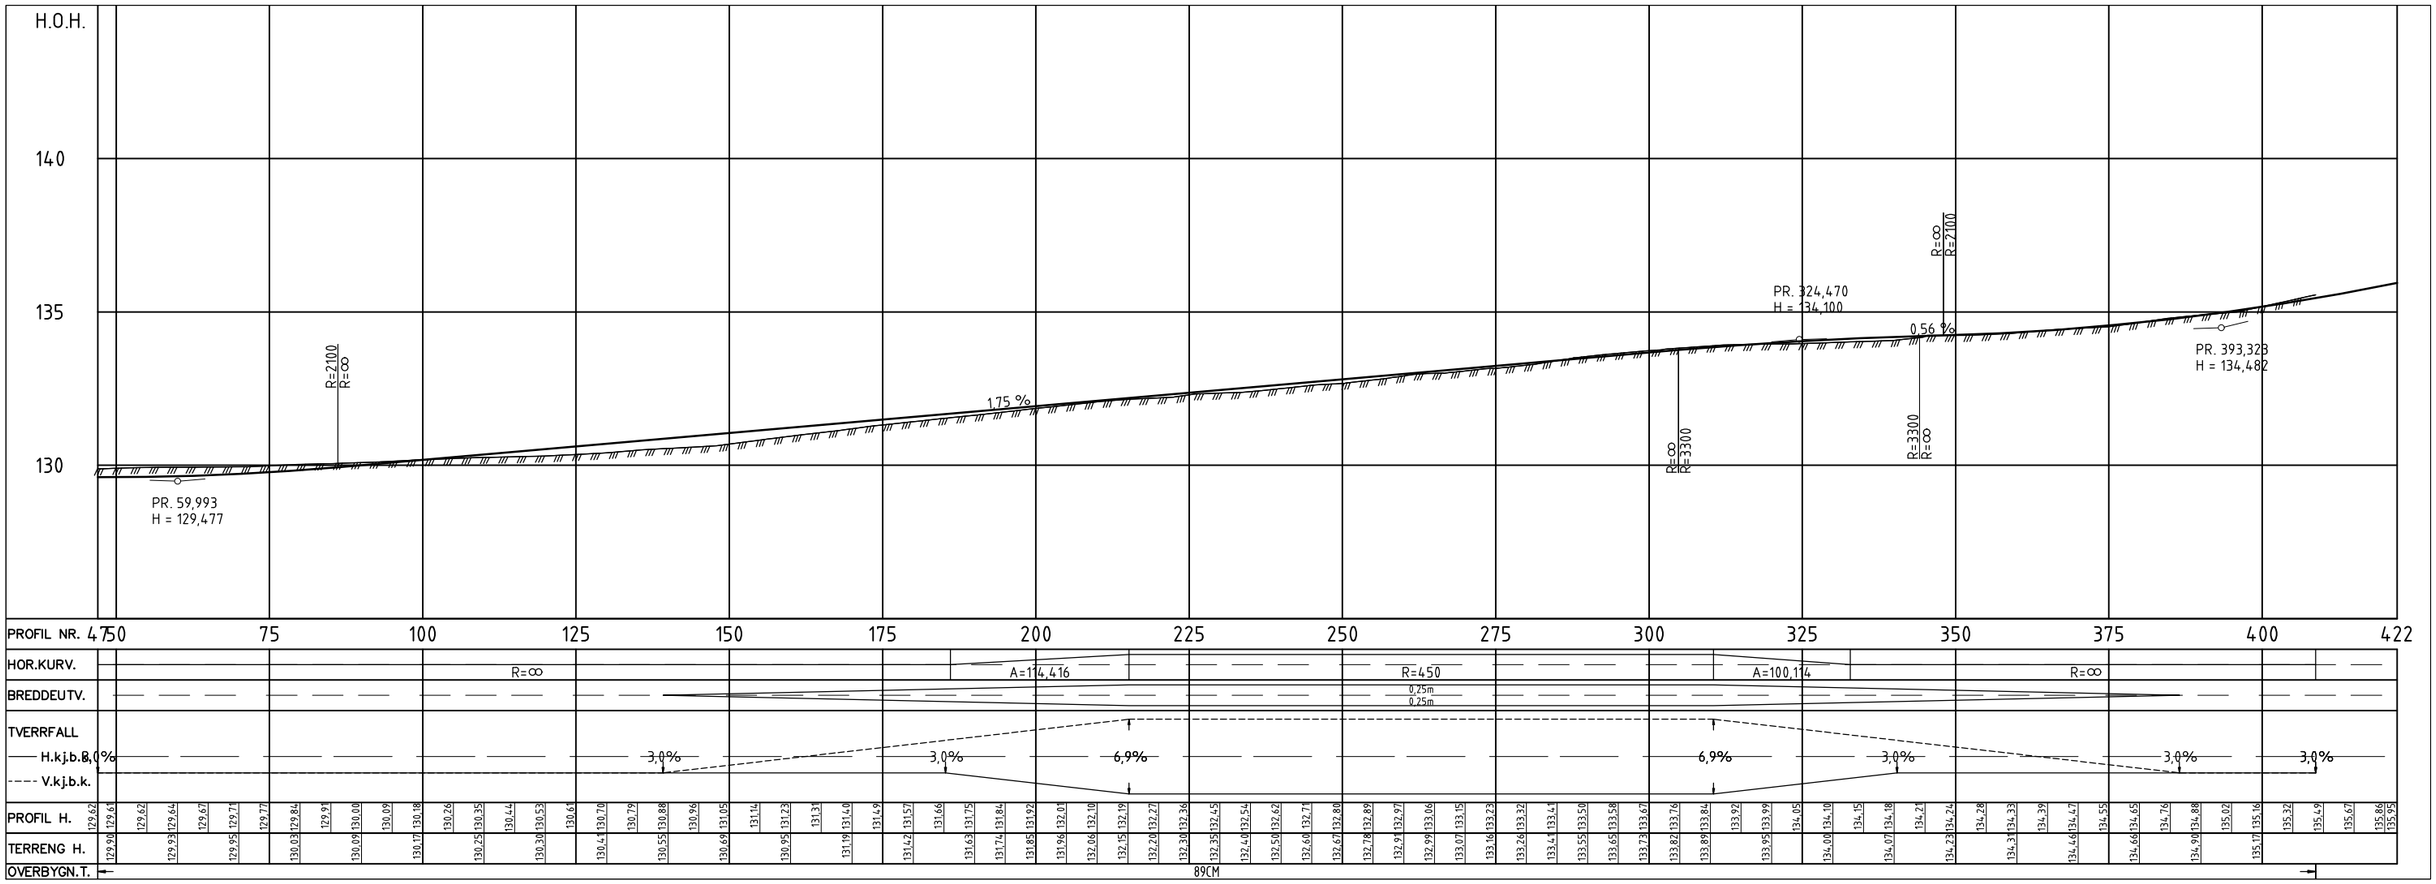

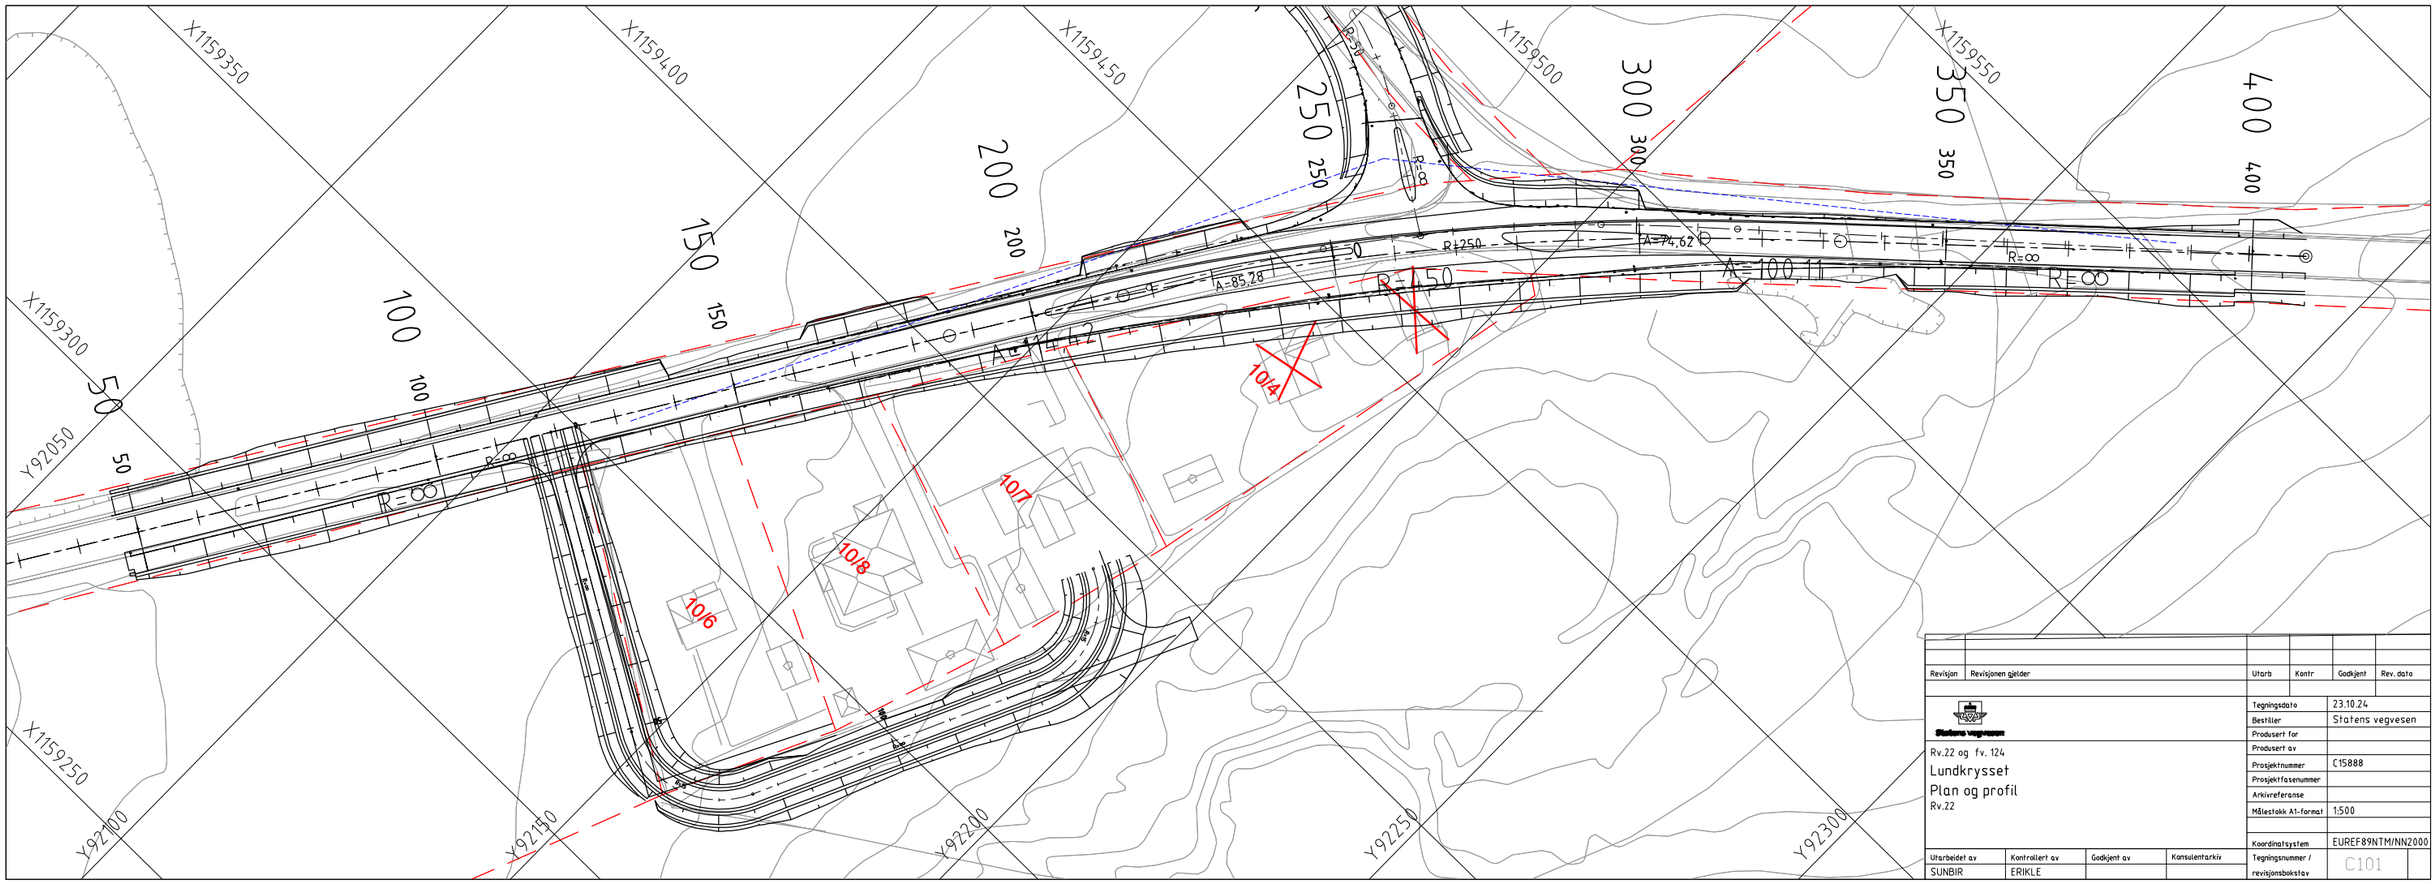

Revisjon	Revisjonen gjelder	Utarb	Kontr	Godkjent	Rev. dato

Statens vegvesen

Rv.22 og fv. 124

Lundkrysset

Plan og profil

Rv.22

Tegningsdato	23.10.24
Bestiller	Statens vegvesen
Produsert for	
Produsert av	
Prosjektnummer	C15888
Prosjektfasenummer	
Arkivreferanse	
Målestokk A1-format	1:500
Koordinatsystem	EUREF89NTM/NN2000
Tegningsnummer / revisjonsbokstav	C101

Utarbeidet av	Kontrollert av	Godkjent av	Konsulentarkiv
SUNBIR	ERIKLE		

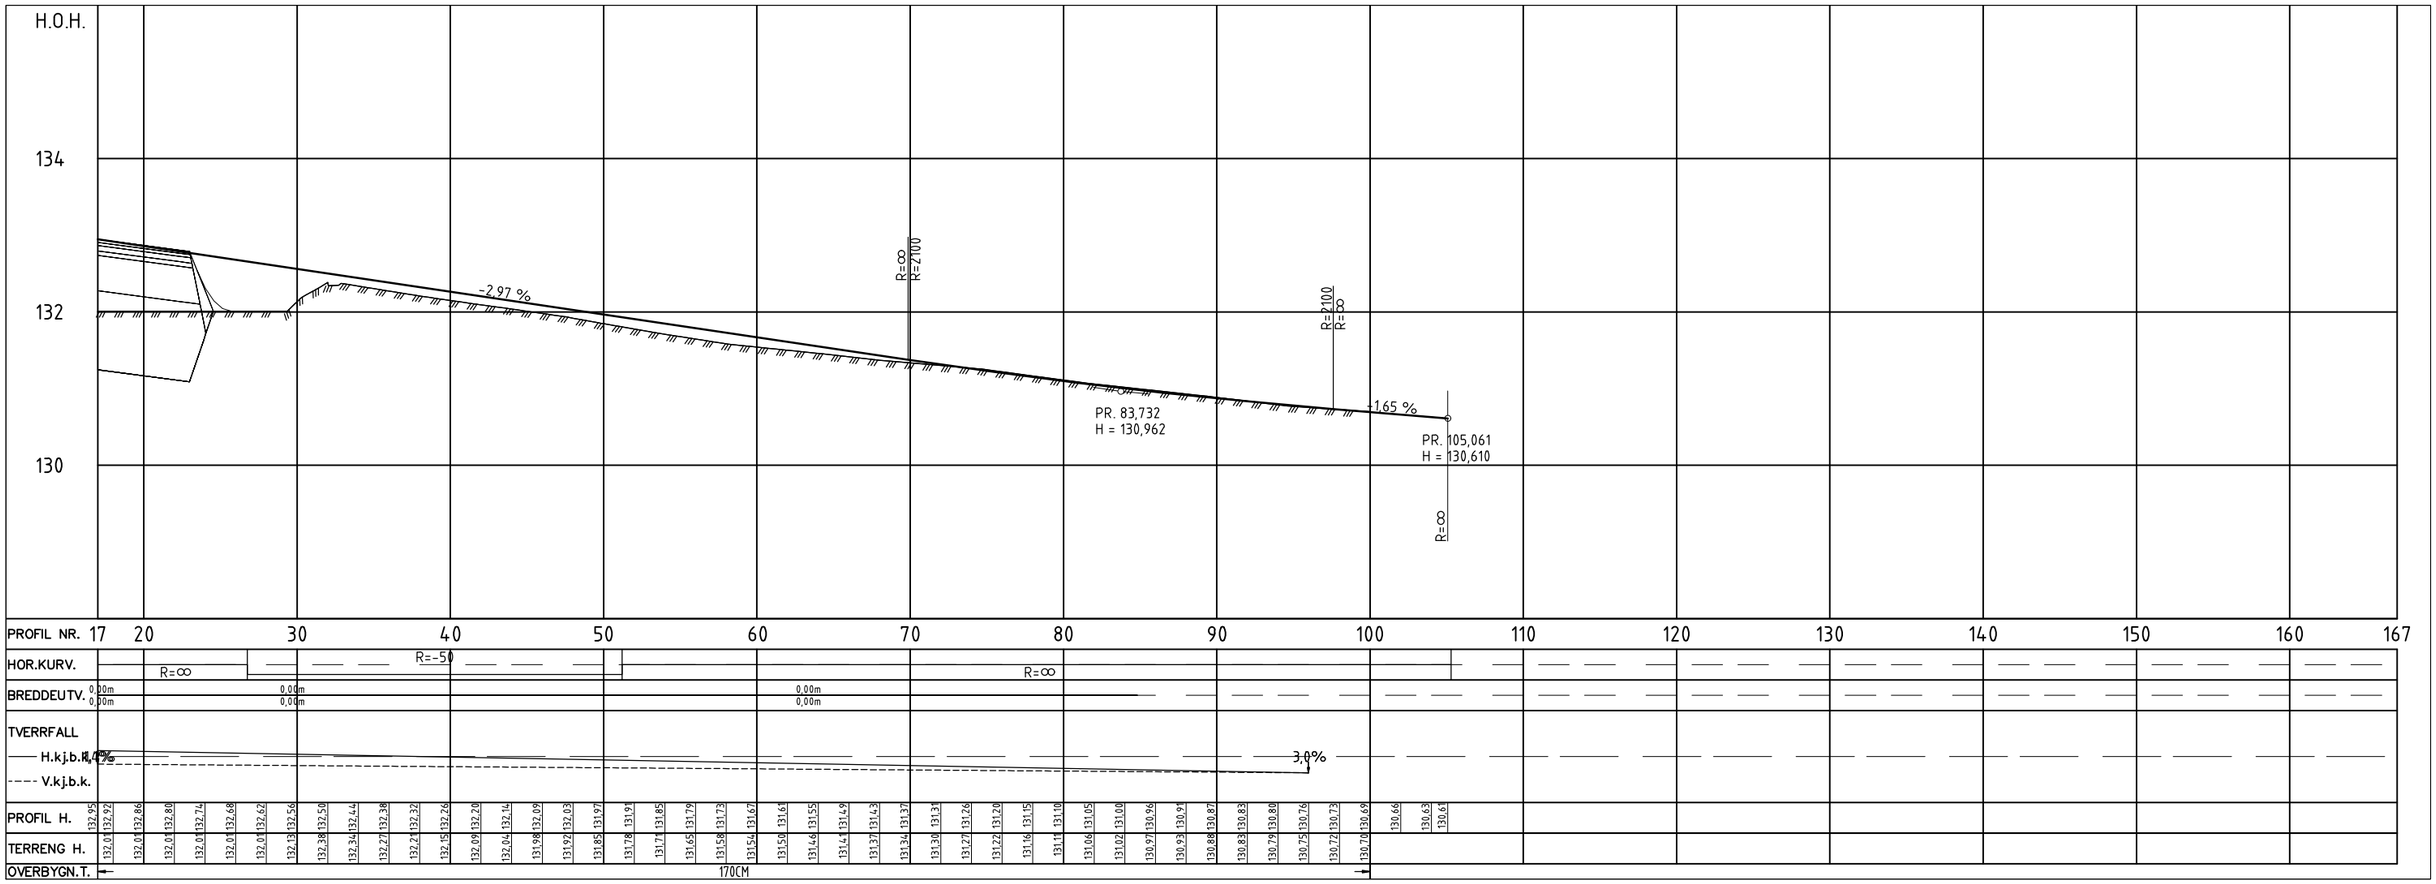

Revisjon	Revisjonen gjelder	Utarb	Kontr	Godkjent	Rev. dato

Statens vegvesen

Rv.22 og fv. 124

Lundkrysset

Plan og profil

Fv. 124

Tegningsdato	23.10.24
Bestiller	Statens vegvesen
Produsert for	
Produsert av	
Prosjektnummer	C15888
Prosjektfasenummer	
Arkivreferanse	
Målestokk A1-format	1:500
Koordinatsystem	EUREF89NTM/NN2000
Tegningsnummer / revisjonsbokstav	D101
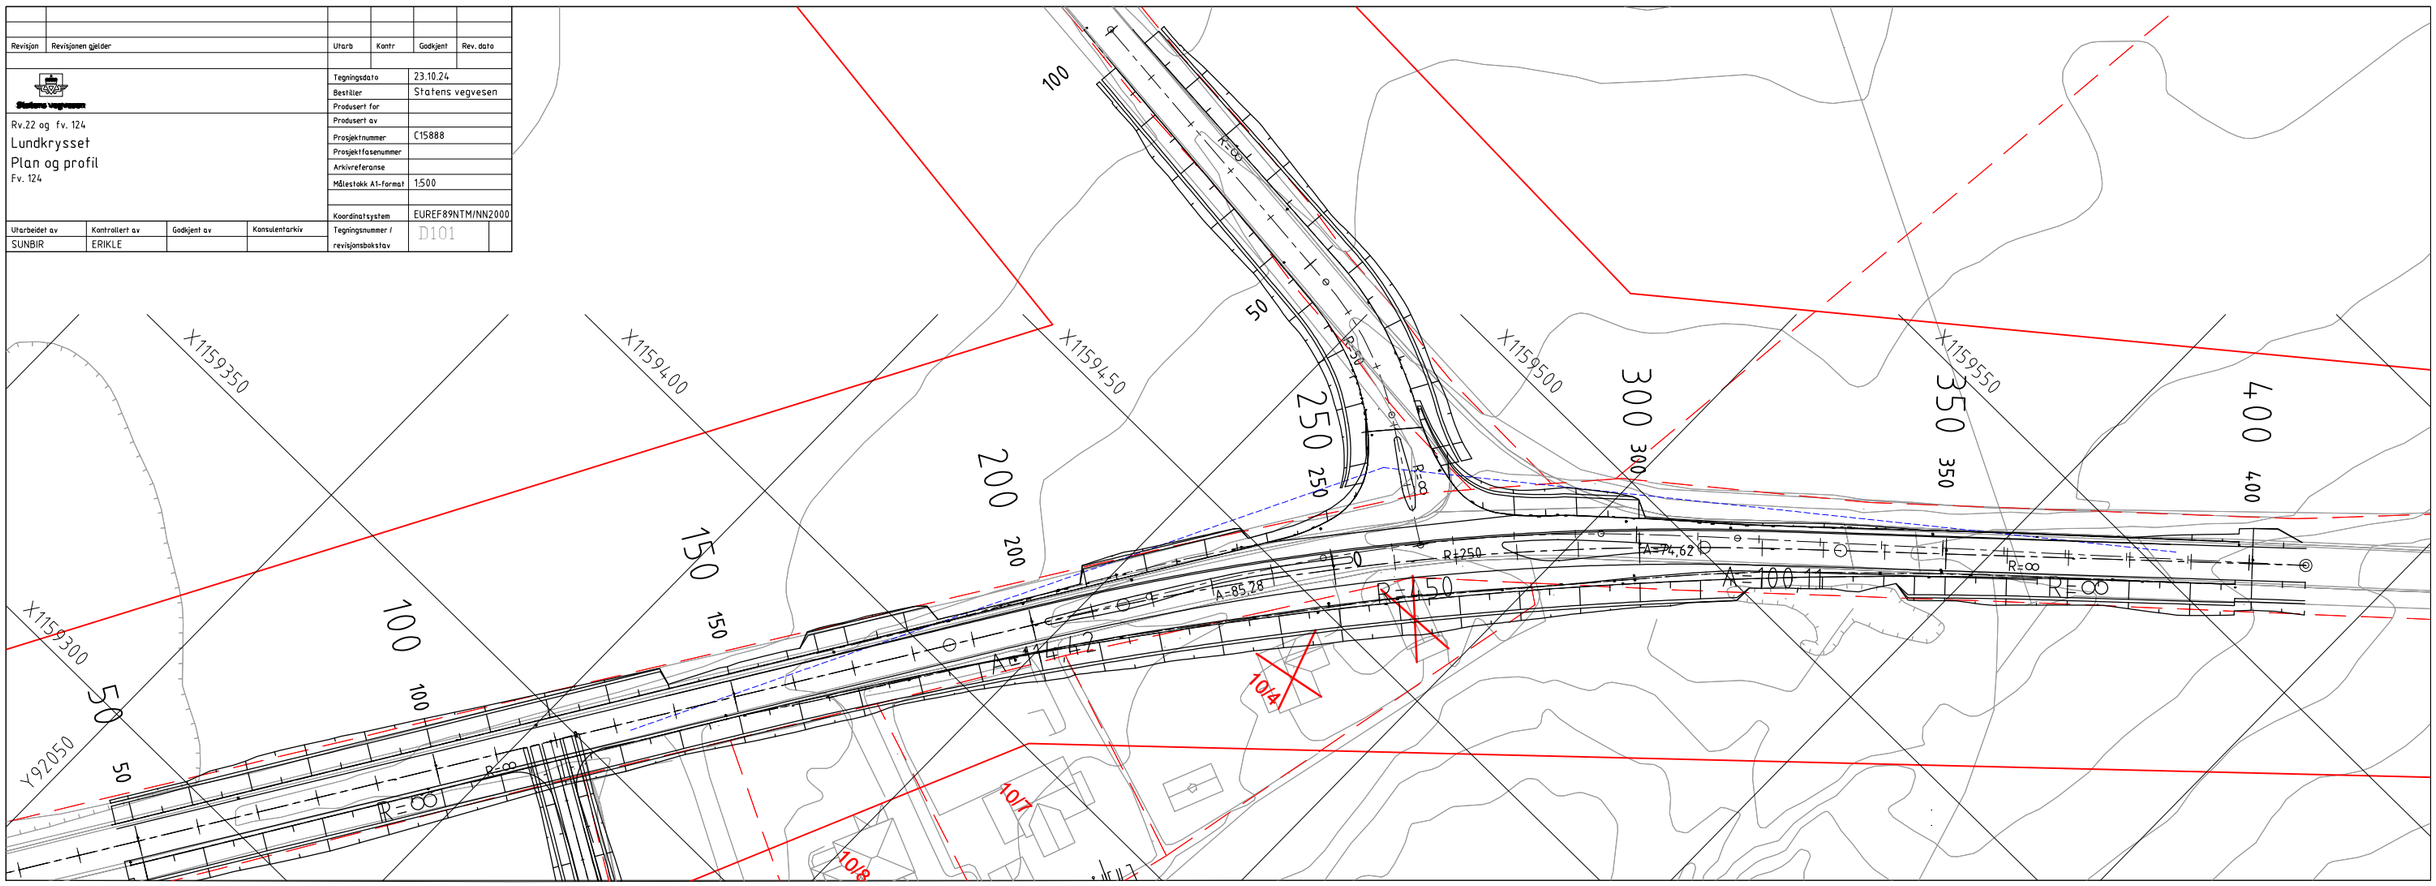
Utarbeidet av	Kontrollert av	Godkjent av	Konsulentarkiv
SUNBIR	ERIKLE