

Vertikalnivå 1 Kulvert

Tegnforklaring

Reguleringsplan PBL 2008

§12-5. Nr. 1 - Bebyggelse og anlegg

BF Boligbebyggelse-frittliggende småhusbebyggelse (1111)

§12-5. Nr. 2 - Samferdselsanlegg og teknisk infrastruktur

SV Veg (2010)

o_SKV Kjøreveg (2011)

o_SGS Gang-/sykkelveg (2015)

o_SVT Annen veggrunn - tekniske anlegg (2018)

o_SVG Annen veggrunn - grøntareal (2019)

o_STJ Trasé for jernbane (2021)

o_SH Holdeplass/plattform (2025)

o_SP Leskur/plattformtak (2026)

§12-5. Nr. 5 - Landbruks-, natur- og friluftsmål samt reindrift

L LNFR areal for nødvendige tiltak for landbruk og reindrift og gårdstilknyttet næringsvirksomhet basert på gårdens ressursgrunnlag (5100)

§12-6 - Hensynssoner

Kartopplysninger

Kjelde for basiskart: Statens kartverk
 Dato for basiskart: 26.11.2018
 Koordinatsystem: EUREF89 NTM Sone 9
 Høgdegrunnlag: NN2000

Ekvidistanse: 1m
 Kartmålestokk: 1:1000 m

0 25.0 50m

§12-7 - Bestemmelseområder

Linjesymbol


--- RpGrense
 --- RpFormålGrense
 --- RpBestemmelseGrense
 --- Bebyggelse som forutsettes fjernet (1215)
 --- Frisiktlinje (1222)
 --- Tunnel (1254)
 --- RpFareGrense
 --- RpAngittHensynGrense

Punktsymboler

↔ Avkjørsel - både inn og utkjørsel (1242)
 || Stenging av avkjørsel (1241)

Ras- og skredfare (310)
 Bevaring naturmiljø (560)

Utsnitt vertikalnivå 1 Kulvert

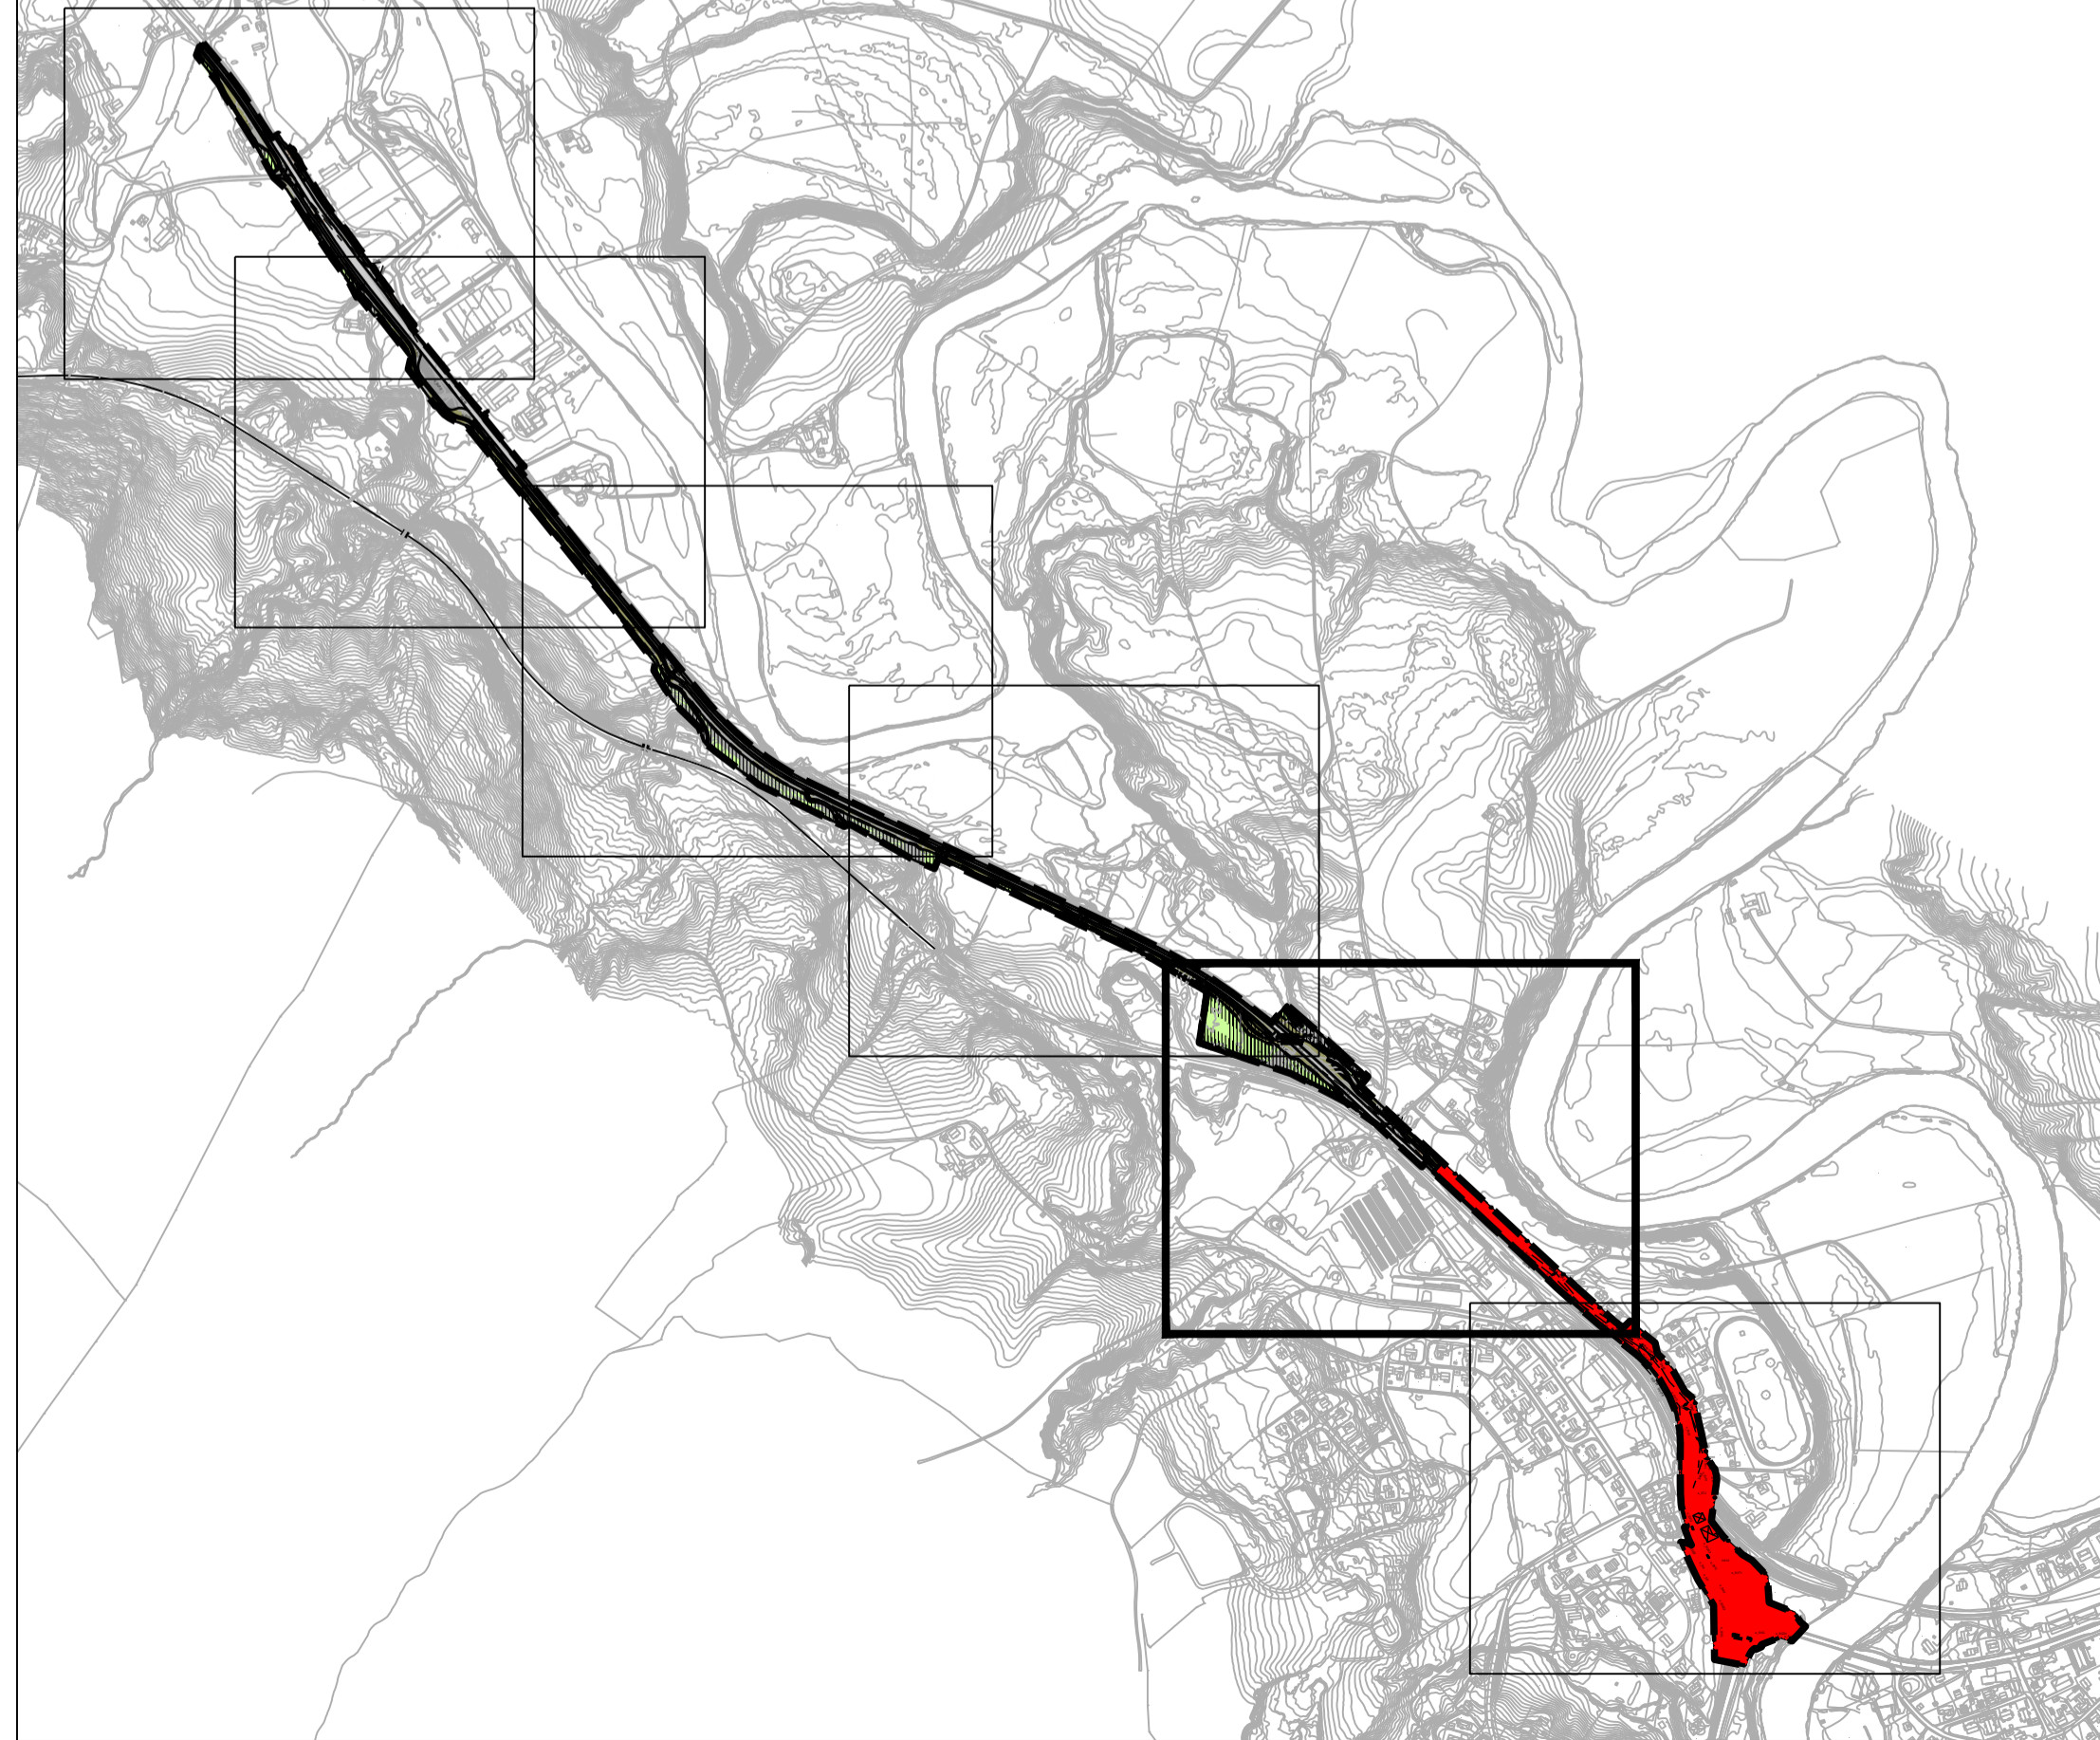

Midt-Telemark kommune

Med tilhørende føresegner

Detaljregulering

Rv. 36 Gvarv - Mannebru, G/S-veg

Arealplan-ID: 082210142018
 Forslagsstillar: Statens vegvesen

SAKSHANDSAMING ETTER PLAN- OG BYGNINGSLOVA		SAKS-NR	DATO	SIGN
Dato	Revisjon			
Dato	Revisjon			
Dato	Revisjon	Reguleringsendring	114/21	21.09.2021
Kommunestyret sitt vedtak				
Kommunestyret sitt vedtak			62/20	25.05.2020
Offentleg ettersyn frå				ØDD
2. gongs handsaming			24/20	05.05.2020
Offentleg ettersyn frå 14.10.19 til 25.11.19				
1. gongs handsaming				20.08.2018
Kunngjering av oppstart av planarbeid				
Oppstartsmøte...				18.06.2018
PLANEN ER UTARBEIDD AV:		Norconsult AS	TEGN-NR.	DATO
			R02	10.3.2020
				ED

Det stadfestas at planen er i samsvar med kommunestyret sitt vedtak

31.05.2020 Date Planlegg