



Statens vegvesen

REGULERINGSPLAN

Tegningshefte

Prosjekt: Rv 70 Brudalen - Festa, g/s-veg

Kommune: Oppdal

TEKNISKE DATA

Fra profil: 850 - 4900

Dimensjoneringsklasse: H1

Fartsgrense: 60/70 km/t



Trafikkgrunnlag (ÅDT): 2020 (i 2019)




Innholdsfortegnelse:



Tekniske tegninger:



Oversiktskart	B001
Plan- og profiltegninger	C001 – C006
Normalprofil	F001

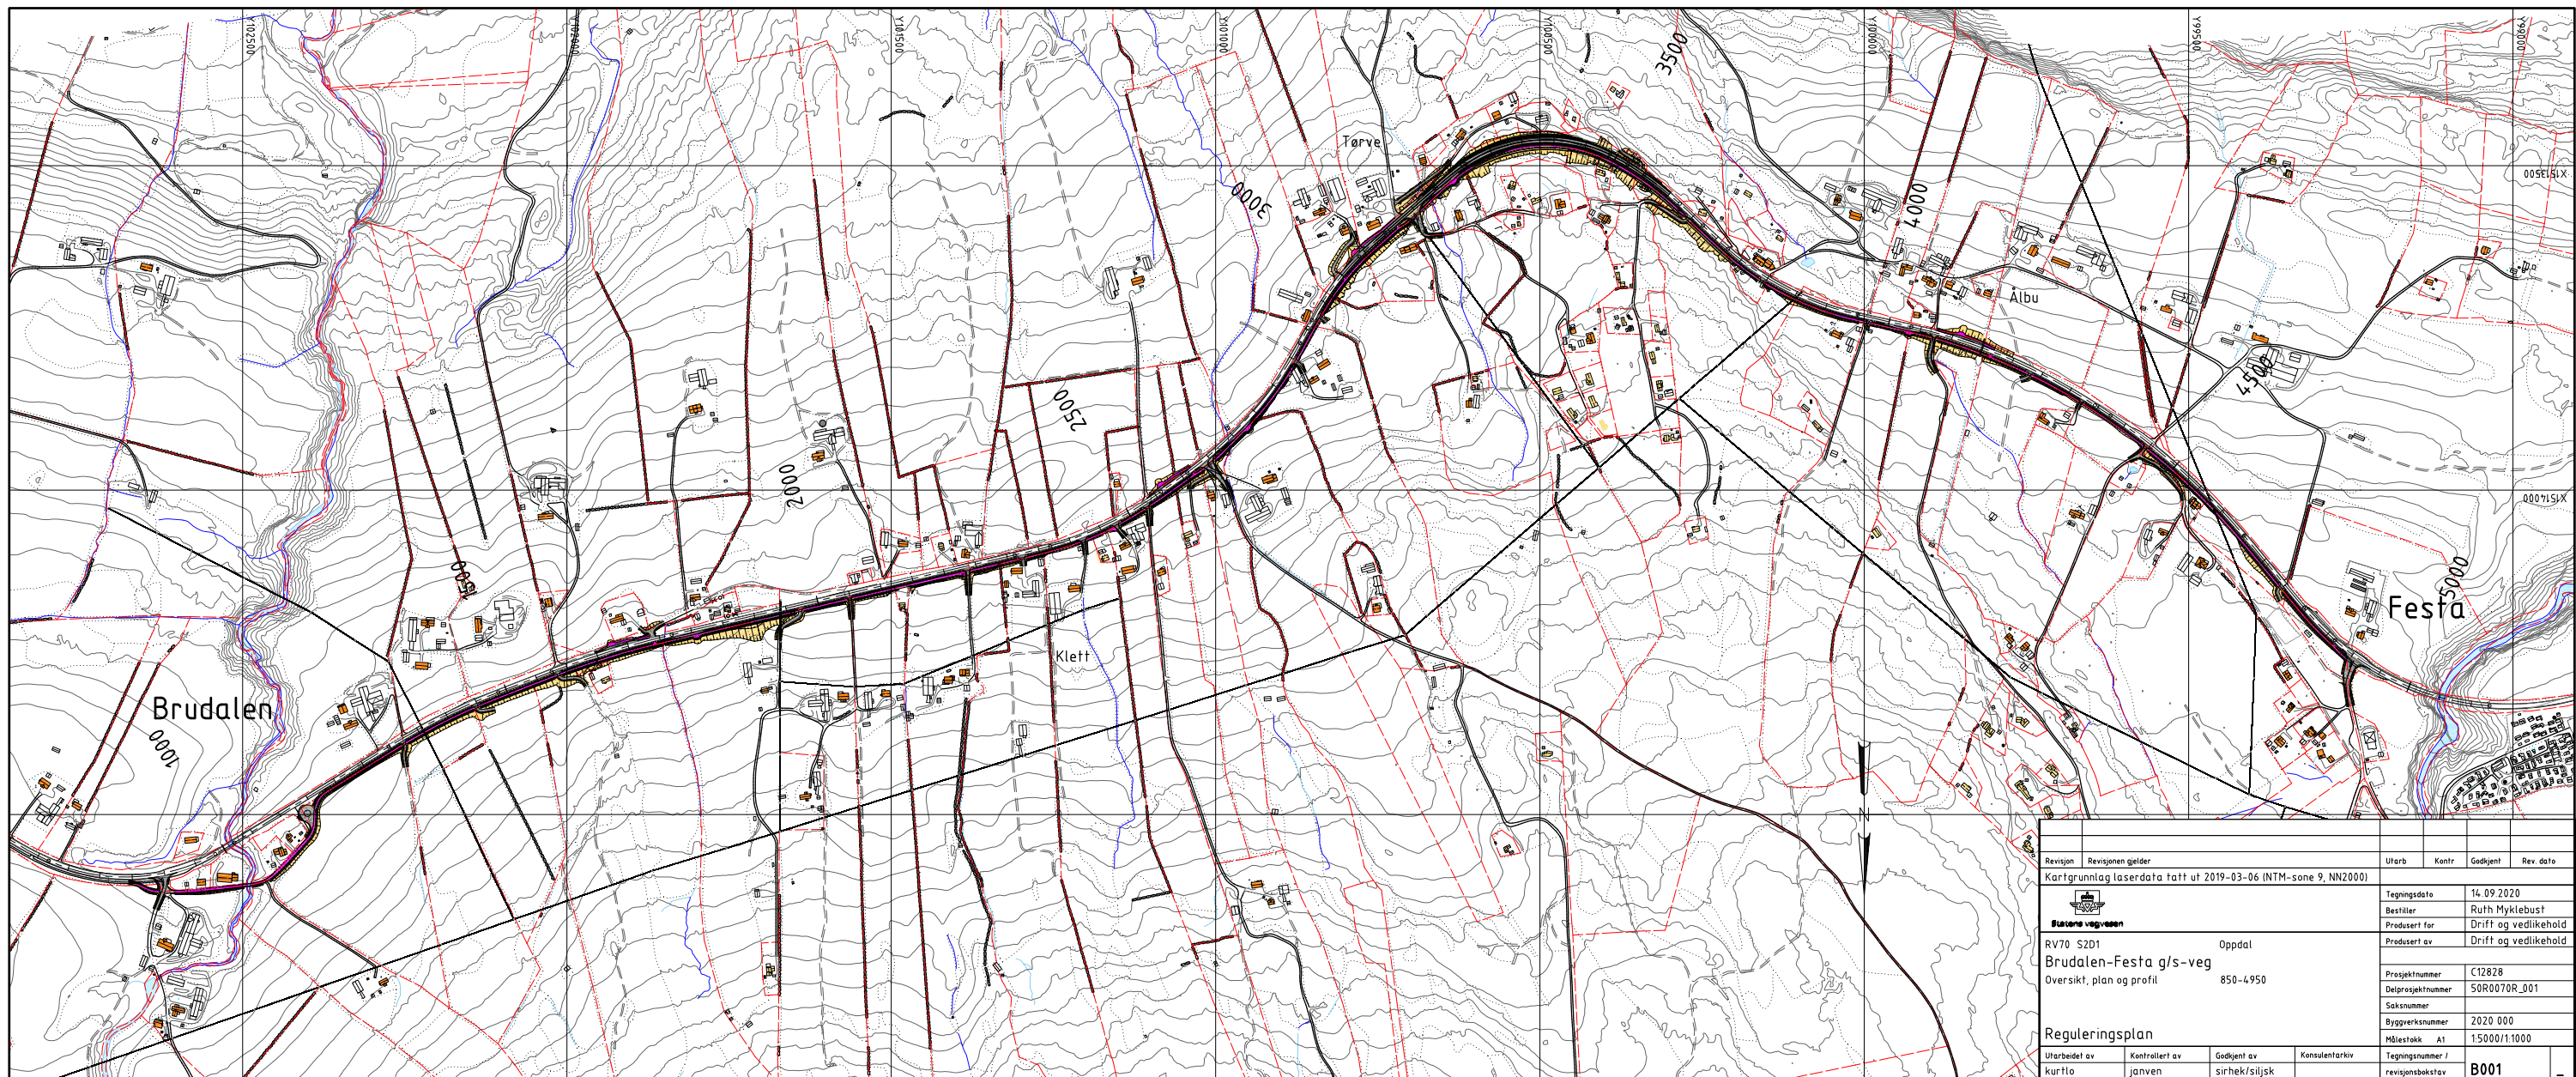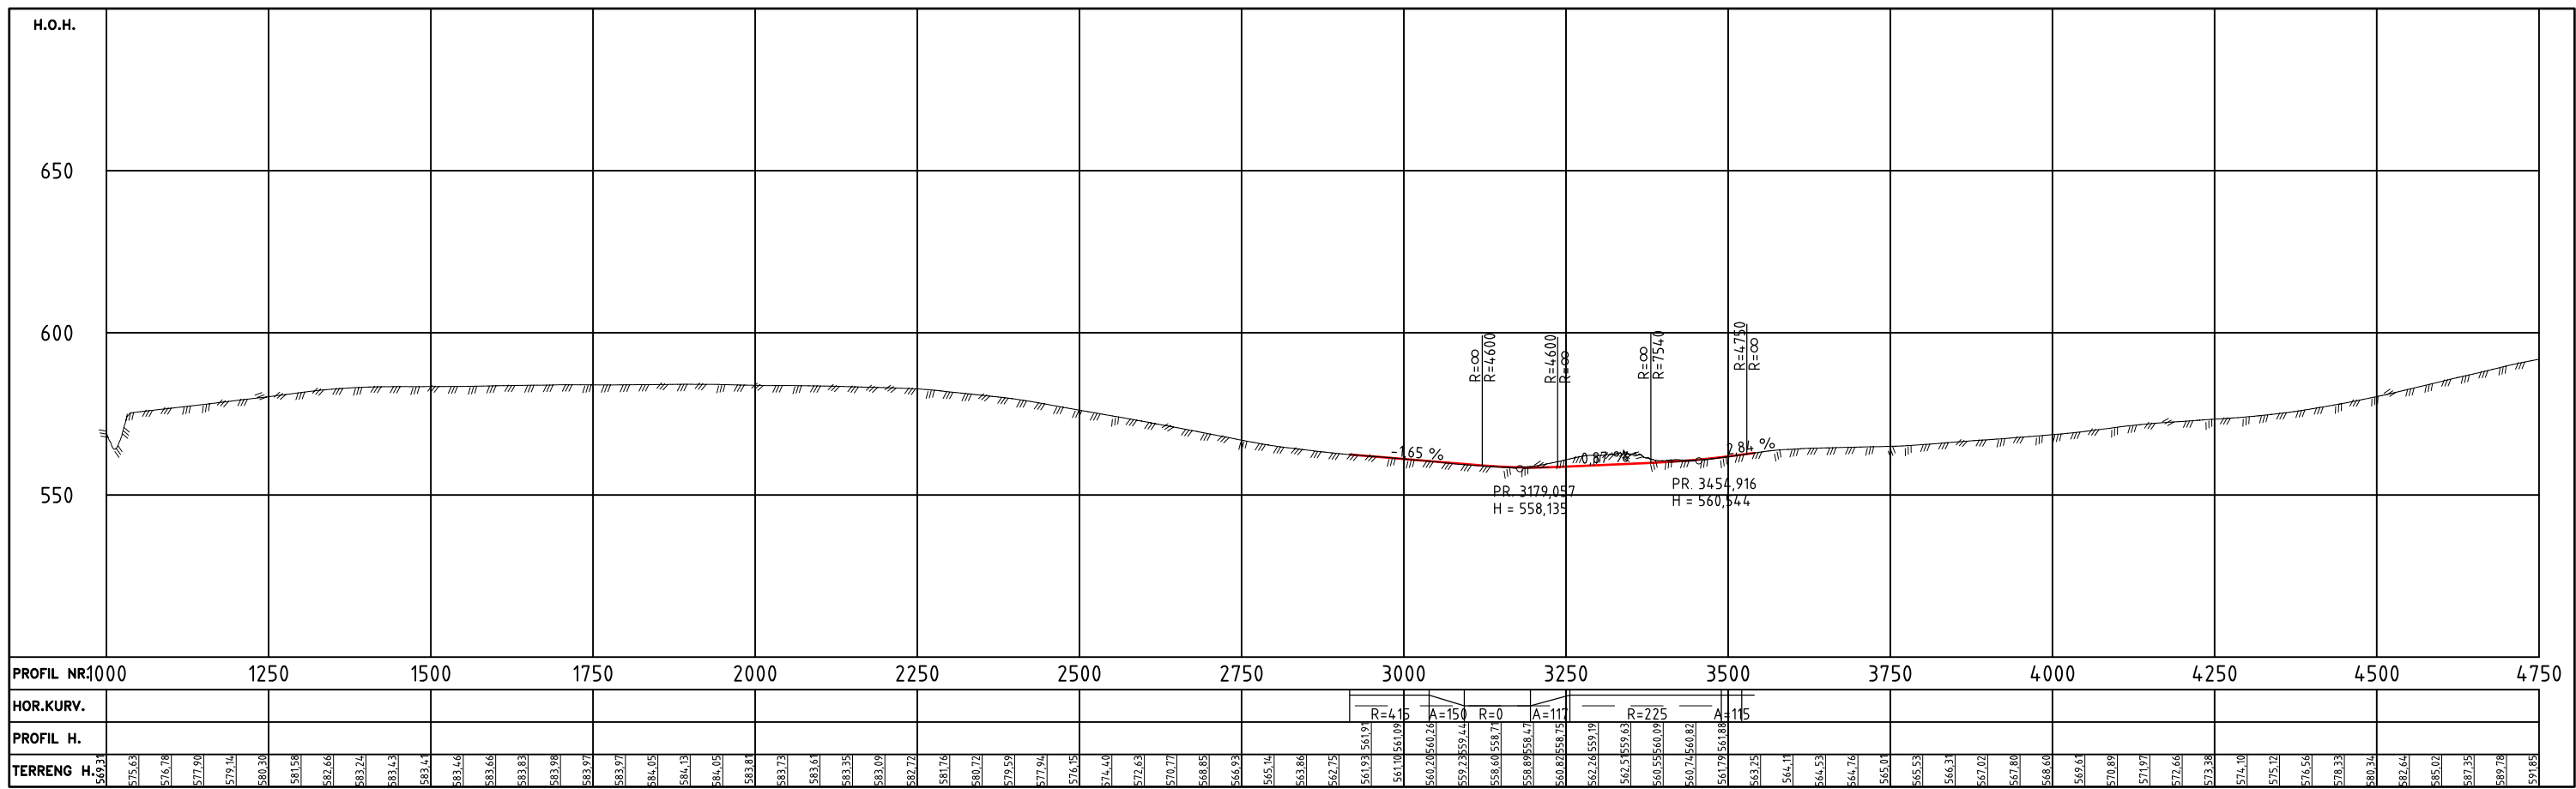


Revisjon	Revisjonen gjelder	Utlarb	Kontr	Godjent	Rev. dato
	Kartgrunntegning laserdata tatt ut 2019-03-06 (NTM-sone 9, NN2000)				
		Tegningsdato	14.09.2020		
		Bestiller	Ruth Myklebust		
		Produsert for	Drift og vedlikehold		
		Produsert av	Drift og vedlikehold		
RV70 S201 Oppdal		Prosjektnummer	C12828		
Brudalen-Fesfa g/s-veg		Delprosjektnummer	SOR0070R_001		
Oversikt, plan og profil 850-4950		Saksnummer			
		Byggesaksnummer	2020 000		
Reguleringsplan		Målestokk	A1 15000/11000		
Utlarbeidet av	Kontrollert av	Godjent av	Konsulentarkiv	Tegningsnummer /	Revisjonsboksnavn
kurto	Janven	Sirhek/Sijsk			B001

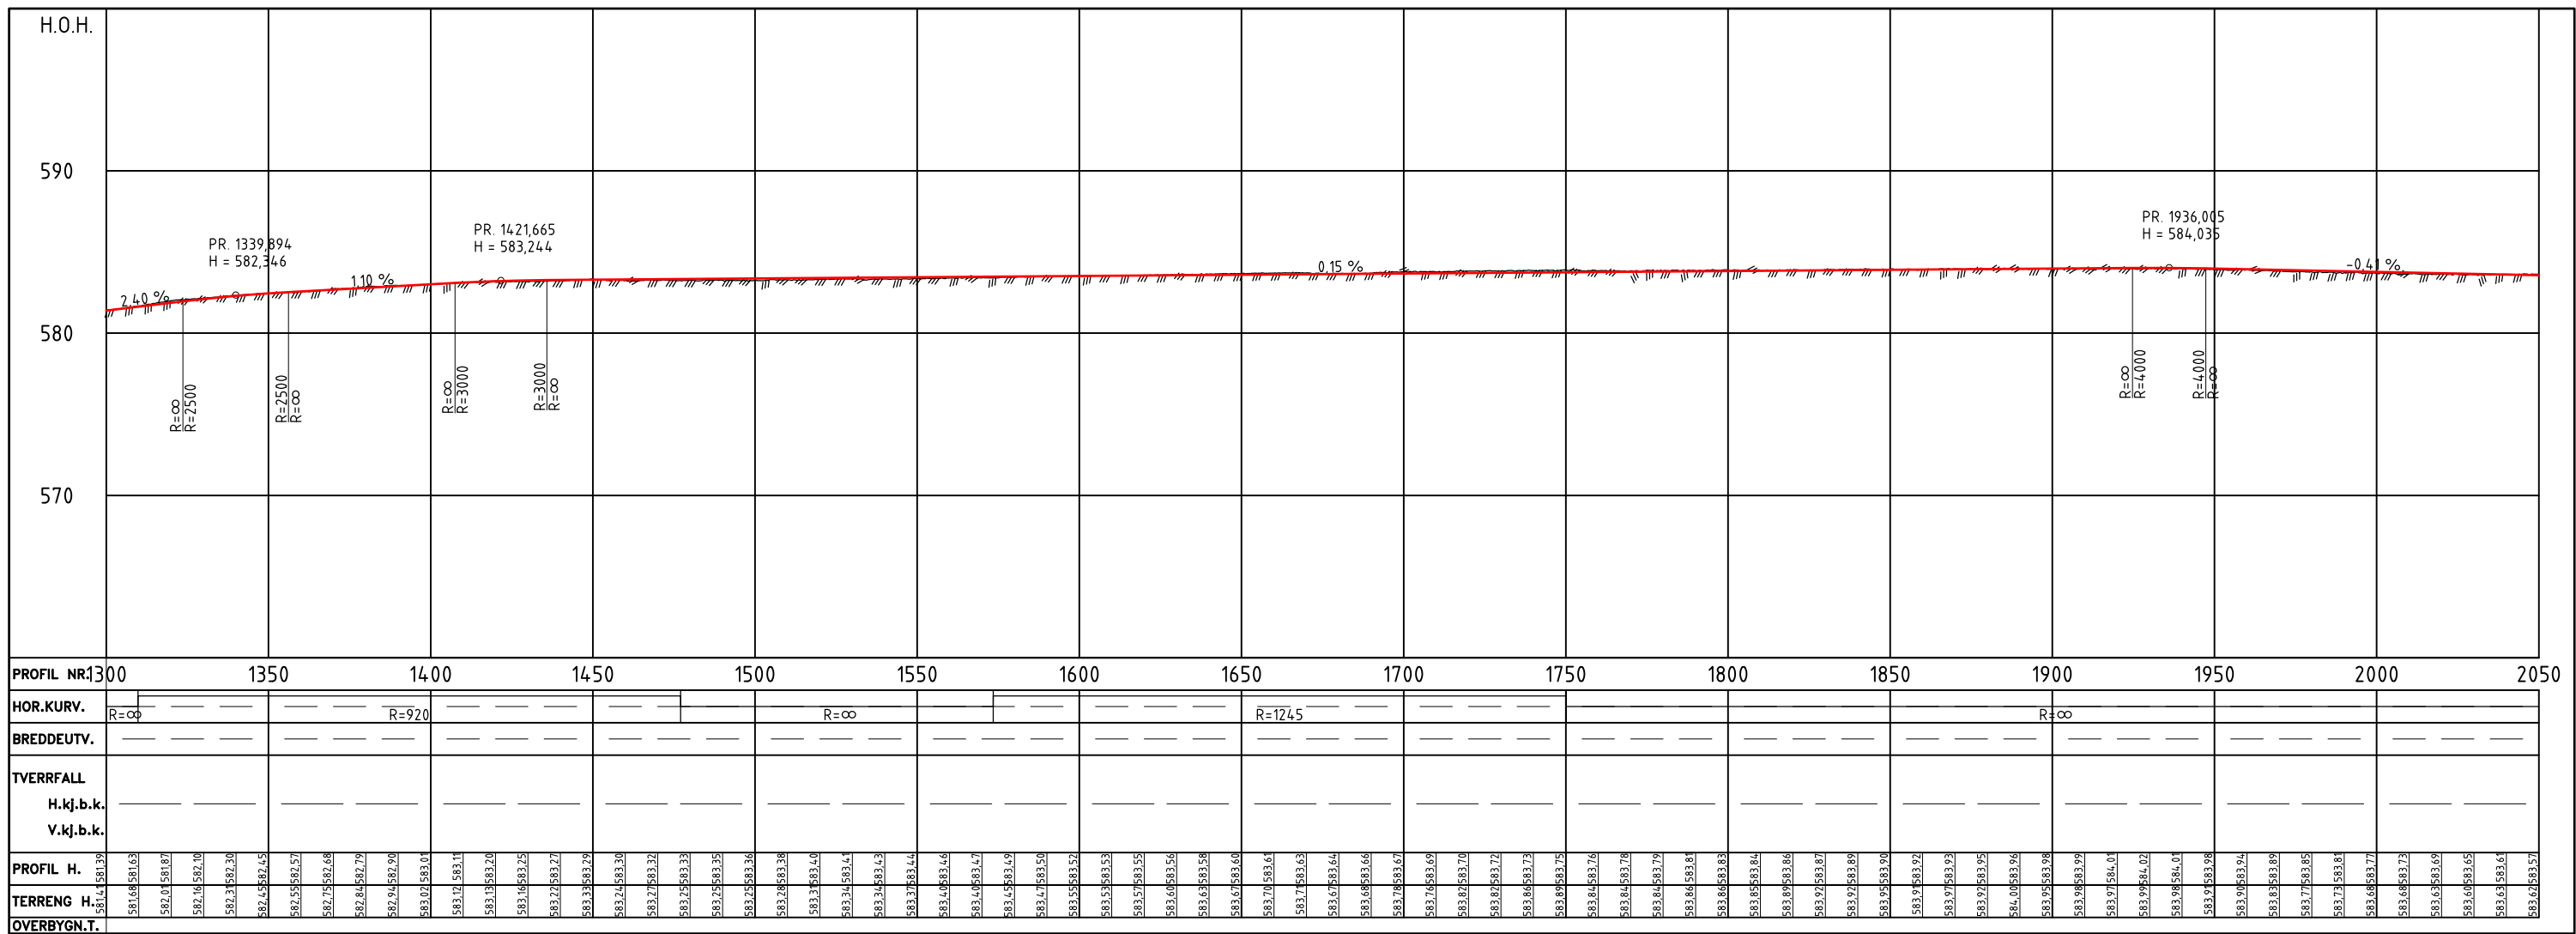


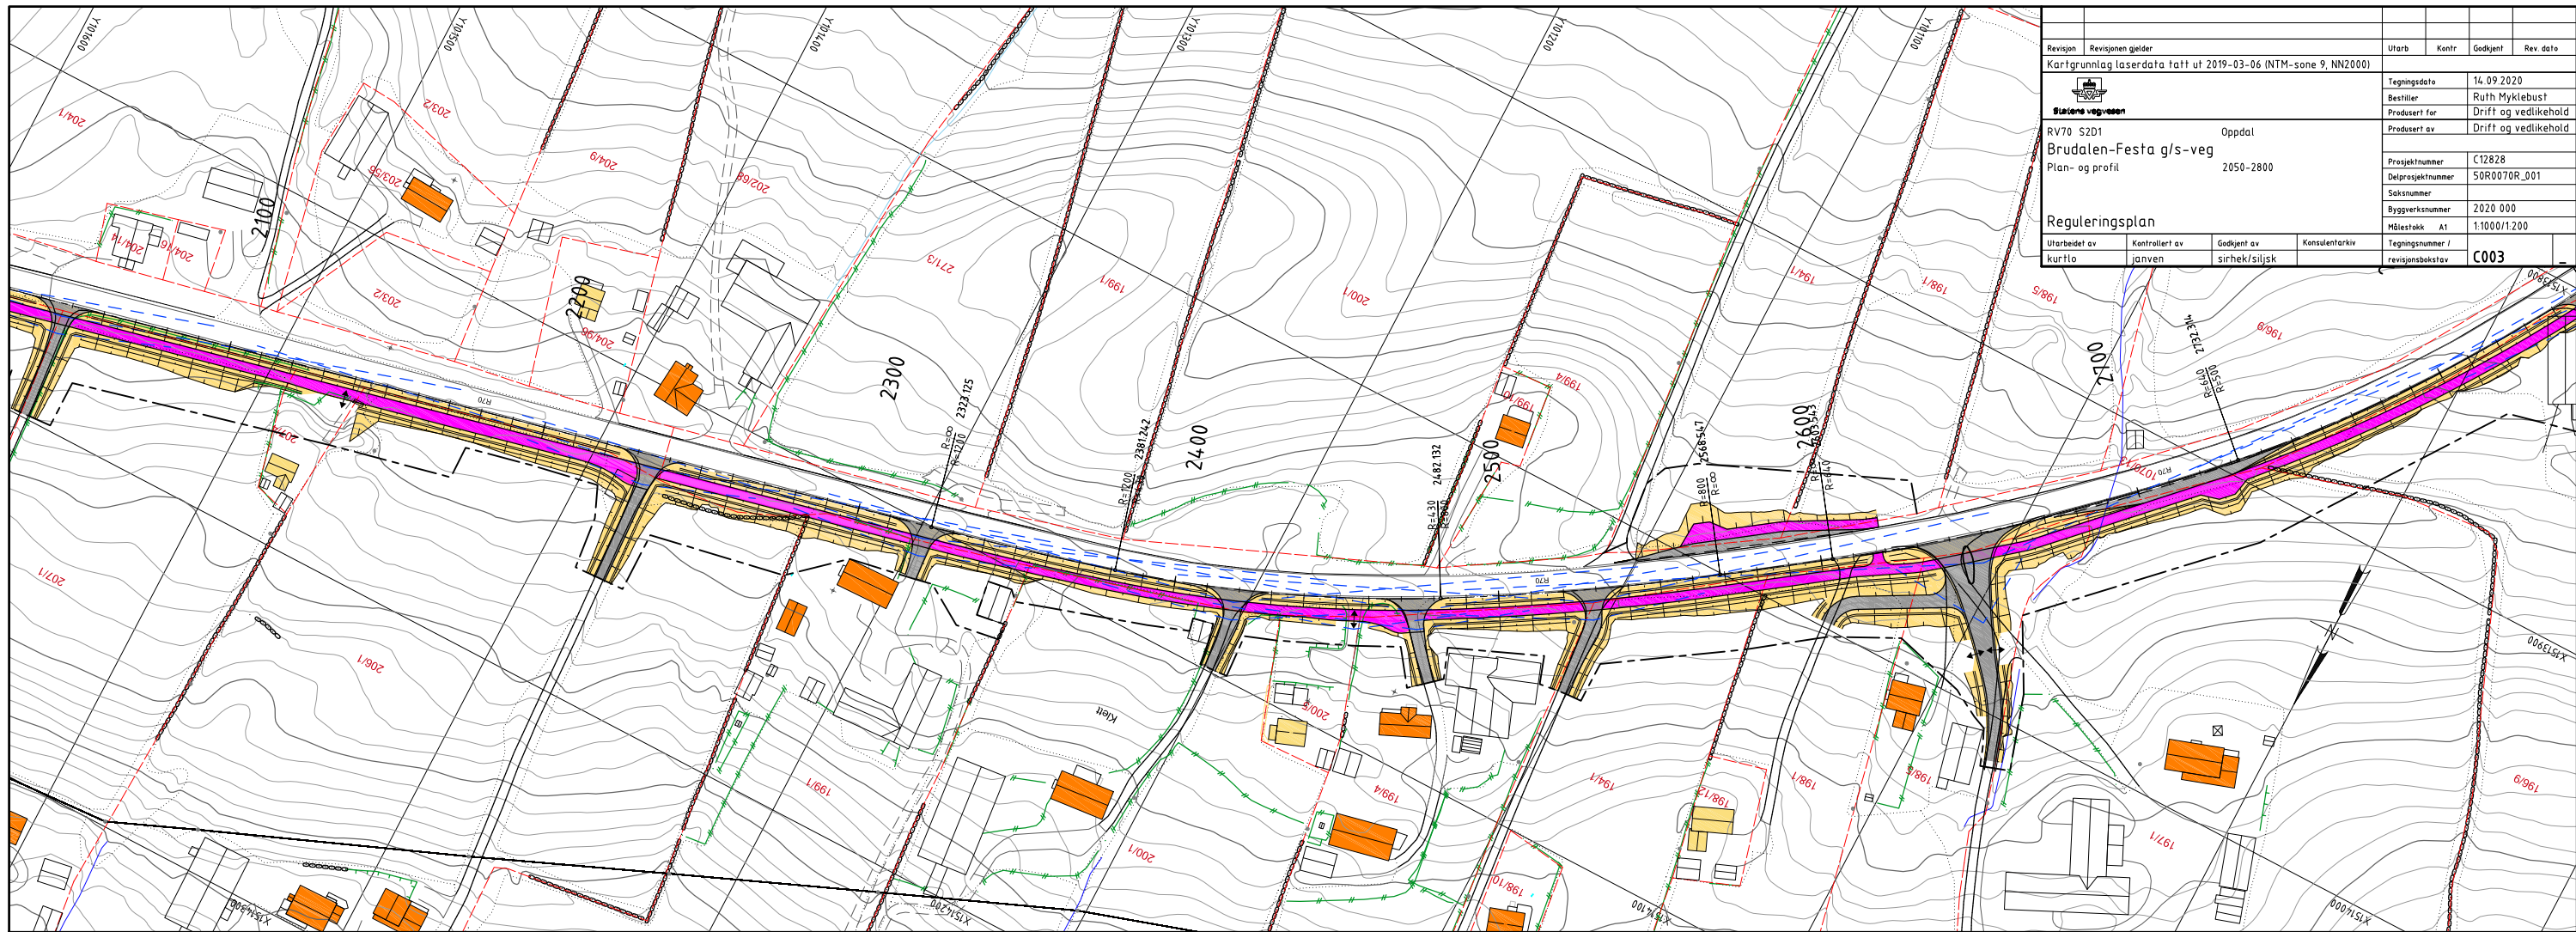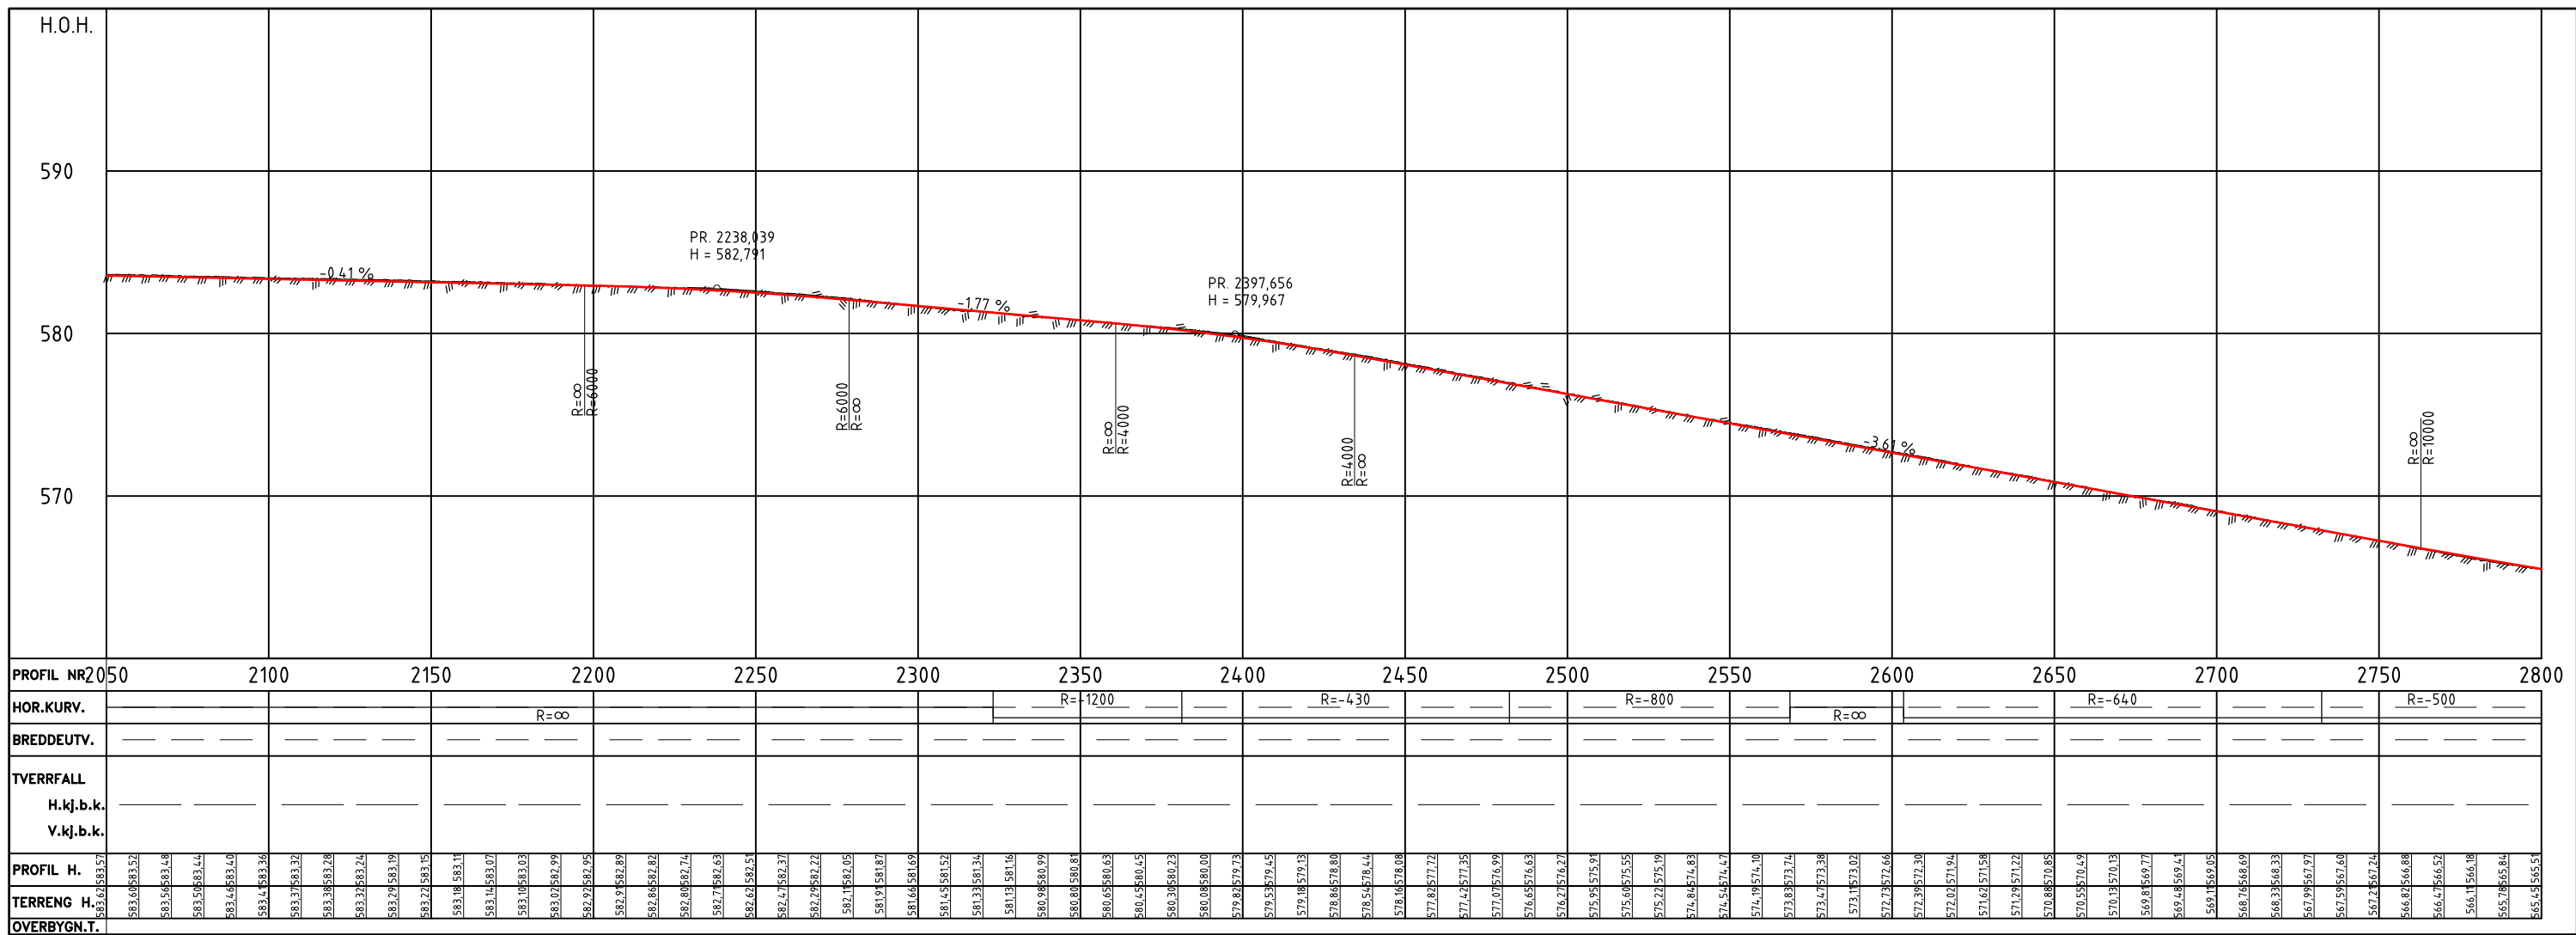


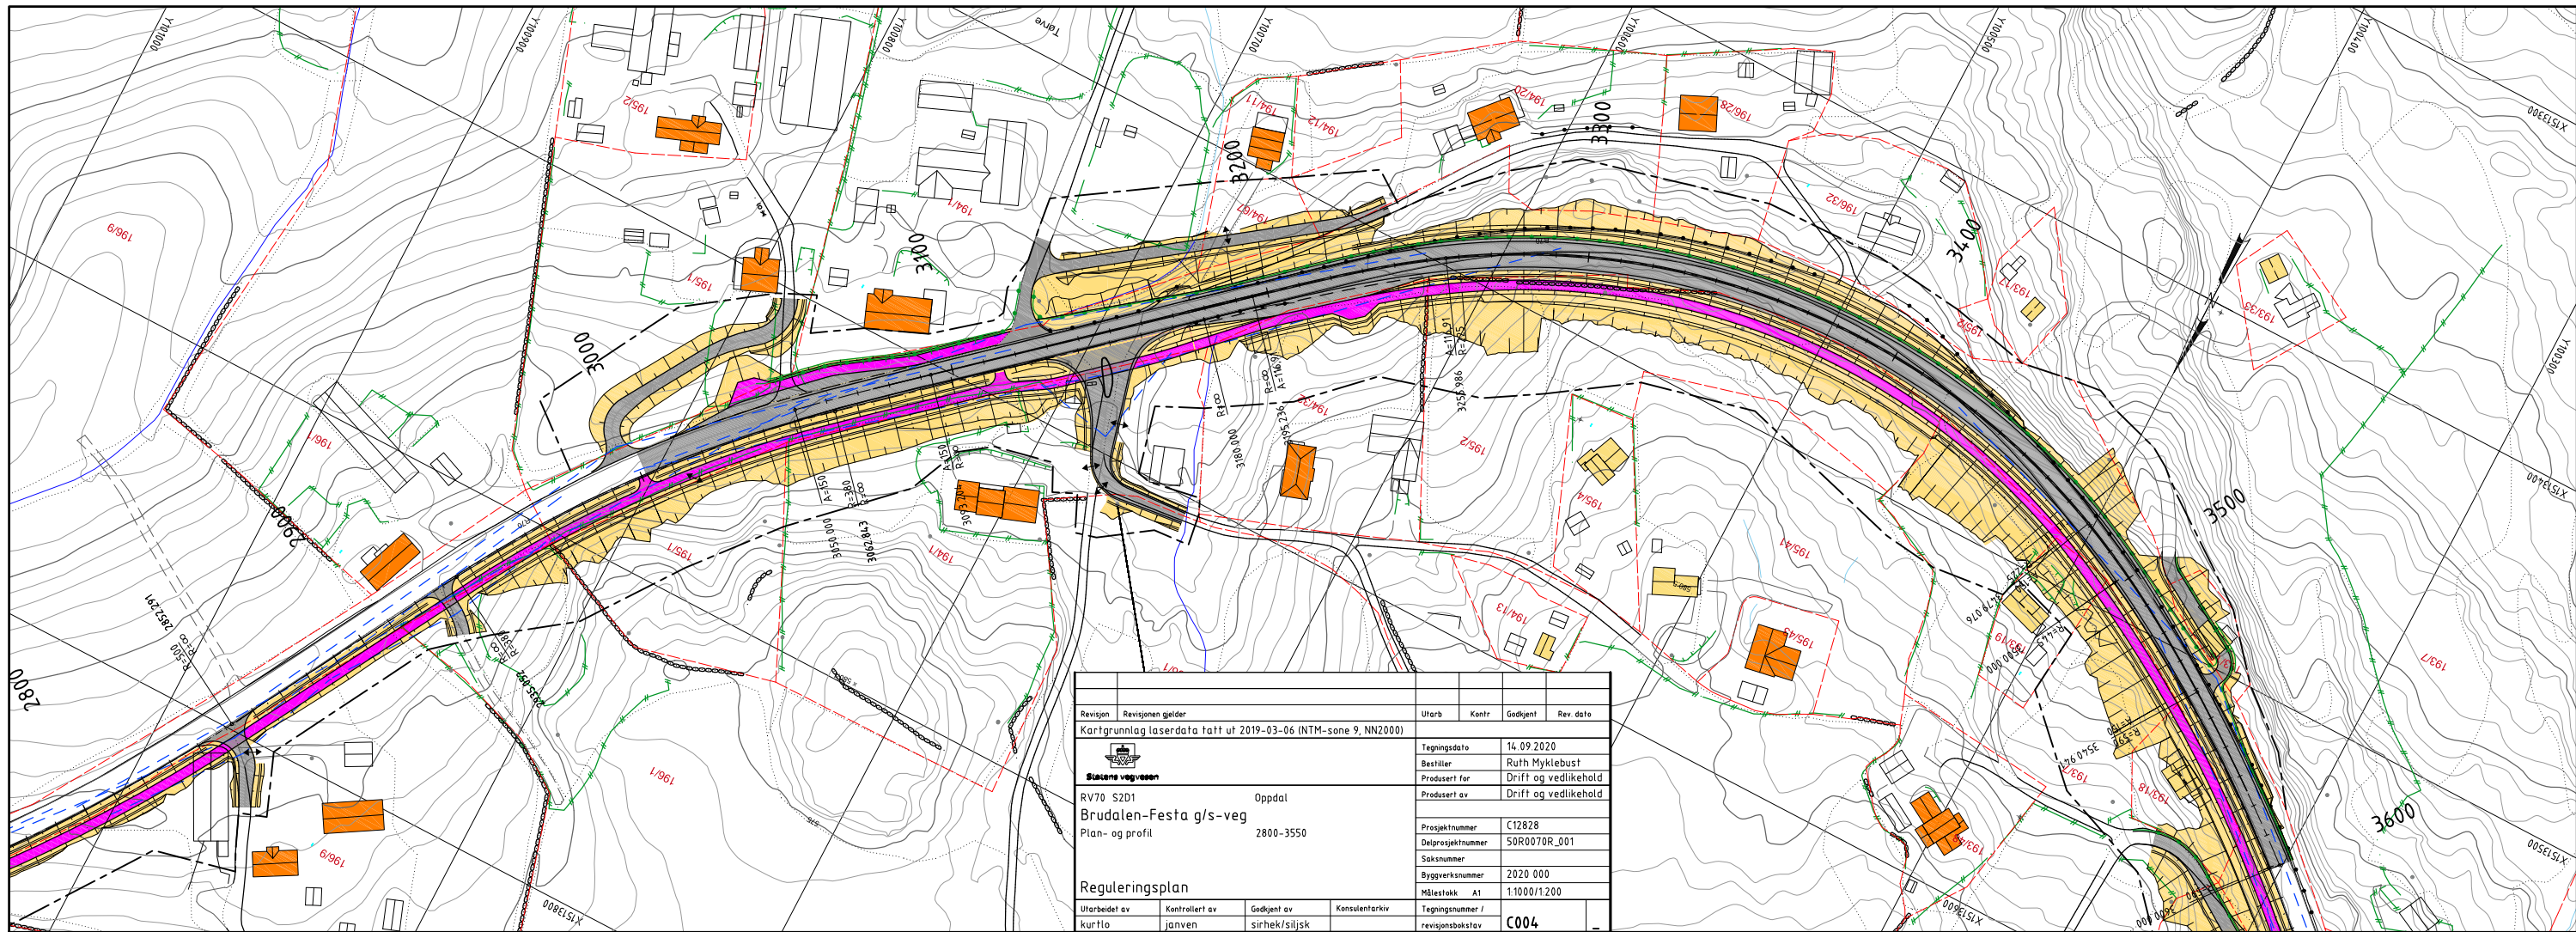
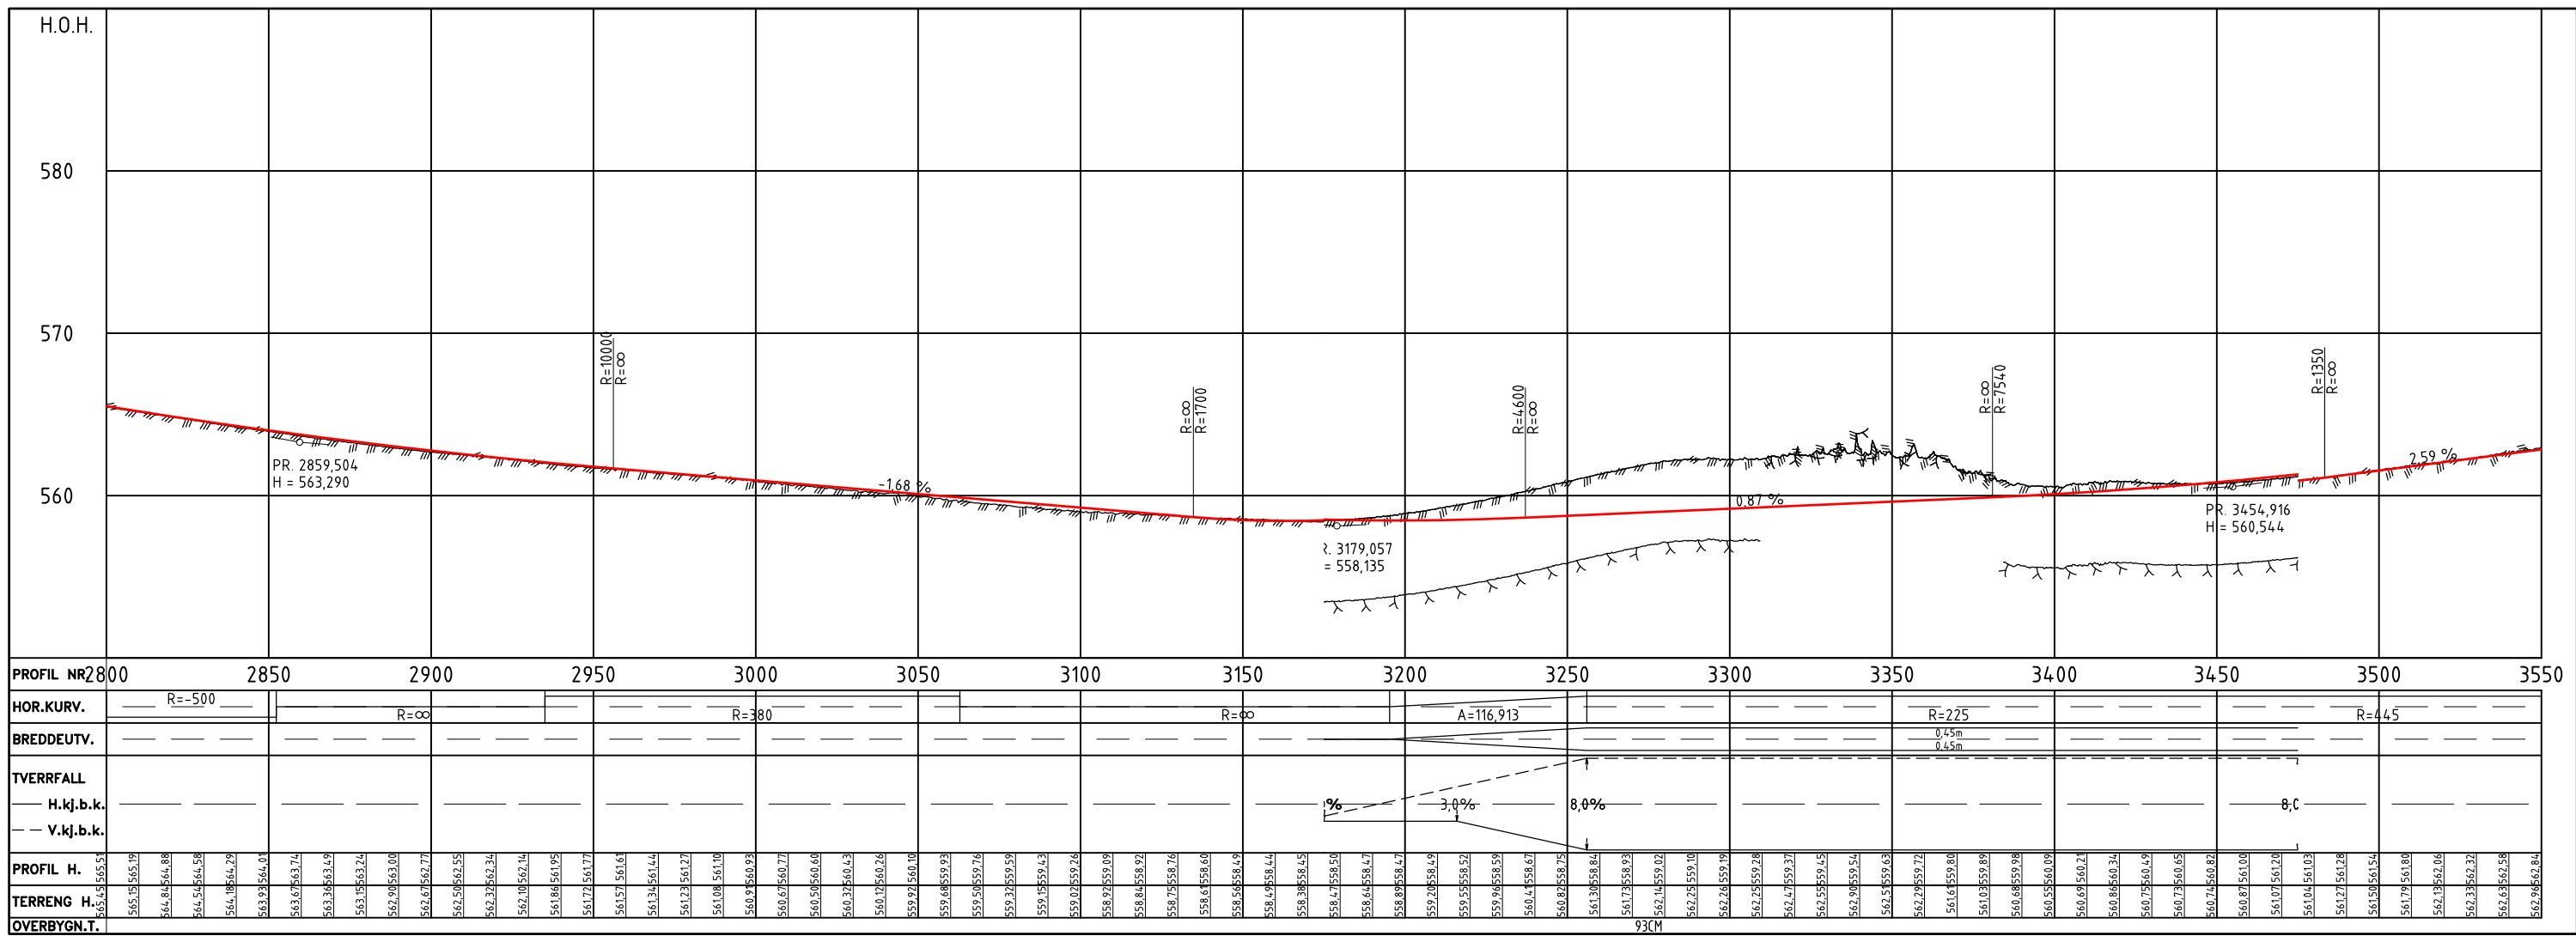


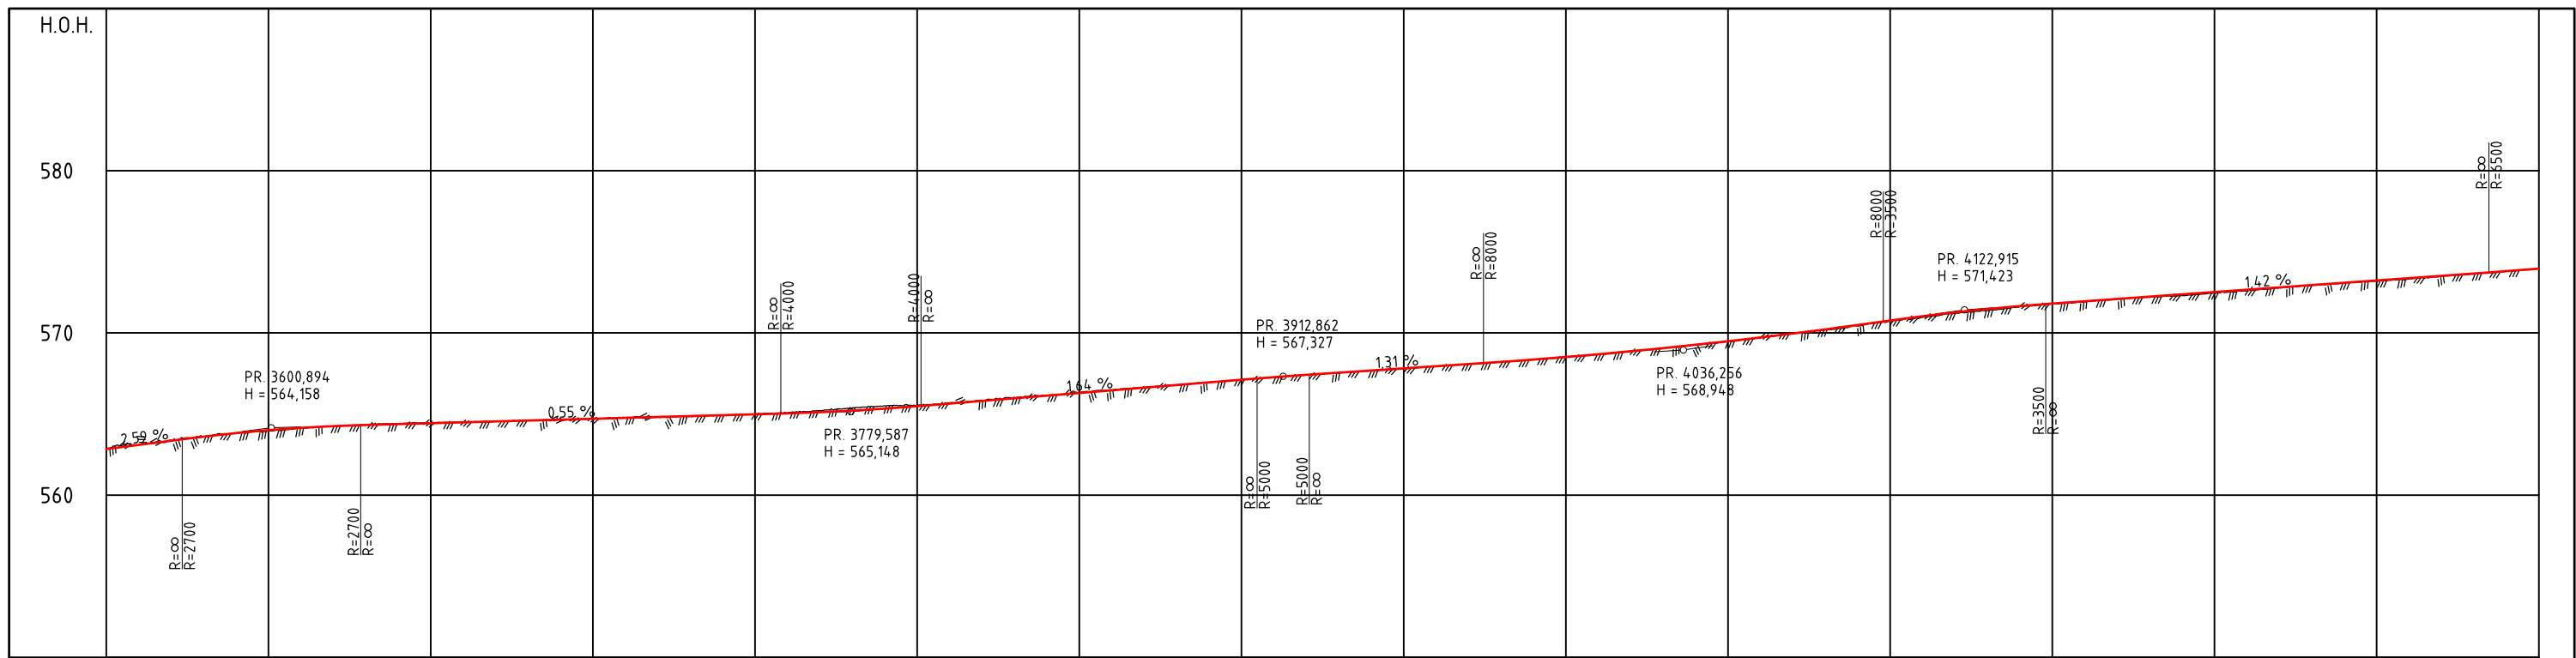

PROFIL NR	3550	3600	3650	3700	3750	3800	3850	3900	3950	4000	4050	4100	4150	4200	4250	4300	
HOR.KURV.	R=445			R=∞			R=445			R=∞			R=895	
BREDEDEUTY.	
TVERRFALL	
H.kj.b.k.	
V.kj.b.k.	
PROFIL H.	562.9628284	563.10	563.37	563.60	563.82	564.00	564.15	564.25	564.32	564.37	564.43	564.49	564.54	564.60	564.65	564.71	564.76	564.82	564.87	564.93	564.98	565.04	565.11	565.17	565.23	565.29	565.35	565.41	565.47	565.53	565.59	565.65	565.71	565.77	565.83	565.89	565.95	566.01	566.07	566.13	566.19	566.25	566.31	566.37	566.43	566.49	566.55	566.61	566.67	566.73	566.79	566.85	566.91	566.97	567.03	567.09	567.15	567.21	567.27	567.33	567.39	567.45	567.51	567.57	567.63	567.69	567.75	567.81	567.87	567.93	568.00	568.06	568.12	568.18	568.24	568.30	568.36	568.42	568.48	568.54	568.60	568.66	568.72	568.78	568.84	568.90	568.96	569.02	569.08	569.14	569.20	569.26	569.32	569.38	569.44	569.50	569.56	569.62	569.68	569.74	569.80	569.86	569.92	569.98	570.04	570.10	570.16	570.22	570.28	570.34	570.40	570.46	570.52	570.58	570.64	570.70	570.76	570.82	570.88	570.94	571.00	571.06	571.12	571.18	571.24	571.30	571.36	571.42	571.48	571.54	571.60	571.66	571.72	571.78	571.84	571.90	571.96	572.02	572.08	572.14	572.20	572.26	572.32	572.38	572.44	572.50	572.56	572.62	572.68	572.74	572.80	572.86	572.92	572.98	573.04	573.10	573.16	573.22	573.28	573.34	573.40	573.46	573.52	573.58	573.64	573.70	573.76	573.82	573.88	573.94
TERRENG H.	562.9628284	563.10	563.37	563.60	563.82	564.00	564.15	564.25	564.32	564.37	564.43	564.49	564.54	564.60	564.65	564.71	564.76	564.82	564.87	564.93	564.98	565.04	565.11	565.17	565.23	565.29	565.35	565.41	565.47	565.53	565.59	565.65	565.71	565.77	565.83	565.89	565.95	566.01	566.07	566.13	566.19	566.25	566.31	566.37	566.43	566.49	566.55	566.61	566.67	566.73	566.79	566.85	566.91	566.97	567.03	567.09	567.15	567.21	567.27	567.33	567.39	567.45	567.51	567.57	567.63	567.69	567.75	567.81	567.87	567.93	568.00	568.06	568.12	568.18	568.24	568.30	568.36	568.42	568.48	568.54	568.60	568.66	568.72	568.78	568.84	568.90	568.96	569.02	569.08	569.14	569.20	569.26	569.32	569.38	569.44	569.50	569.56	569.62	569.68	569.74	569.80	569.86	569.92	569.98	570.04	570.10	570.16	570.22	570.28	570.34	570.40	570.46	570.52	570.58	570.64	570.70	570.76	570.82	570.88	570.94	571.00	571.06	571.12	571.18	571.24	571.30	571.36	571.42	571.48	571.54	571.60	571.66	571.72	571.78	571.84	571.90	571.96	572.02	572.08	572.14	572.20	572.26	572.32	572.38	572.44	572.50	572.56	572.62	572.68	572.74	572.80	572.86	572.92	572.98	573.04	573.10	573.16	573.22	573.28	573.34	573.40	573.46	573.52	573.58	573.64	573.70	573.76	573.82	573.88	573.94
OVERBYGN.T.	

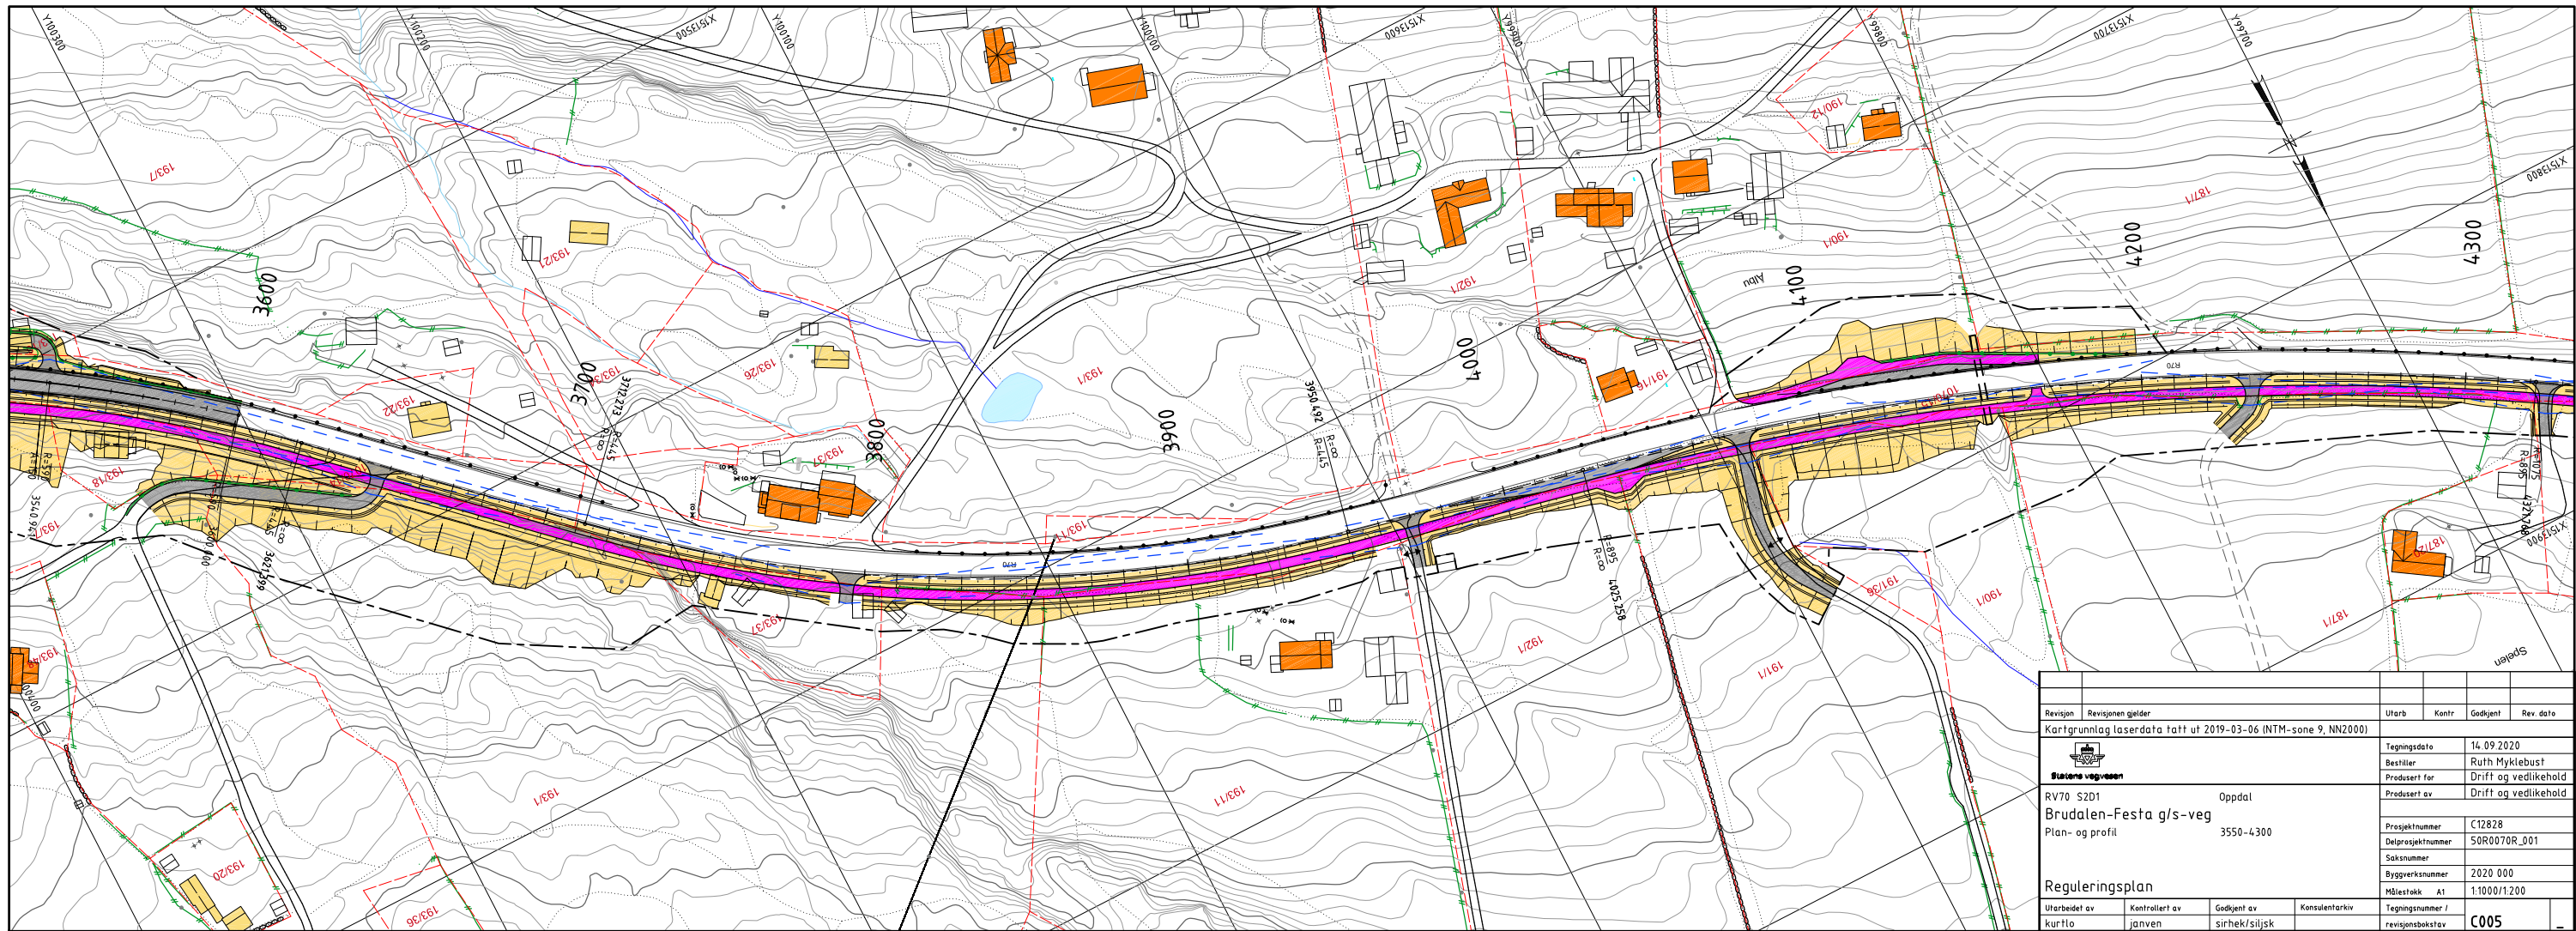


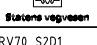Revisjon	Revisjonen gjelder	Utarb	Kontr	Godjent	Rev. dato
	Kartgrunntegning laserdata tatt ut 2019-03-06 (NTM-sone 9, NN2000)				
 Statens vegvesen		Oppdal			
RV70 S201 Plan- og profil		Brudalen-Festa g/s-veg 3550-4300			
Tegningsdato	14.09.2020				
Bestiller	Ruth Myklebust				
Produsert for	Drift og vedlikehold				
Produsert av	Drift og vedlikehold				
Prosjektnummer	C12828				
Delprosjektnummer	50R0070R_001				
Saknummer					
Byggesaksnummer	2020 000				
Målestokk	A1 1:1000/1:200				
Reguleringsplan					
Utarbeidet av	Kontrollert av	Godjent av	Konsulentarkiv		
kurtlo	Janven	Sirhek/Sijsjk			
Tegningsnummer /	revisjonsbokstav	C005			

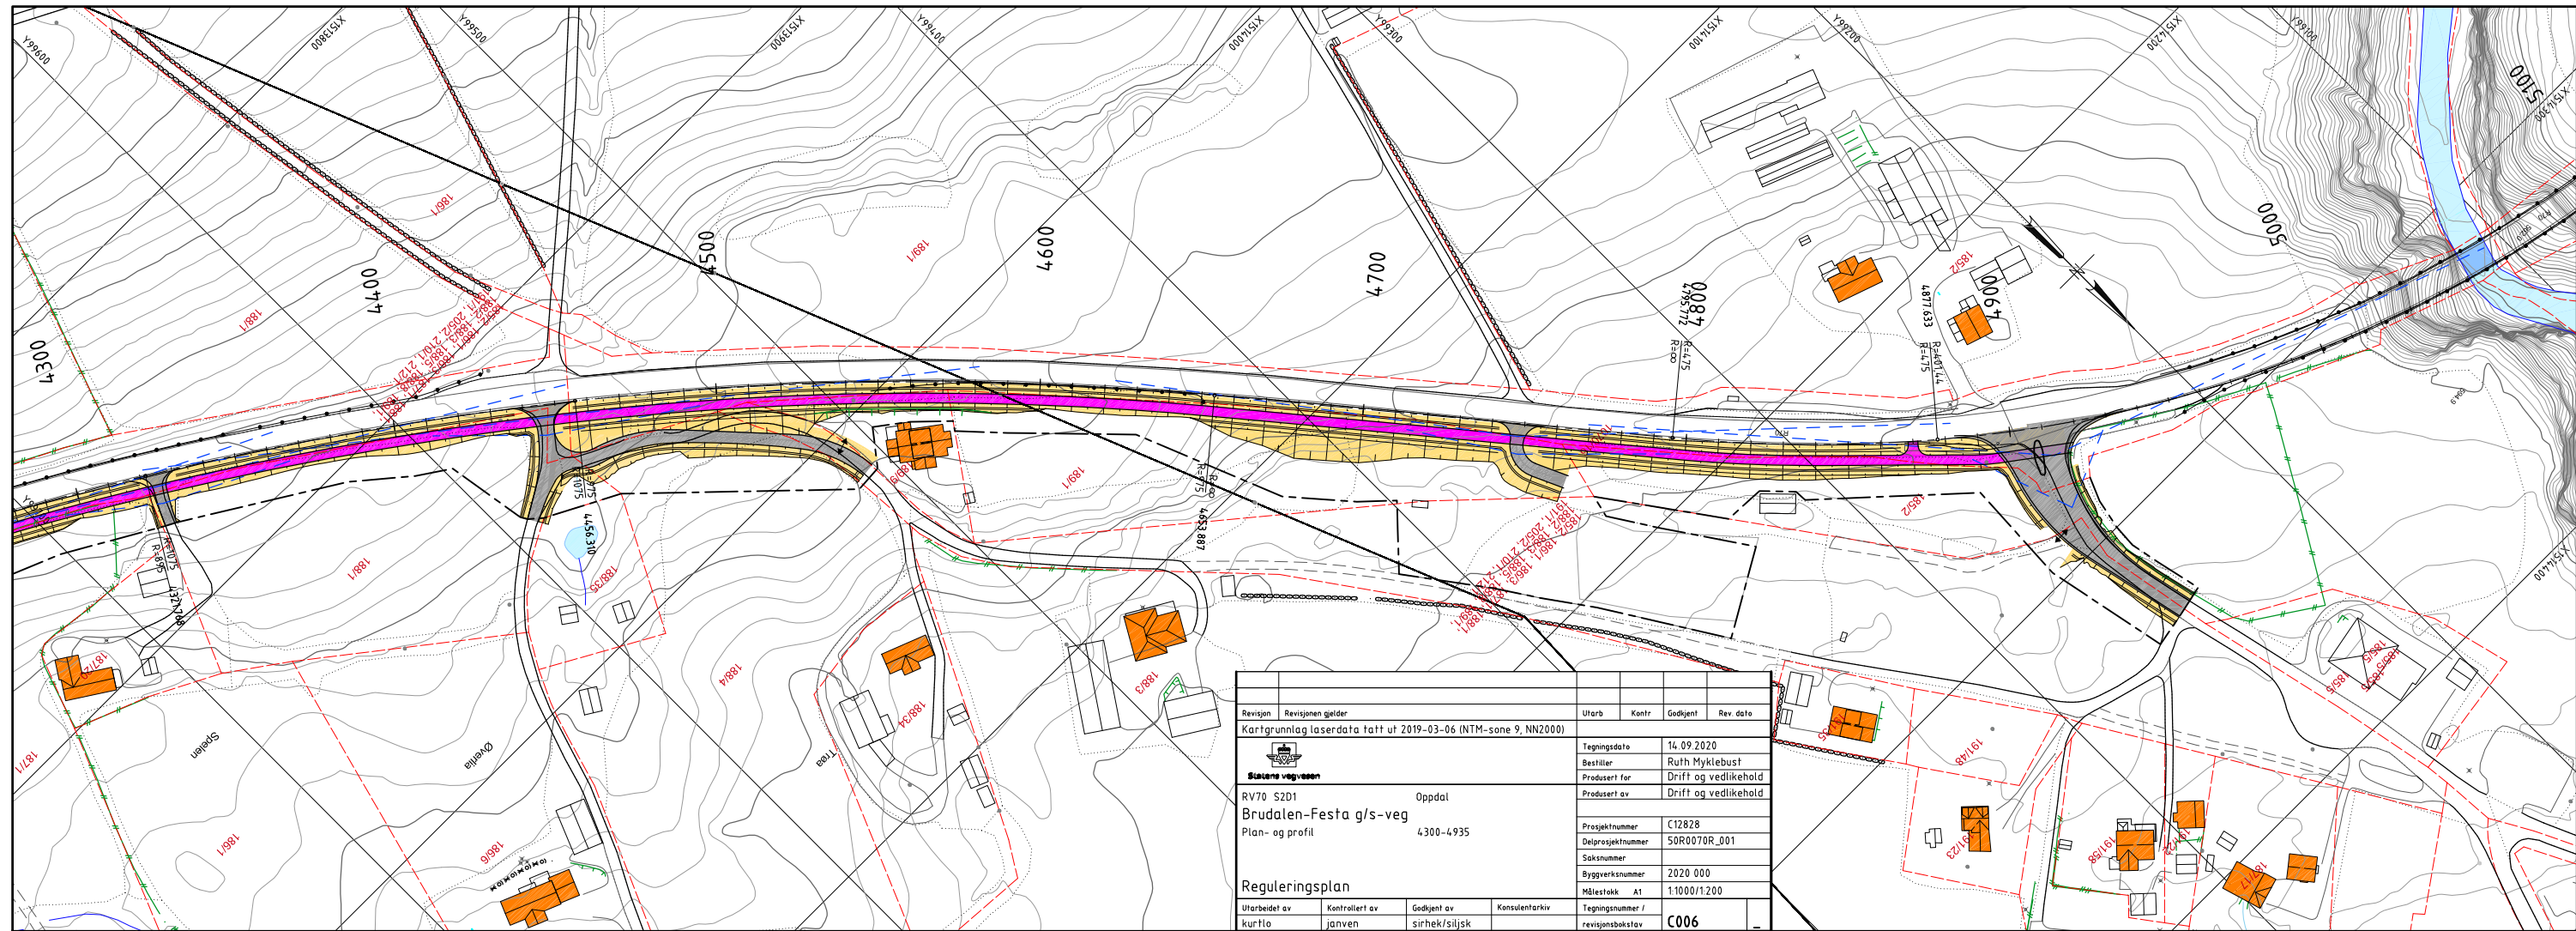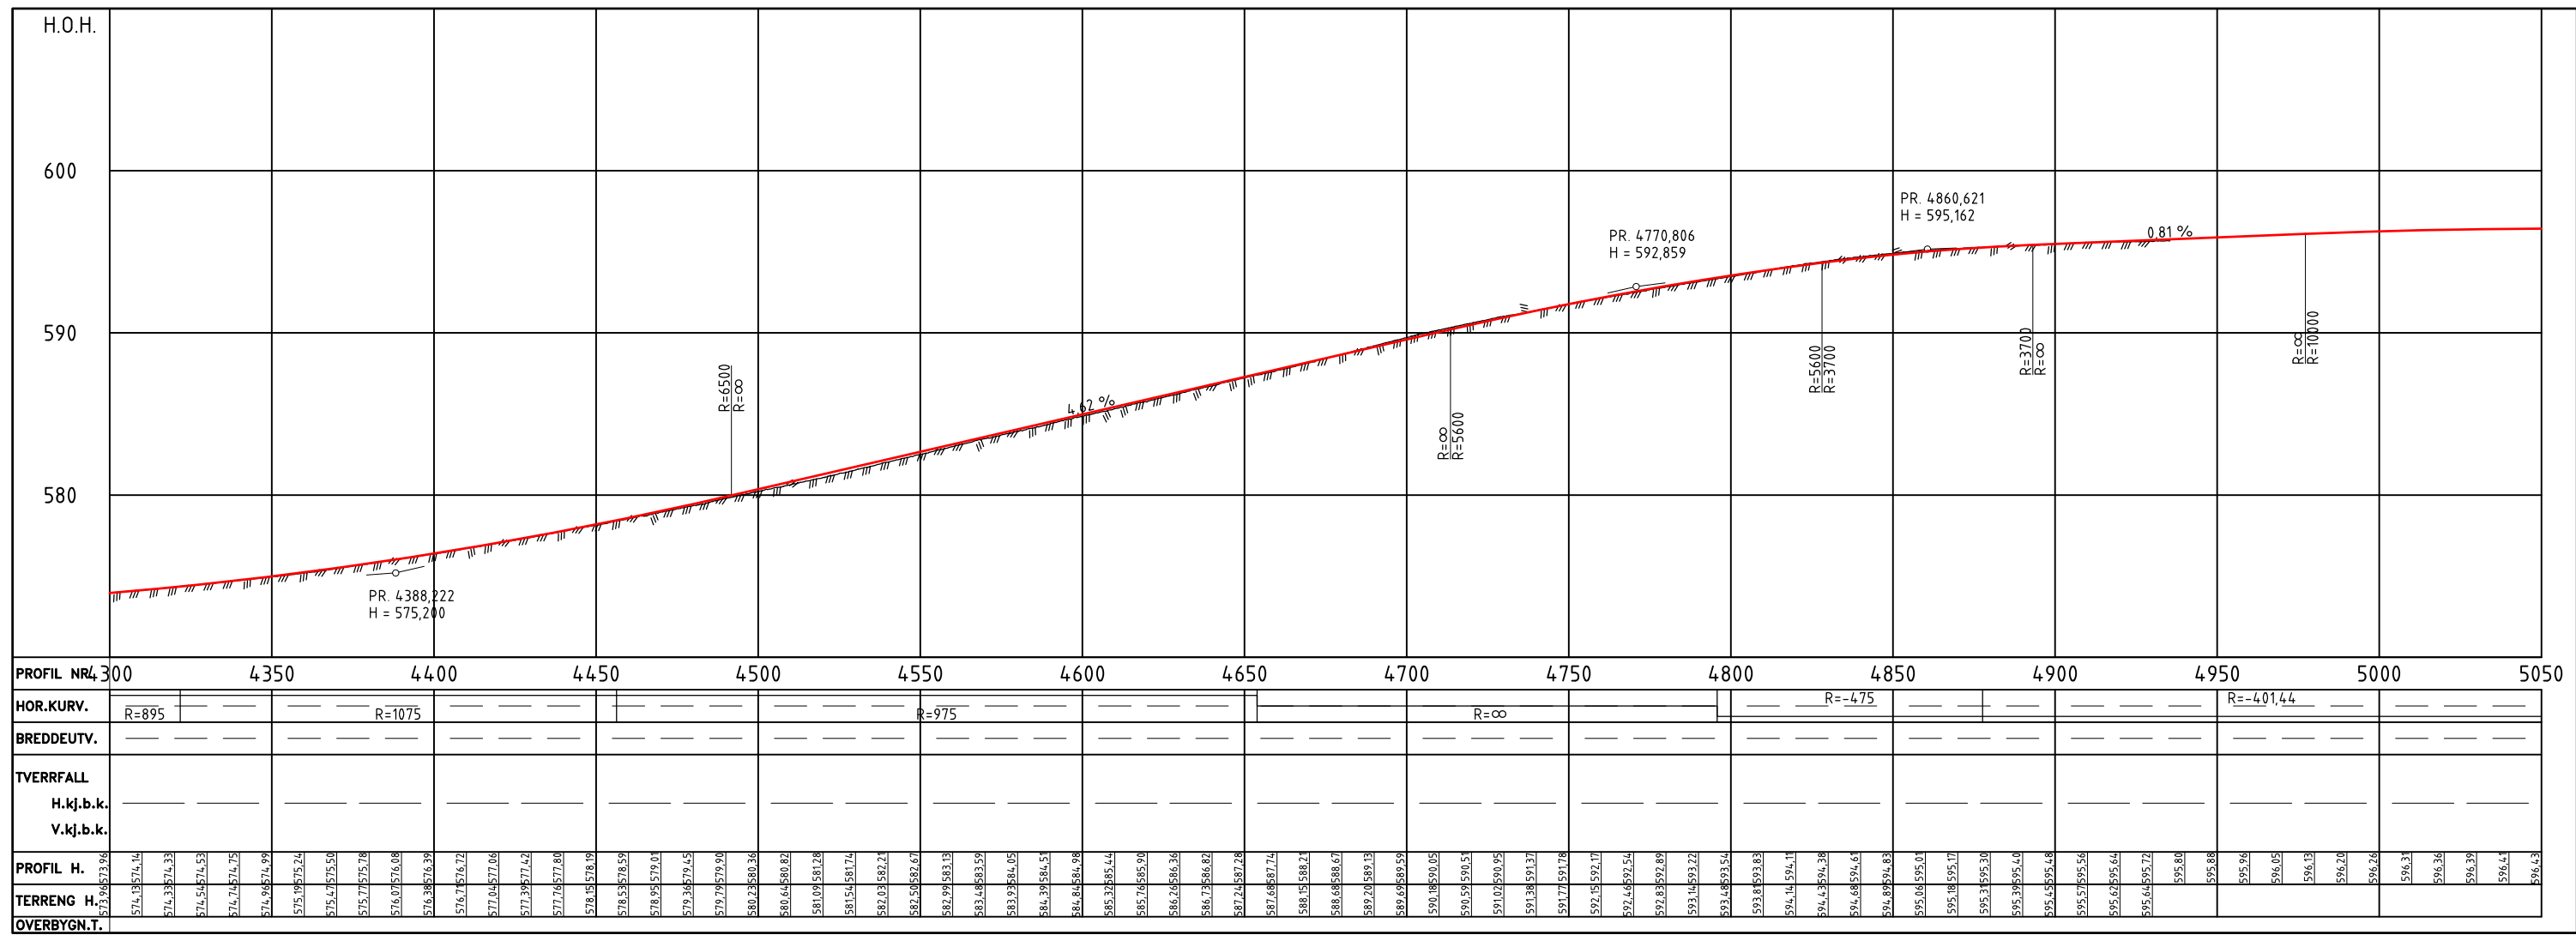


Normalprofil rv. 70 med gang- og sykkelveg

Høy fylling og fjellskjæring
M=1:100

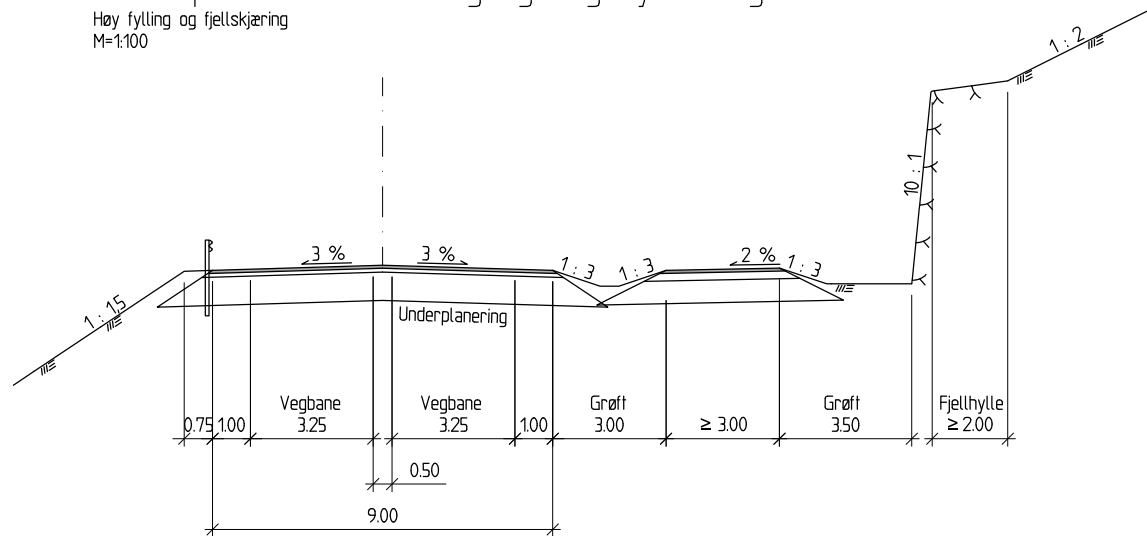


Overbygning rv. 70

Silt, leire, T4
M=1:10

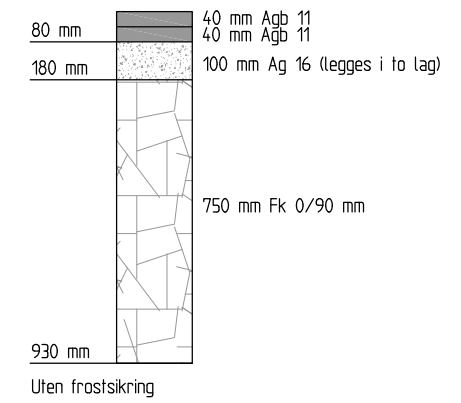


Normalprofil gang- og sykkelveg

Jordskjæring
M=1:100

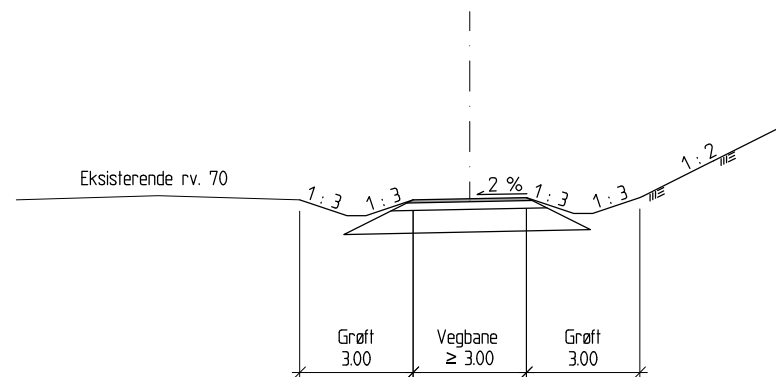

Overbygning gang- og sykkelveg

Silt, leire, T4
M=1:10

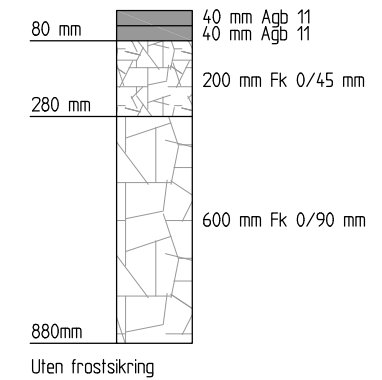

Revisjon	Revisjonen gjelder	Uterb	Kontr	Godkjent	Rev. dato
	Kartgrunntegning laserdata tatt ut 2019-03-06 (NTM-sone 9, NN2000)				
		Tegningsdato	14.09.2020		
		Bestiller	Ruth Myklebust		
		Produsert for	Drift og vedlikehold		
		Produsert av	Drift og vedlikehold		
		Prosjektnummer	C12828		
		Delprosjektnummer	50R0070R_001		
		Saksnummer			
		Byggesaksnummer	2020 000		
		Målestokk	A1	1:100/1:10	
Reguleringsplan					
Utarbeidet av	Kontrollert av	Godkjent av	Konsulentarkiv	Tegningsnummer /	
kurlio	janven	sinhek/sijsk		revisjonsboksnavn	F001



Statens vegvesen
Pb. 1010 Nordre Ål
2605 Lillehammer

Tlf: (+47)22073000
firmapost@vegvesen.no

vegvesen.no

Trygt fram sammen