


VERTIKALNIVÅ 4\_PÅ BUNNEN (VANN/SJØ)

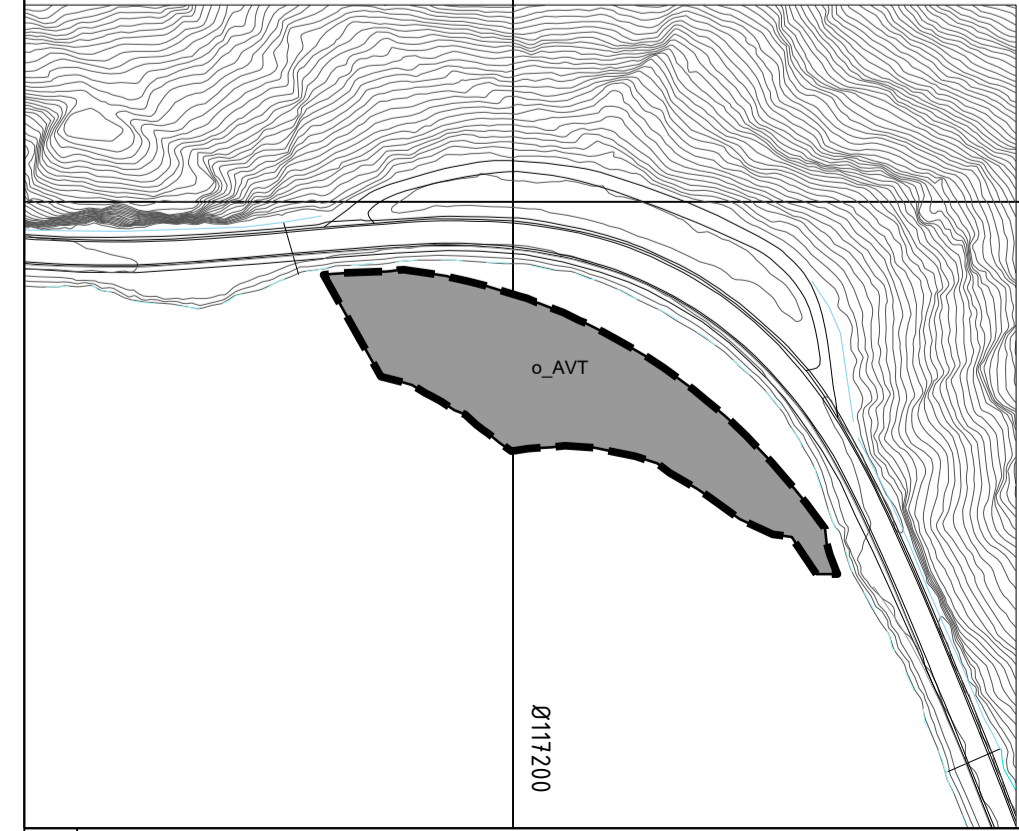

Teiknforklaring

Reguleringsplan PBL 2008  
§12-5. Nr. 2 – Samferdselsanlegg og teknisk infrastruktur

- KV Køyreveg KV (2011)
- AVT Annan veggrunn – teknisk anlegg AVT (2018)
- HPP Haldeplass/plattform HPP (2025)

§12-5. Nr. 5 – Landbruks-, natur- og friluftsmål og reindrift

- LNFR LNFR areal for nødvendige tiltak for landbruk og reindrift og gardsstykknitt næringsverksemd basert på ressursgrunnlaget på garden LNFR (5100)
- NV Naturvern NV (5300)

§12-5. Nr. 6 – Bruk og vern av sjø og vassdrag, med tilhørende strandsone

- BSV Bruk og vern av sjø og vassdrag med tilhørende strandsone BSV (6001)

§12-7 - Føresegnområder

- Midlertidig bygge- og anleggsområde #

Linjesymbol

- Planens begrensning

- Formålgrense
  - Bestemmelsegrense
  - Midlertidig bygge- og anleggsgrense
  - Regulert senterlinje (1221)
  - Frisiktilinje (1222)
- Punktsymboler**
- Avkjørsel - både inn og utkjørsel

Kartopplysningar

Kjelde for basiskart: FKB-data  
 Dato for basiskart: 06.10.2021  
 Koordinatsystem: EUREF89.NTM-7  
 Høgdegrunnlag: NN2000

Ekvidistanse: 1m  
 Kartmålestokk: 1:2000

**Detaljregulering**  
**Rv.9 Neset**

Bygland kommune  
**Med tilhørende føresegner**

Arealplan-ID:  
4220\_202103  
Forslagstillar:  
Statens Vegvesen Dov Sor

**SAKSHANDSAMING ETTER PLAN- OG BYGNINGSLOVA**

SAKS-NR	DATO	SIGN
Dato XXX	Revisjon XXX	
Dato XXX	Revisjon XXX	
Dato XXX	Revisjon XXX	

**Kommunestyret sitt vedtak**

Ny 2. gongs handsaming	
Offentleg ettersyn frå .....	til .....
2. gongs handsaming	
Offentleg ettersyn frå 16.05.2024 til 27.06.2024	
1. gongs handsaming	
Kunngjering av oppstart av planarbeid	23.12.2021
Oppstartsmøte	14.12.2021

**PLANEN ER UTARBEIDD AV:**

TEGNNR	DATO	SIGN.
R01	15.05.2024	

Det stadfestas at planen er i samsvar med kommunestyret sitt vedtak