


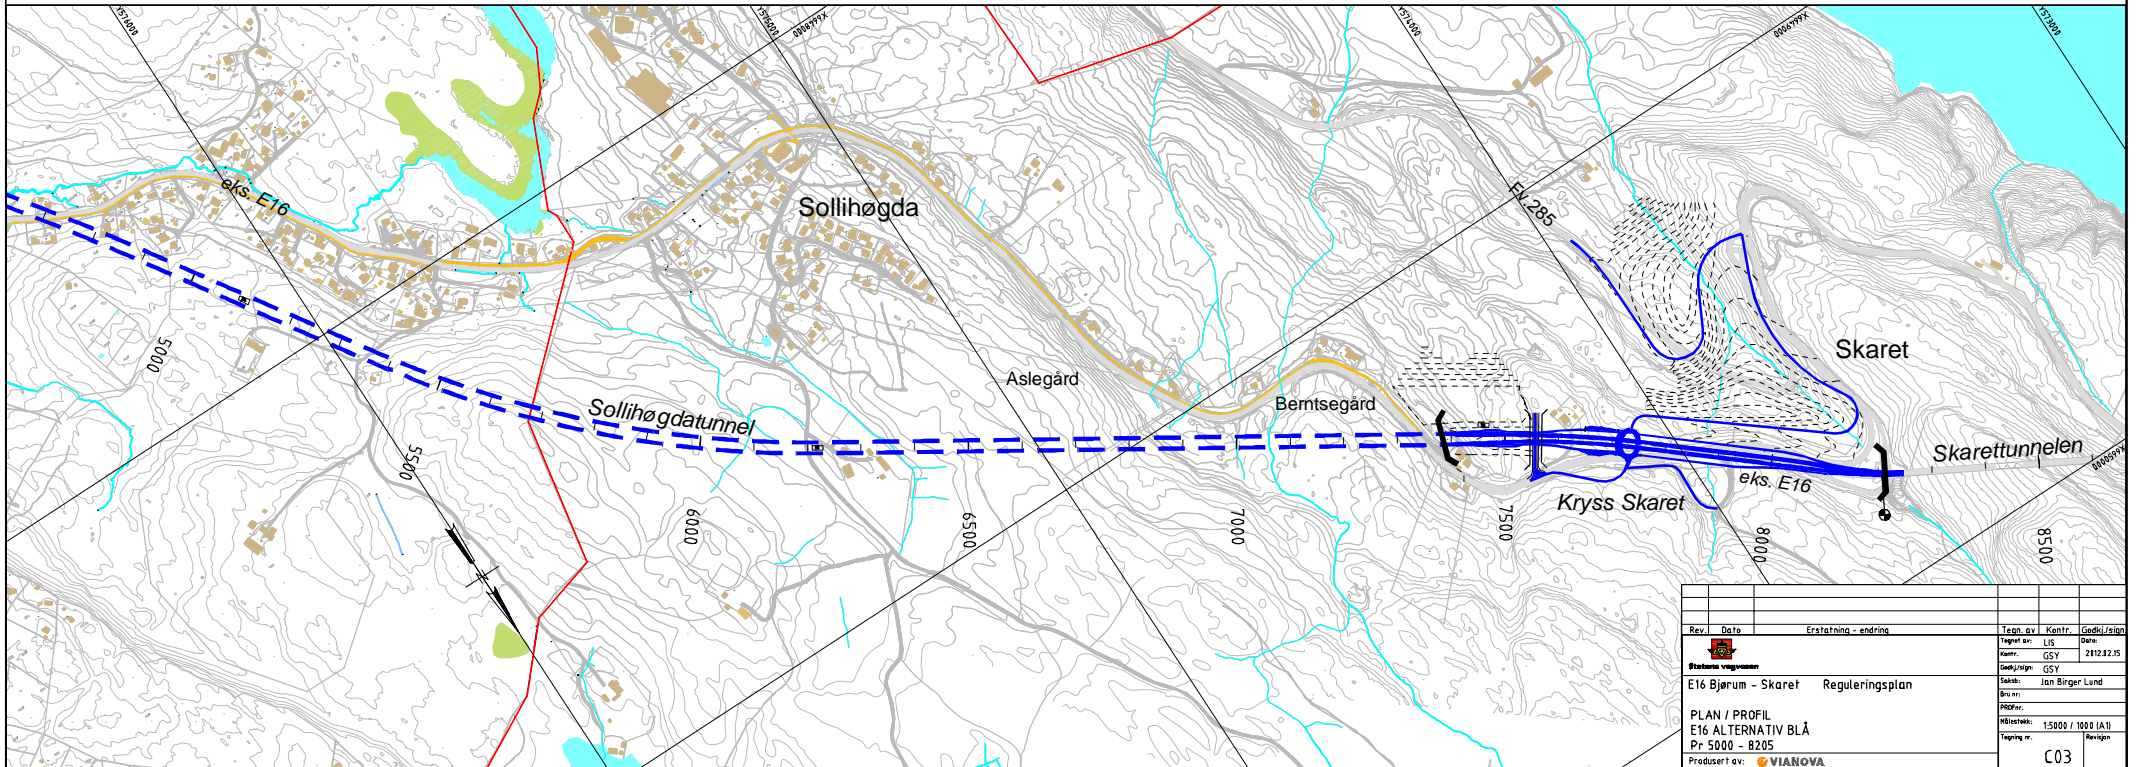



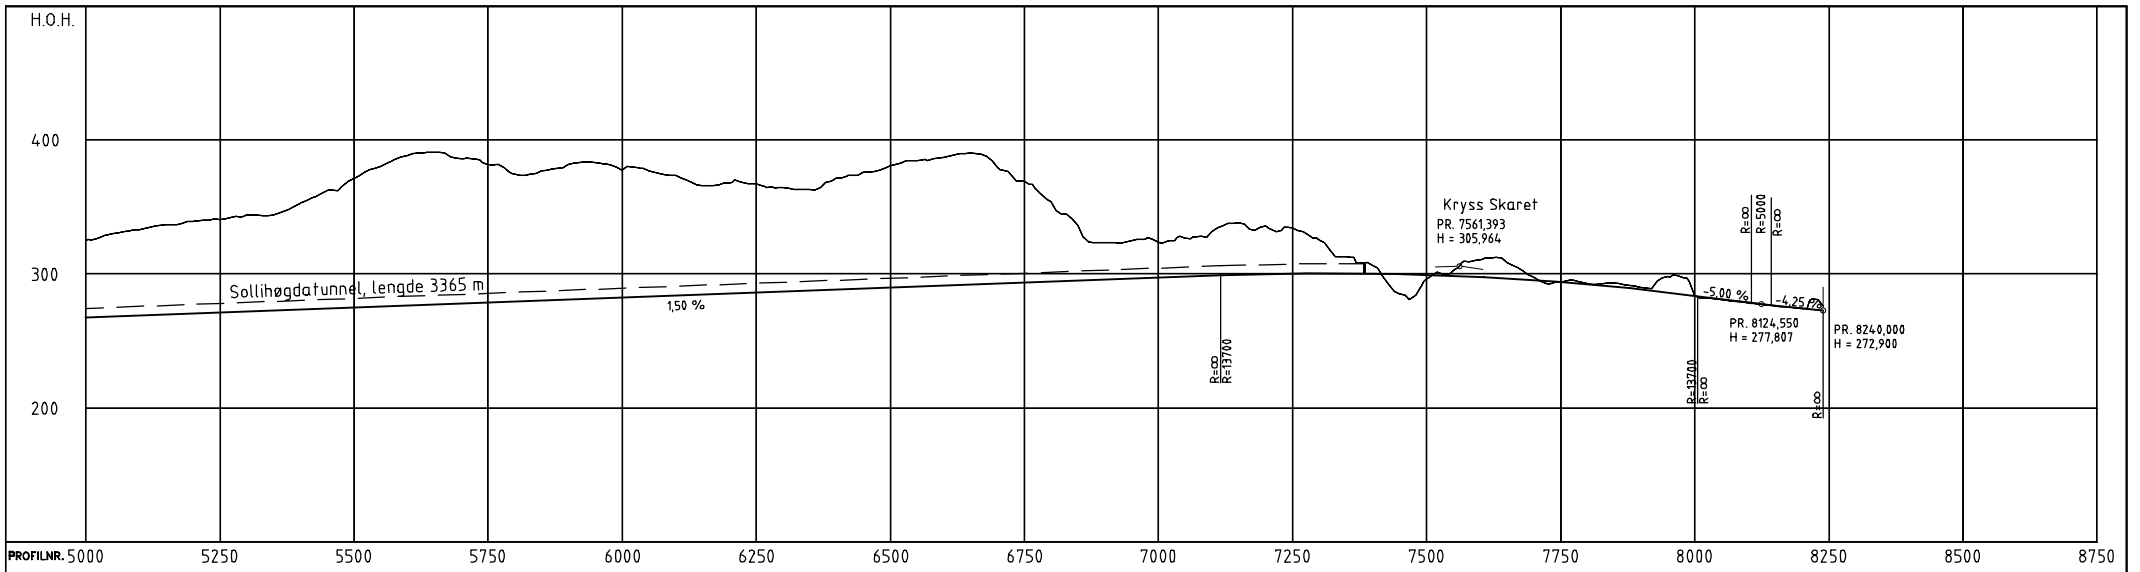


Rev.	Bolte	Erstatning - endring	Tegnet av	Kontr.	Godkj./Sign.
			Tegnet av	LIS	Dato:
			Kontr.	GSY	2112.12.15
Statens vegvesen E16 Bjørn - Skaret Reguleringsplan			Saksjeforh.	GSY	
			Drøyer:	Jan Birger Lund	
			PROJ.	Målestokk: 1:5000 / 1000 (A1)	
			Tegning nr.	Revisjon	
Produsert av: VIANOVA			C02		


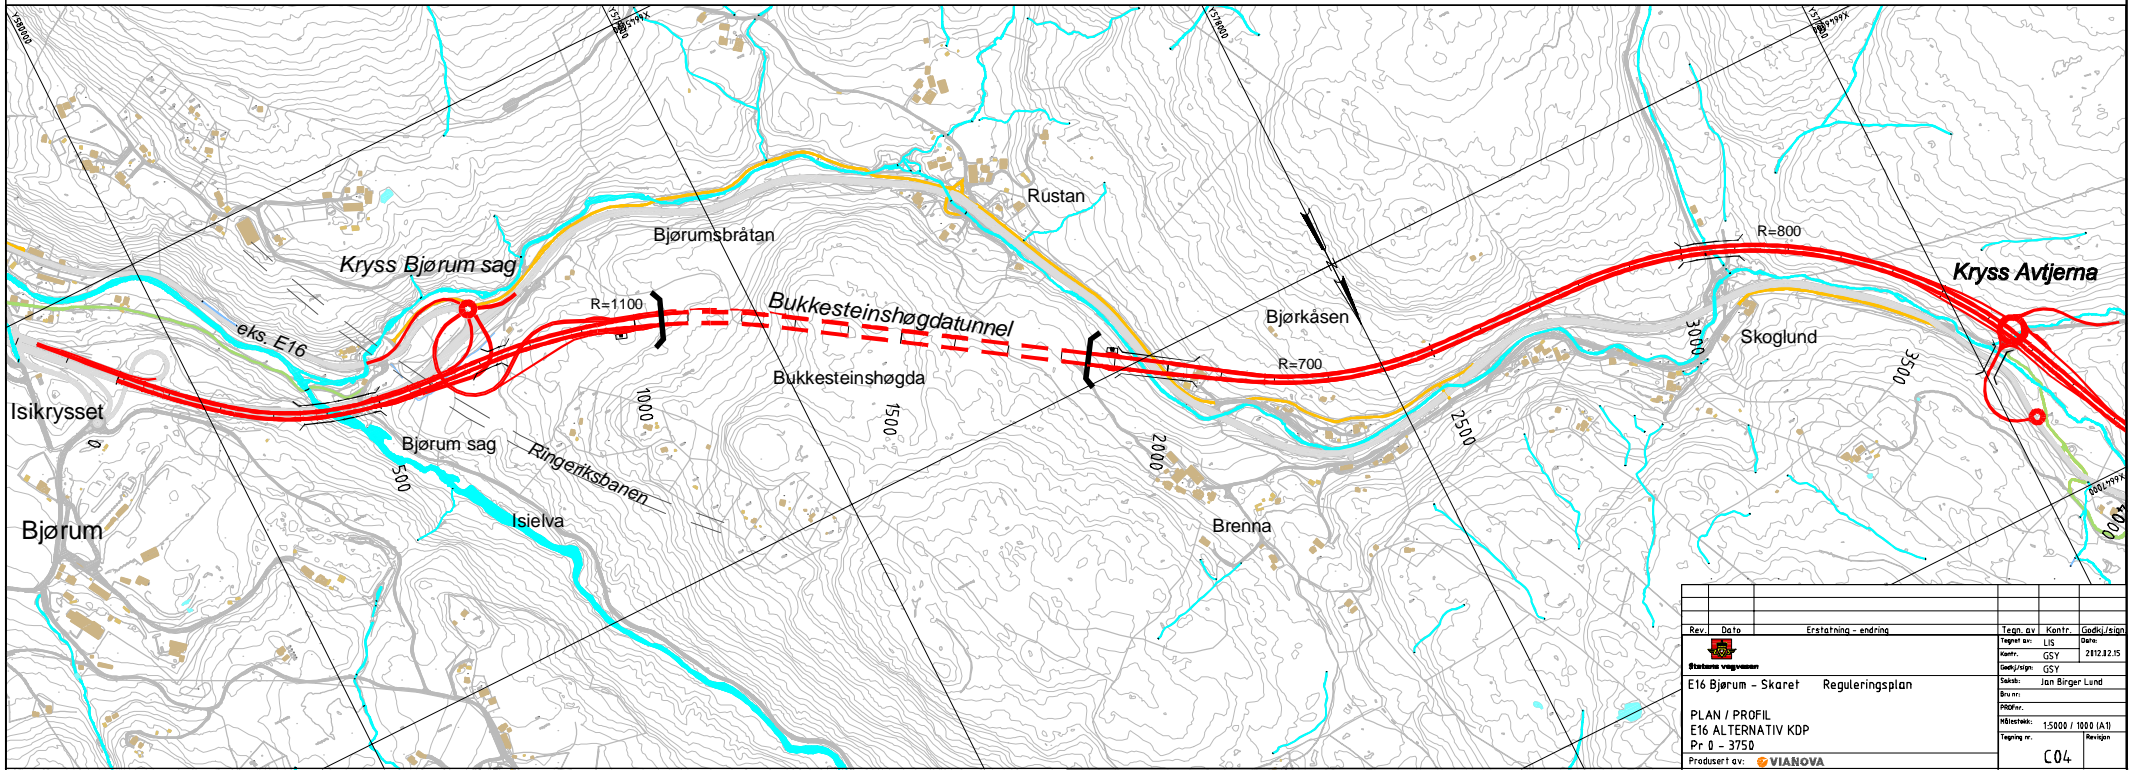


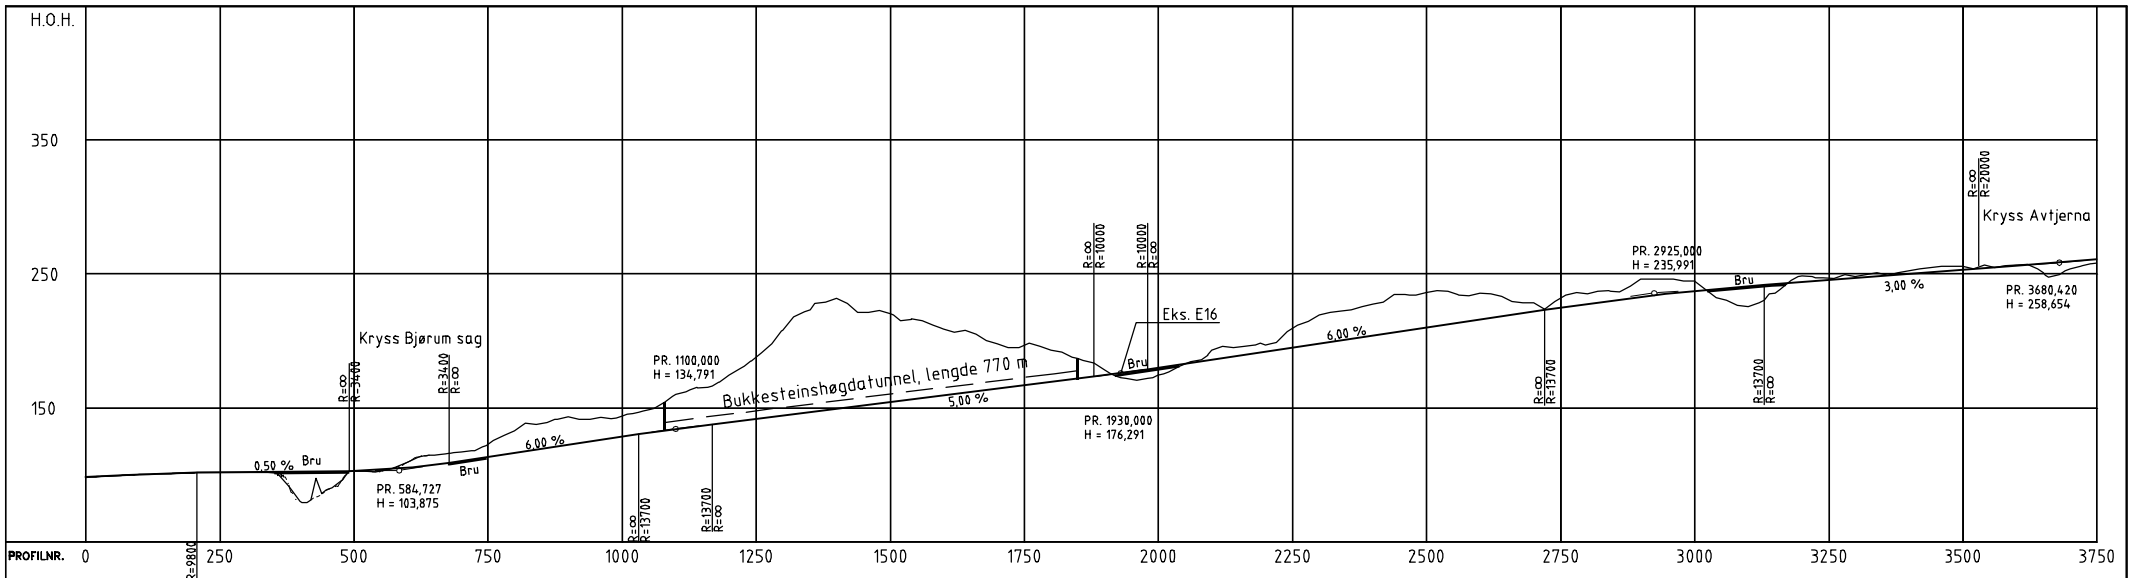

Rev.	Gata	Erstatning - endring	Tegn. av	Kontr.	Godkj./Sign.
			Tegner an	LIS	Dato:
			Kontr.	GSY	2012.02.15
 Statens vegvesen			Godkj./Sign. Saksb. Jan Birger Lund Bruker:		
E16 Bjørum - Skaret Reguleringsplan			Prosjekt: Måstema: 1:5000 / 1000 (A1) Tegning nr.		
PLAN / PROFIL E16 ALTERNATIV KDP Pr 0 - 3750			Revisjon C04		
Produsert av:  VIANOVA					

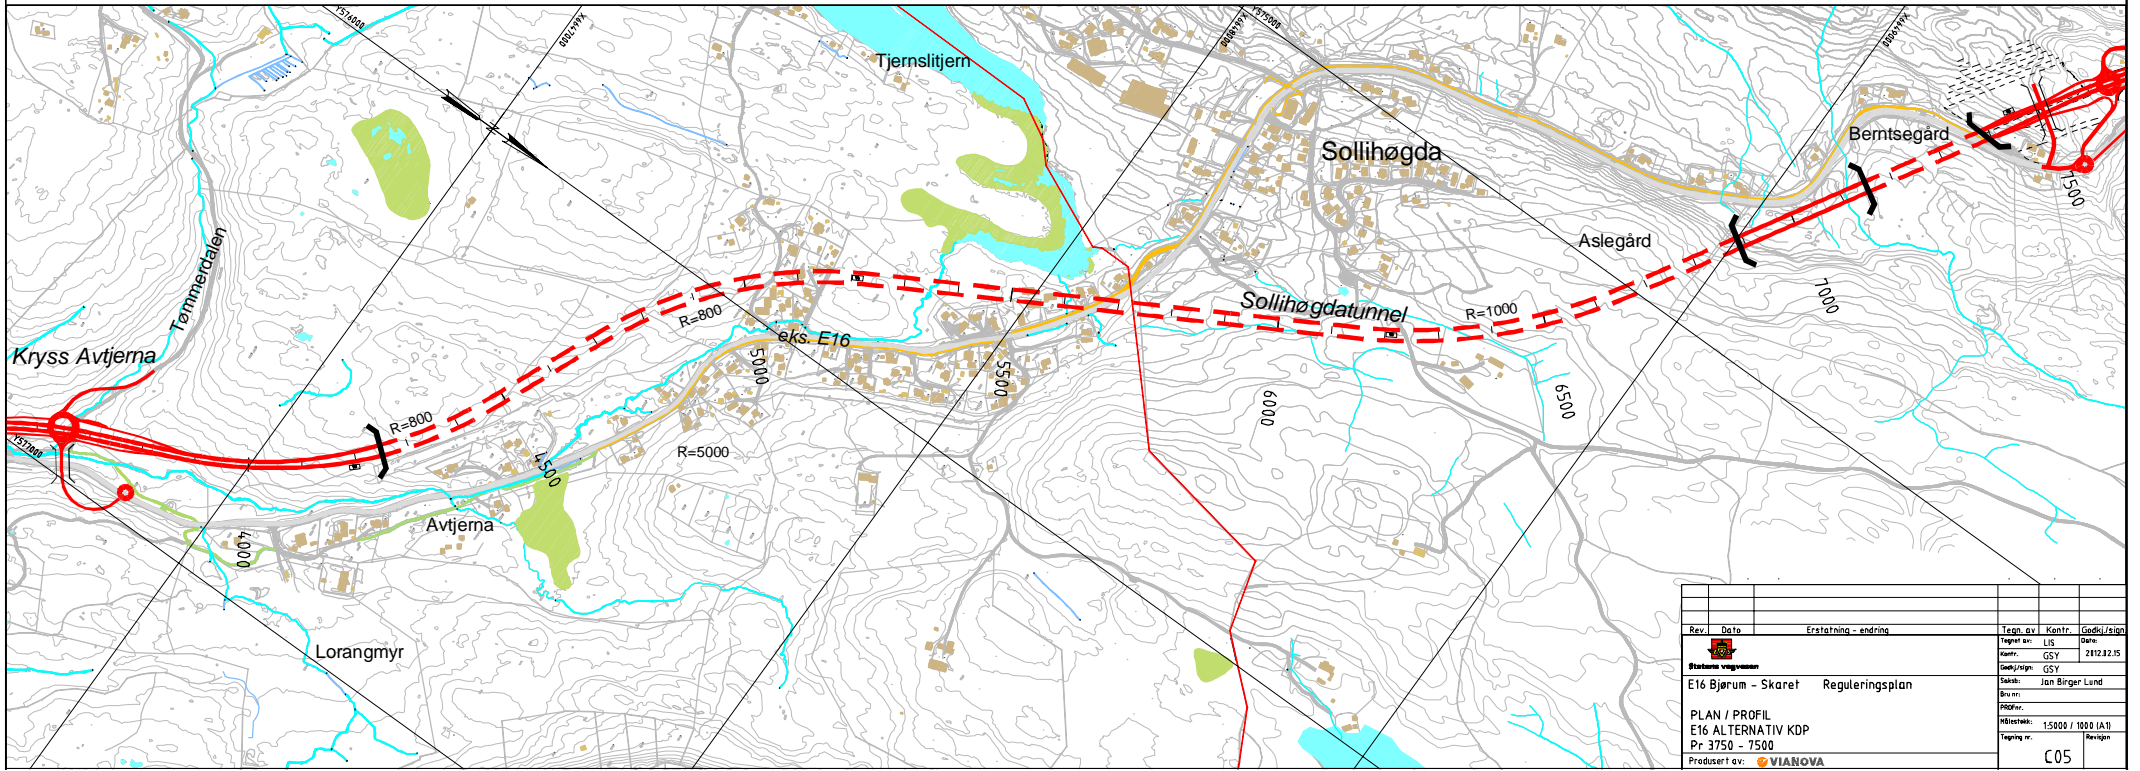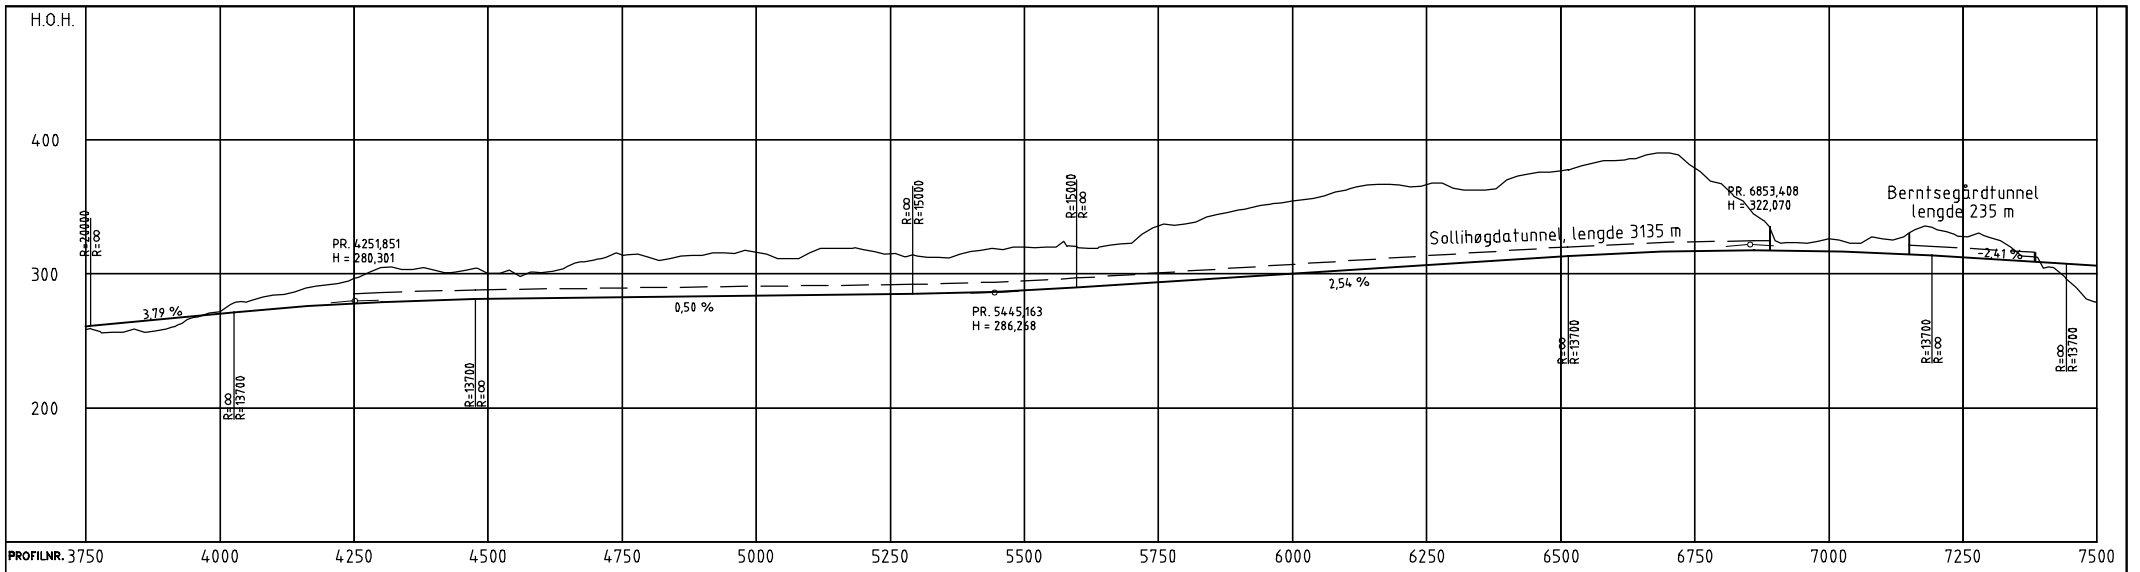

Rev.	Bato	Erstatning - endring	Tegnet av	LIS	Kontr.	GSY	Godkj./Sign.	JAN
E16 Bjørn - Skaret		Reguleringsplan	E16 ALTERNATIV KDP		Pr 3750 - 7500		Målestokk: 1:5000 / 1:1000 (A1)	
Produisert av: VIANOVA							C05	

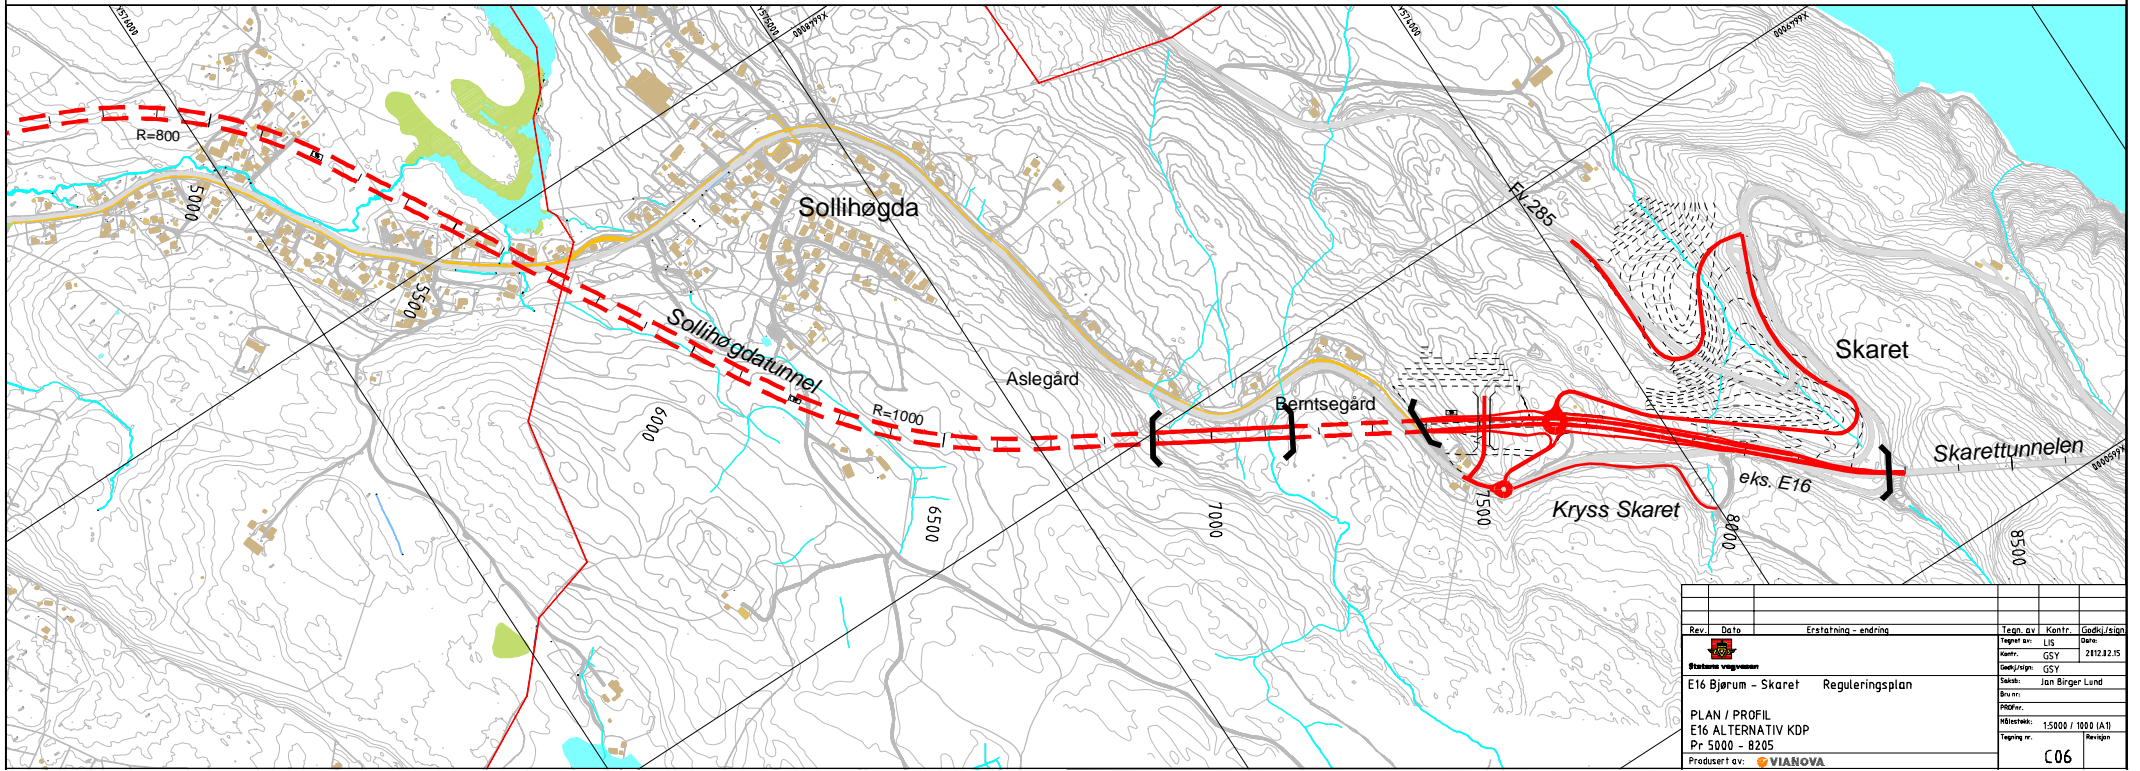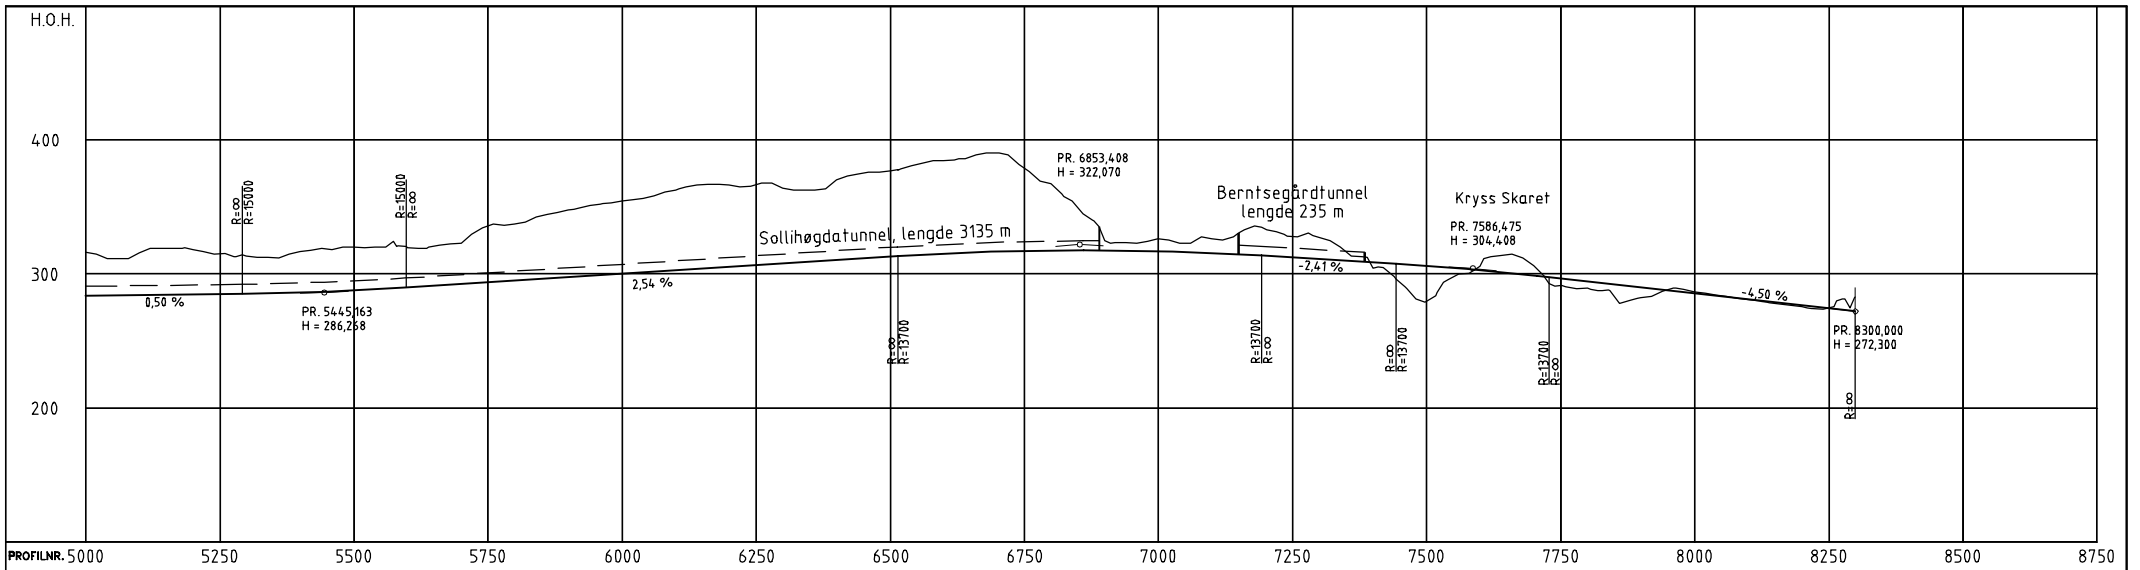

Rev.	Bolte	Erstatning - endring	Tegn. av	Kontr.	Godkj./Sign.
			Tegner an LIS		Dato: 2012.02.15
			Kontr. GSY		
Statens vegvesen					
E16 Bjørn - Skaret Reguleringsplan					
Saksbehandler: Jan Birger Lund					
Prosjekt: E16 ALTERNATIV KDP					
Pr. 5000 - 8205					
Målestokk: 1:5000 / 1:1000 (A1)					
Tegning nr. 06					
Produsent av: VIANOVA					