

Forslag til Reguleringsplan

Tegningshefte

Parsell: E16
Fønhus bru - Dølvesæter

Sør-Aurdal kommune

Tekniske data

Fra - til profil: 7780 - 14450


Dimensjoneringsklasse: S2

Fartsgrense : 80 km/t

Trafikkgrunnlag (ÅDT): 3200



Statens vegvesen

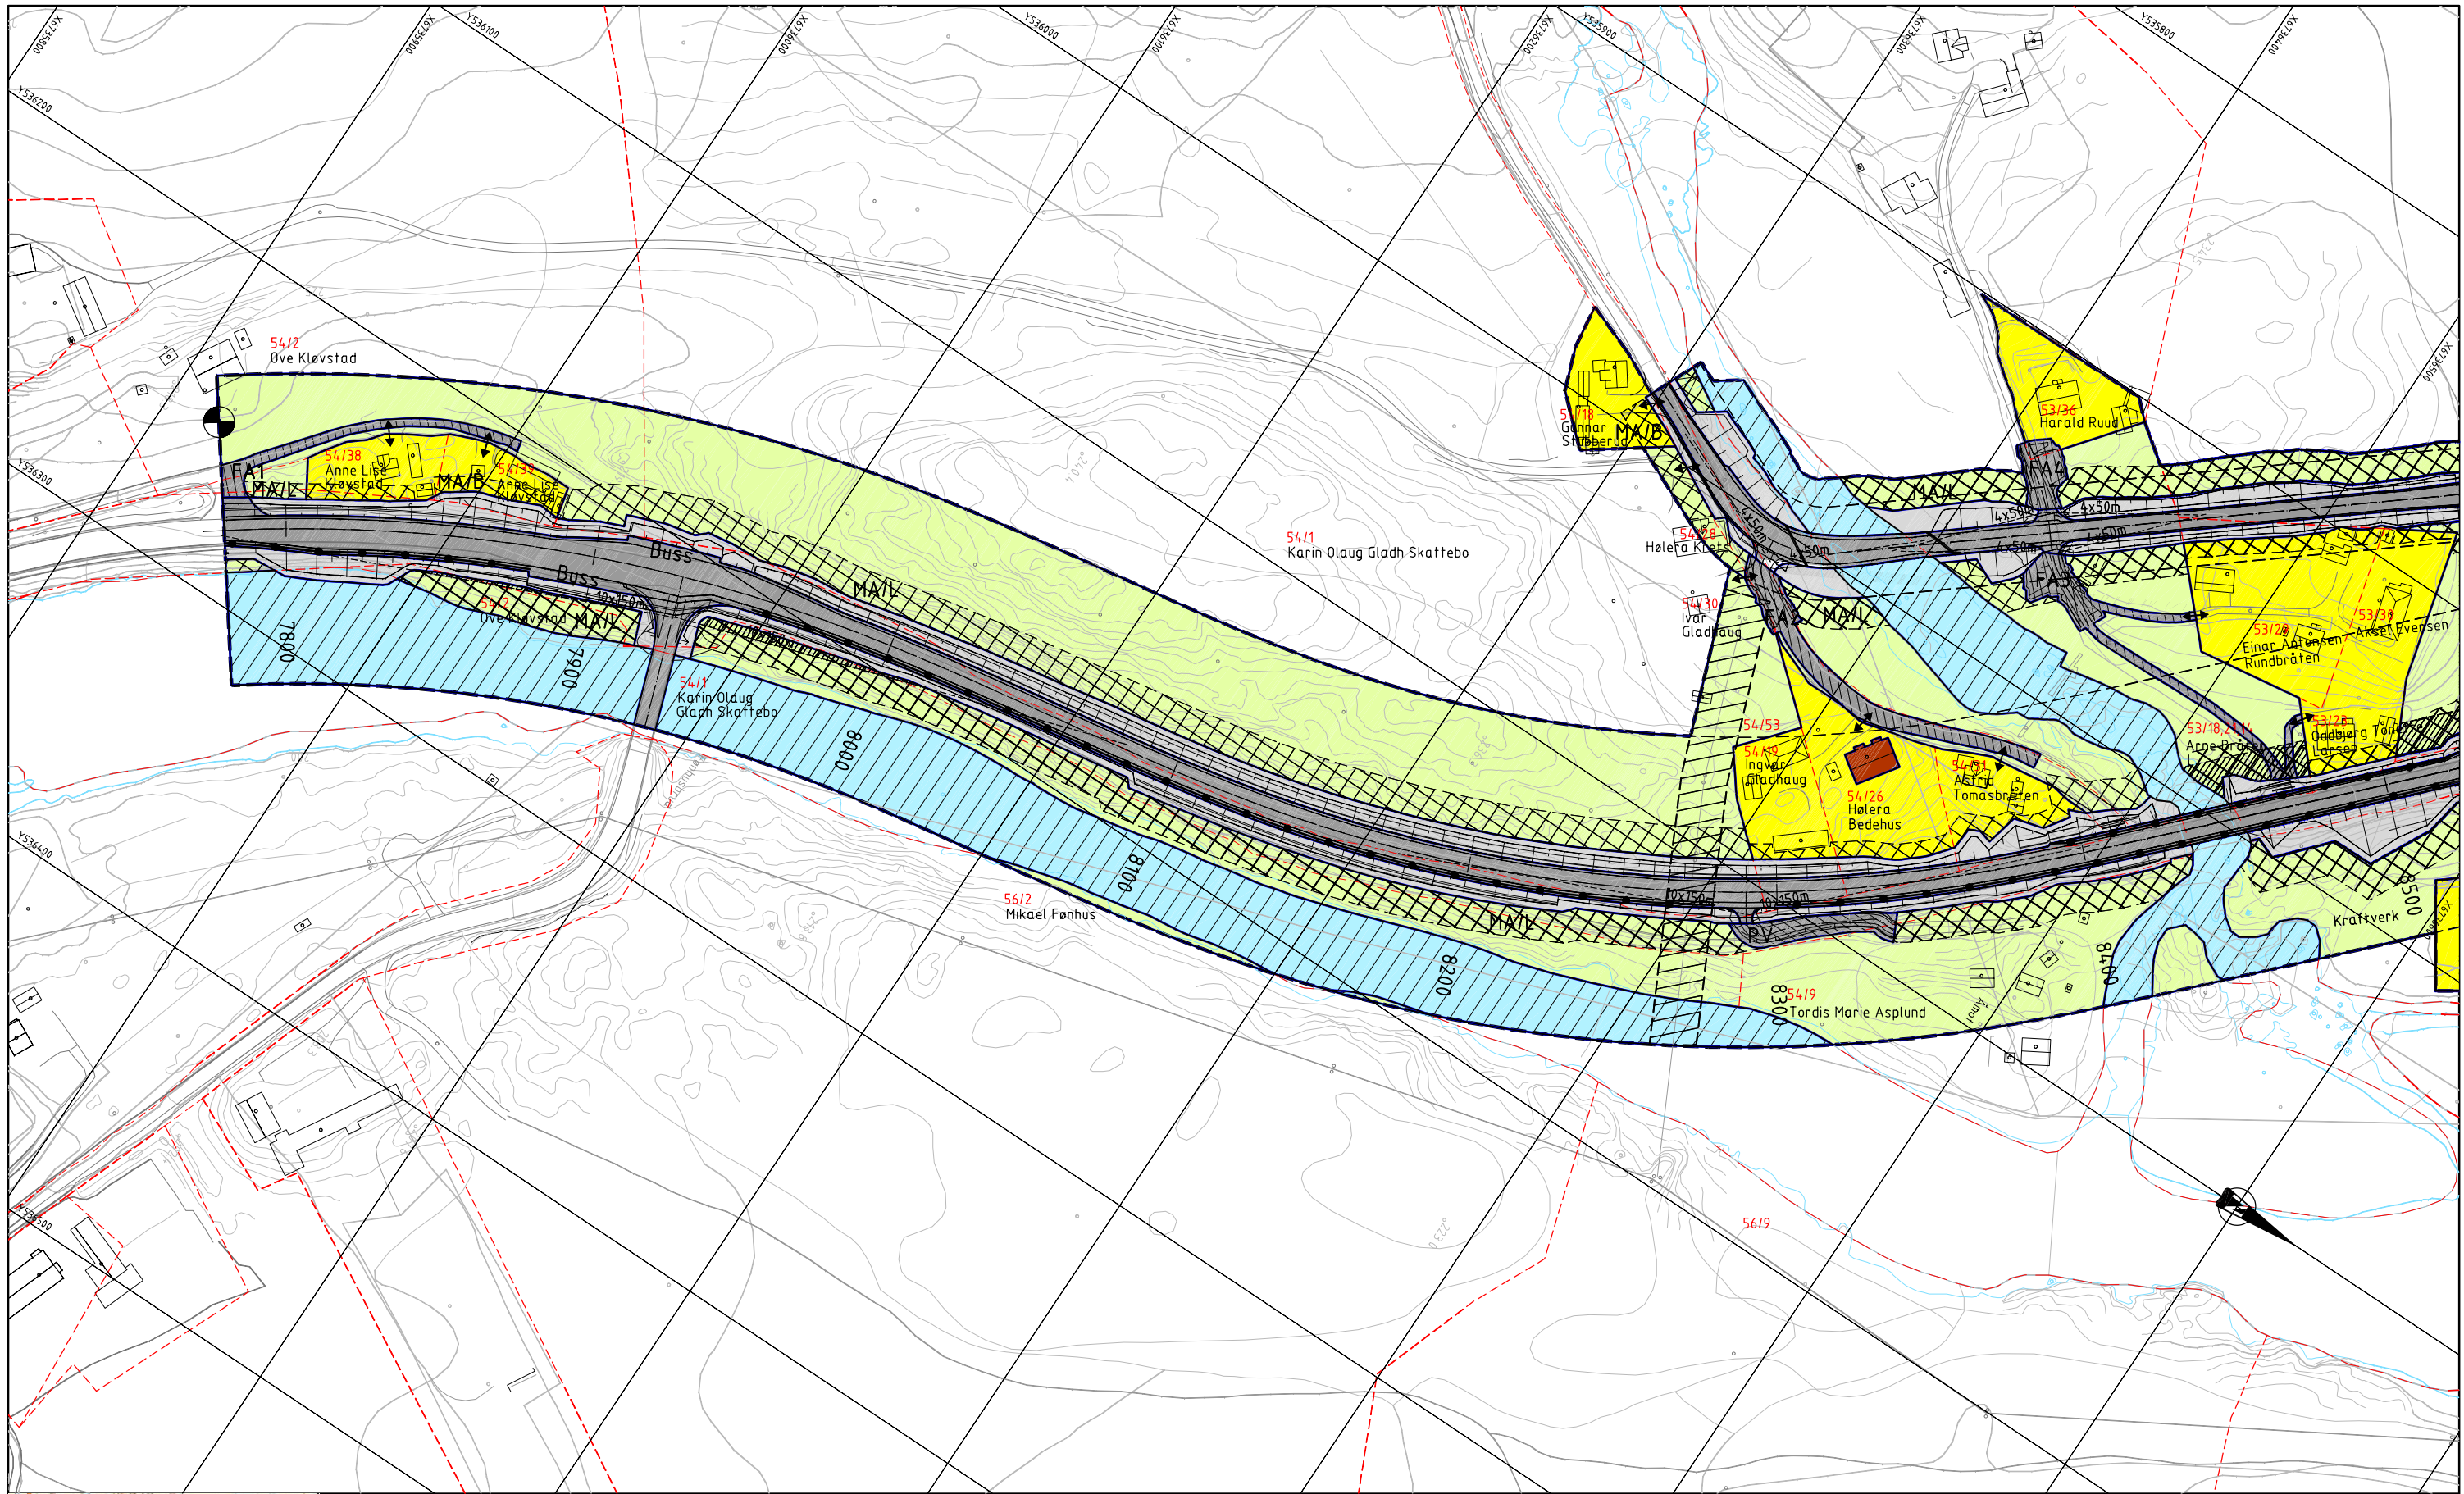

TEGNFORKLARING

PBL. § 25,1 LEDD REGULERINGSFORMÅL

- 1. BYGGEOMRÅDER
 - Bolig
 - Offentlig formål
 - Almennyttig formål
- 2. LANDBRUKSOMRÅDER
 - Jord- og skogbruk

- 3. TRAFIKKOMRÅDER (OFFENTLIG)
 - Kjøreveg
 - Annen vegg grunn
- 5. FAREOMRÅDER
 - Privat veg
 - Campingplass

- 7. FELLESONRÅDER
 - Felles avkjørsel


PBL. § 25,2 LEDD REGULERINGSFORMÅL

- KOMBINERTE FORMÅL**
- Forretning/Industri
- Rekkefølgebestemmelser:
- Midlertidig anleggsområde/ Bolig
 - Midlertidig anleggsområde/ Offentlig bebyggelse
 - Midlertidig anleggsområde/ Forretning/Industri
 - Midlertidig anleggsområde/ Landbruk
 - Midlertidig anleggsområde/ Almennyttig formål

- STREKSYMBOLER**
- planens begrensning
 - grense for reguleringsformål
 - eiendomsgrense
 - eiendomsgrense, usikker
 - frisisiktlinje
 - senterlinje regulert veg
 - grense for fareområde
 - mur
 - rekkverk

- Tegningene er fargelagt orientert mot nord
- avkjørsel
 - stenging av avkjørsel
 - vegstenging med bom
 - kulturminne
 - bebyggelse som fjernes

Revisjon	Dato	Saksnr.	Signatur
REGULERINGSPLAN			
for E16 Fønhus bru - Dølvesæter			
Sør-Aurdal kommune			
Målestokk:	1:1000 A1 format		
Kartblad:			
Forslagsstiller:			
Dato:	10.06.2009		
Saksbehandling i følge plan- og bygningsloven		Dato	Saksnr.
Kunngjøring av oppstart av planarbeidet		19.06.09-28.08.09	
Offentlig ettersyn			
Godkjent i Forvaltningsstyre			
Godkjent i Kommunestyret			
Saksbehandler Bjørn Nyquist			Tegningsnr. 001

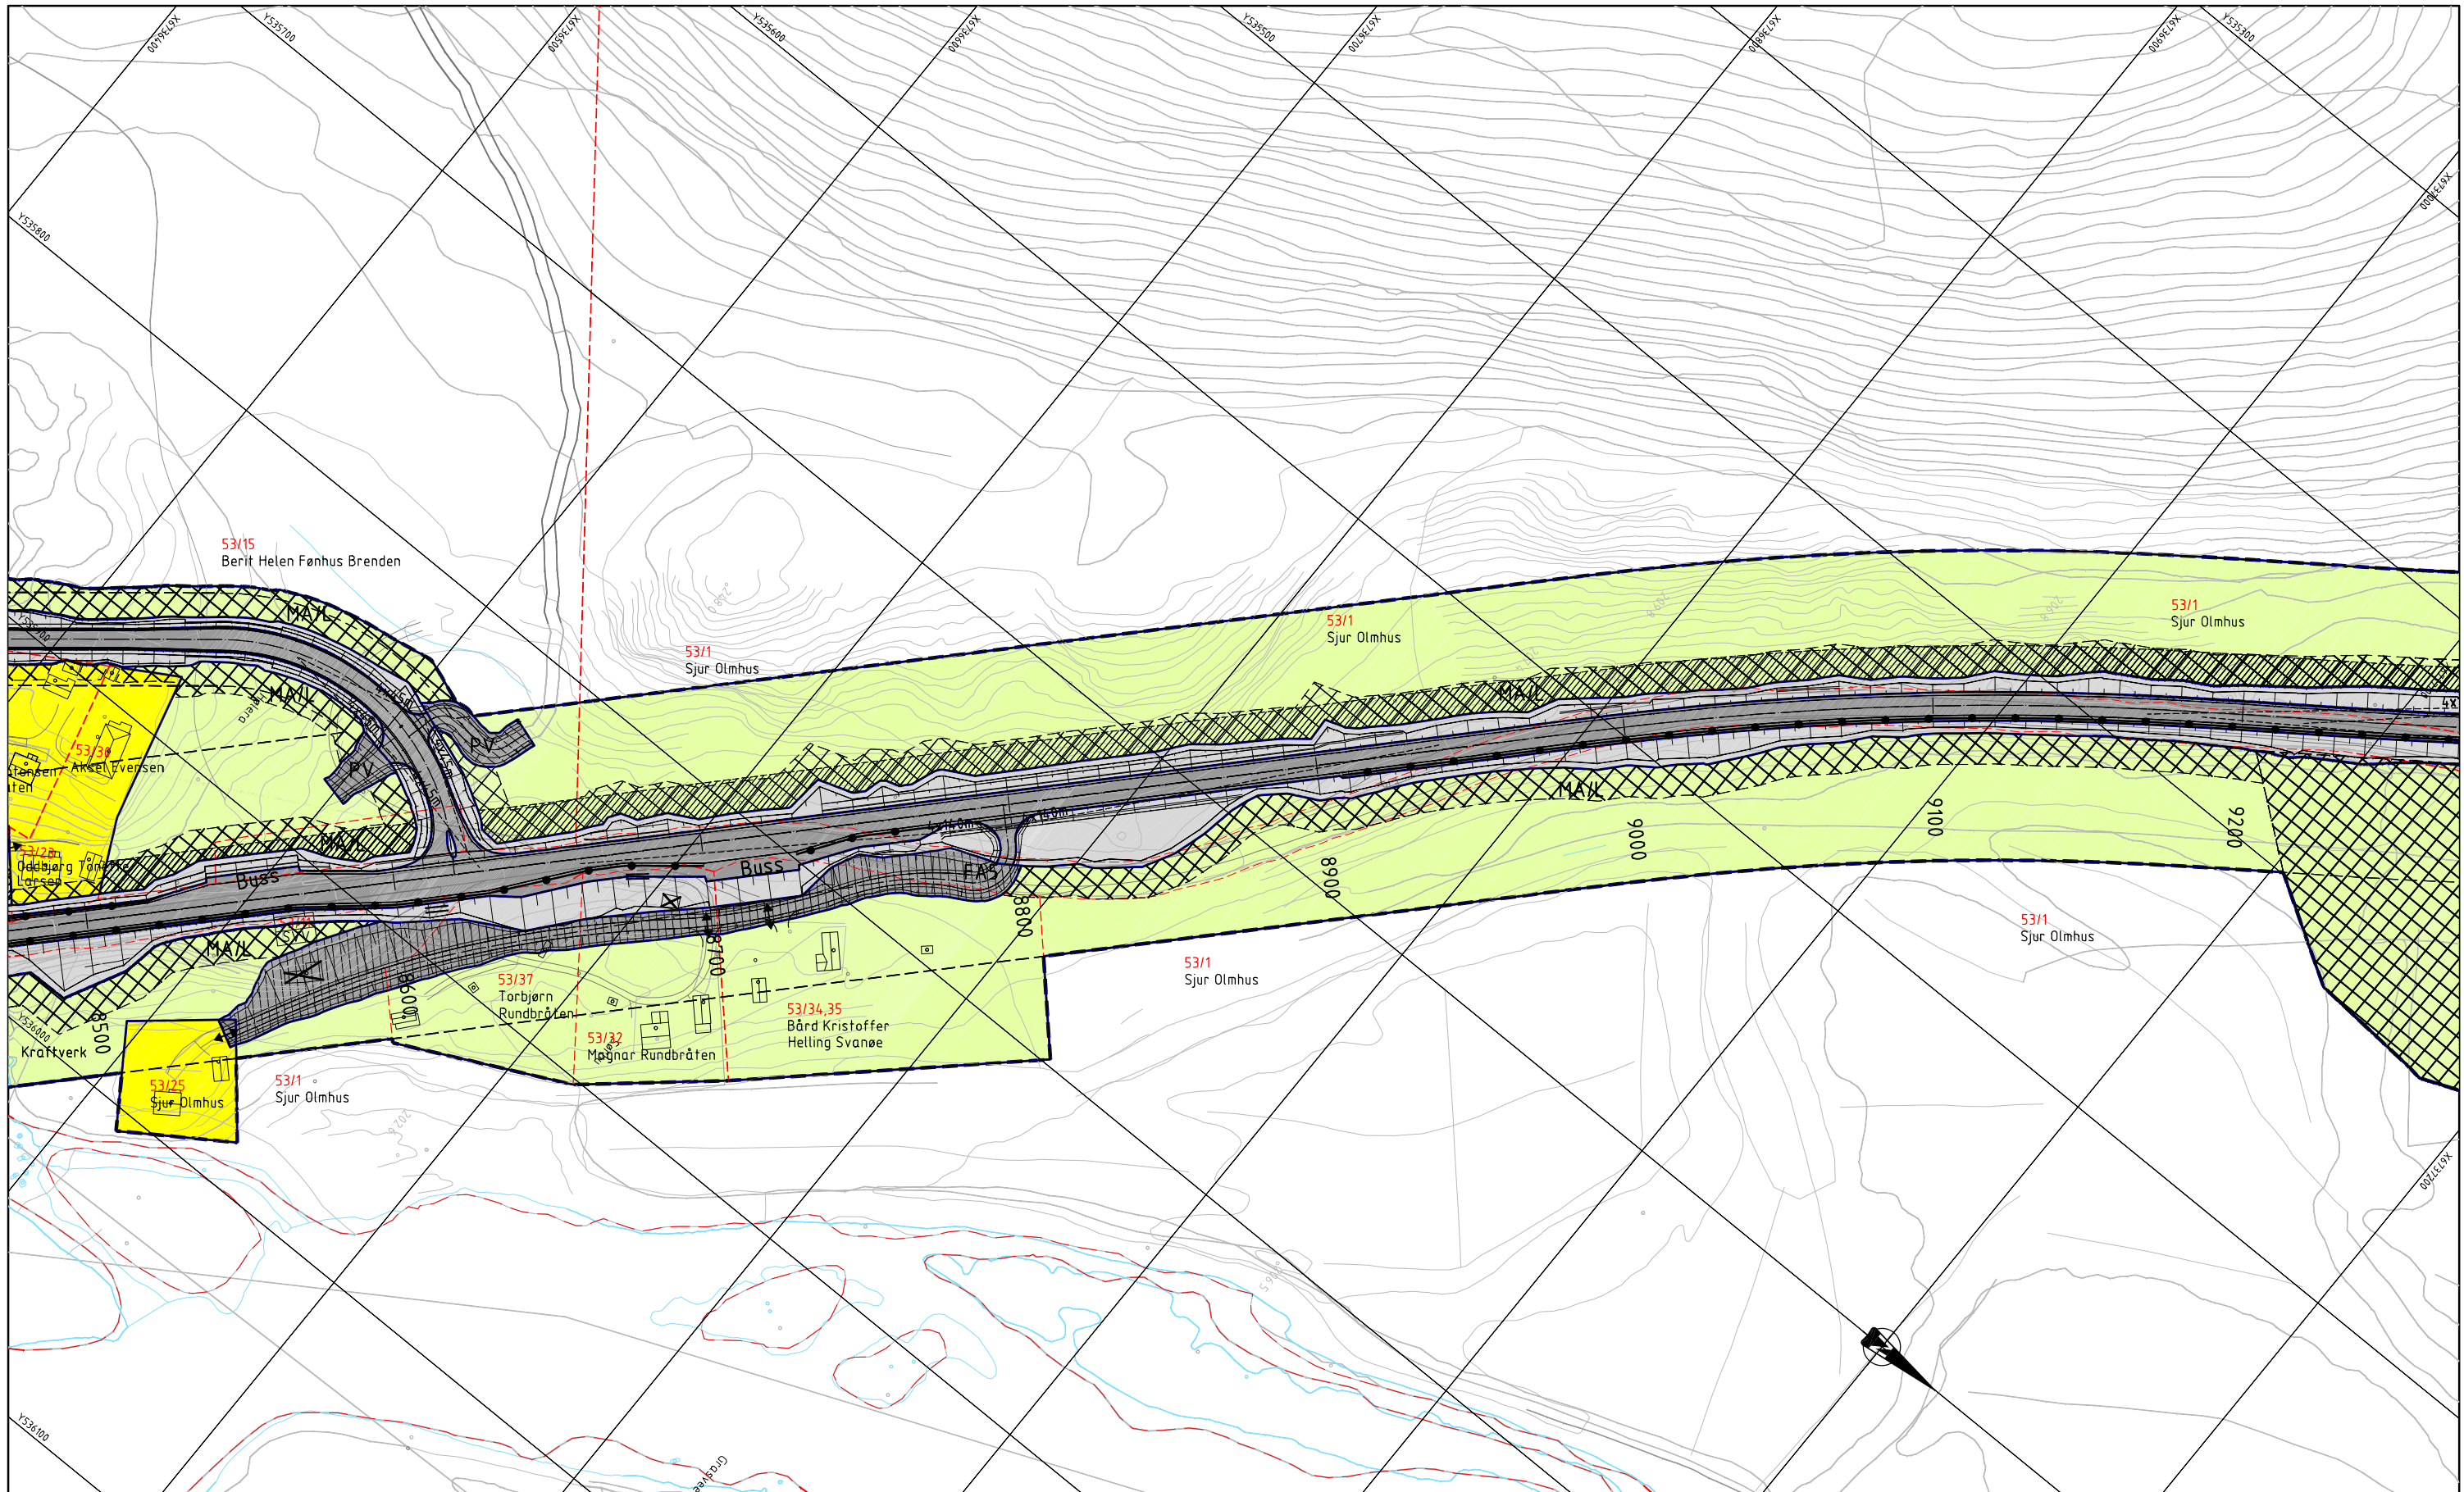

TEGNFORKLARING

PBL. § 25,1 LEDD REGULERINGSFORMÅL

- | | | |
|---------------------|-------------------|-------------------------|
| Bolig | Kjøreveg | Frileddsområde |
| Offentlig formål | Annen vegg grunn | Frileddsområde vassdrag |
| Almennyttig formål | 5. FAREOMRÅDER | Frisiktsone ved veg |
| 2. LANDBRUKSOMRÅDER | 6. SPESIALOMRÅDER | 7. FELLESONRÅDER |
| Jord- og skogbruk | Privat veg | Felles avkjørsel |
| | Campingplass | |

PBL. § 25,2 LEDD REGULERINGSFORMÅL

- KOMBINERTE FORMÅL**
- Forretning/Industri
- Rekkefølgebestemmelser:
- Midlertidig anleggsområde/ Bolig
- Midlertidig anleggsområde/ Offentlig bebyggelse
- Midlertidig anleggsområde/ Forretning/Industri
- Midlertidig anleggsområde/ Landbruk
- Midlertidig anleggsområde/ Almennyttig formål


STREKSMBOLER

- planens begrensning
- grense for reguleringsformål
- eiendomsgrense
- eiendomsgrense, usikker
- frisiktslinje
- senterlinje regulert veg
- grense for fareområde
- mur
- rekkverk

Tegningene er fargelagt orientert mot nord

- avkjørsel
- stenging av avkjørsel
- vegstenging med bom
- kulturminne
- bebyggelse som fjernes

Revisjon	Dato	Saknr.	Signatur
REGULERINGSPLAN			
for E16 Fønhus bru - Dølvesæter			
Sør-Aurdal kommune			
Målestokk:	1:1000 A1 format		
Kartblad:			
Forslagsstiller:			
Dato:	10.06.2009		
Saksbehandling i følge plan- og bygningsloven		Dato	Saknr.
Kunngjøring av oppstart av planarbeidet		19.06.09-28.08.09	
Offentlig ettersyn			
Godkjent i Forvaltningsstyre			
Godkjent i Kommunestyret			
Statens vegvesen			Saksbehandler Bjørn Nyquist
Produisert av: Statens vegvesen Region øst			Tegningsnr.: 002

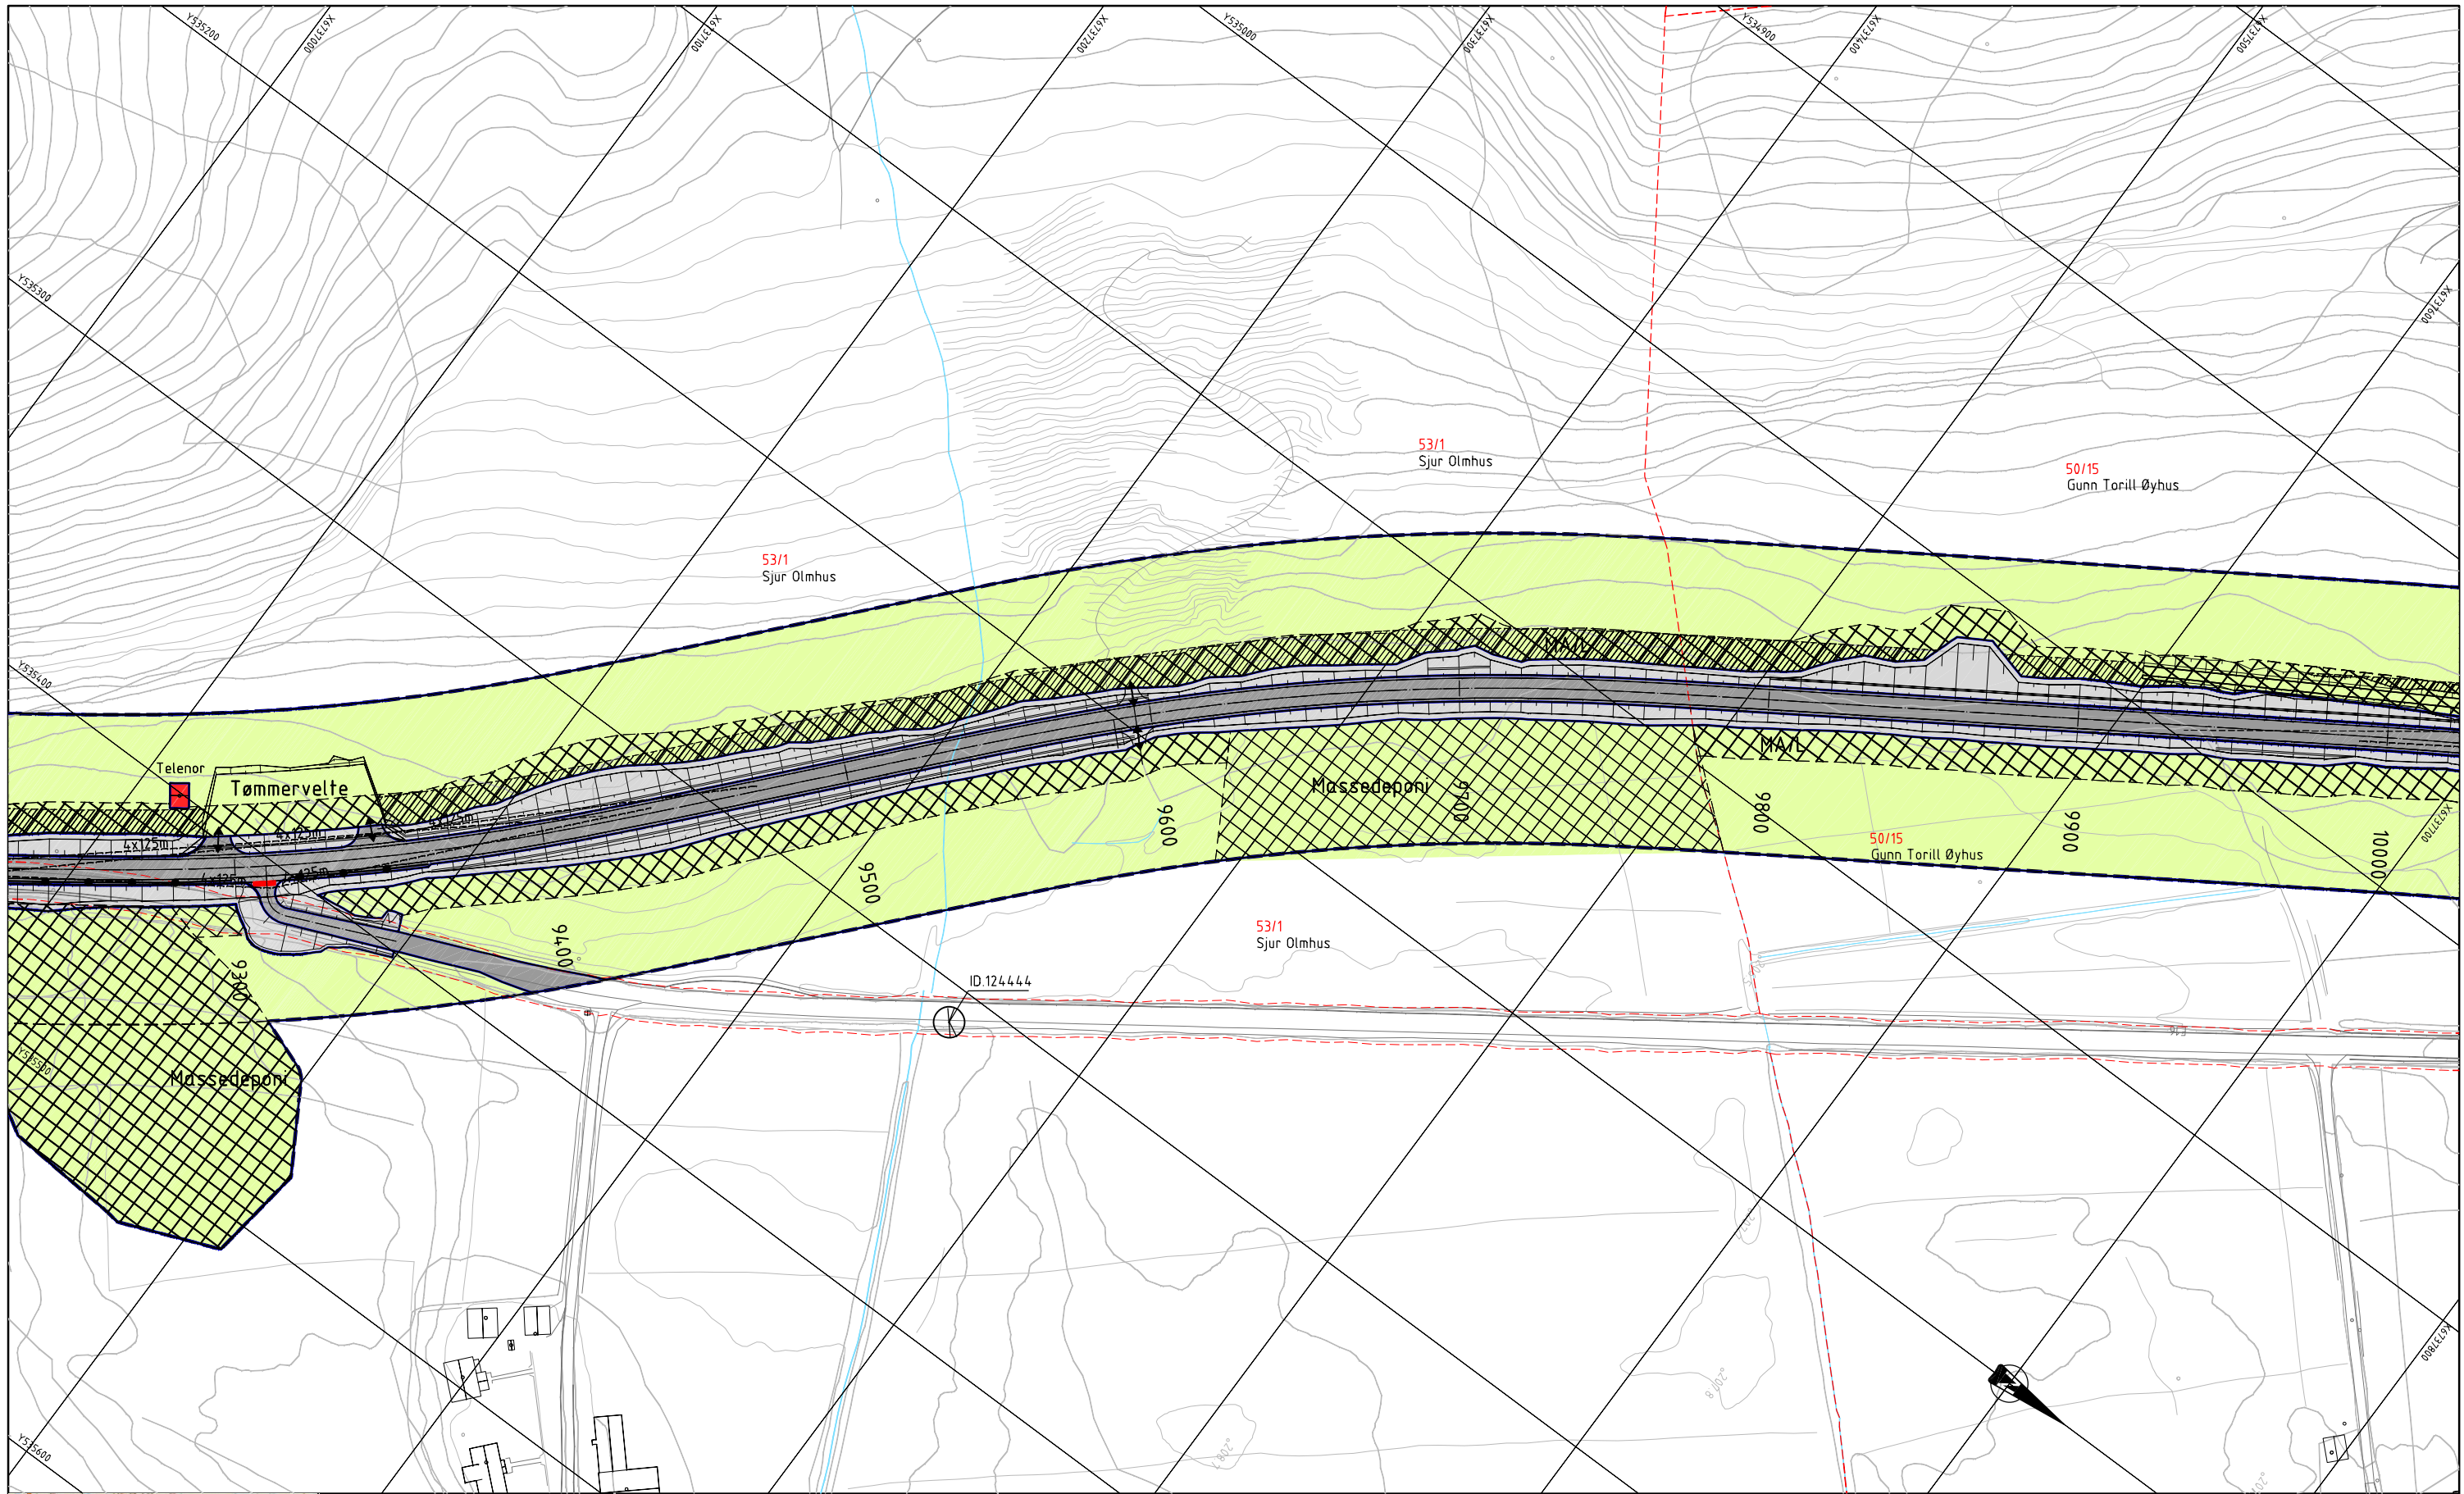

TEGNFORKLARING

PBL. § 25,1 LEDD REGULERINGSFORMÅL

- | | |
|---------------------|-------------------|
| Bolig | Kjøreveg |
| Offentlig formål | Annen vegg grunn |
| Almennyttig formål | 5. FAREOMRÅDER |
| 2. LANDBRUKSOMRÅDER | 6. SPESIALOMRÅDER |
| Jord- og skogbruk | Privat veg |
| | Campingplass |

PBL. § 25,2 LEDD REGULERINGSFORMÅL

- | | |
|--------------------------|------------------|
| Friiluftsområde | 7. FELLESONRÅDER |
| Friiluftsområde vassdrag | Felles avkjørsel |
| Frisiktsone ved veg | |

PBL. § 25,2 LEDD REGULERINGSFORMÅL

- KOMBINERTE FORMÅL**
- | |
|---|
| Forretning/Industri |
| Rekkefølgebestemmelser: |
| Midlertidig anleggsområde/ Bolig |
| Midlertidig anleggsområde/ Offentlig bebyggelse |
| Midlertidig anleggsområde/ Forretning/Industri |
| Midlertidig anleggsområde/ Landbruk |
| Midlertidig anleggsområde/ Almennyttig formål |


STREKSMBOLER

- | | |
|------------------------------|--------------------------|
| planens begrensning | eiendomsgrense, usikker |
| grense for reguleringsformål | frisiktslinje |
| eiendomsgrense, usikker | senterlinje regulert veg |
| frisiktslinje | grense for fareområde |
| senterlinje regulert veg | mur |
| grense for fareområde | rekkverk |

Tegningene er fargelagt orientert mot nord

- | |
|------------------------|
| avkjørsel |
| stenging av avkjørsel |
| vegstenging med bom |
| kulturminne |
| bebyggelse som fjernes |

Revisjon	Dato	Saksnr.	Signatur
REGULERINGSPLAN			
for E16 Fønhus bru - Dølvesæter			
Sør-Aurdal kommune			
Målestokk:	1:1000 A1 format		
Kartblad:			
Forslagsstiller:			
Dato:	10.06.2009		
Saksbehandling i følge plan- og bygningsloven		Dato	Saksnr.
Kunngjøring av oppstart av planarbeidet		19.06.09-28.08.09	
Offentlig ettersyn			
Godkjent i Forvaltningsstyre			
Godkjent i Kommunestyret			
Statens vegvesen		Produisert av: Statens vegvesen Region øst	Saksbehandler Bjørn Nyquist
		Tegningsnr.:	003

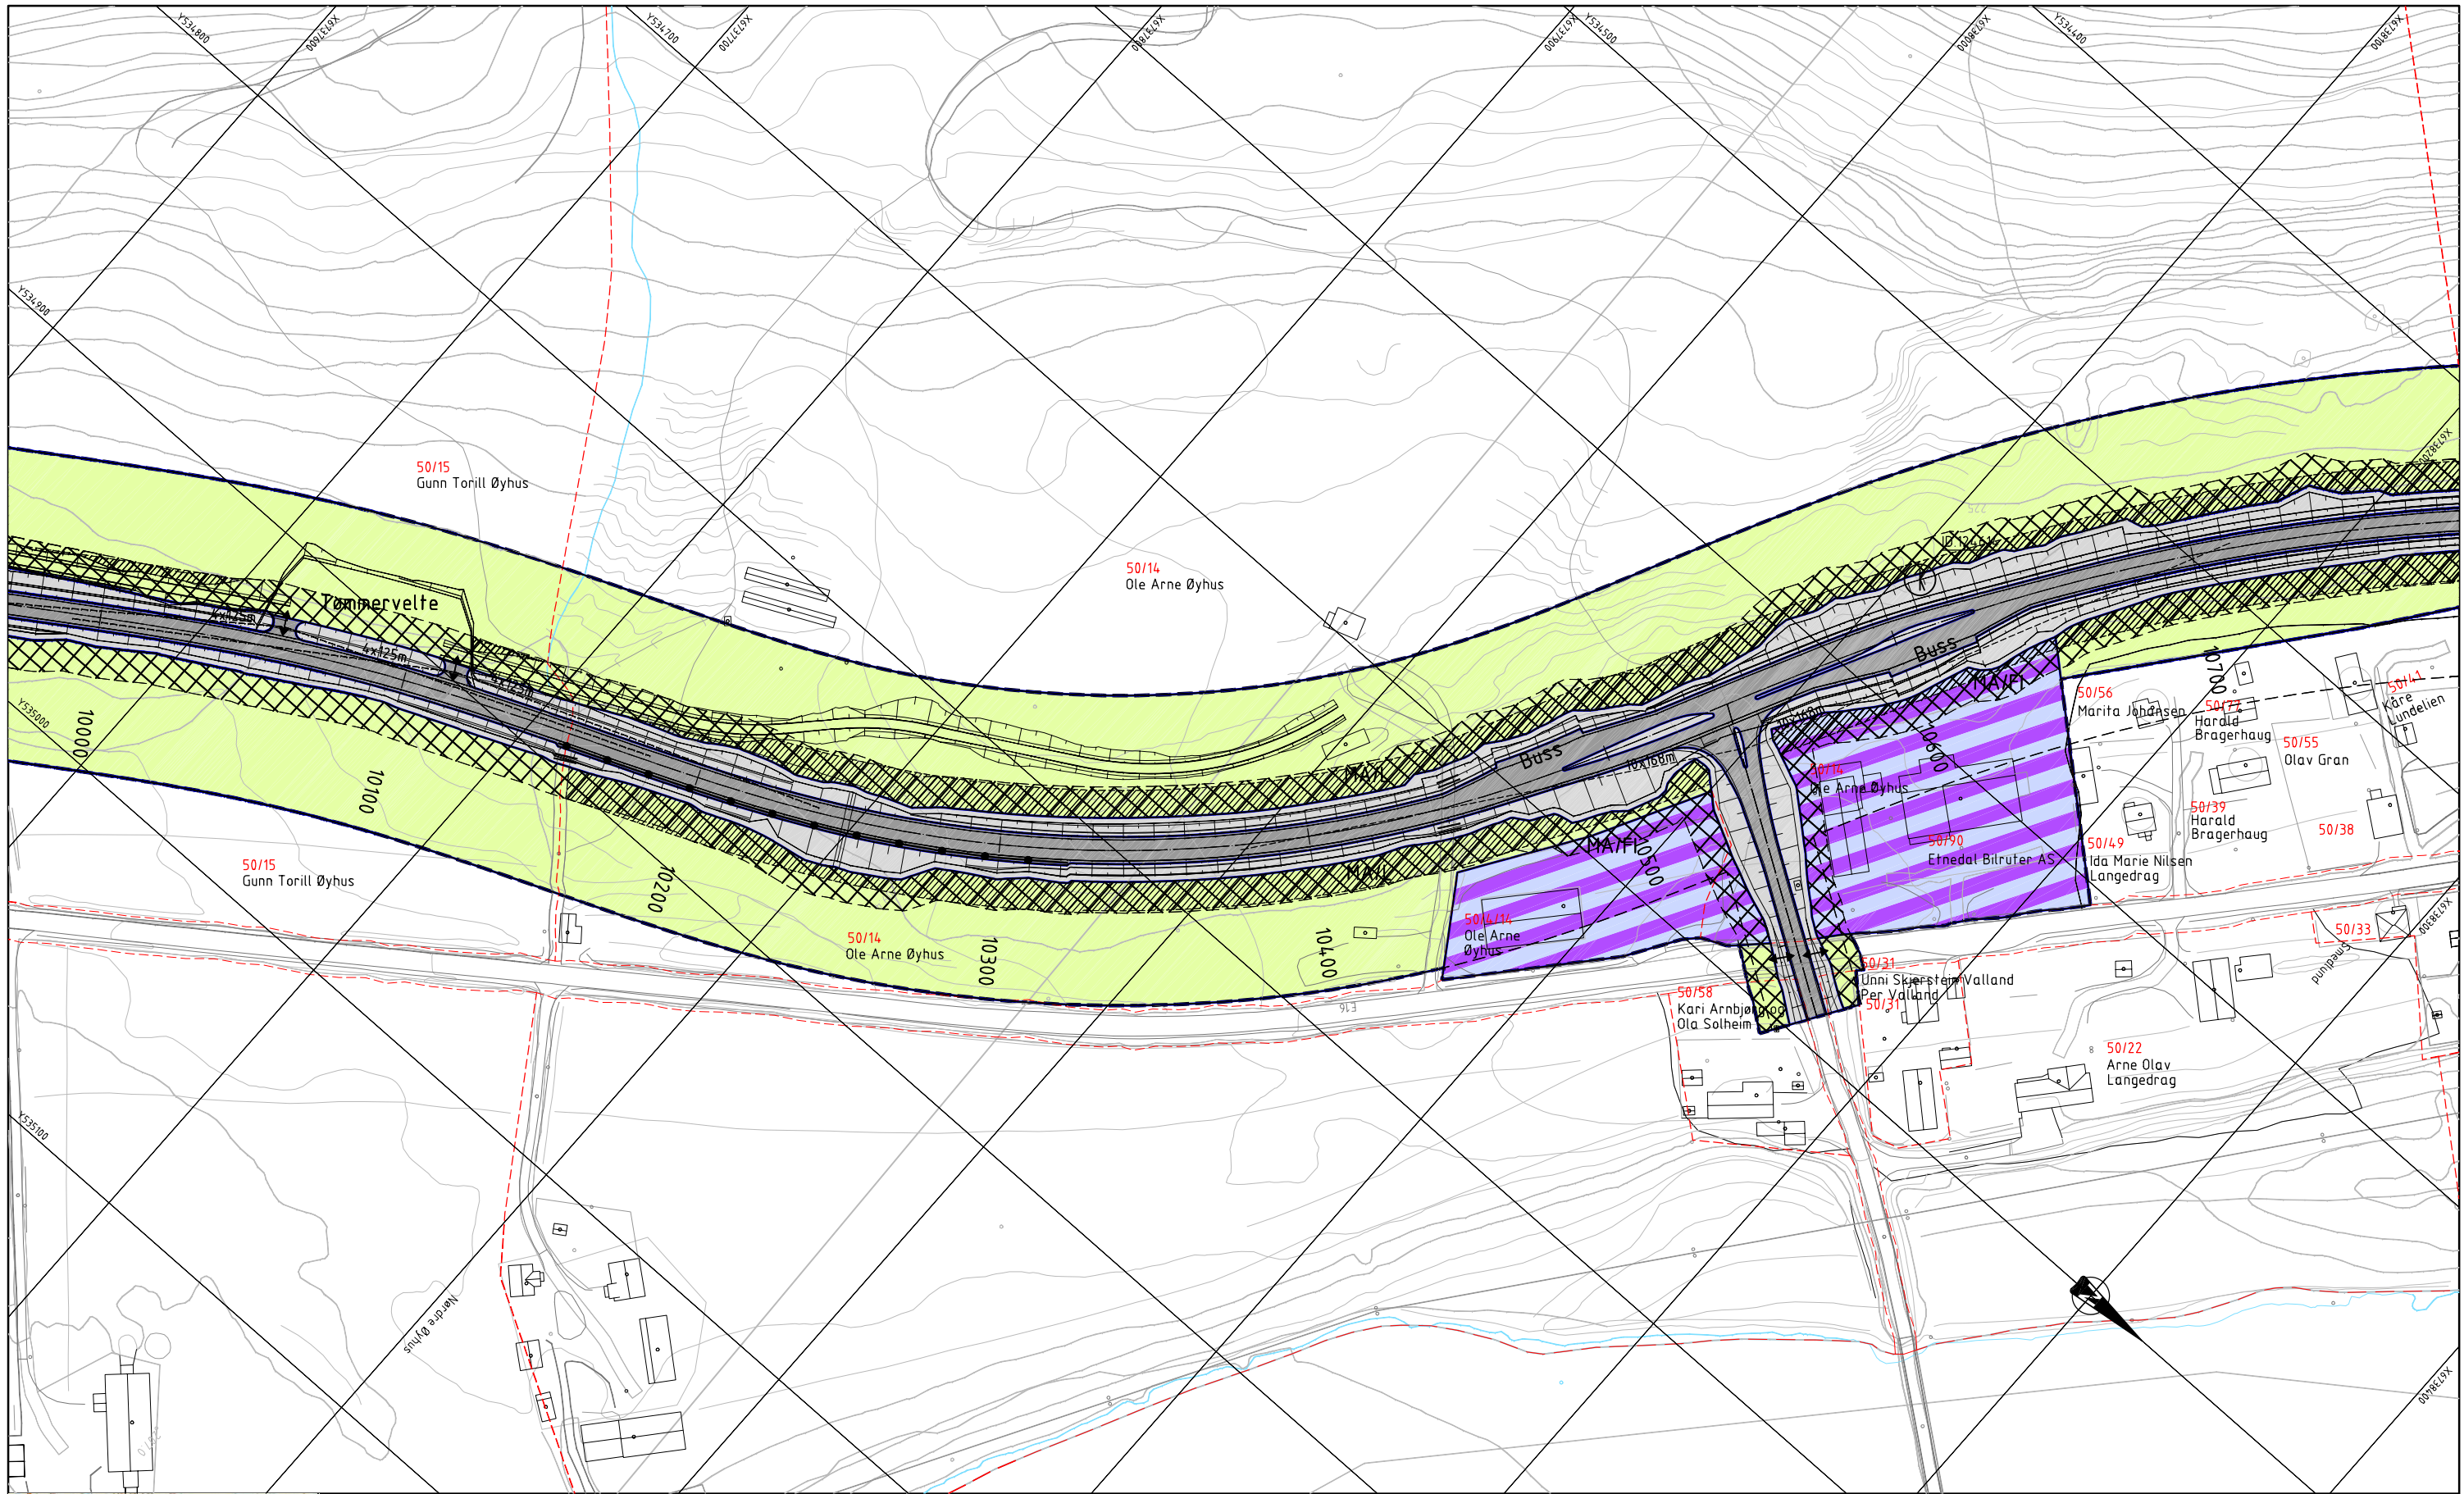

TEGNFORKLARING

PBL. § 25,1 LEDD REGULERINGSFORMÅL

- | | | |
|---------------------|-------------------|-------------------------|
| Bolig | Kjøreveg | Frileddsområde |
| Offentlig formål | Annen vegg grunn | Frileddsområde vassdrag |
| Almennyttig formål | 5. FAREOMRÅDER | Frisiktsone ved veg |
| 2. LANDBRUKSOMRÅDER | 6. SPESIALOMRÅDER | 7. FELLESONRÅDER |
| Jord- og skogbruk | Privat veg | Felles avkjørsel |
| | Campingplass | |

PBL. § 25,2 LEDD REGULERINGSFORMÅL

- KOMBINERTE FORMÅL**
- Forretning/Industri
- Rekkefølgebestemmelser:
- Midlertidig anleggsområde/ Bolig
 - Midlertidig anleggsområde/ Offentlig bebyggelse
 - Midlertidig anleggsområde/ Forretning/Industri
 - Midlertidig anleggsområde/ Landbruk
 - Midlertidig anleggsområde/ Almennyttig formål


STREKSMBOLER

- planens begrensning
- grense for reguleringsformål
- eiendomsgrense
- eiendomsgrense, usikker
- frisiktslinje
- senterlinje regulert veg
- grense for fareområde
- mur
- rekkverk

Tegningene er fargelagt orientert mot nord

- avkjørsel
- stenging av avkjørsel
- vegstenging med bom
- kulturminne
- bebyggelse som fjernes

Revisjon	Dato	Saksnr.	Signatur
REGULERINGSPLAN			
for E16 Fønhus bru - Dølvesøter			
Sør-Aurdal kommune			
Målestokk:	1:1000 A1 format		
Kartblad:			
Forslagsstiller:			
Dato:	10.06.2009		
Saksbehandling i følge plan- og bygningsloven		Dato	Saksnr.
Kunngjøring av oppstart av planarbeidet		19.06.09-28.08.09	
Offentlig ettersyn			
Godkjent i Forvaltningsstyre			
Godkjent i Kommunestyret			
Saksbehandler			Signatur
Bjørn Nyquist			
Tegningsnr.			004
Statens vegvesen			
Produisert av: Statens vegvesen Region øst			

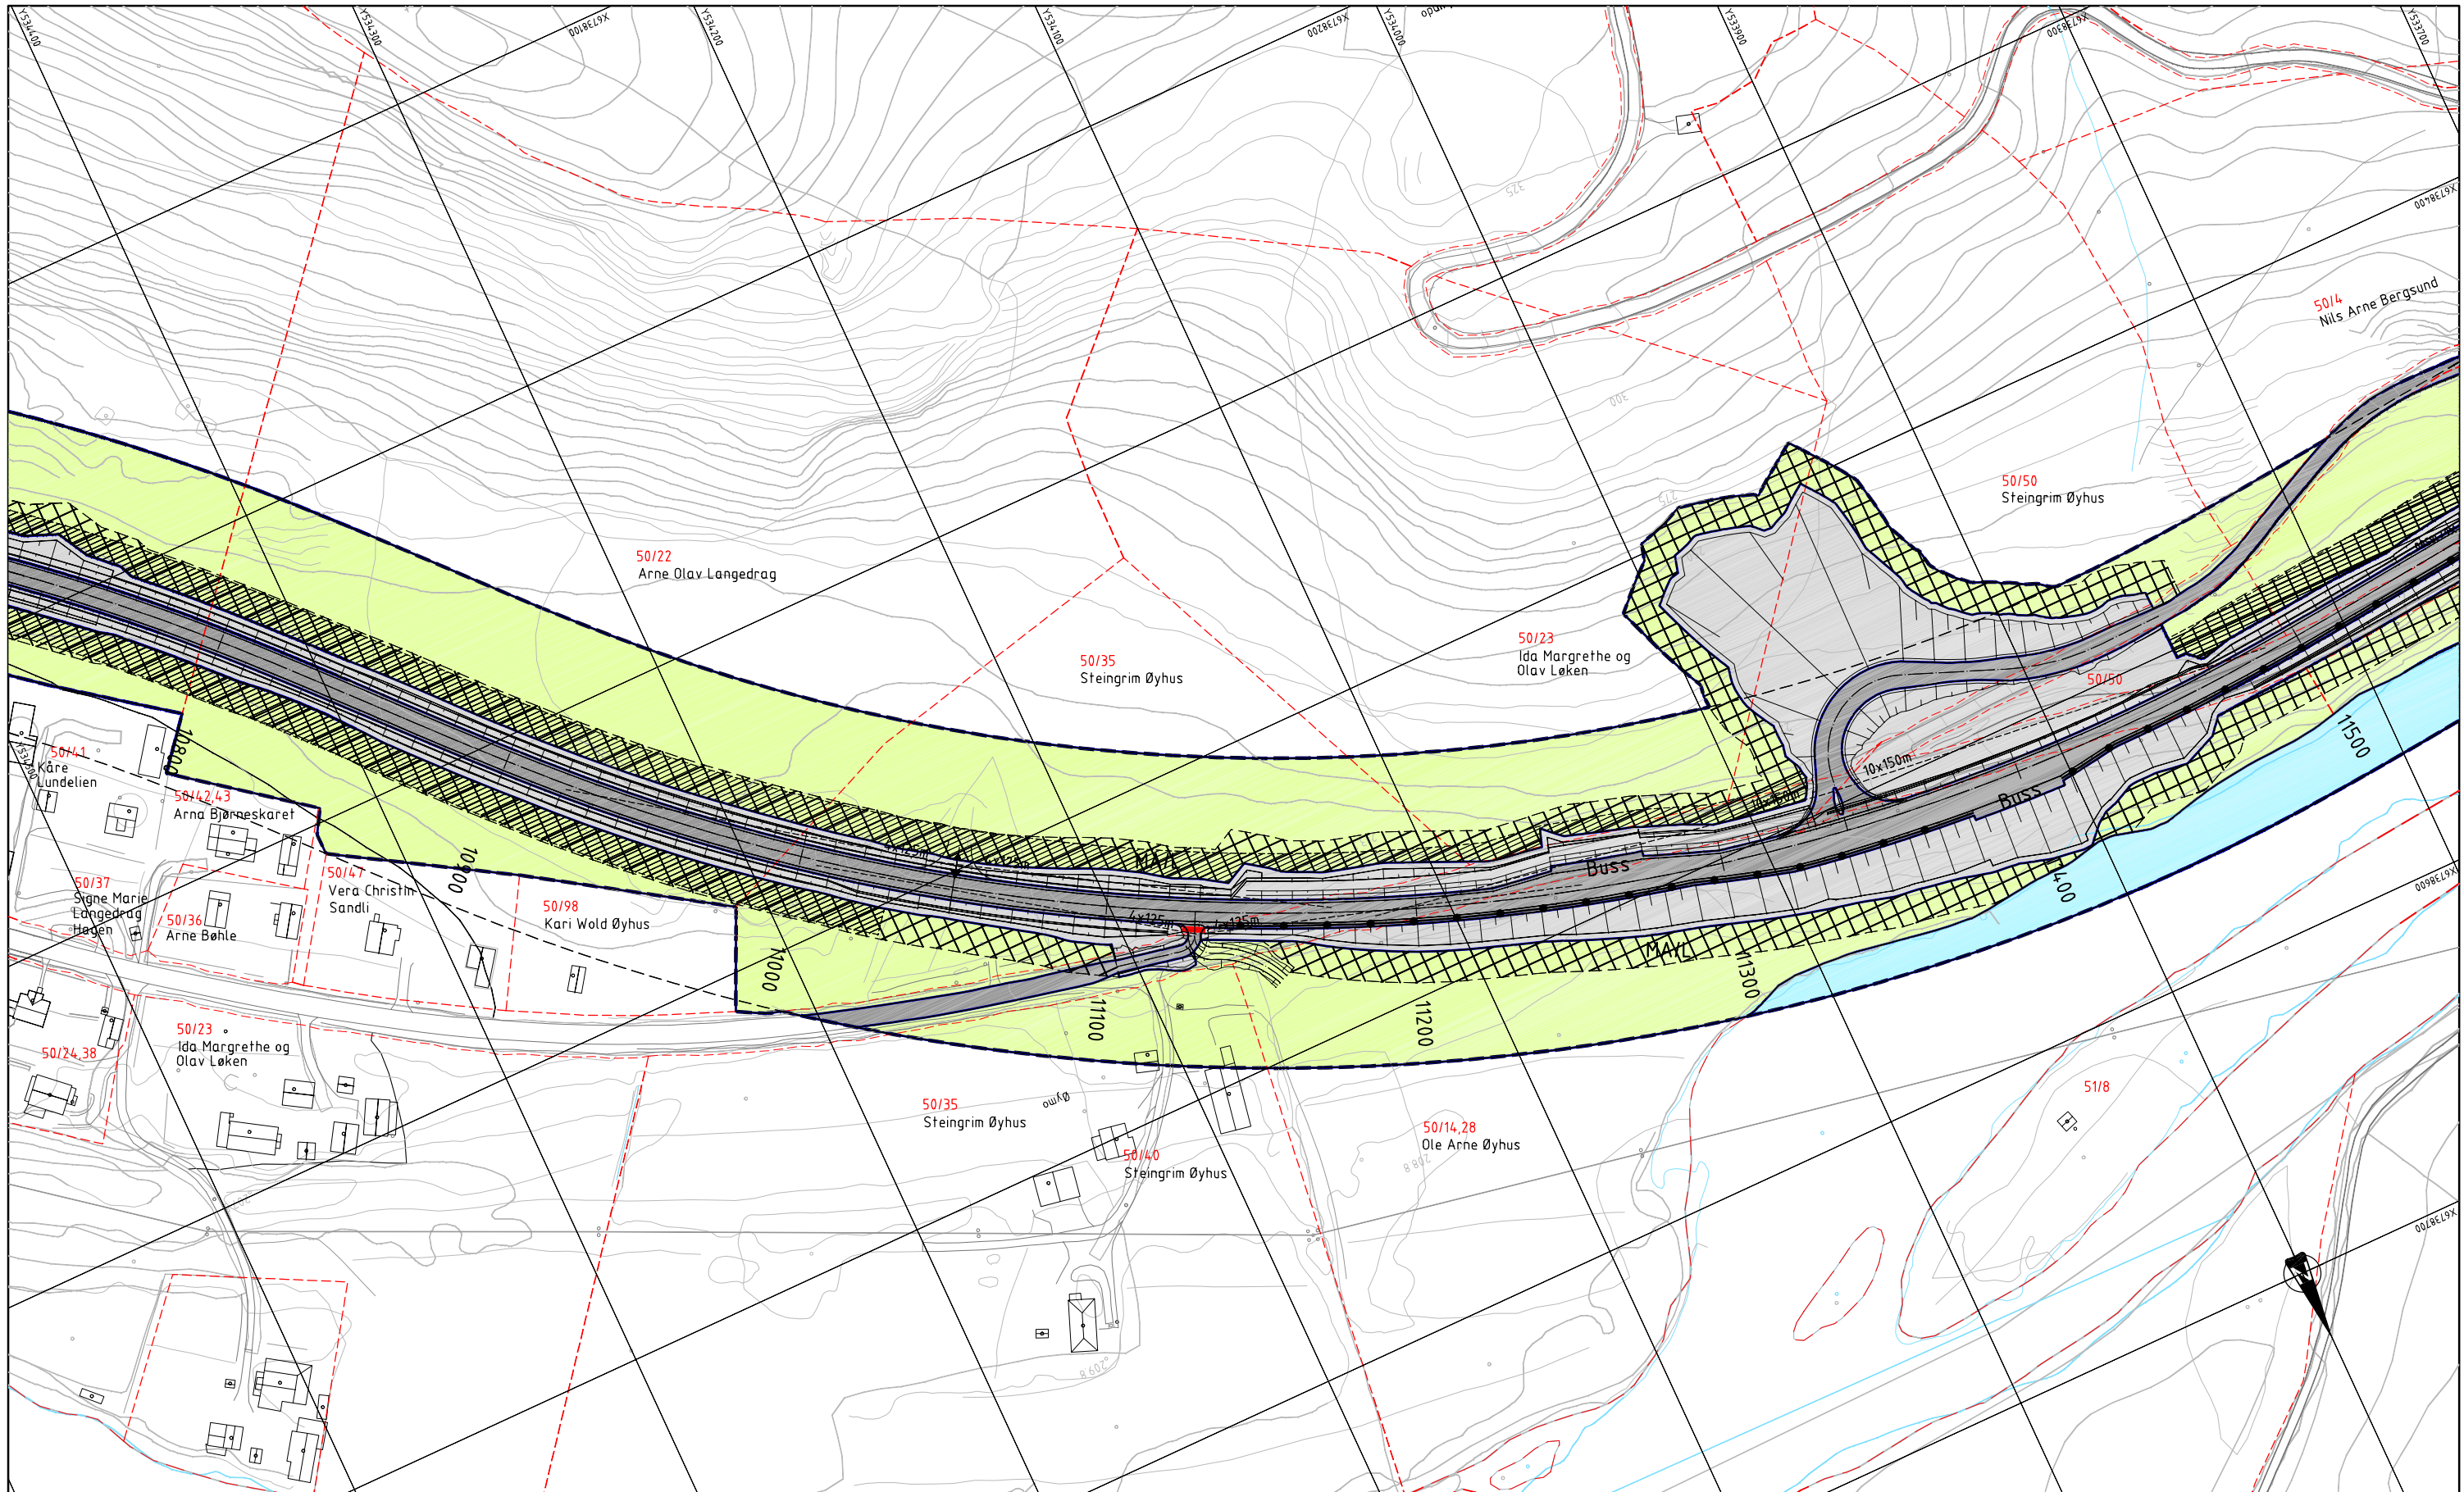

TEGNFORKLARING

PBL. § 25,1 LEDD REGULERINGSFORMÅL

- 1. BYGGEOMRÅDER**
- Bolig
 - Offentlig formål
 - Almennyttig formål
- 2. LANDBRUKSOMRÅDER**
- Jord- og skogbruk

- 3. TRAFIKKOMRÅDER (OFFENTLIG)**
- Kjøreveg
 - Annen veggrunn
- 5. FAREOMRÅDER**
- Privat veg
- 6. SPESIALOMRÅDER**
- Campingplass

- 7. FELLESONRÅDER**
- Friluftsområde
 - Friluftsområde vassdrag
 - Frisiktsone ved veg
 - Felles avkjørsel

PBL. § 25,2 LEDD REGULERINGSFORMÅL

KOMBINERTE FORMÅL

- Forretning/Industri
- Rekkefølgebestemmelser:
- Midlertidig anleggsområde/ Bolig
 - Midlertidig anleggsområde/ Offentlig bebyggelse
 - Midlertidig anleggsområde/ Forretning/Industri
 - Midlertidig anleggsområde/ Landbruk
 - Midlertidig anleggsområde/ Almennyttig formål


STREKSMBOLER

- planens begrensnig
- grense for reguleringsformål
- eiendomsgrense
- eiendomsgrense, usikker
- frisiktslinje
- senterlinje regulert veg
- grense for fareområde
- mur
- rekkverk

Tegningene er fargelagt orientert mot nord

- avkjørsel
- stenging av avkjørsel
- vegstenging med bom
- kulturminne
- bebyggelse som fjernes

Revisjon	Dato	Saknr.	Signatur
REGULERINGSPLAN			
for E16 Fønhus bru - Dølvesæter			
Sør-Aurdal kommune			
Målestokk:	1:1000 A1 format		
Kartblad:			
Forslagsstiller:			
Dato:	10.06.2009		
Saksbehandling i følge plan- og bygningsloven		Dato	Saknr.
Kunngjøring av oppstart av planarbeidet		19.06.09-28.08.09	
Offentlig ettersyn			
Godkjent i Forvaltningsstyre			
Godkjent i Kommunestyret			
Statens vegvesen			Saksbehandler Bjørn Nyquist
Produisert av: Statens vegvesen Region øst			Tegningsnr.: 005

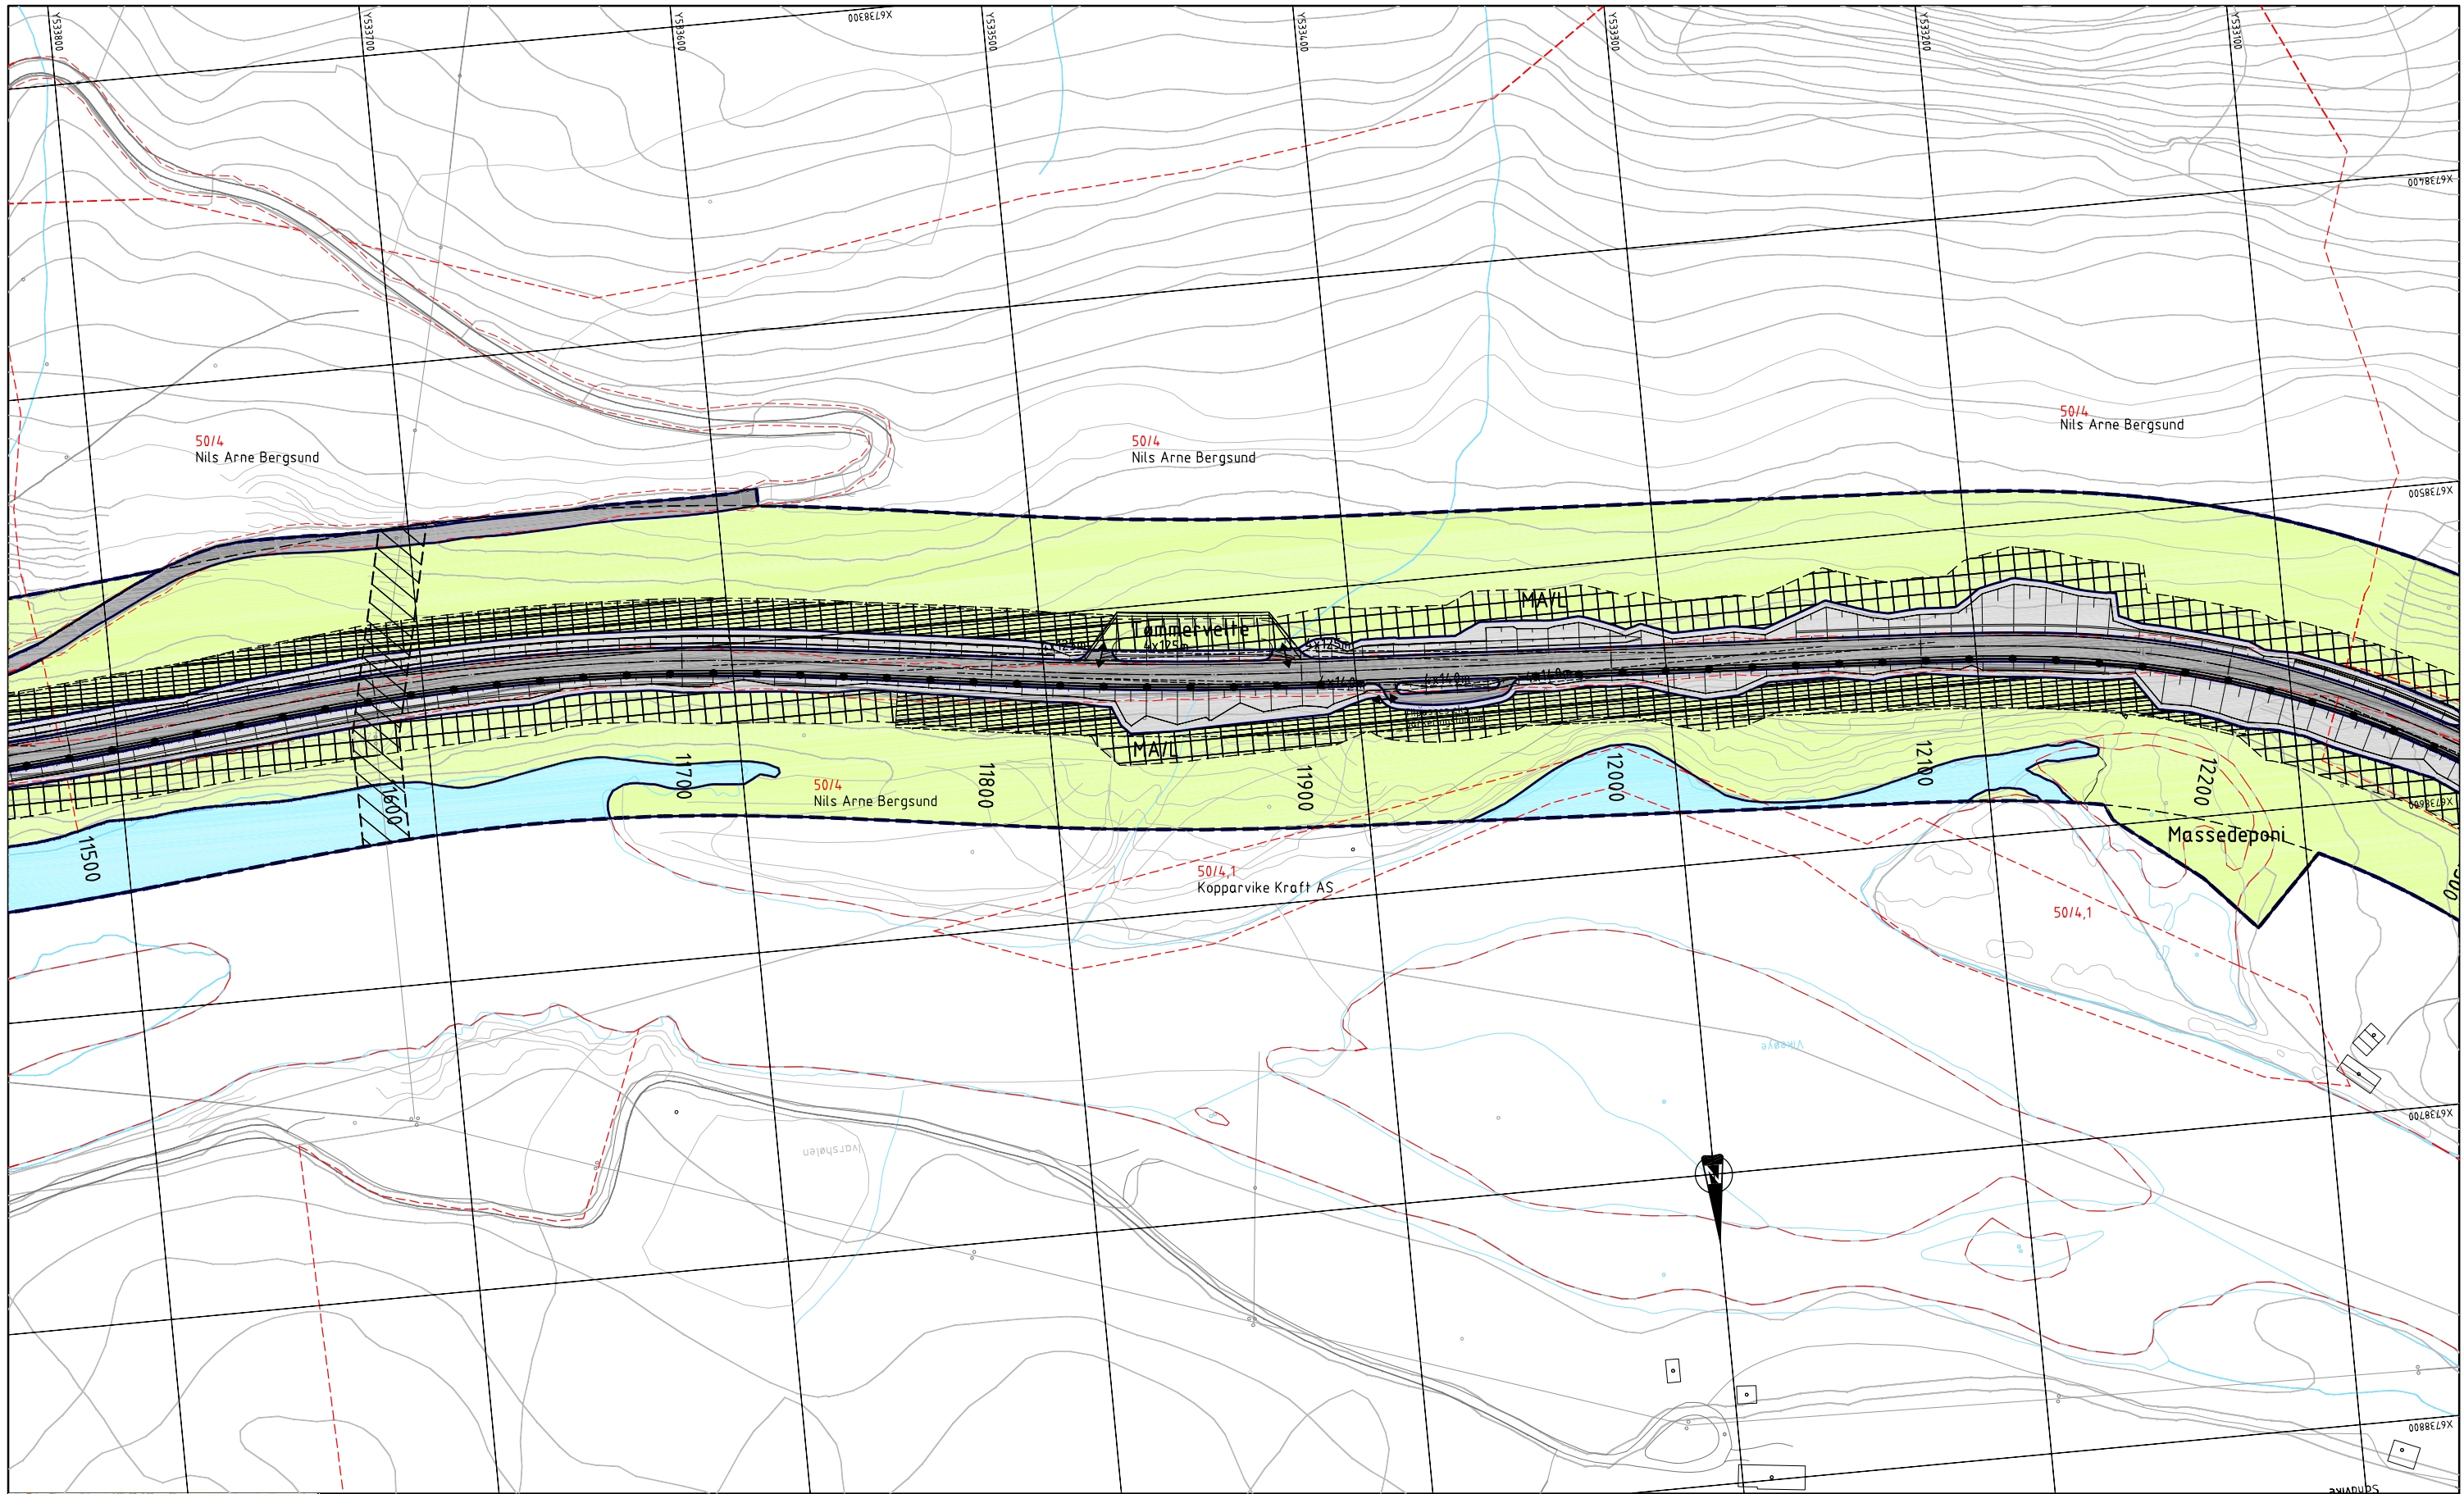

TEGNFORKLARING

PBL. § 25,1 LEDD REGULERINGSFORMÅL

- | | |
|---------------------|-------------------|
| Bolig | Kjøreveg |
| Offentlig formål | Annen vegg grunn |
| Almennyttig formål | 5. FAREOMRÅDER |
| 2. LANDBRUKSOMRÅDER | 6. SPESIALOMRÅDER |
| Jord- og skogbruk | Privat veg |
| | Campingplass |

PBL. § 25,2 LEDD REGULERINGSFORMÅL

- | | |
|-------------------------|------------------|
| Frileddsområde | 7. FELLESONRÅDER |
| Frileddsområde vassdrag | Felles avkjørsel |
| Frisiktsone ved veg | |

PBL. § 25,2 LEDD REGULERINGSFORMÅL

- KOMBINERTE FORMÅL**
- | | |
|---|--|
| Forretning/Industri | Midlertidig anleggsområde/ Bolig |
| Midlertidig anleggsområde/ Offentlig bebyggelse | Midlertidig anleggsområde/ Forretning/Industri |
| Midlertidig anleggsområde/ Landbruk | Midlertidig anleggsområde/ Almennyttig formål |


STREKSMBOLER

- | | |
|-----------------------|------------------------------|
| planens begrensning | grense for reguleringsformål |
| eiendomsgrense | eiendomsgrense, usikker |
| frisiktslinje | senterlinje regulert veg |
| grense for fareområde | mur |
| rekkverk | |

Tegningene er fargelagt orientert mot nord

- | | |
|------------------------|-----------------------|
| avkjørsel | stenging av avkjørsel |
| vegstenging med bom | kulturminne |
| bebyggelse som fjernes | |

Revisjon	Dato	Saksnr.	Signatur
REGULERINGSPLAN			
for E16 Fønhus bru - Dølvesøter			
Sør-Aurdal kommune			
Målestokk:	1:1000 A1 format		
Kartblad:			
Forslagsstiller:			
Dato:	10.06.2009		
Saksbehandling i følge plan- og bygningsloven		Dato	Signatur
Kunngjøring av oppstart av planarbeidet		19.06.09-28.08.09	
Offentlig ettersyn			
Godkjent i Forvaltningsstyre			
Godkjent i Kommunestyret			
Statens vegvesen			Saksbehandler Bjørn Nyquist
Produisert av: Statens vegvesen Region øst			Tegningsnr.: 006

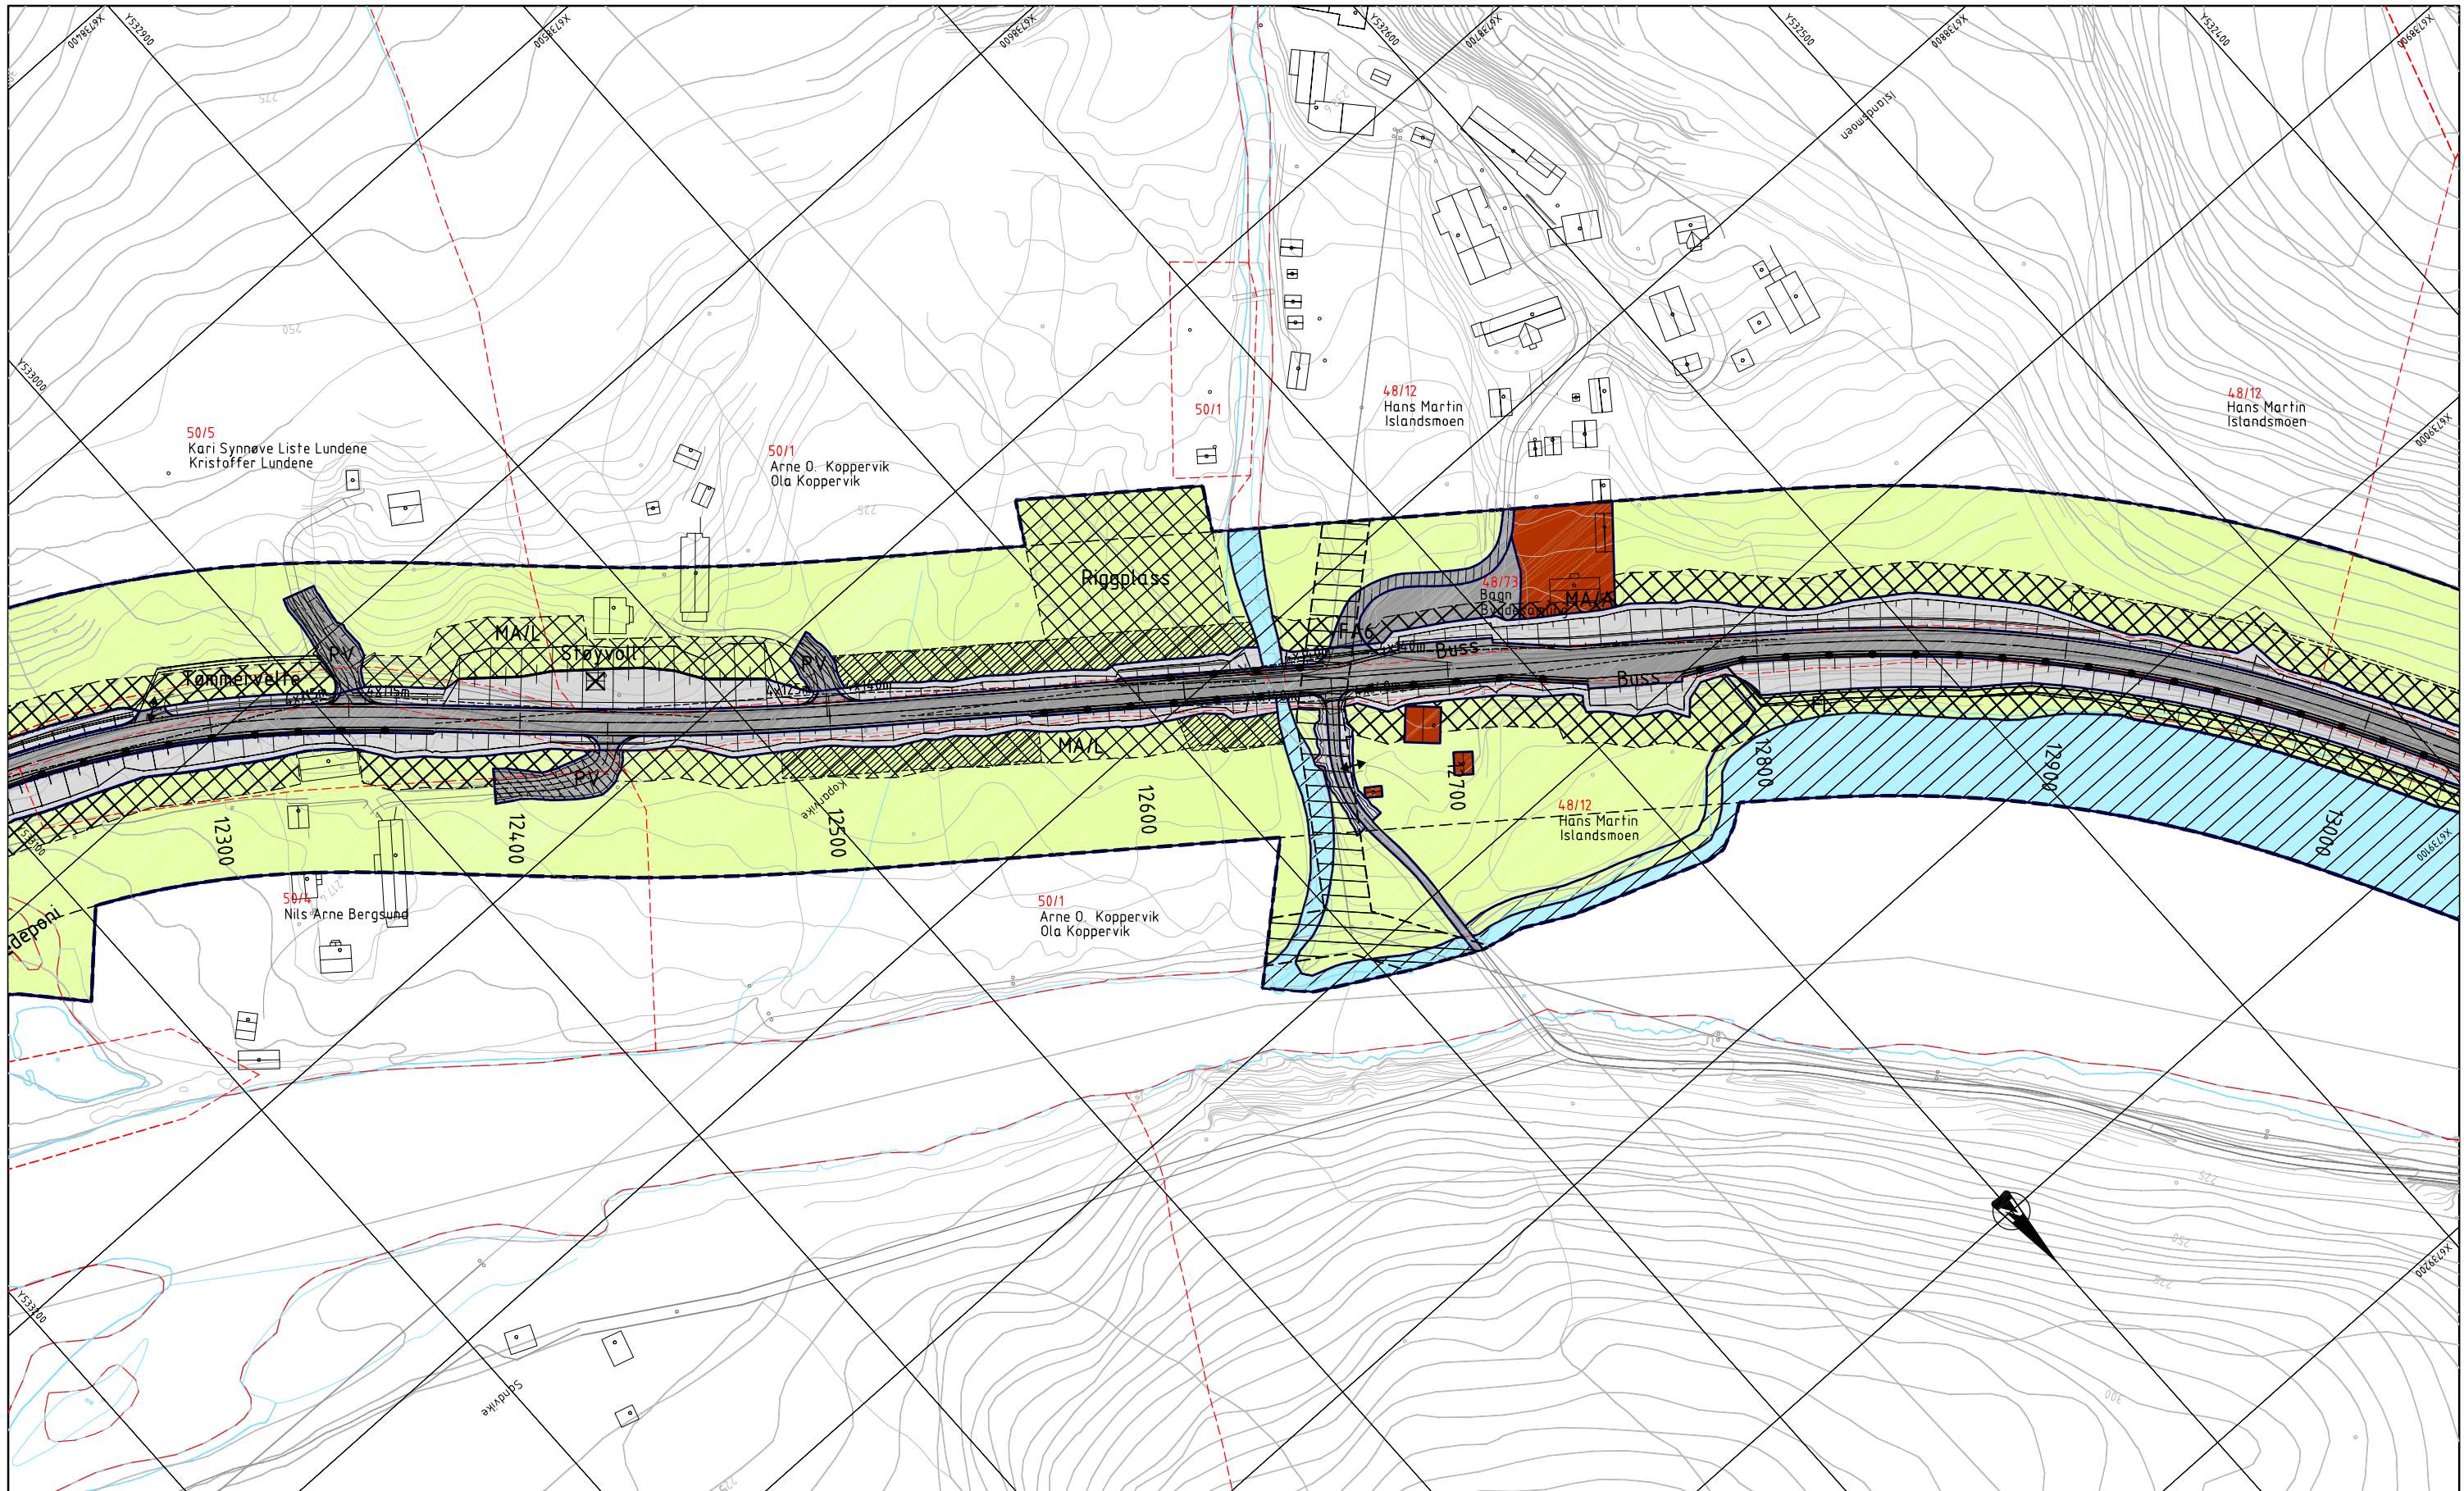

TEGNFORKLARING

PBL. § 25,1 LEDD REGULERINGSFORMÅL

- 1. BYGGEOMRÅDER**
- Bolig
 - Offentlig formål
 - Almennyttig formål
- 2. LANDBRUKSOMRÅDER**
- Jord- og skogbruk

- 3. TRAFIKKOMRÅDER (OFFENTLIG)**
- Kjøreveg
 - Annen veggrunn
- 5. FAREOMRÅDER**
- Privat veg
- 6. SPESIALOMRÅDER**
- Campingplass

- 7. FELLESONRÅDER**
- Frileddsområde
 - Frileddsområde vassdrag
 - Frisiktsone ved veg
 - Felles avkjørsel


PBL. § 25,2 LEDD REGULERINGSFORMÅL

- KOMBINERTE FORMÅL**
- Forretning/Industri
- Rekkefølgebestemmelser:
- Midlertidig anleggsområde/ Bolig
 - Midlertidig anleggsområde/ Offentlig bebyggelse
 - Midlertidig anleggsområde/ Forretning/Industri
 - Midlertidig anleggsområde/ Landbruk
 - Midlertidig anleggsområde/ Almennyttig formål

- STREKSMBOLER**
- planens begrensning
 - grense for reguleringsformål
 - eiendomsgrense
 - eiendomsgrense, usikker
 - frisiktlinje
 - senterlinje regulert veg
 - grense for fareområde
 - mur
 - rekkverk

- Tegningene er fargelagt orientert mot nord
- avkjørsel
 - stenging av avkjørsel
 - vegstenging med bom
 - kulturminne
 - bebyggelse som fjernes

Revisjon	Dato	Saksnr.	Signatur
REGULERINGSPLAN			
for E16 Fønhus bru - Dølvesøter			
Sør-Aurdal kommune			
Målestokk:	1:1000 A1 format		
Kartblad:			
Forslagsstiller:			
Dato:	10.06.2009		
Saksbehandling i følge plan- og bygningsloven		Dato	Saksnr.
Kunngjøring av oppstart av planarbeidet		19.06.09-28.08.09	
Offentlig ettersyn			
Godkjent i Forvaltningsstyre			
Godkjent i Kommunestyret			
Statens vegvesen		Produisert av: Statens vegvesen Region øst	Saksbehandler Bjørn Nyquist
			Tegningsnr. 007

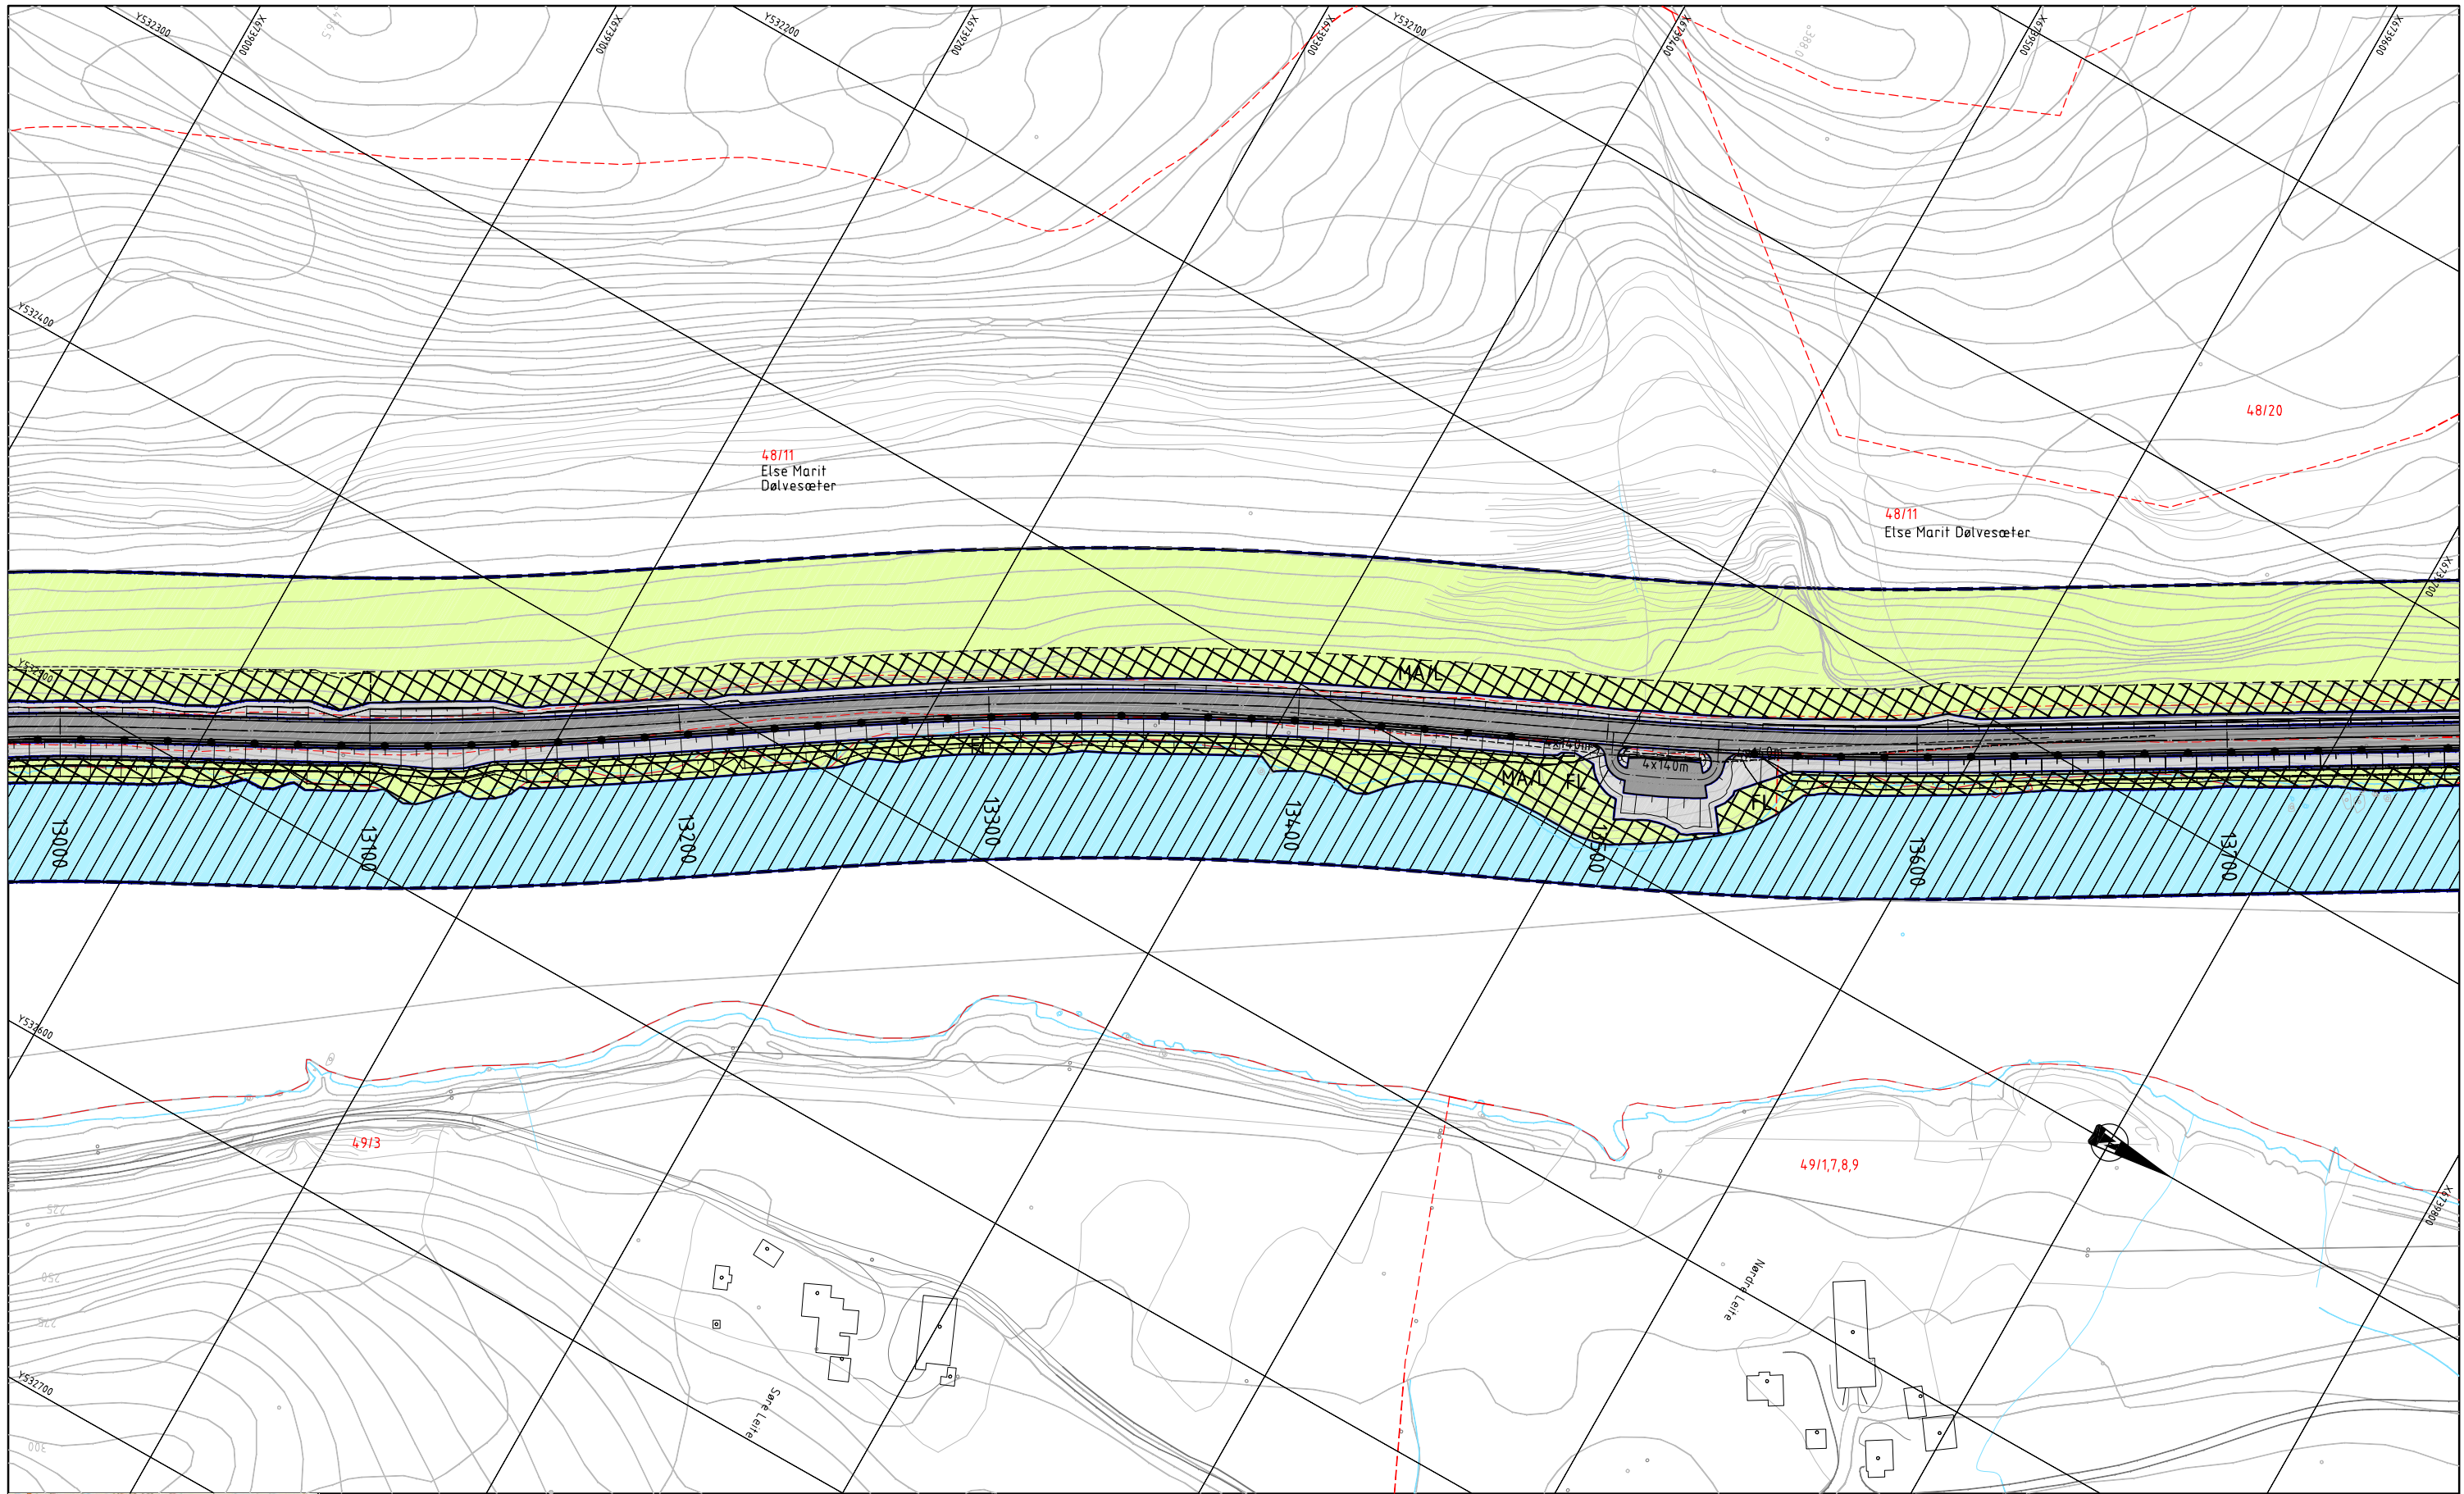

TEGNFORKLARING

PBL. § 25,1 LEDD REGULERINGSFORMÅL

- | | | |
|---------------------|-------------------|-------------------------|
| Bolig | Kjøreveg | Friluftsområde |
| Offentlig formål | Annen veggrunn | Friluftsområde vassdrag |
| Almennyttig formål | 5. FAREOMRÅDER | Frisiktsone ved veg |
| 2. LANDBRUKSOMRÅDER | 6. SPESIALOMRÅDER | 7. FELLESONRÅDER |
| Jord- og skogbruk | Privat veg | Felles avkjørsel |
| | Campingplass | |

PBL. § 25,2 LEDD REGULERINGSFORMÅL

- KOMBINERTE FORMÅL**
- Forretning/Industri
- Rekkefølgebestemmelser:
- Midlertidig anleggsområde/ Bolig
 - Midlertidig anleggsområde/ Offentlig bebyggelse
 - Midlertidig anleggsområde/ Forretning/Industri
 - Midlertidig anleggsområde/ Landbruk
 - Midlertidig anleggsområde/ Almennyttig formål


STREKSMBOLER

- planens begrensning
- grense for reguleringsformål
- eiendomsgrense
- eiendomsgrense, usikker
- frisiktslinje
- senterlinje regulert veg
- grense for fareområde
- mur
- rekkverk

Tegningene er fargelagt orientert mot nord

- avkjørsel
- stenging av avkjørsel
- vegstenging med bom
- kulturminne
- bebyggelse som fjernes

Revisjon	Dato	Saknr.	Signatur
REGULERINGSPLAN			
for E16 Fønhus bru - Dølvesæter			
Sør-Aurdal kommune			
Målestokk:	1:1000 A1 format		
Kartblad:			
Forslagsstiller:			
Dato:	10.06.2009		
Saksbehandling i følge plan- og bygningsloven		Dato	Saknr.
Kunngjøring av oppstart av planarbeidet		19.06.09-28.08.09	
Offentlig ettersyn			
Godkjent i Forvaltningsstyre			
Godkjent i Kommunestyret			
Statens vegvesen			Saksbehandler Bjørn Nyquist
Produisert av: Statens vegvesen Region øst			Tegningsnr. 008

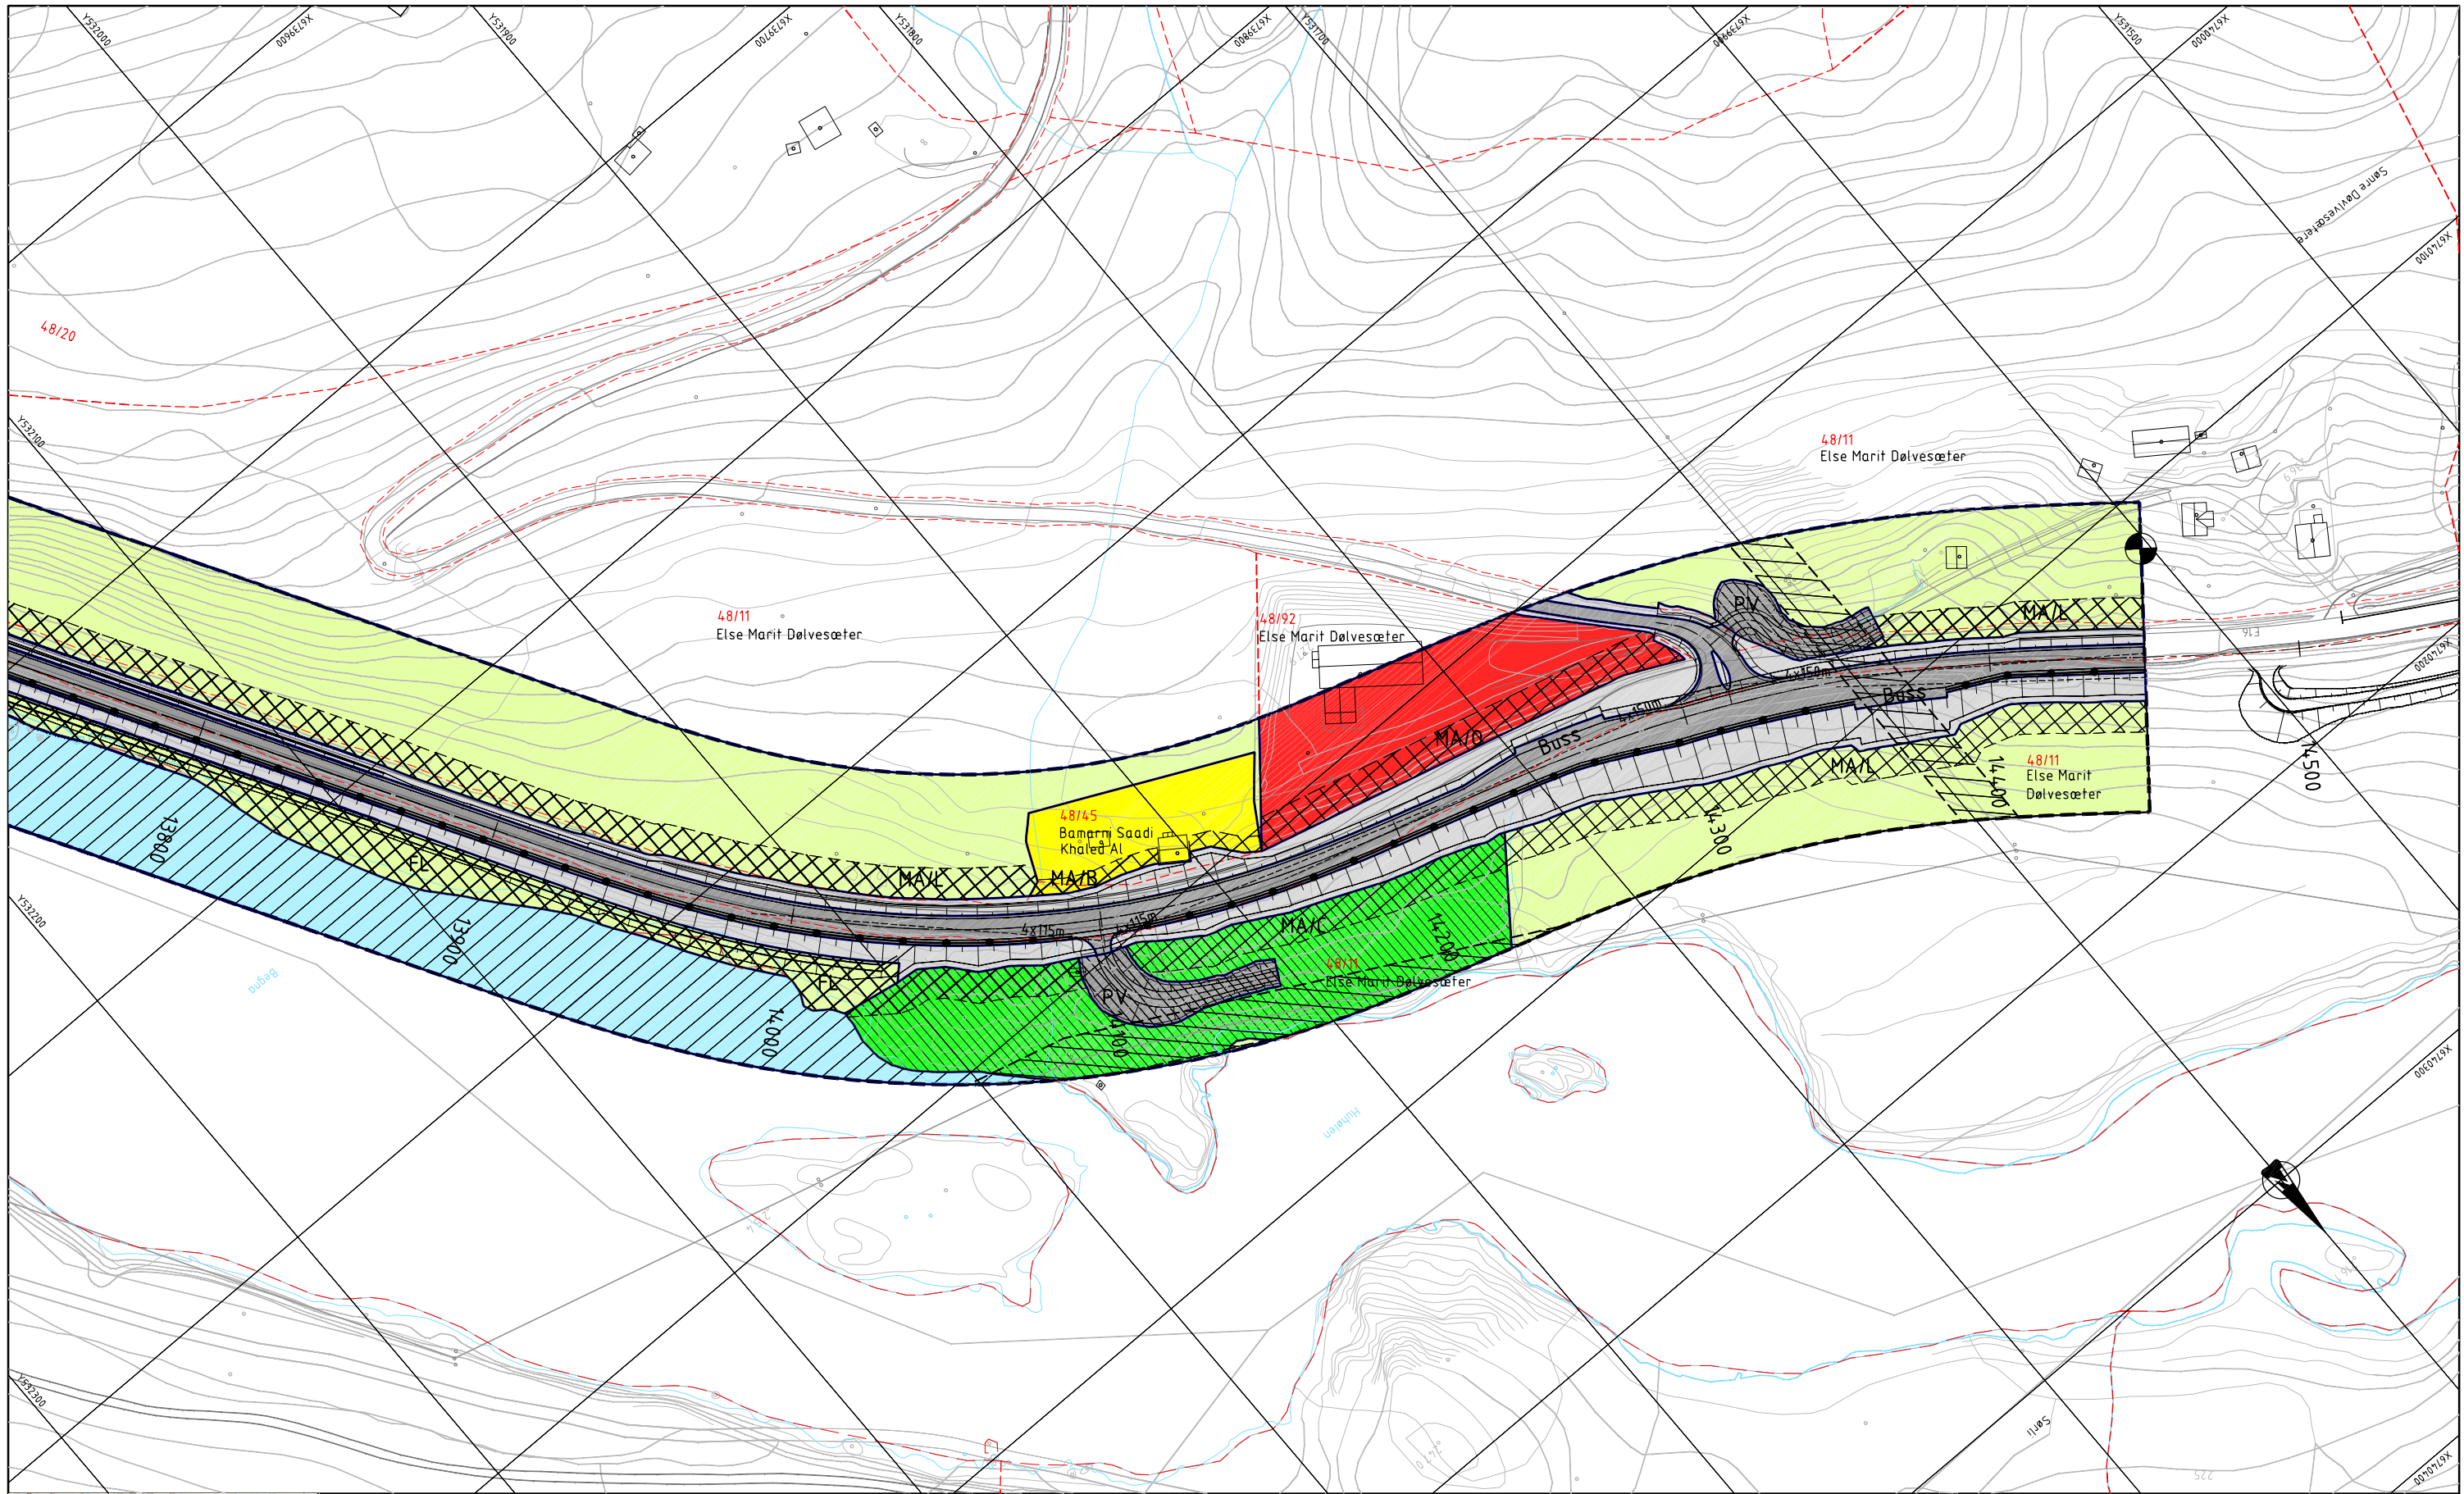

TEGNFORKLARING

PBL. § 25,1 LEDD REGULERINGSFORMÅL

- | | |
|---------------------|-------------------|
| Bolig | Kjøreveg |
| Offentlig formål | Annen veggrunn |
| Almennyttig formål | 5. FAREOMRÅDER |
| 2. LANDBRUKSOMRÅDER | 6. SPESIALOMRÅDER |
| Jord- og skogbruk | Privat veg |
| | Campingplass |

PBL. § 25,2 LEDD REGULERINGSFORMÅL

- | | |
|---------------------|-------------------------|
| Frileddsområde | Frileddsområde vassdrag |
| Frisiktsone ved veg | 7. FELLESONRÅDER |
| Felle avkjørsel | |

PBL. § 25,2 LEDD REGULERINGSFORMÅL

- KOMBINERTE FORMÅL**
- | |
|---|
| Forretning/Industri |
| Rekkefølgebestemmelser: |
| Midlertidig anleggsområde/ Bolig |
| Midlertidig anleggsområde/ Offentlig bebyggelse |
| Midlertidig anleggsområde/ Forretning/Industri |
| Midlertidig anleggsområde/ Landbruk |
| Midlertidig anleggsområde/ Almennyttig formål |

STREKSAMBOLER

- | | |
|-----------------------|------------------------------|
| planens begrensning | grense for reguleringsformål |
| eiendomsgrense | eiendomsgrense, usikker |
| frisiktslinje | senterlinje regulert veg |
| grense for fareområde | mur |
| rekkverk | |

Tegningene er fargelagt orientert mot nord

- | |
|------------------------|
| avkjørsel |
| stenging av avkjørsel |
| vegstenging med bom |
| kulturminne |
| bebyggelse som fjernes |

Revisjon	Dato	Saksnr.	Signatur
REGULERINGSPLAN			
for E16 Fønhus bru - Dølvesæter			
Sør-Aurdal kommune			
Målestokk:	1:1000 A1 format		
Kartblad:			
Forslagsstiller:			
Dato:	10.06.2009		
Saksbehandling i følge plan- og bygningsloven		Dato	Saksnr.
Kunngjøring av oppstart av planarbeidet		19.06.09-28.08.09	
Offentlig ettersyn			
Godkjent i Forvaltningsstyre			
Godkjent i Kommunestyret			
Statens vegvesen		Produisert av: Statens vegvesen Region øst	Saksbehandler Bjørn Nyquist
			Tegningsnr. 009