
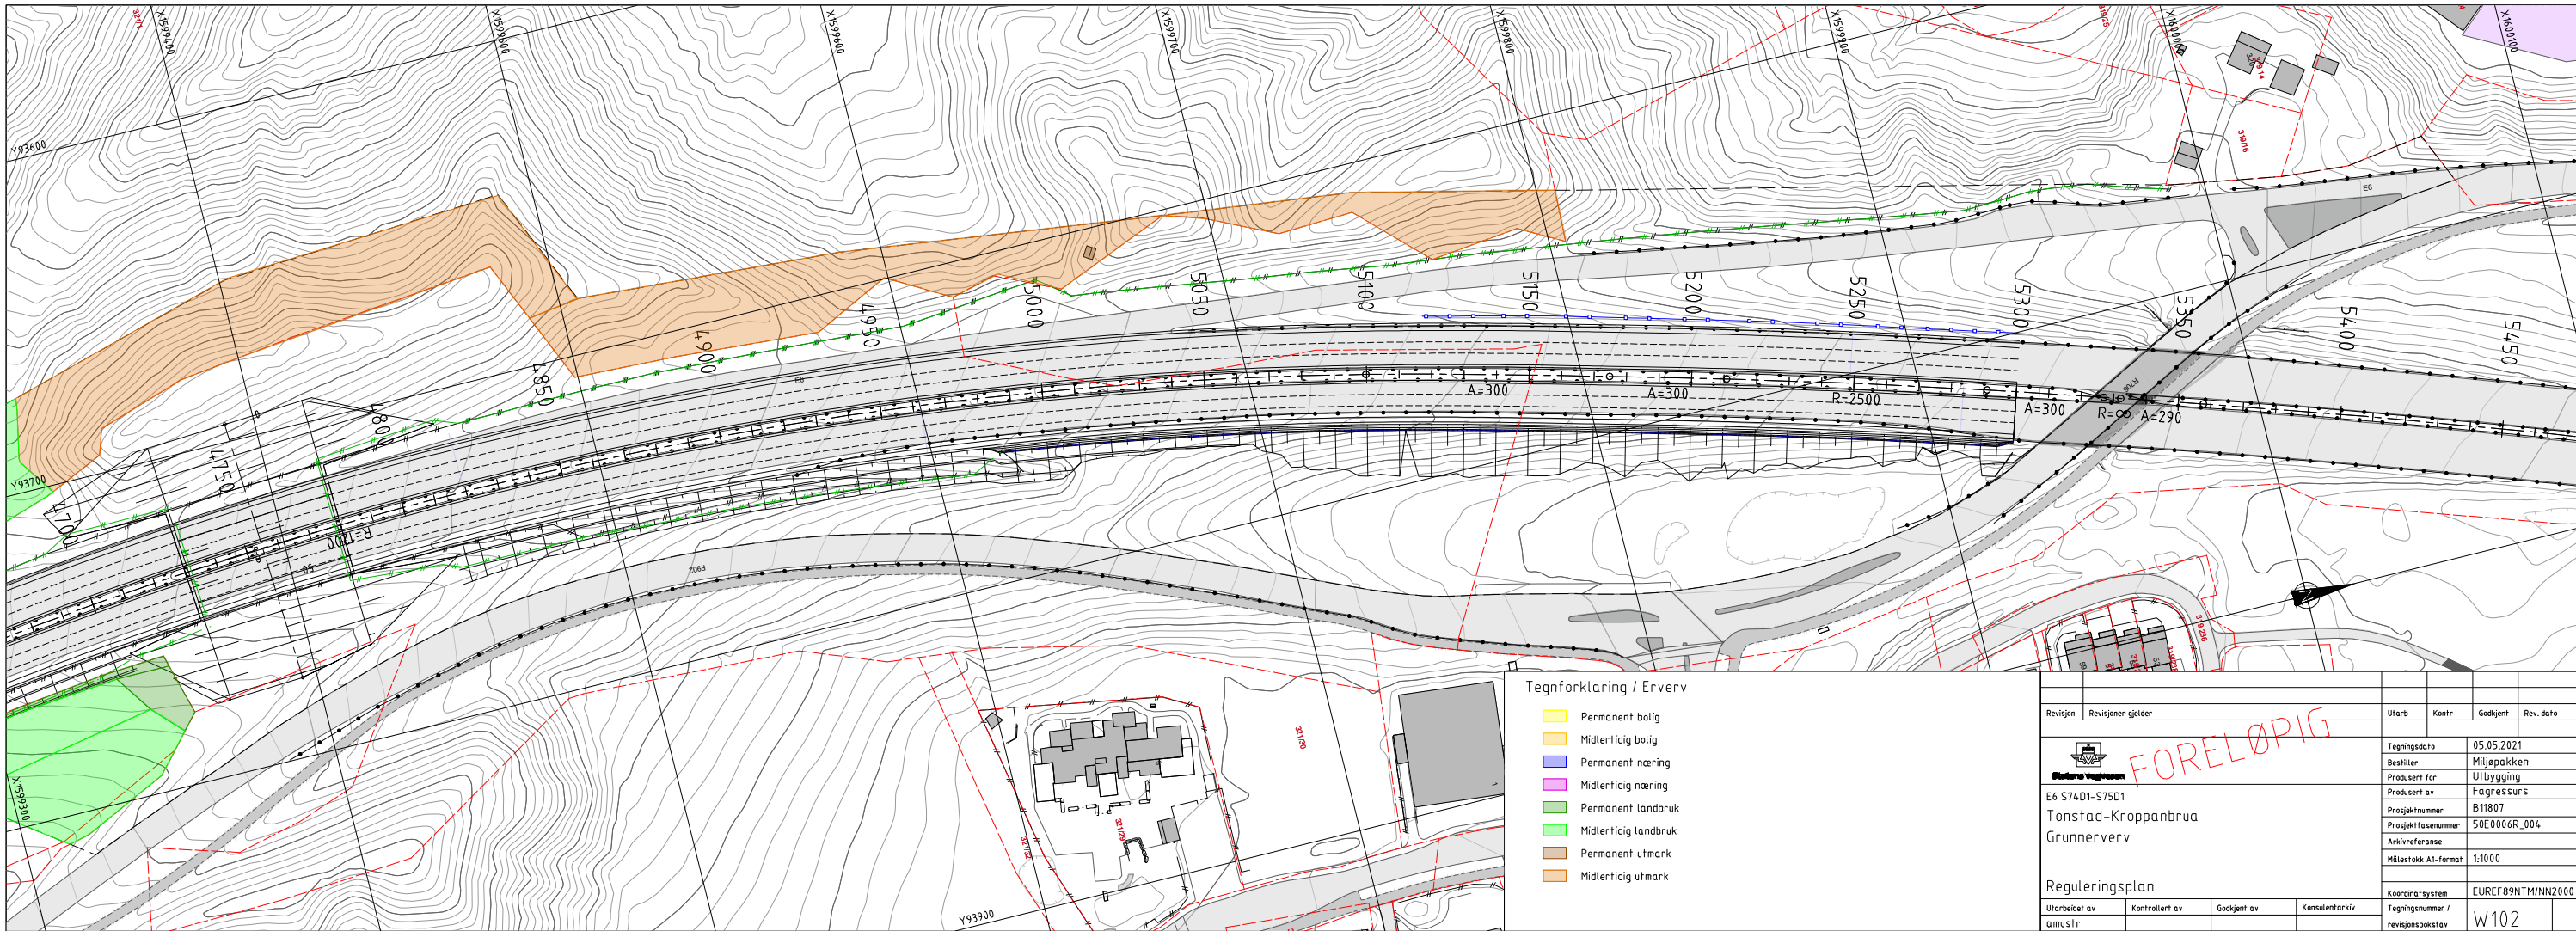
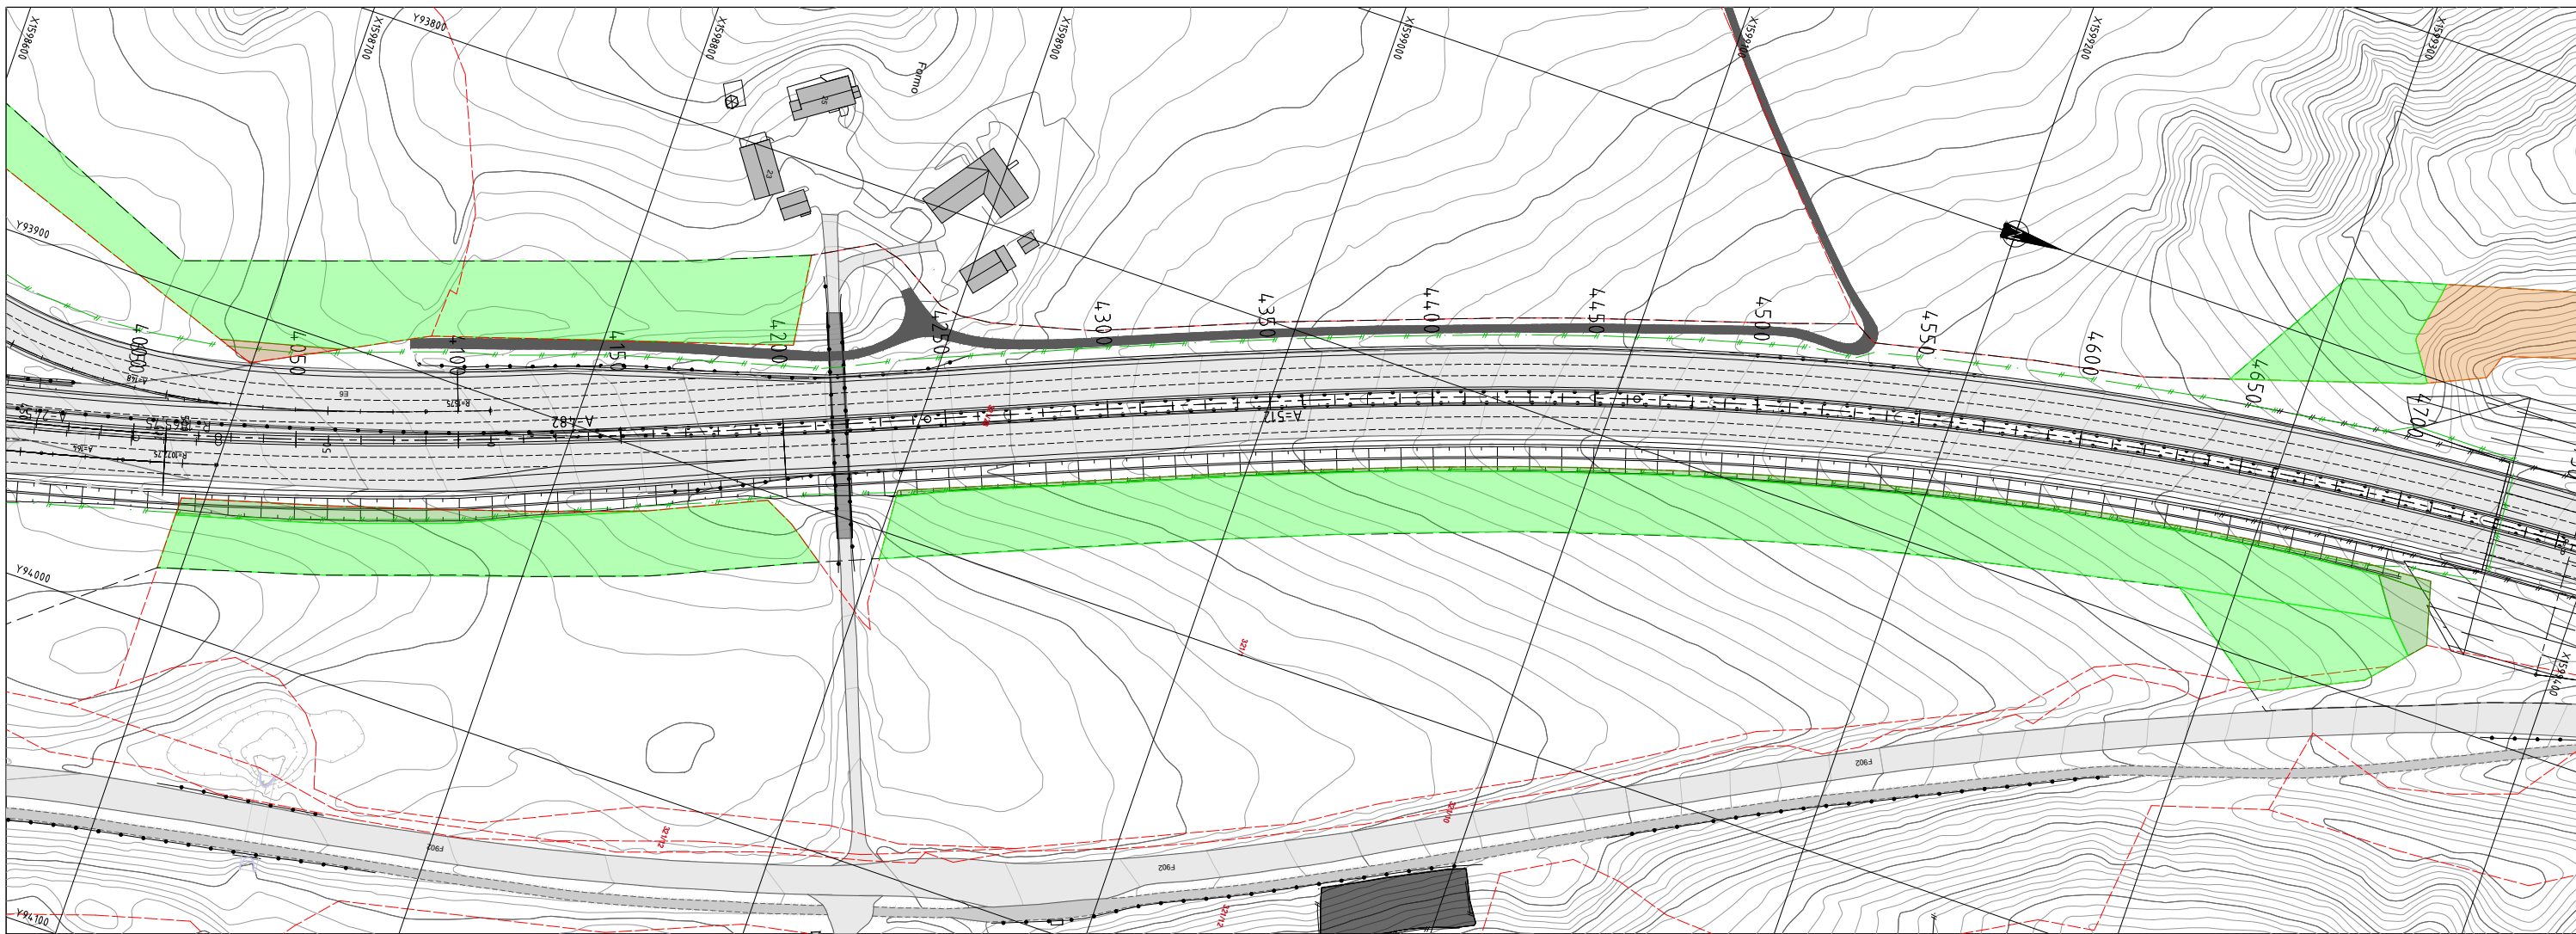


Tegnforklaring / Erverv	
	Permanent bolig
	Midlertidig bolig
	Permanent næring
	Midlertidig næring
	Permanent landbruk
	Midlertidig landbruk
	Permanent utmark
	Midlertidig utmark

Revisjon	Revisjonen gjelder	Uttarb	Kontr	Godkjent	Rev. dato
 FORELØPIG E6 S7401-S7501 Tonstad-Kroppanbrua Grunnerverv		Tegningsdato	05.05.2021		
		Bestiller	Miljøpakken		
		Produsert for	Utbygging		
		Prosjektleder	Fagressurs		
Prosjektnummer	B11807				
Prosjektfase	50E006R_004				
Arkivreferanse	50E006R_004				
Målestokk A1-format	1:1000				
Reguleringsplan		Koordinatssystem	EUREF89NTM/NN2000		
Utarbeidet av	Kontrollert av	Godkjent av	Konsulentarkiv	Tegningnummer / revisjonsbokstav	W101



Tegnforklaring / Erverv

- Permanent bolig
- Midlertidig bolig
- Permanent næring
- Midlertidig næring
- Permanent landbruk
- Midlertidig landbruk
- Permanent utmark
- Midlertidig utmark

Revisjon	Revisjonen gjelder	Uttarb	Kontr	Godkjent	Rev. dato
FORELØPIG					
Tegningsdato: 05.05.2021 Bestiller: Miljøpakken Produsert for: Utbygging Produsert av: Fagressurs Prosjektnummer: B11807 Prosjektfasennummer: 50E0006R_004 Arkivreferanse: 50E0006R Målestokk A1-format: 1:1000		Koordinat system: EUREF89NTM/NN2000 Tegningsnummer / revisjonsbokstav: W102			
Reguleringsplan Utarbeidet av: amustr Kontrollert av: Godkjent av: Konsulentarkiv:					