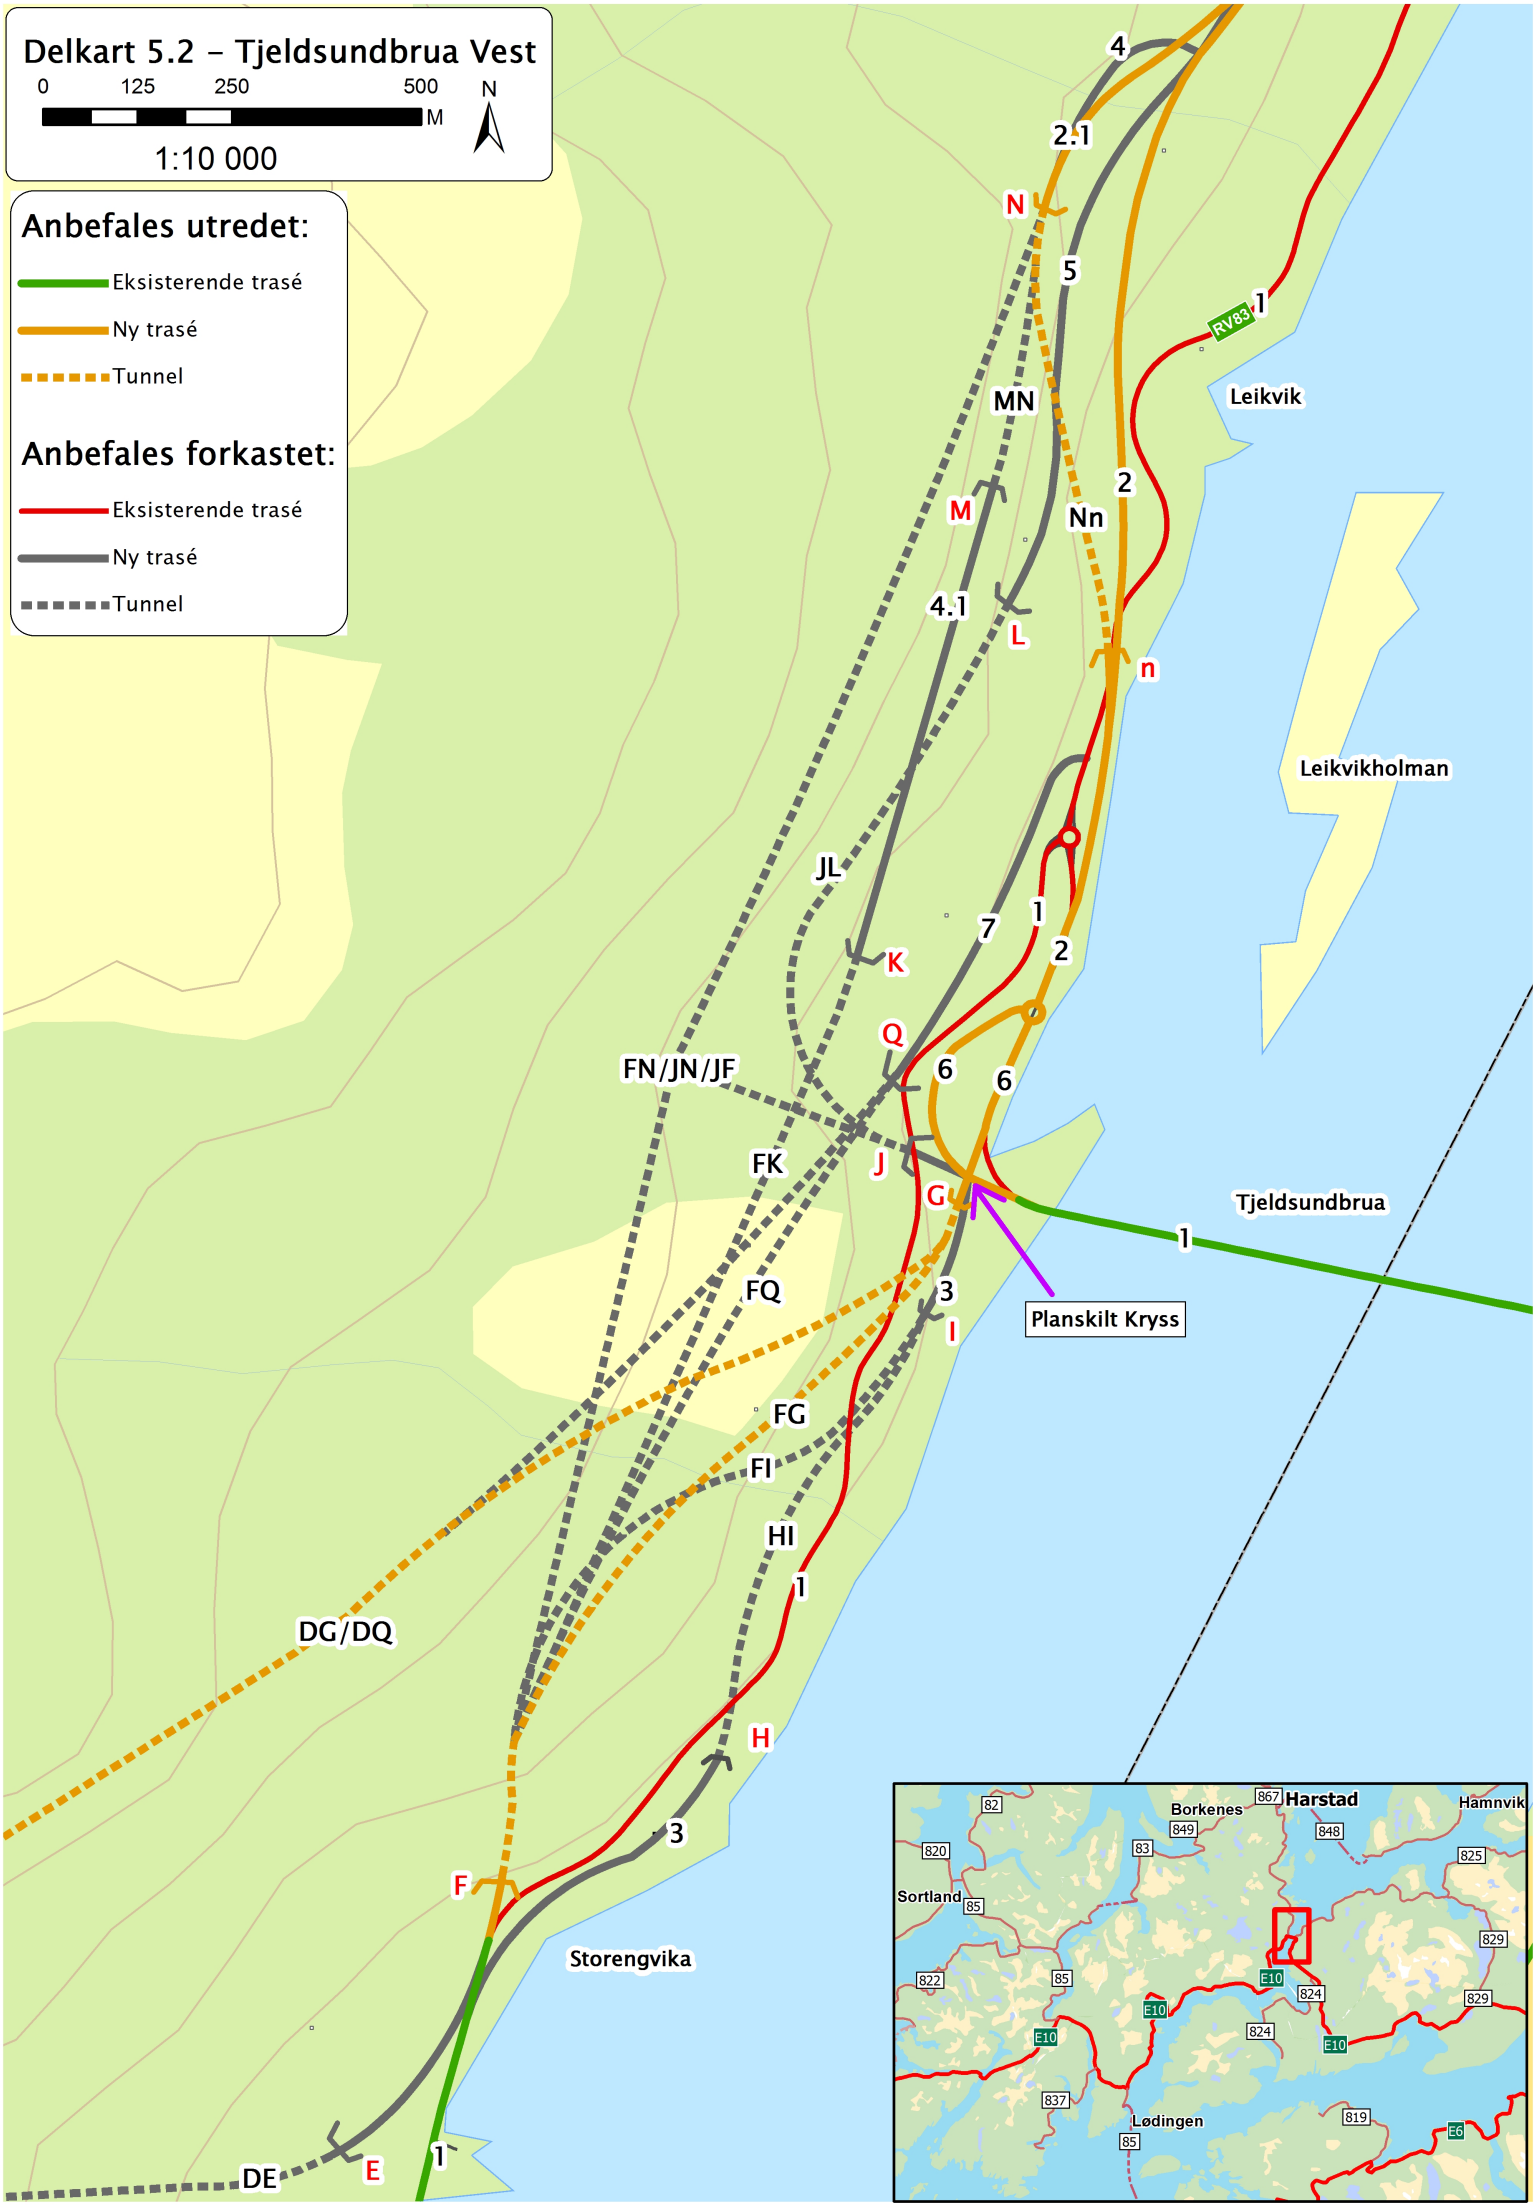
Delkart 5.2 – Tjeldsundbrua Vest
0 125 250 500 M
1:10 000
N
Anbefales utredet:
Eksisterende trasé
Ny trasé
Tunnel
Anbefales forkastet:
Eksisterende trasé
Ny trasé
Tunnel
Leikvik
Leikvikholman
Tjeldsundbrua
Planskilt Kryss
Storengvika
RV83
FN/JN/JF
FK
FQ
FG
FI
HI
DG/DQ
MN
Nn
JL
DE
Borkenes
Harstad
Hamnvik
Sortland
Lødingen