



Statens vegvesen

REGULERINGSPLAN

Illustrasjonshefte

Fv 6 Hagebyveien/Trondenesveien


TEKNISKE DATA

Fra profil: 750-2484

Dimensjoneringsklasse: Sa2

Fartsgrense: 40 km/t

Trafikkgrunnlag (ÅDT): 5600 (dim)

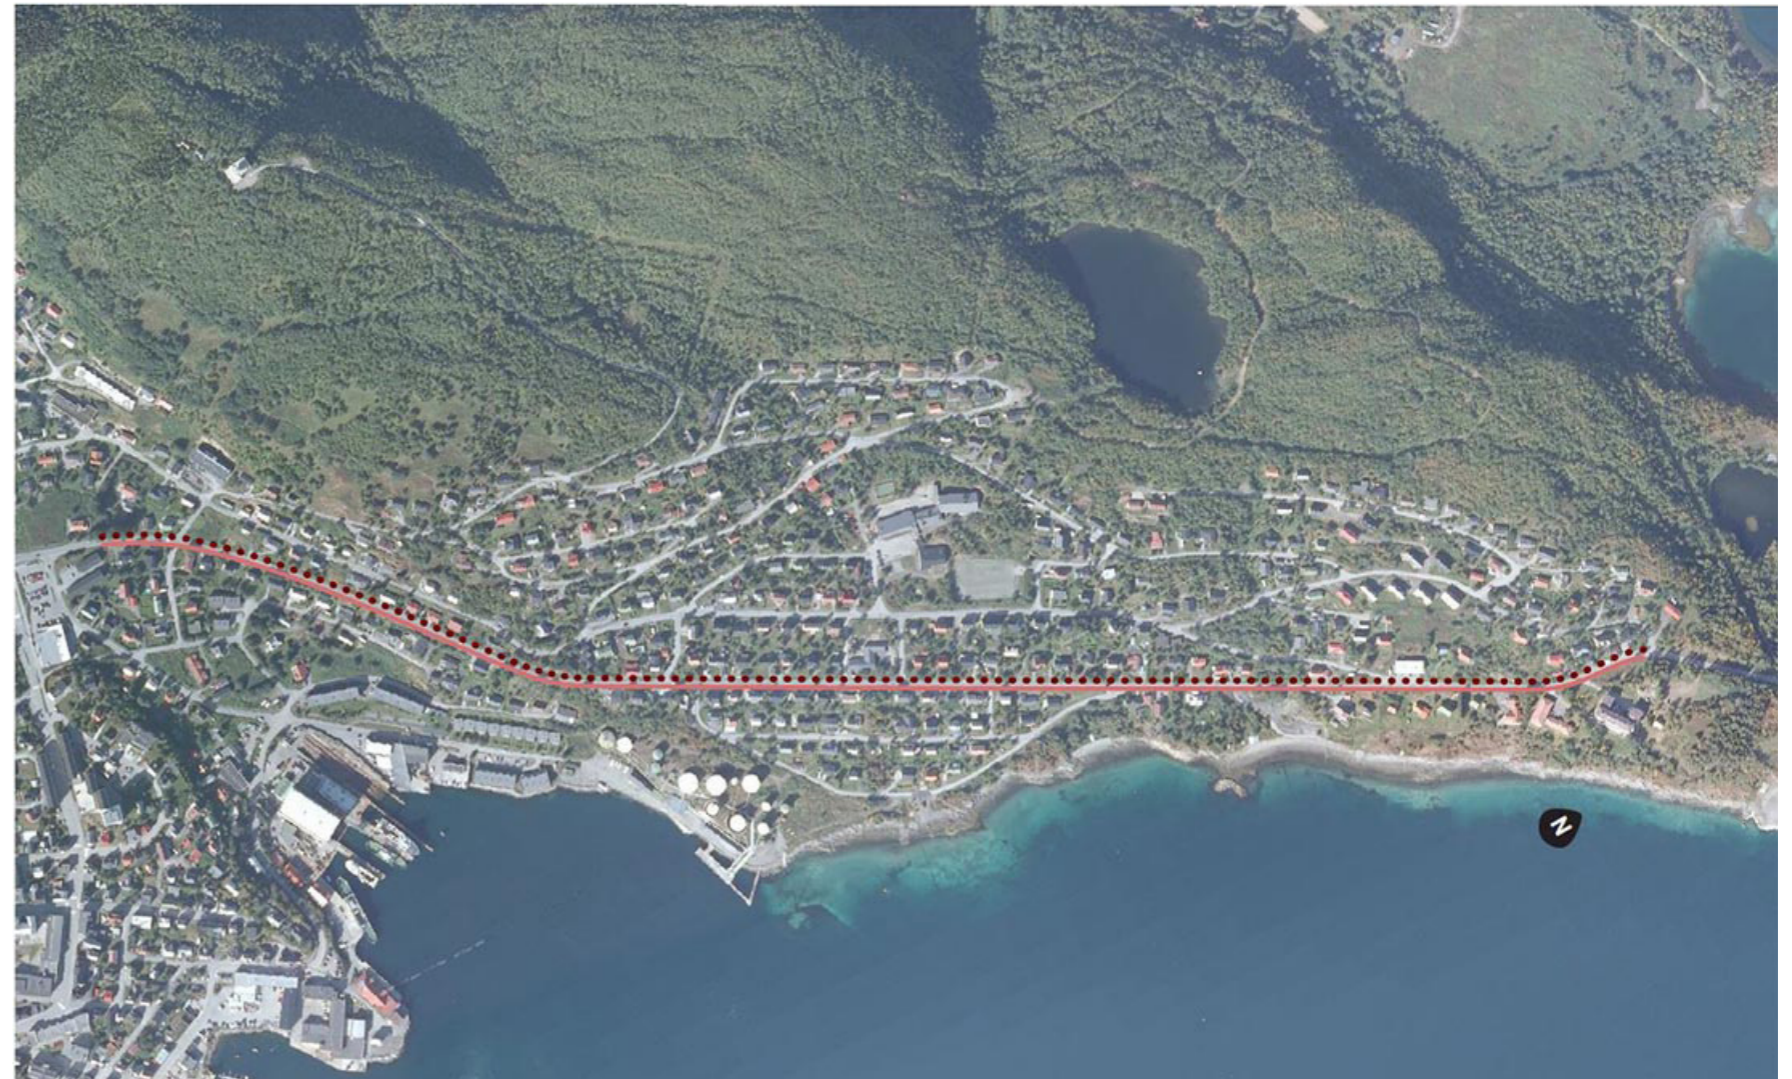



Statens vegvesen


TEGNINGSLISTE



Reguleringsplan Fv 6 Hagebyveien/Trondenesveien



**Àjour pr.
14.01.2014**



Tegn.nr.	Tegningstittel	Godkj.- dato	Inkl. i denne forsendelsen	Revisjon/dato						
				A	B	C	D	E	F	G
A 001	Forside	14.01.2014	x							
A 002	Tegningsliste	14.01.2014	x							
B 001	Oversiktstegning	14.01.2014	x							
C 001	Plan og profil 750 - 1125	14.01.2014	x							
C 002	Plan og profil 1150 – 1500	14.01.2014	x							
C 003	Plan og profil 1500 – 1875	14.01.2014	x							
C 004	Plan og profil 1875 – 2250	14.01.2014	x							
C 005	Plan og profil 2250 – 2482	14.01.2014	x							
D 001	Plan og profil kryss Hagebyveien/Trondenesveien	14.01.2014	x							
F 001	Normalprofil	14.01.2014	x							
J 001	Detaljer timeglass-busstopp	14.01.2014	x							
J 002	Detaljer nedsenk av kantstein	14.01.2014	x							
J 003	Oppriss mur ved pr.2187 til pr.2300	14.01.2014	x							
T101	Illustrasjon av fellesparkering	13.11.2013	x							





Revisjon	Revisjonen gjelder	Utarb	Kontr	Godkjent	Rev date
 Statens vegvesen		Tegningsdato: 14.01.2014 Bestiller: hansxh Produsert for: Region Nord Produsert av:			
Fv6 Hagebyveien/Trondenesveien Oversiktstegning		Prosjektnummer: 503031 PROF-nummer: 19RV0006R_00001 Arkivreferanse:			
Illustrasjonsplan		Målestokk A1: 1:2000			
Utarbeidet av	Kontrollert av	Godkjent av	Konsulentarkiv		
trdrei	wibknu	lingro	Tegningsnummer /	revisjonsbokstav	B001

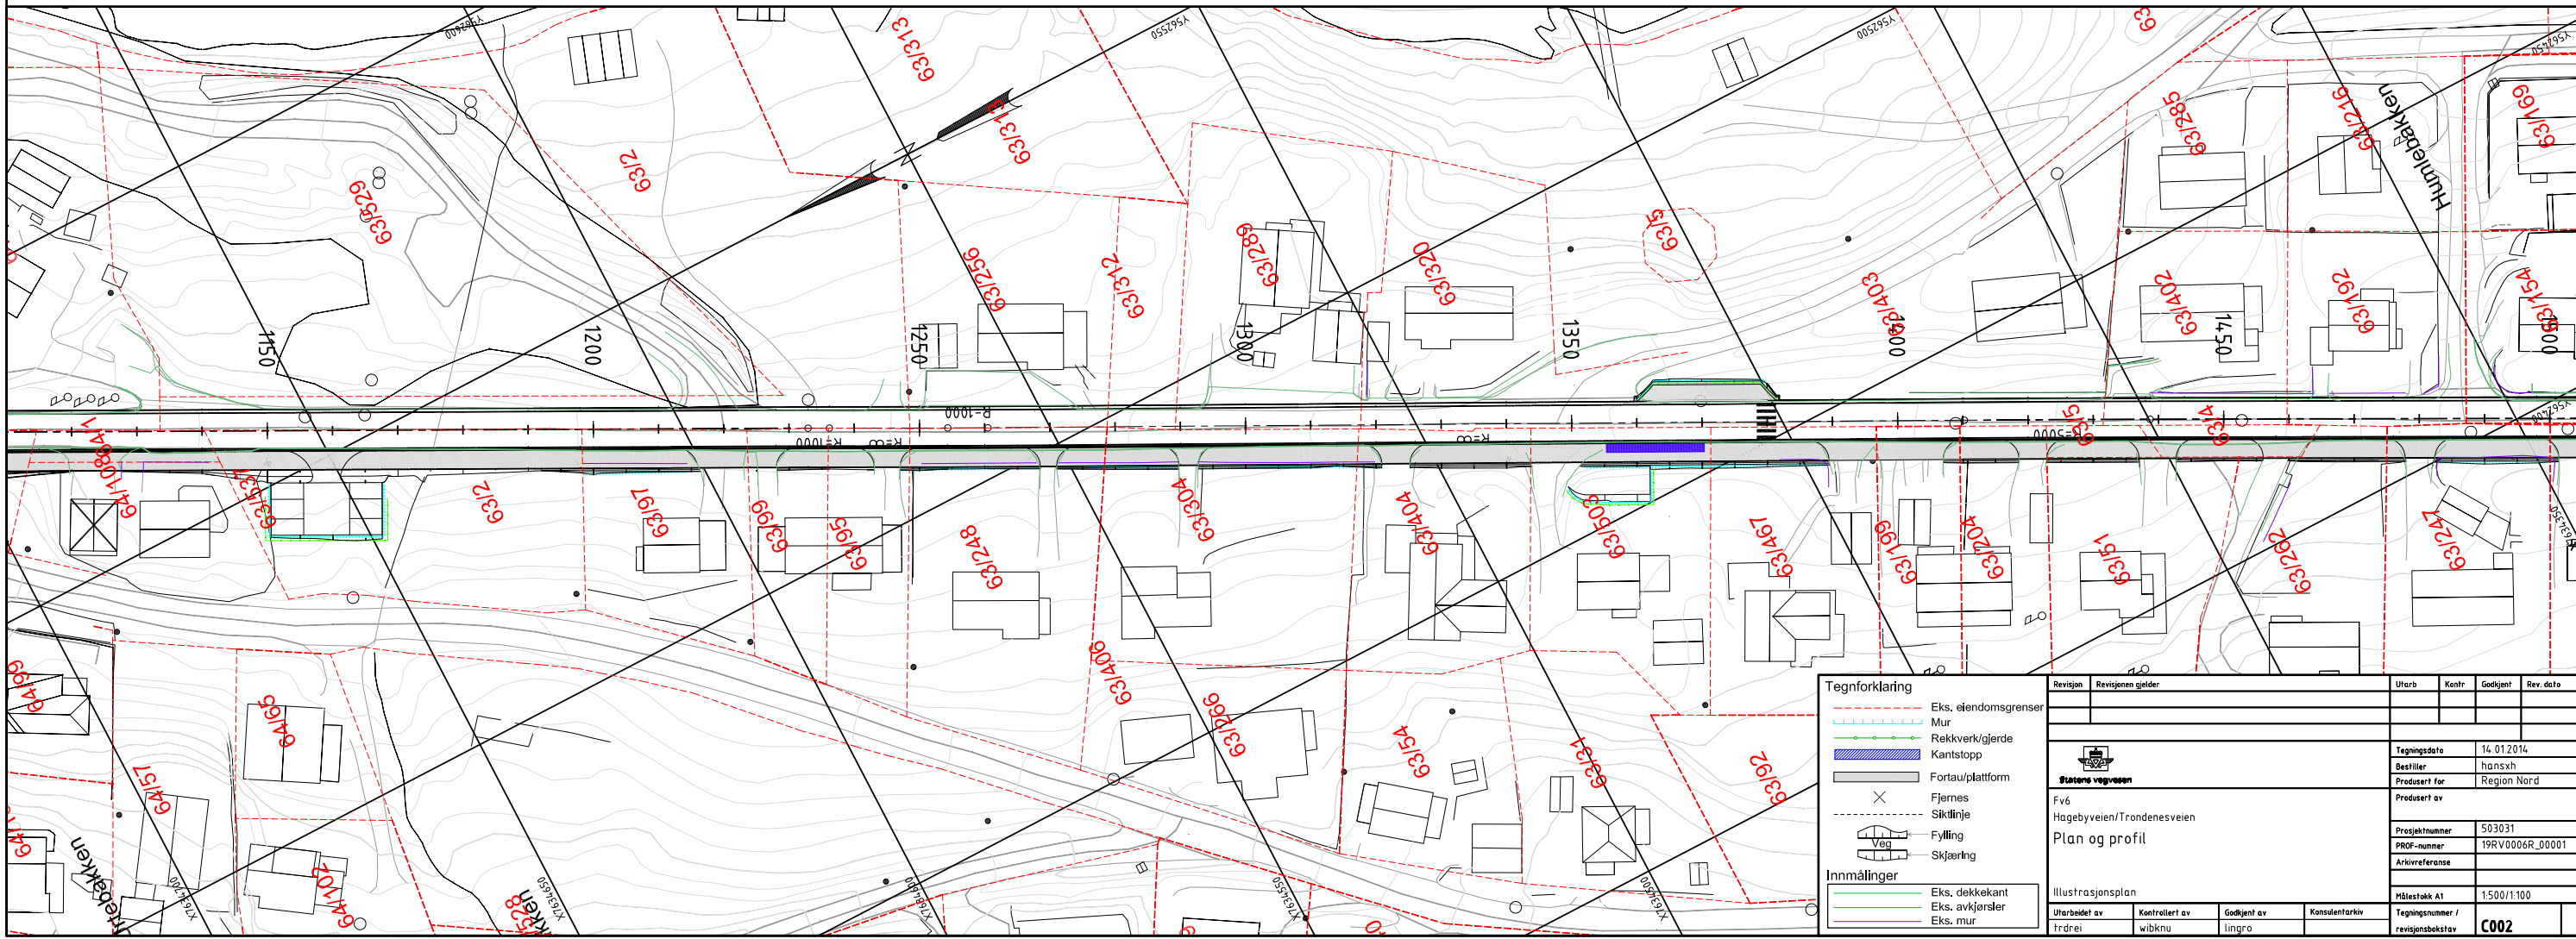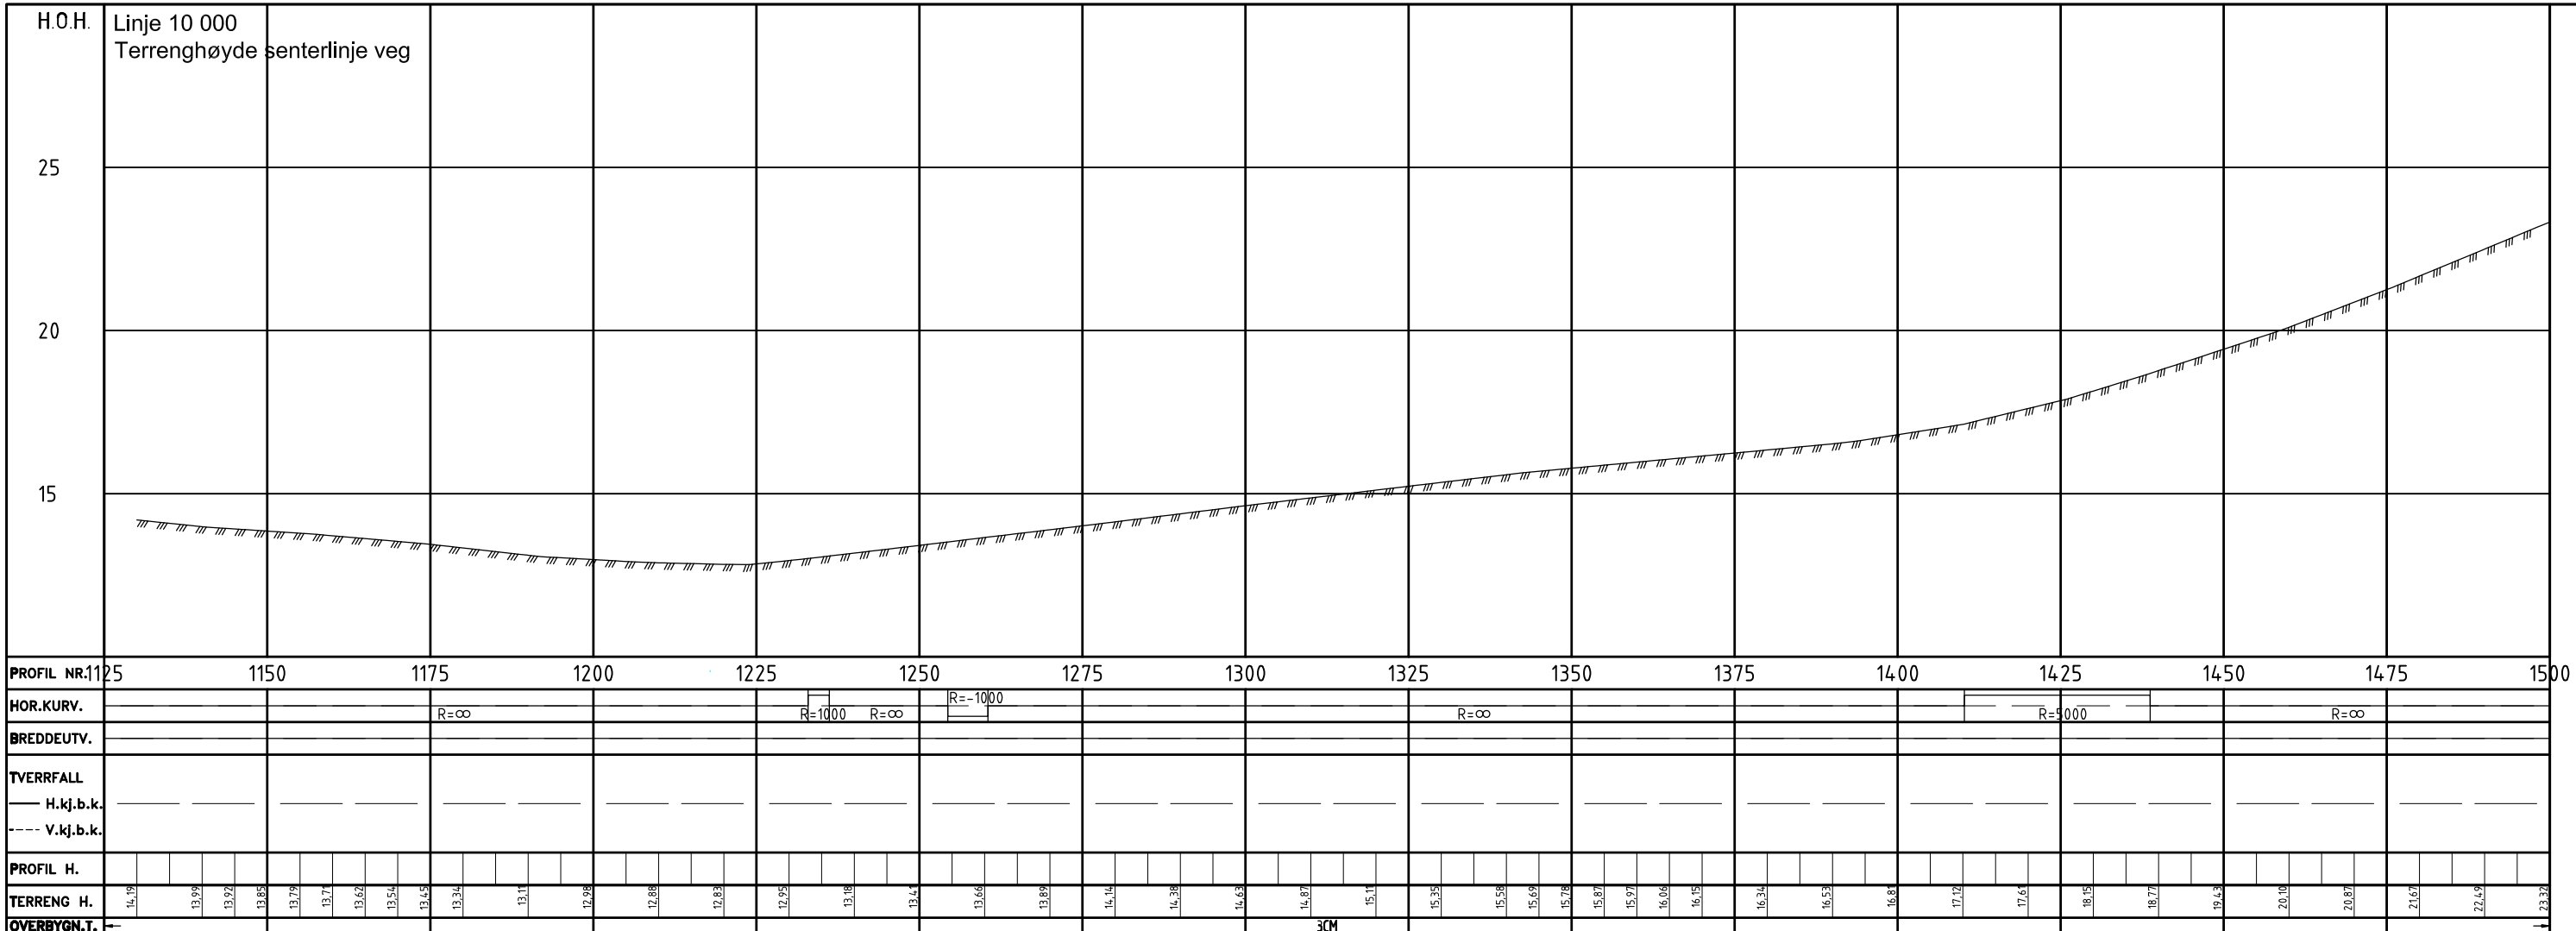


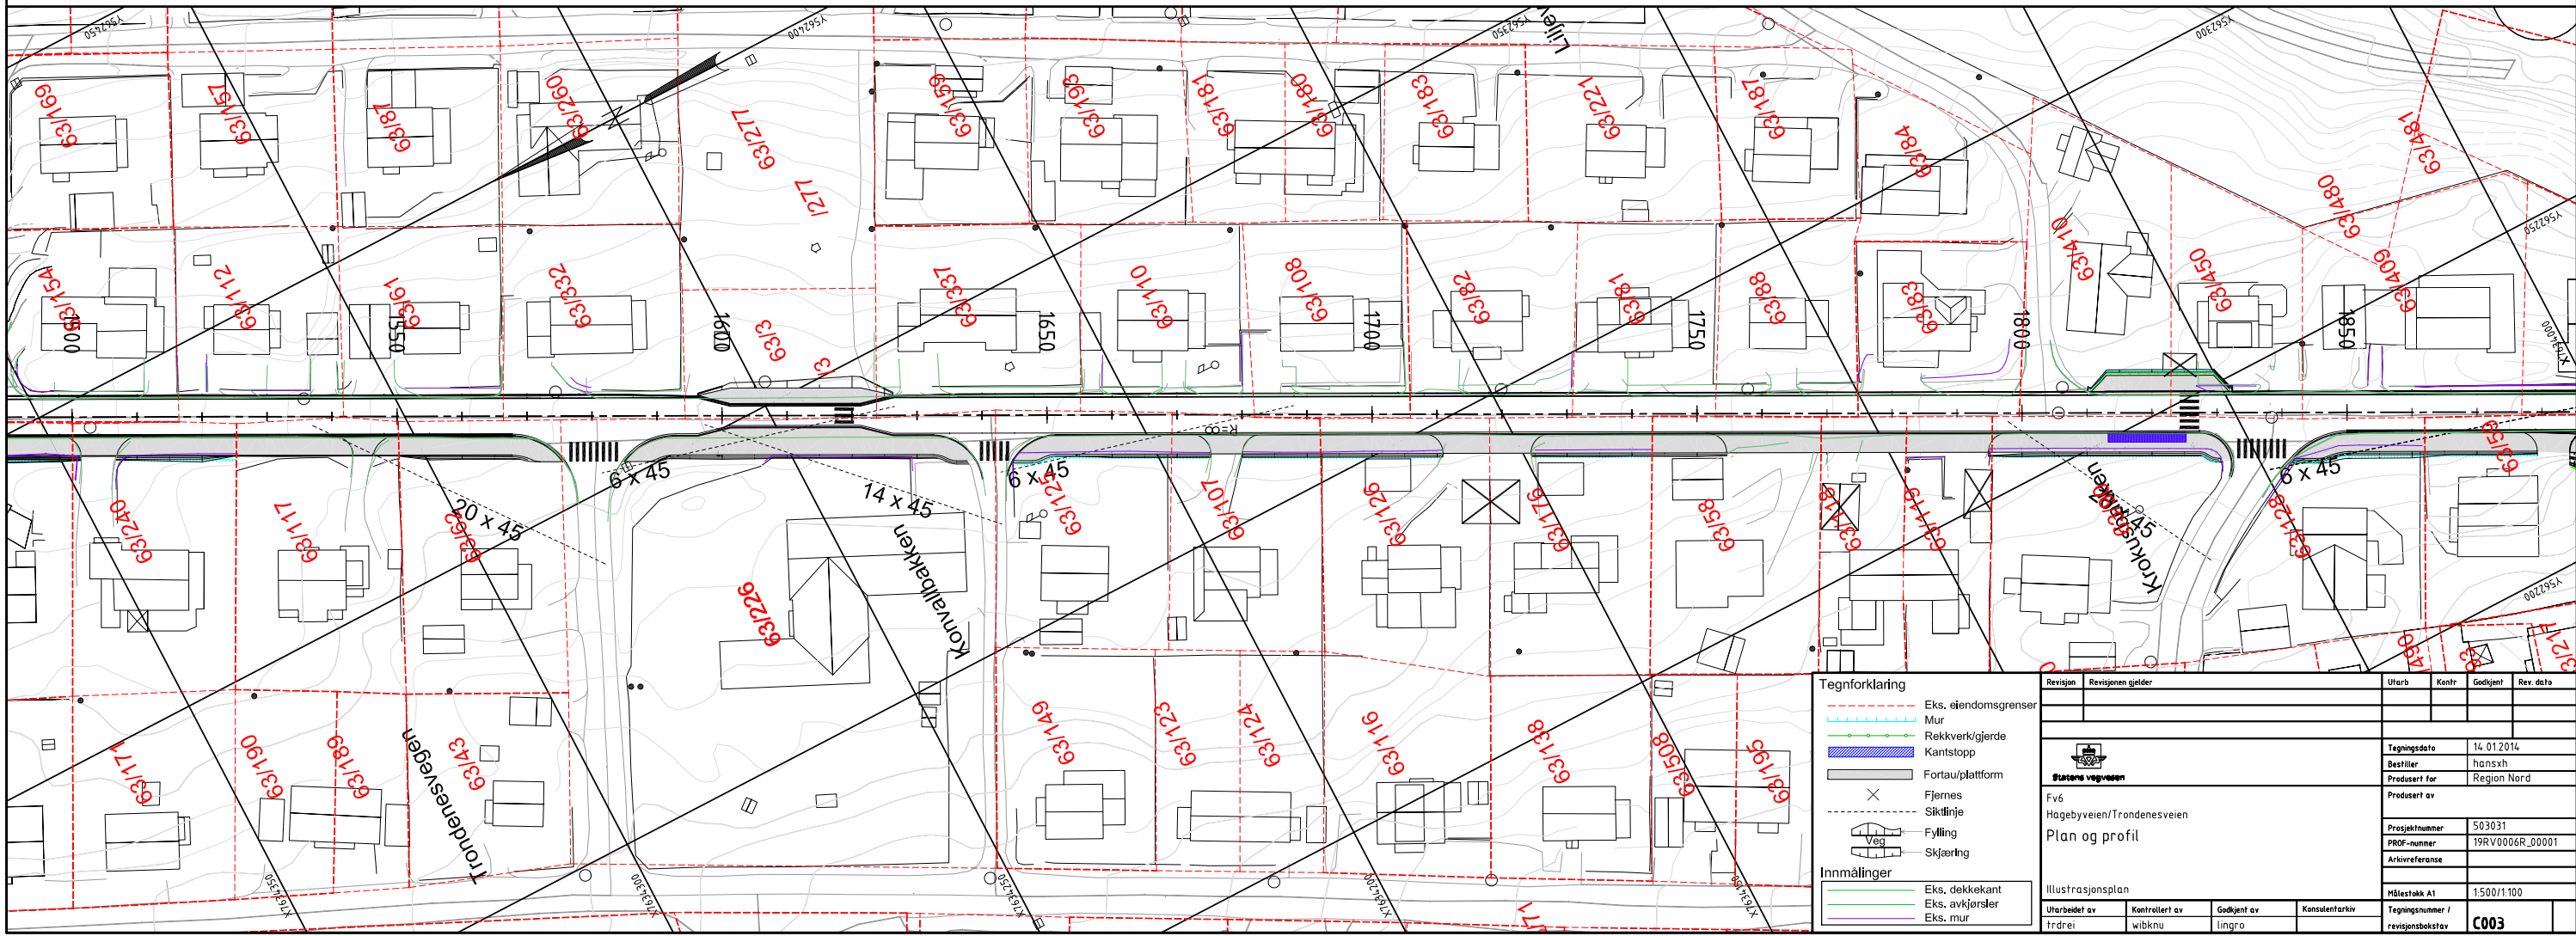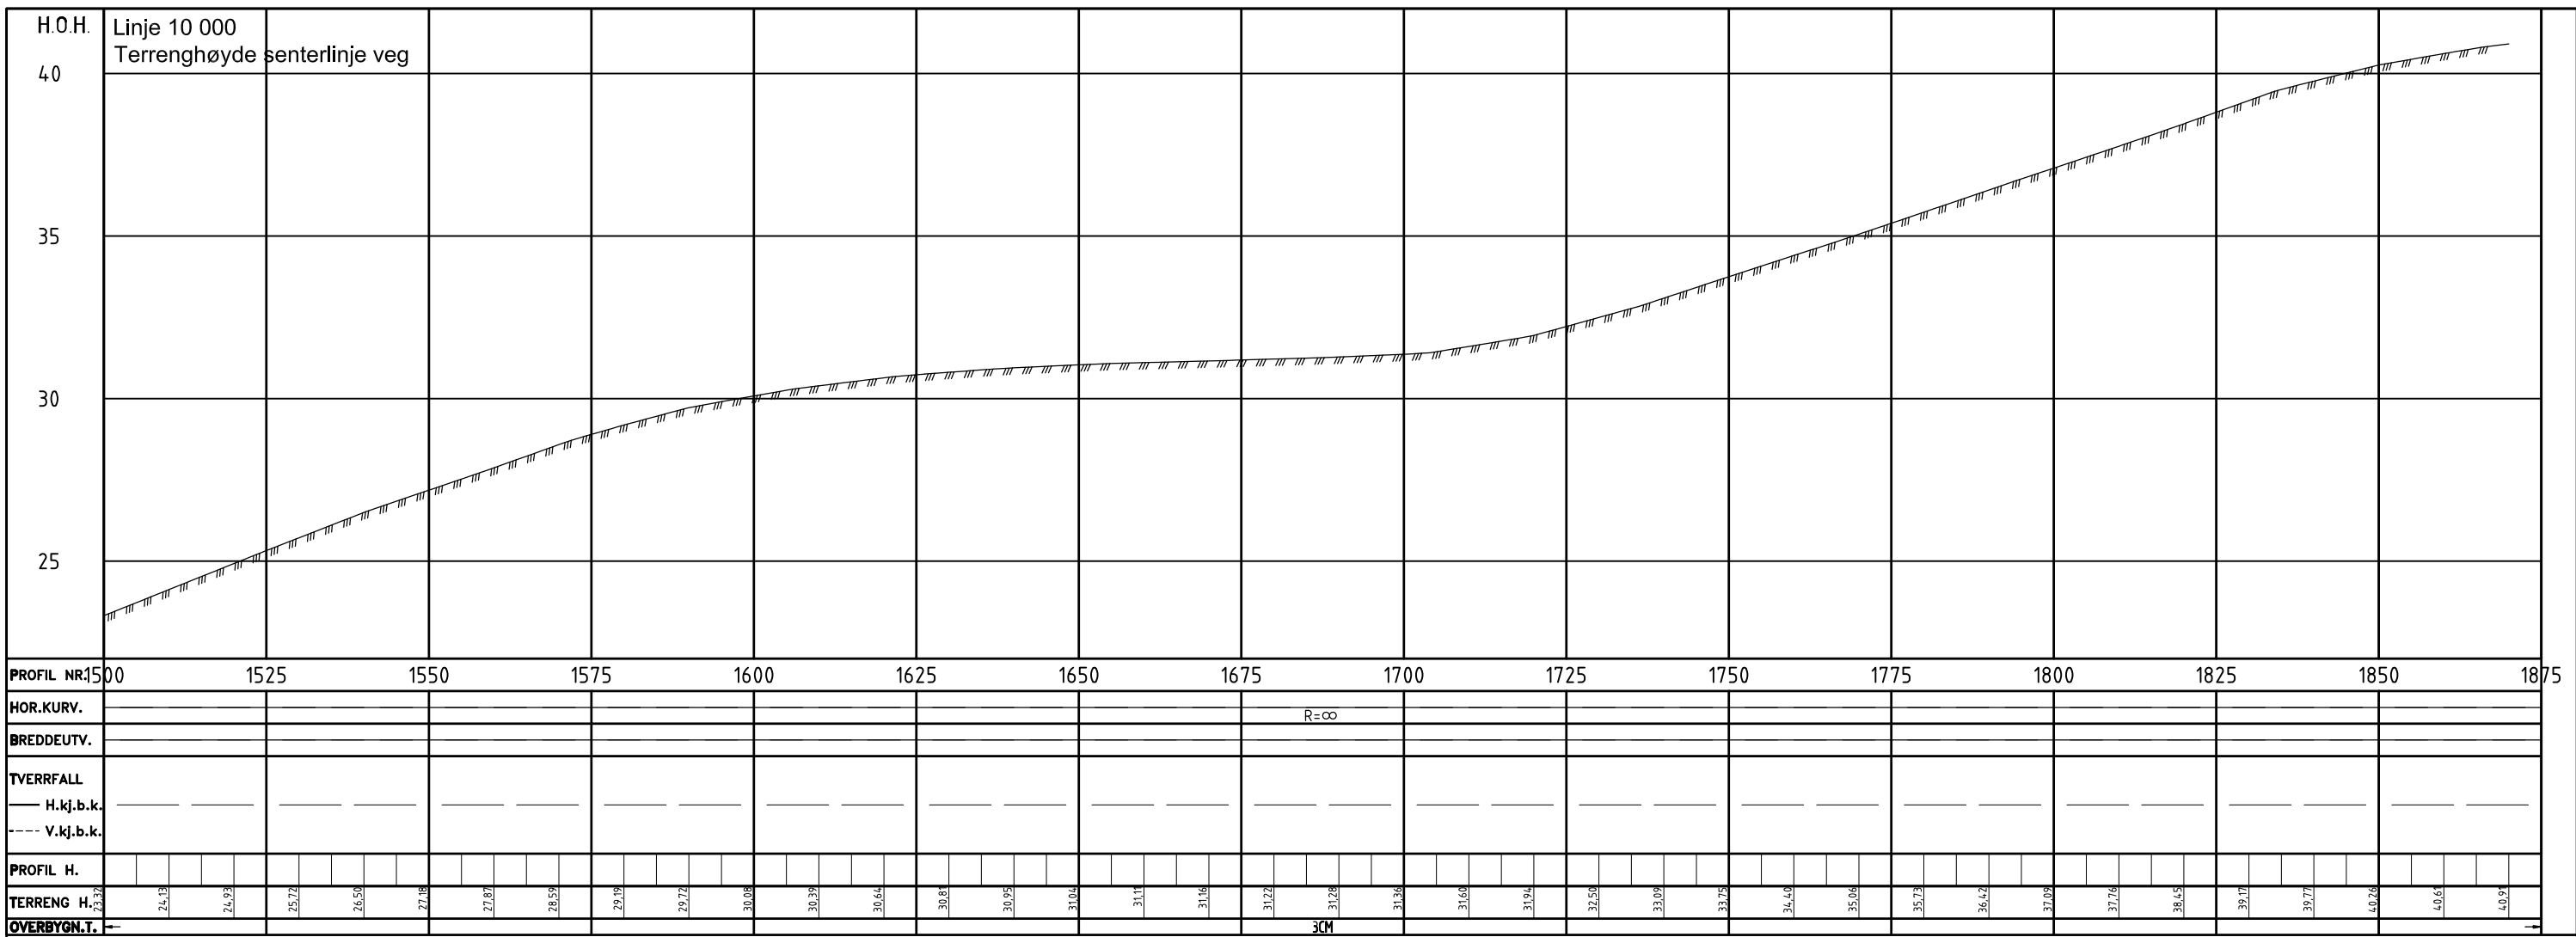

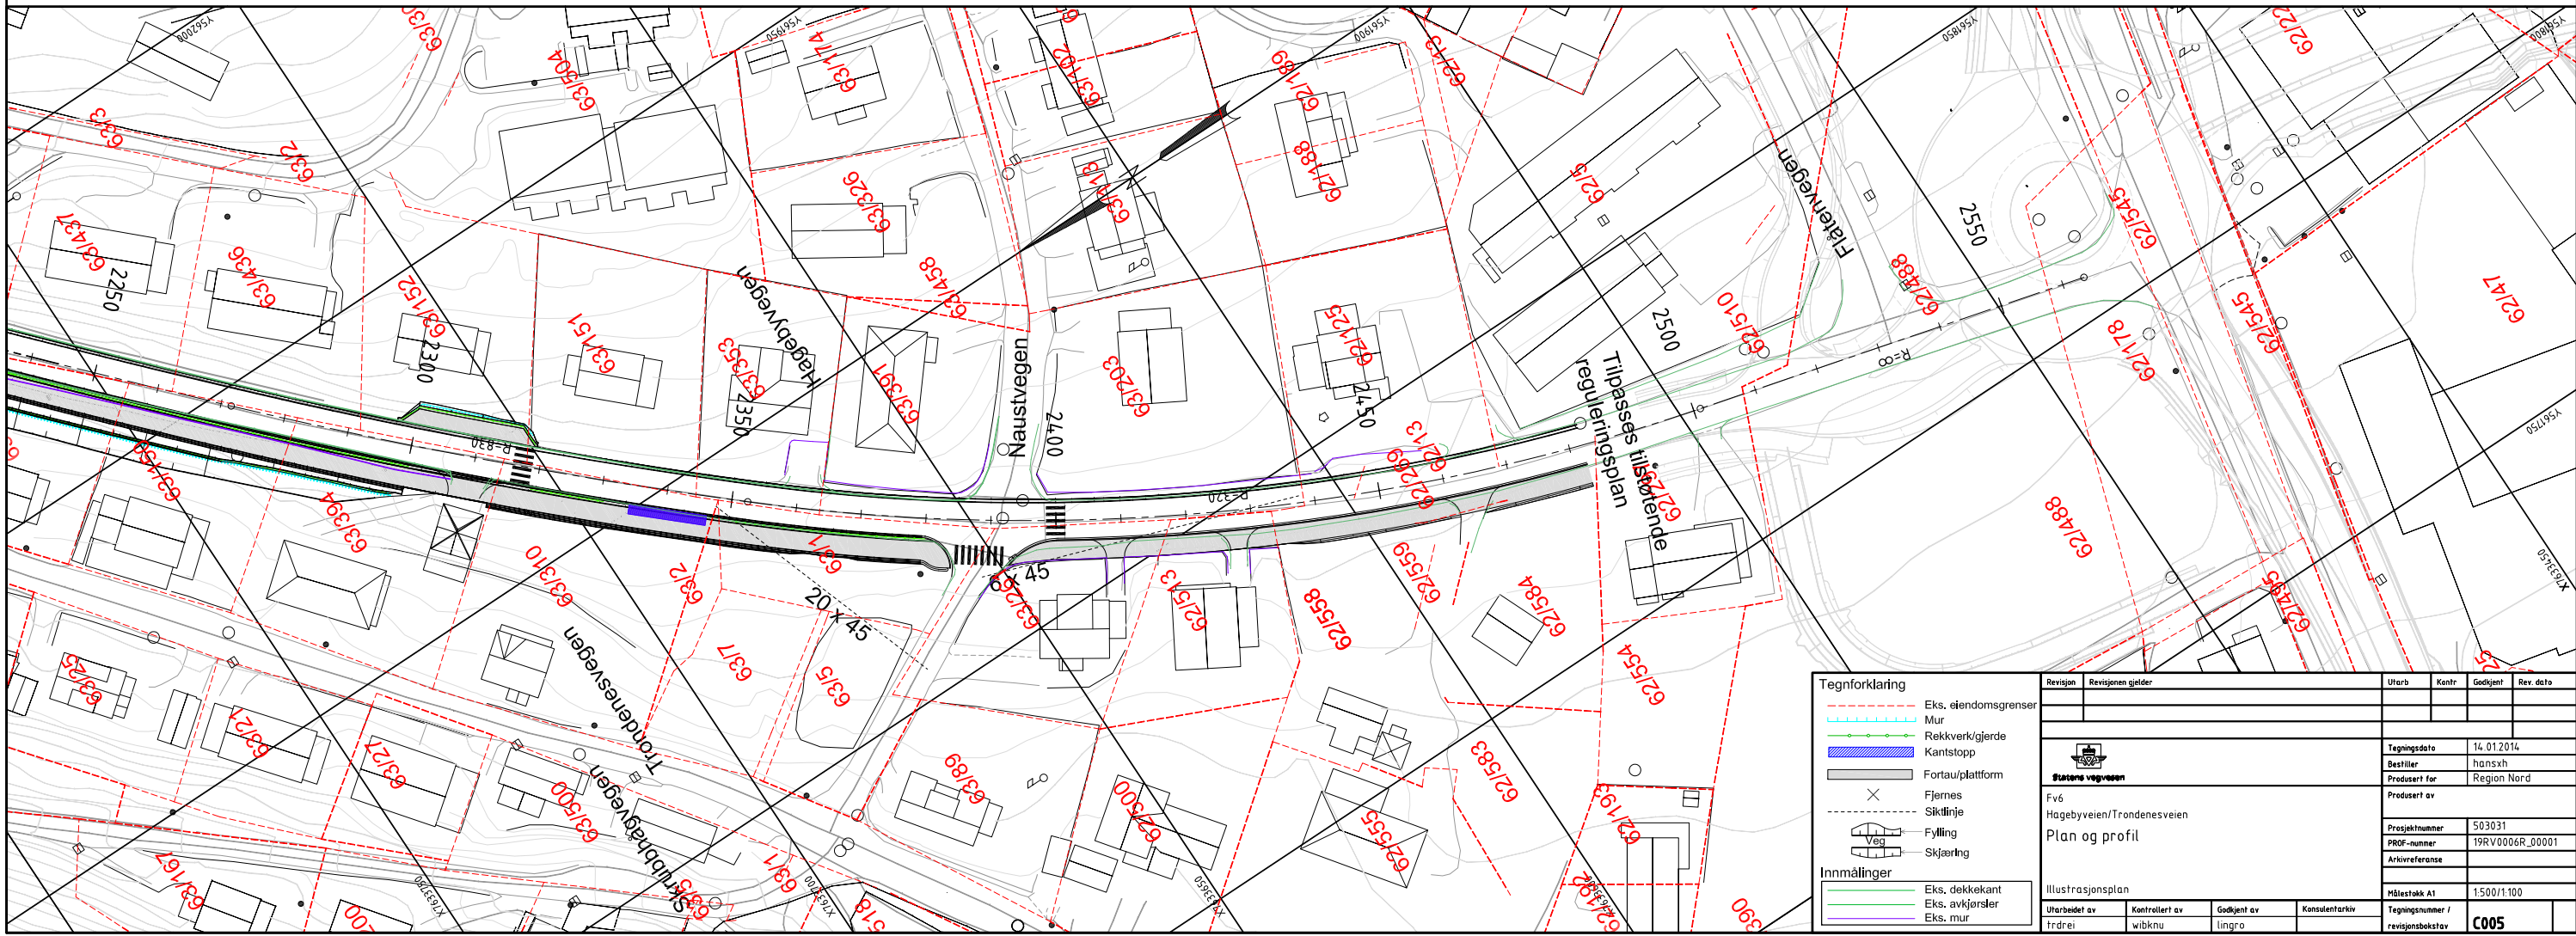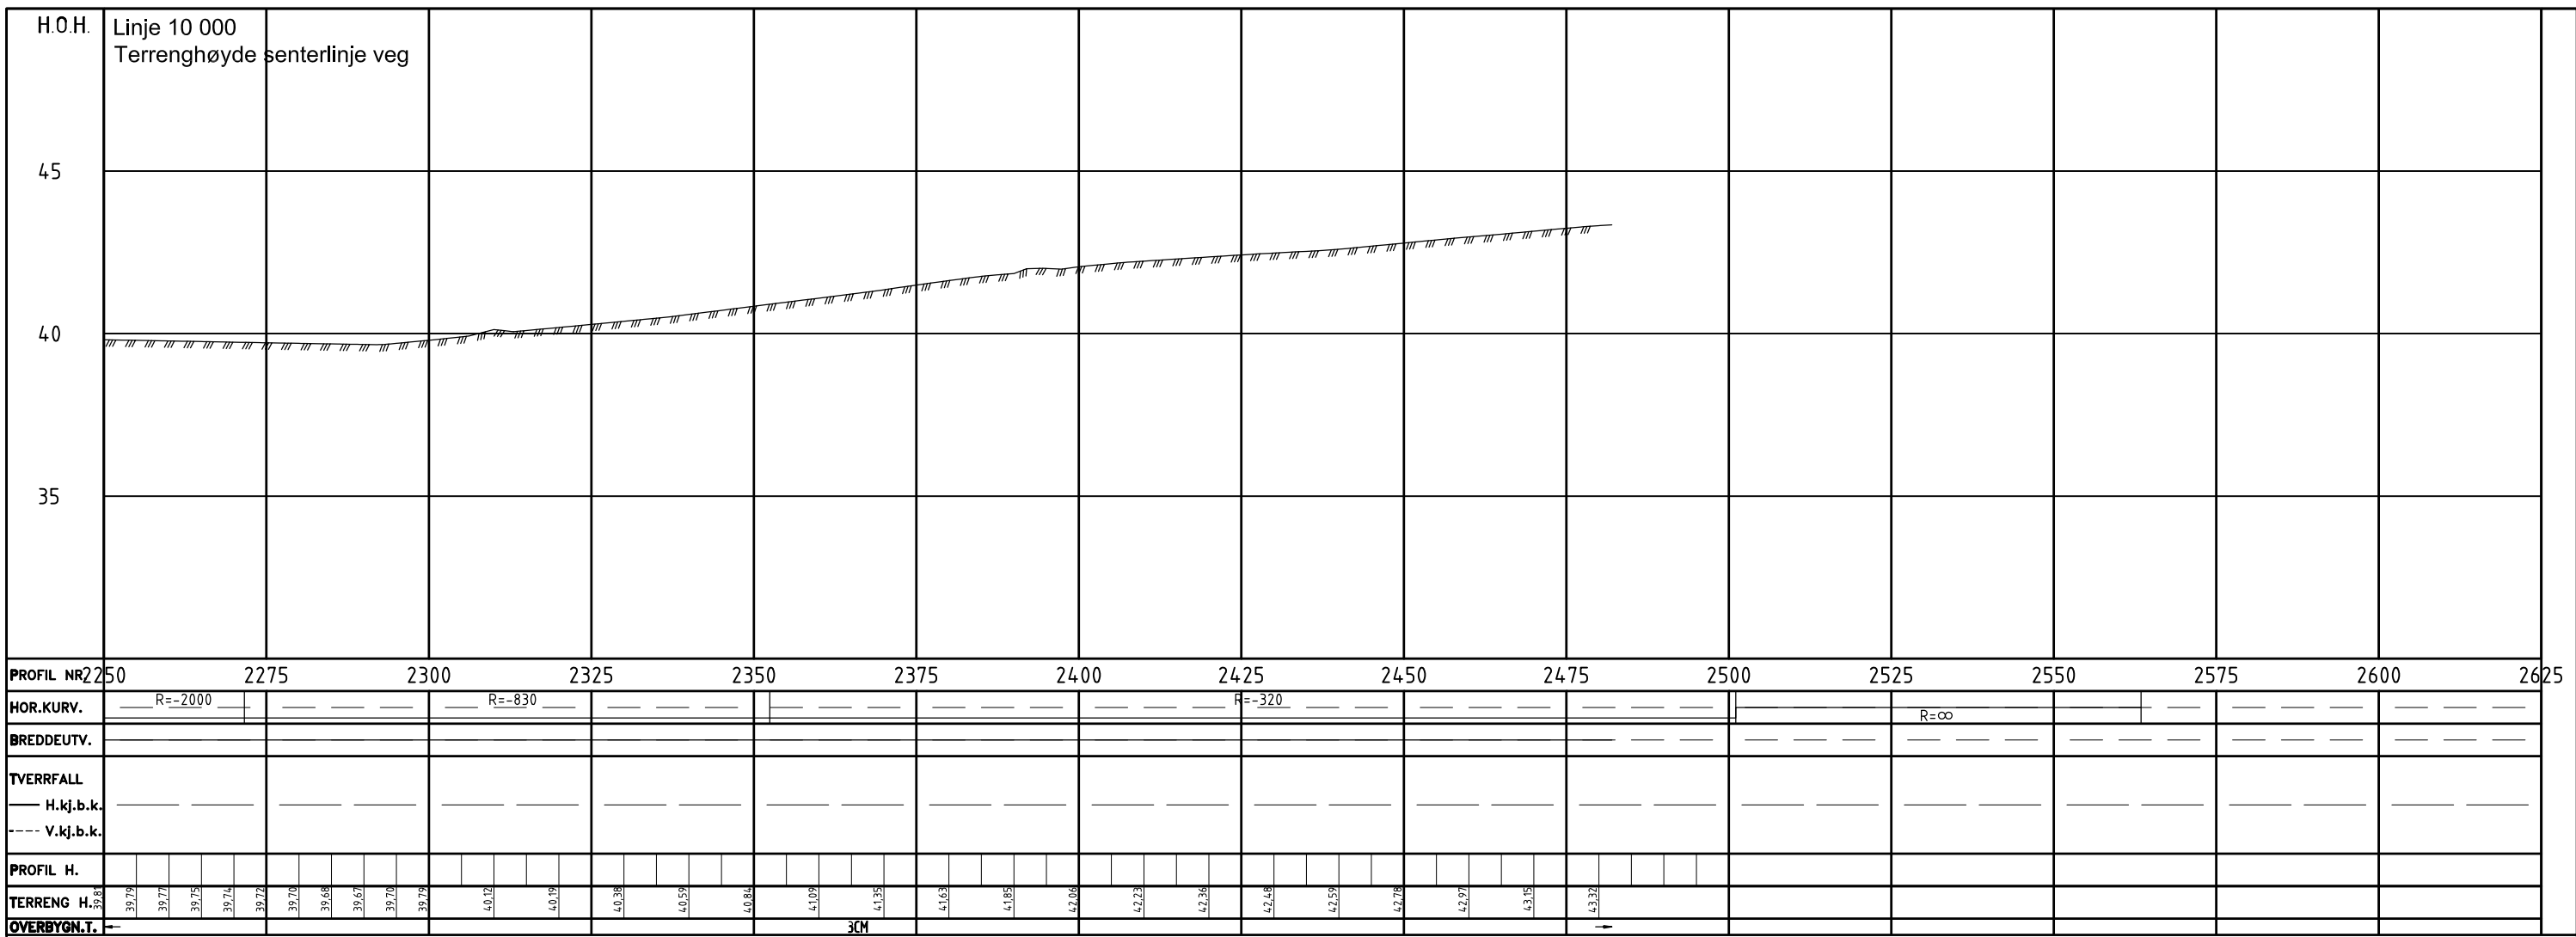


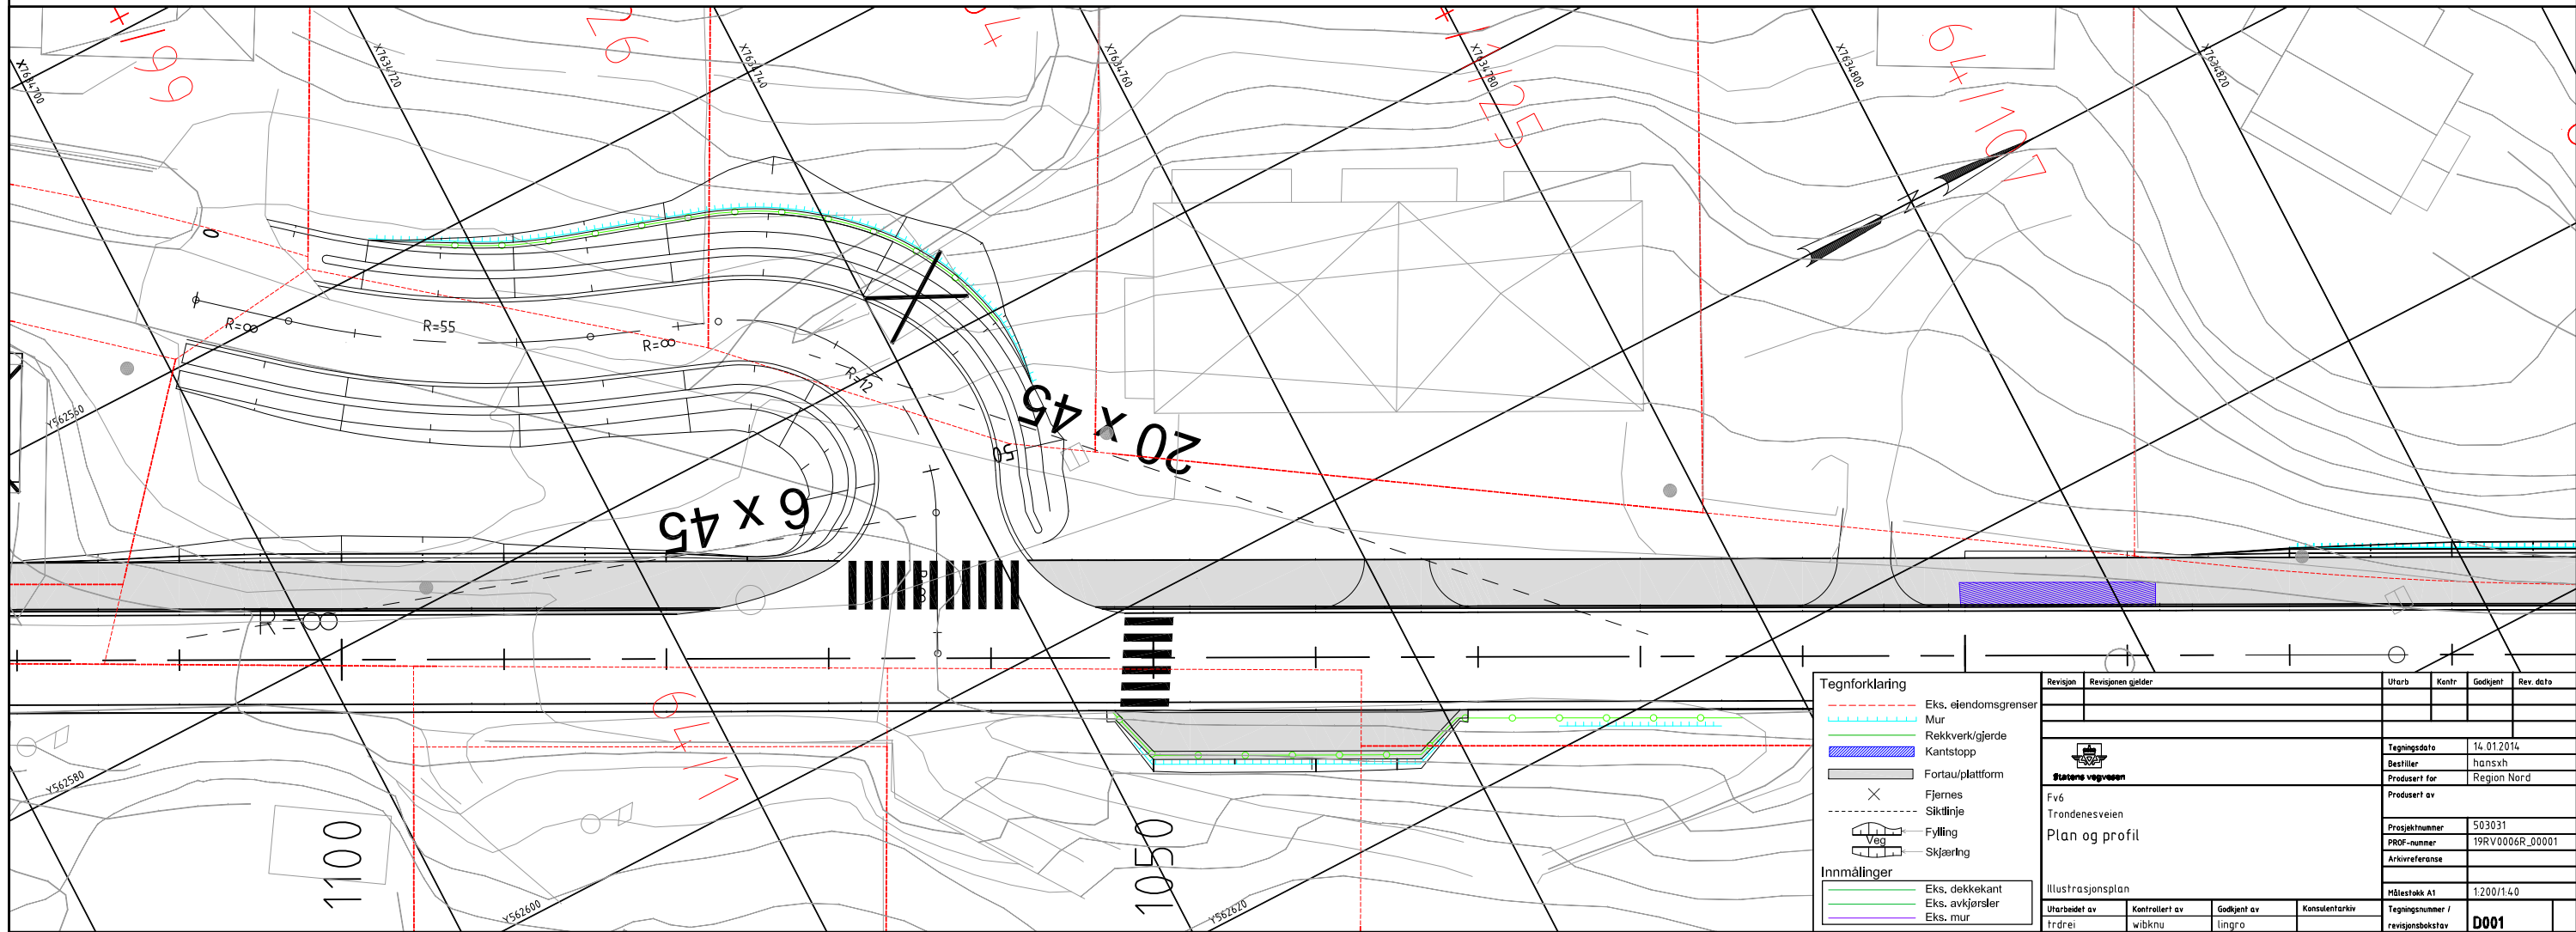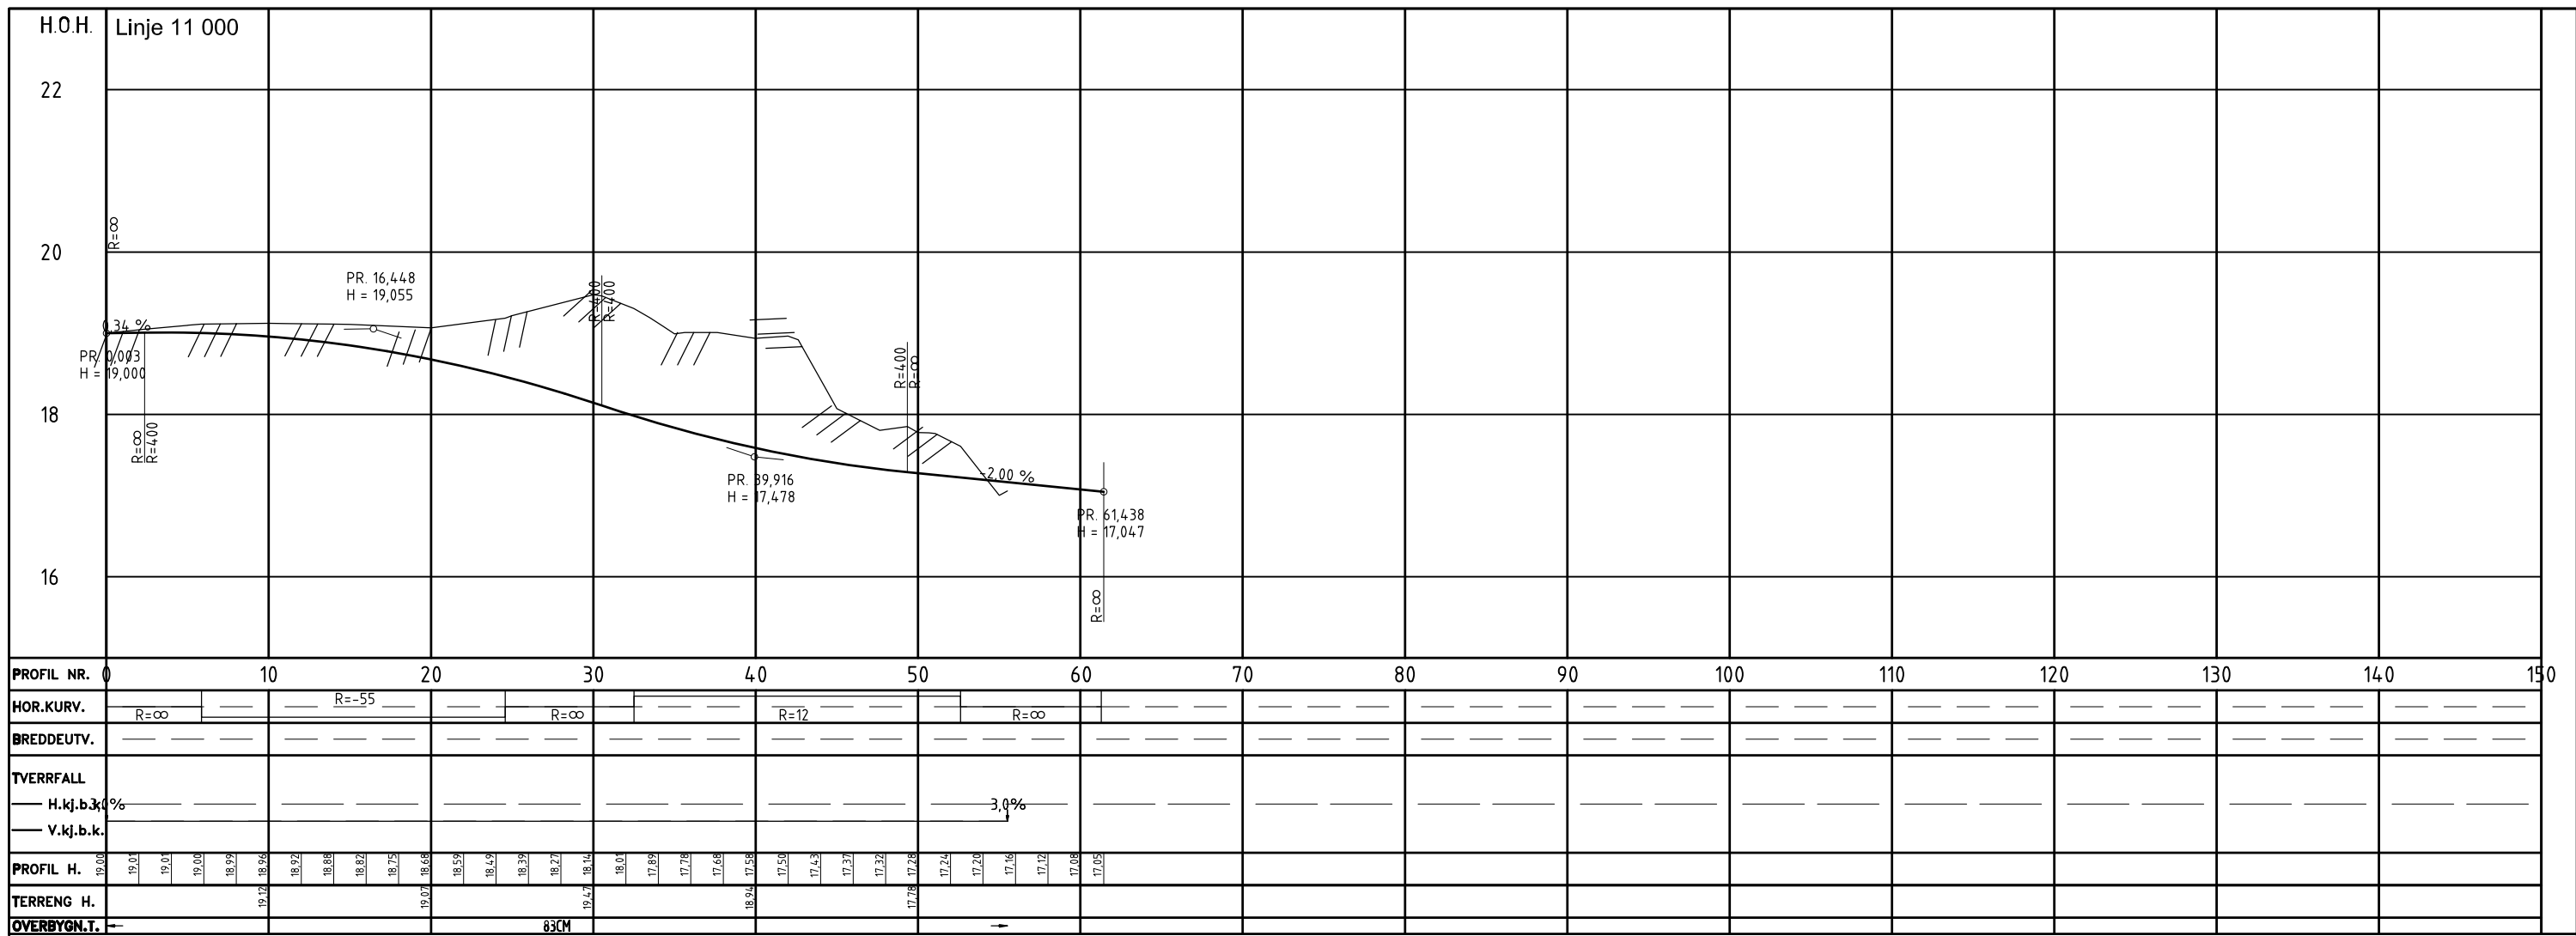


Normalprofil

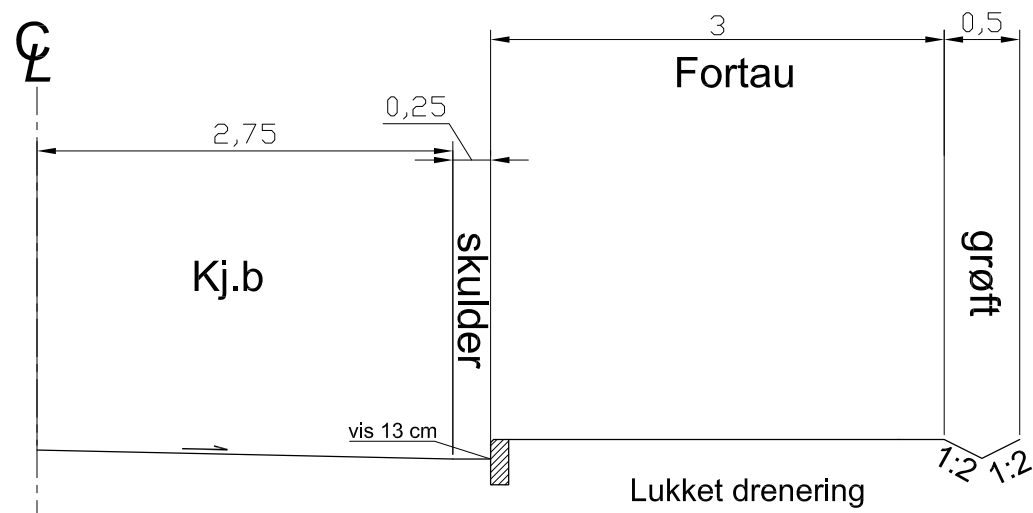


Fjellskjæring (pr. 1885 - 2010)

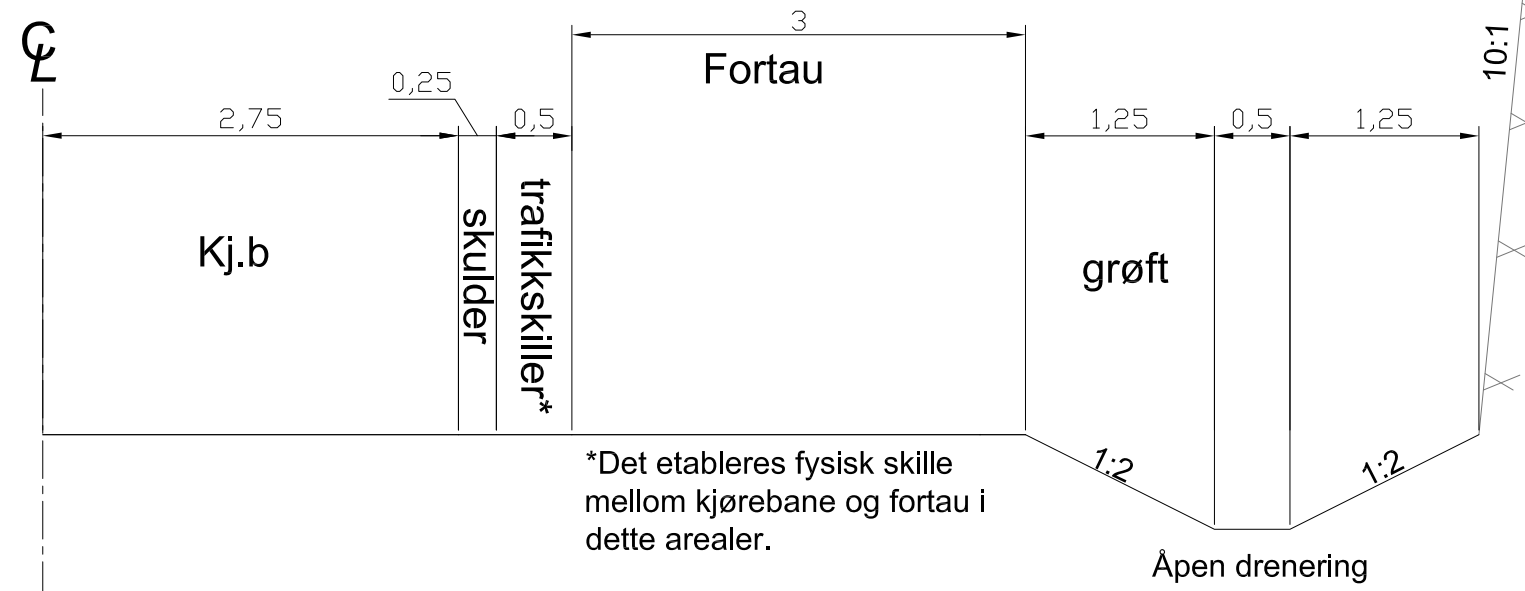

Redusert profil (pr. 2020 - 2180)

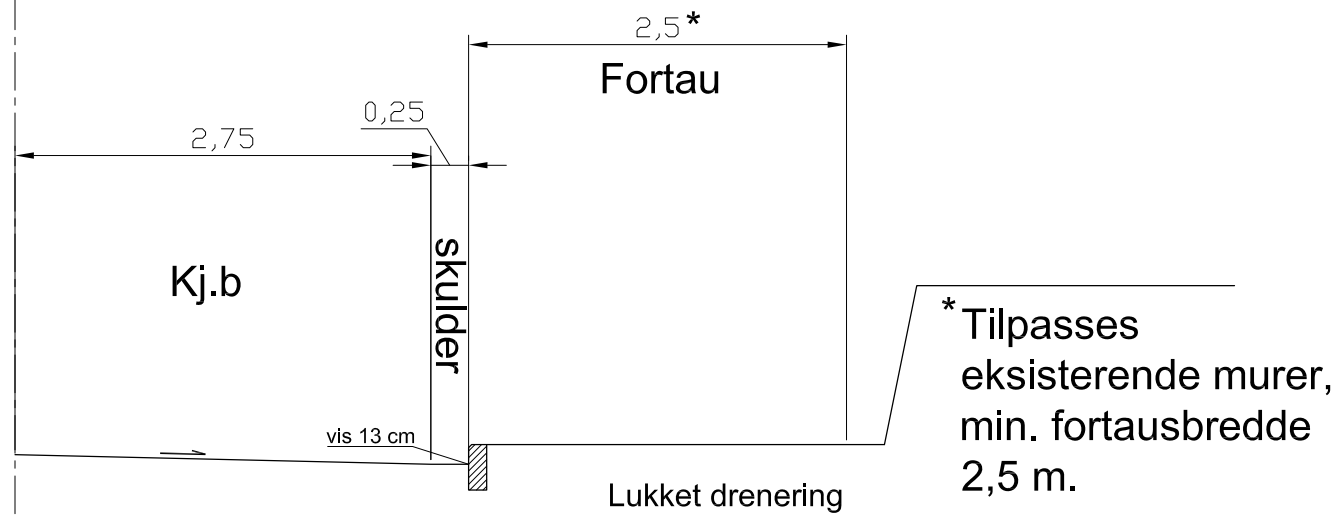



Ny mur ved pr. 2190 - 2300

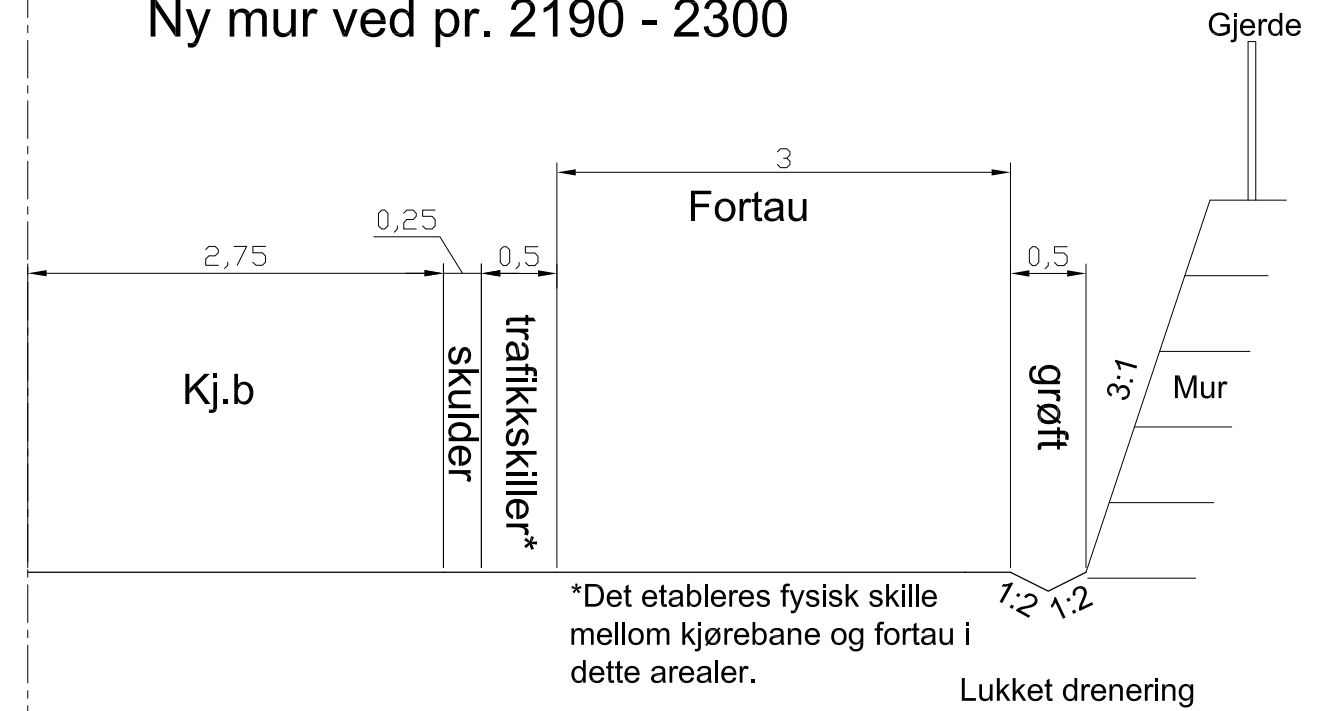


Revisjon	Revisjonen gjelder	Utarb	Kuntr	Godkjent	Rev. dato
		Tegningsdato		14.01.2014	
		Bestiller		hansxh	
		Produsert for		Region Nord	
Fv6 Hagebyveien/Trondenesveien		Prosjektnummer		503031	
Normalprofil		PROF-nummer		19RV0006R_00001	
		Arkivreferanse			
Illustrasjonsplan		Målestokk A1		1:25	
Utarbeidet av	Kontrollert av	Godkjent av	Konsulentarkiv	Tegningsnummer / revisjonsbøkestav	
Trdre:	wibknu	lingro		F001	

Utforming av timeglass-busstopp

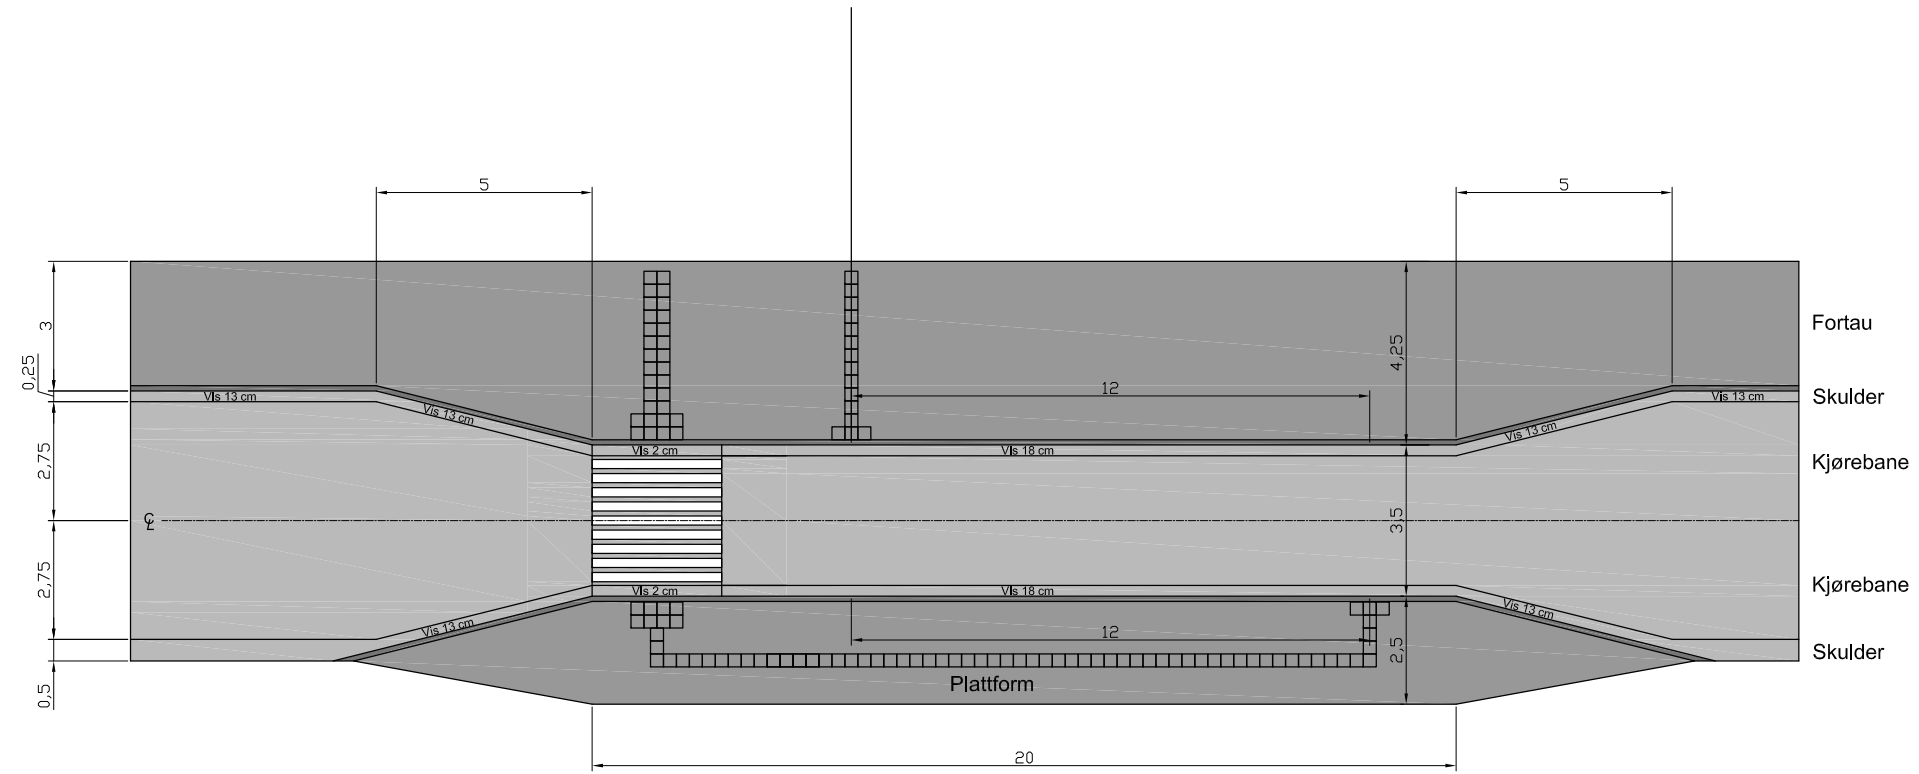



Revisjon	Revisjonen gjelder	Utarb	Kontr	Godkjent	Rev. dato
 Statens vegvesen		Tegningsdato		14.01.2014	
Fv6 Hagebyveien/Trondenesveien		Bestiller		hanskh	
Detaljer timeglass-busstopp		Produsert for		Region Nord	
Illustrasjonsplan		Produsert av			
		Prosjektnummer		503031	
		PROF-nummer		19RV0006R_00001	
		Arkivreferanse			
		Målestokk A1		1:75	
Utarbeidet av	Kontrollert av	Godkjent av	Konsulentarkiv	Tegningsnummer / revisjonsbokstav	
fredri	wibknu	tindgro		J001	

Nedsenk av kantstein ved plattform (gjelder ikke ved timeglass-busstopp)

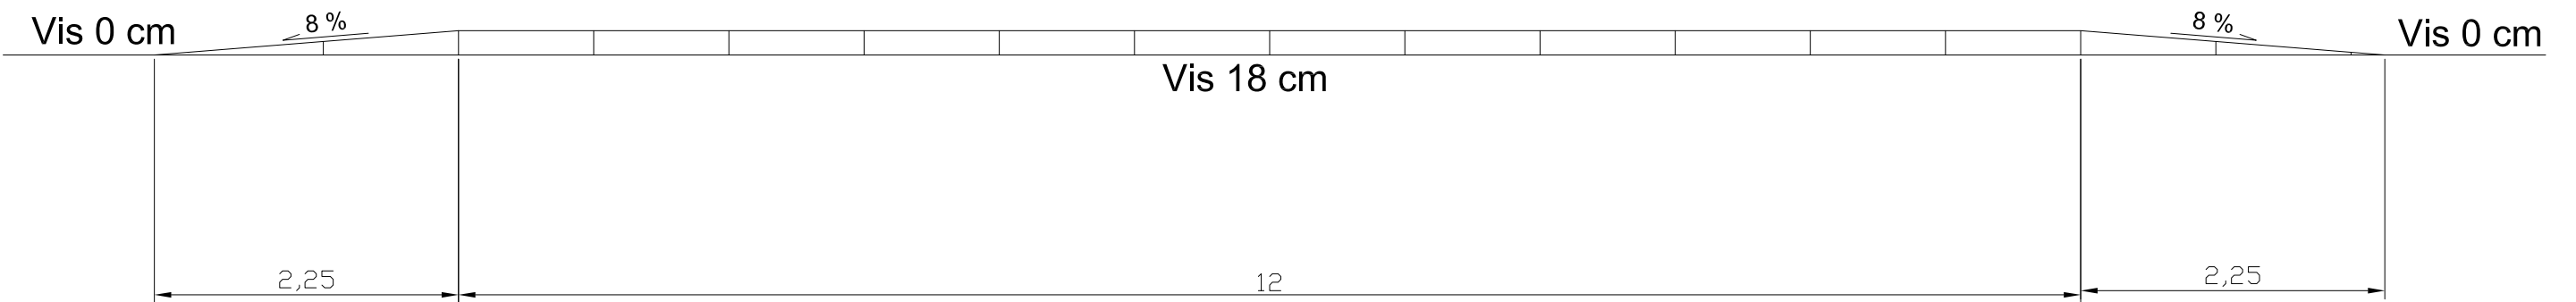

Heving av kantstein ved kantstopp

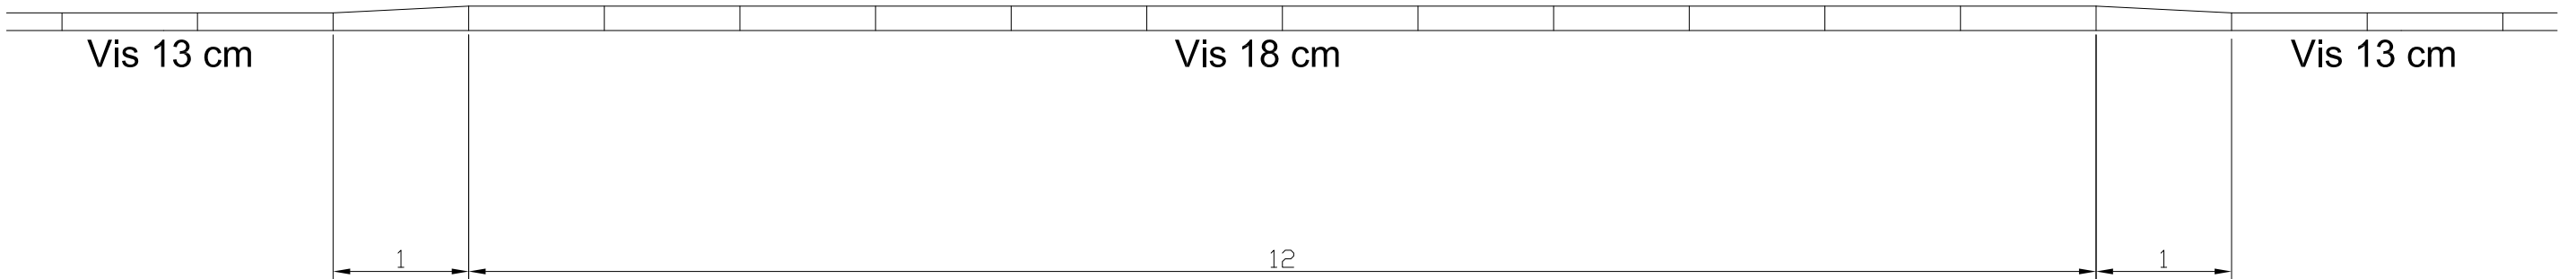

Revisjon	Revisjonen gjelder	Utarb	Kontr	Godkjent	Rev. dato
 Statens vegvesen		Tegningsdato		14.01.2014	
		Bestiller		hansxh	
		Produsert for		Region Nord	
Fv6 Hagebyveien/Trondenesveien		Prosjektnummer		503031	
Detaljer nedsenk av kantstein		PROF-nummer		19RV0006R_00001	
		Arkivreferanse			
Illustrasjonsplan		Målestokk A1		1:25	
Utarbeidet av	Kontrollert av	Godkjent av	Konsulentarkiv	Tegningsnummer / revisjonsbøktav	
Trdre:	wibknu	lingro		J002	



Statens vegvesen
Region nord
Ressursavdelingen
Postboks 1403 8002 BODØ
Tlf: (+47 915) 02030
firmapost-nord@vegvesen.no

vegvesen.no

Trygt fram sammen