




Revisjon	Revisjonen gjelder	Utarb	Kontr	Godkjent	Rev. date
		Tegningsdato: 26-06-2020 Bestiller: Taale Stensbye Divisjon Utbygging Prosjekt av: Fagressurser Utb.			
Rv. 3 Tunna bru med tilstøtende veg Plan og profil: -340 - 0 Vegmodell 14000		Prosjektnummer: 112774r Prosjektfasennummer: 112774r_Rv003 Arkivreferanse Målestokk A1-format: 1:1000/1:200			
<b>REGULERINGSPLAN</b>					
Utarbeidet av:	Kontrollert av:	Godkjent av:	Konsulentarkiv		
HARLOD	FRODBA		Tegningsnummer / revisjonsbøktav: C000		

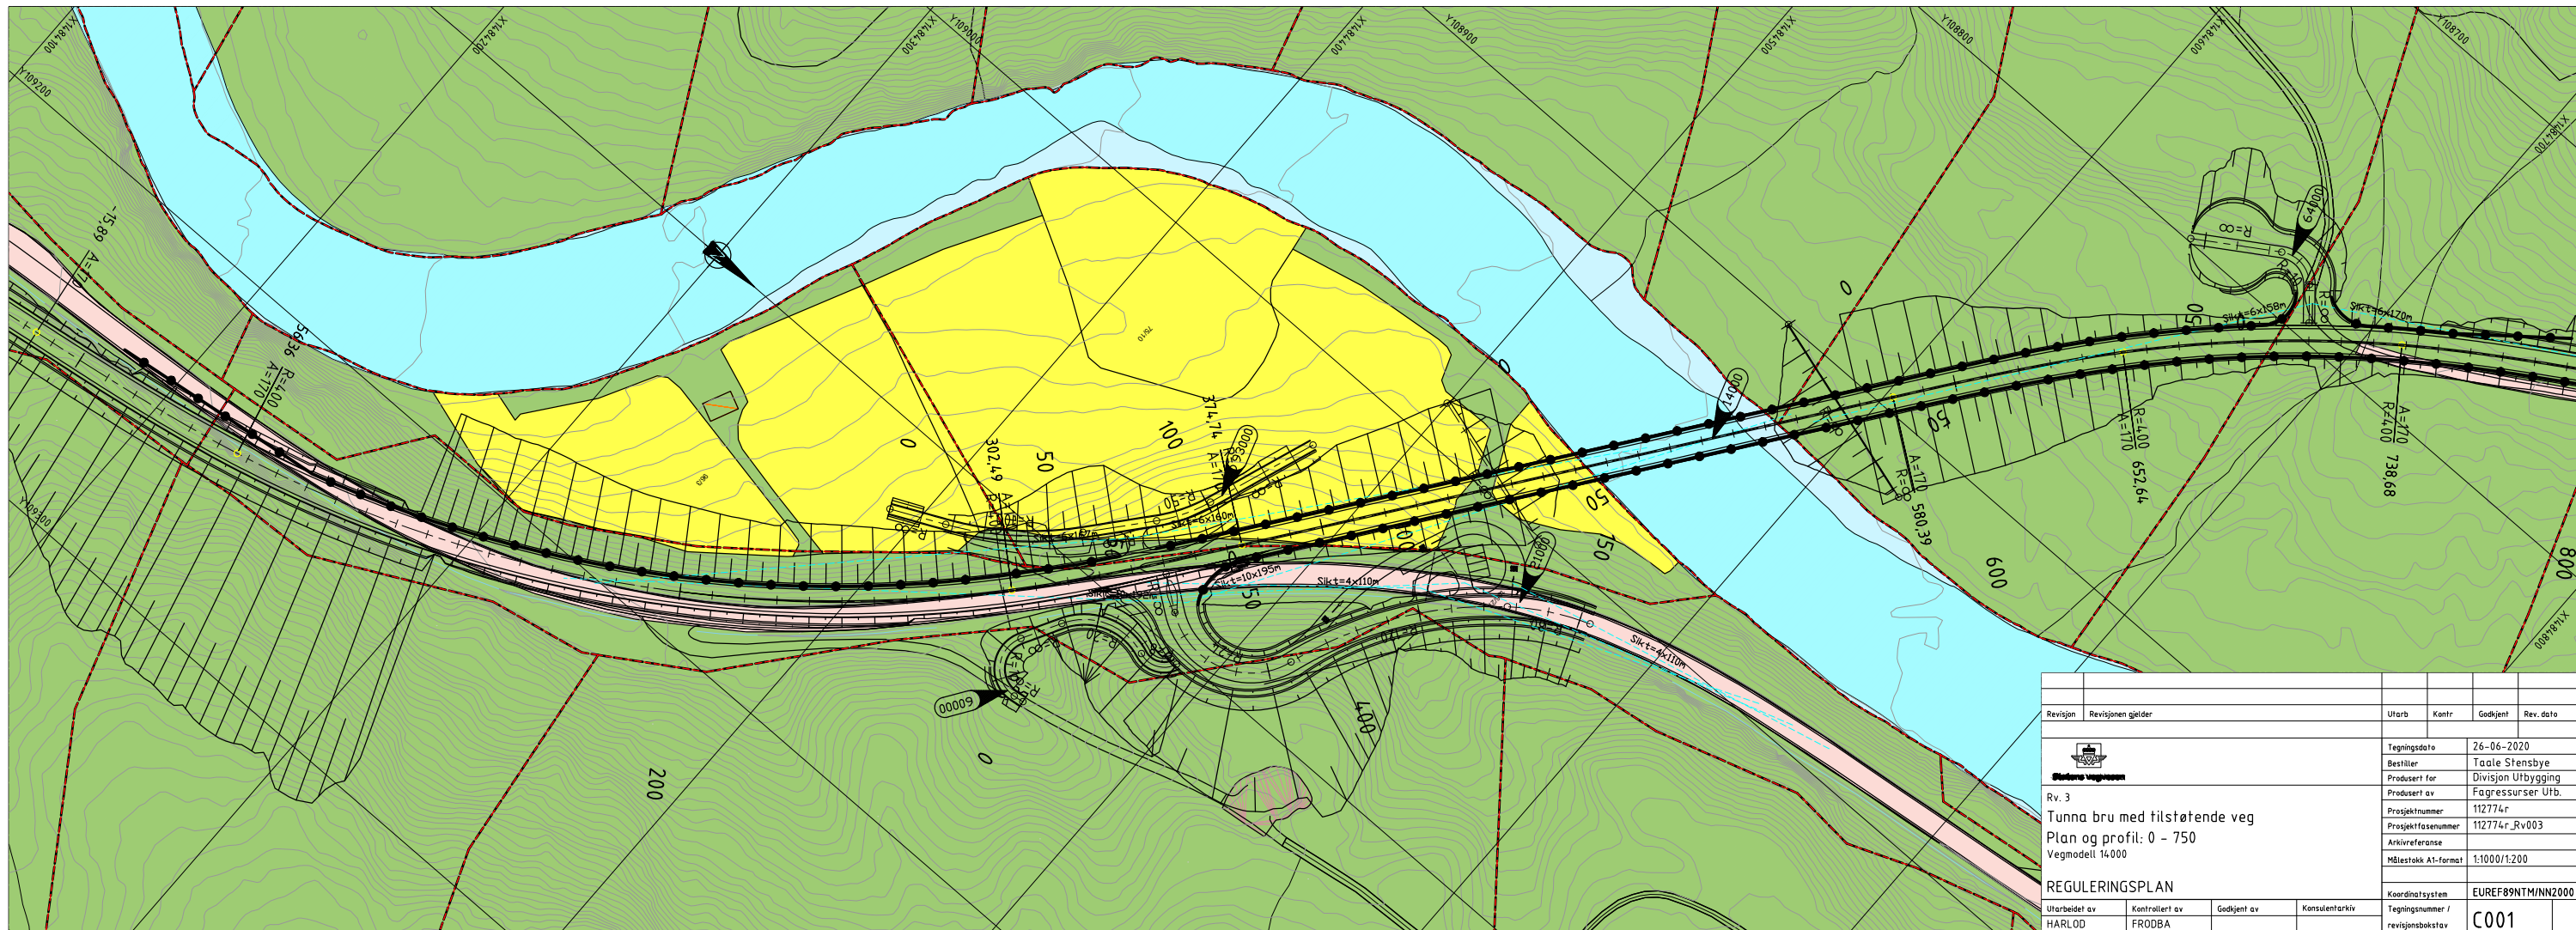

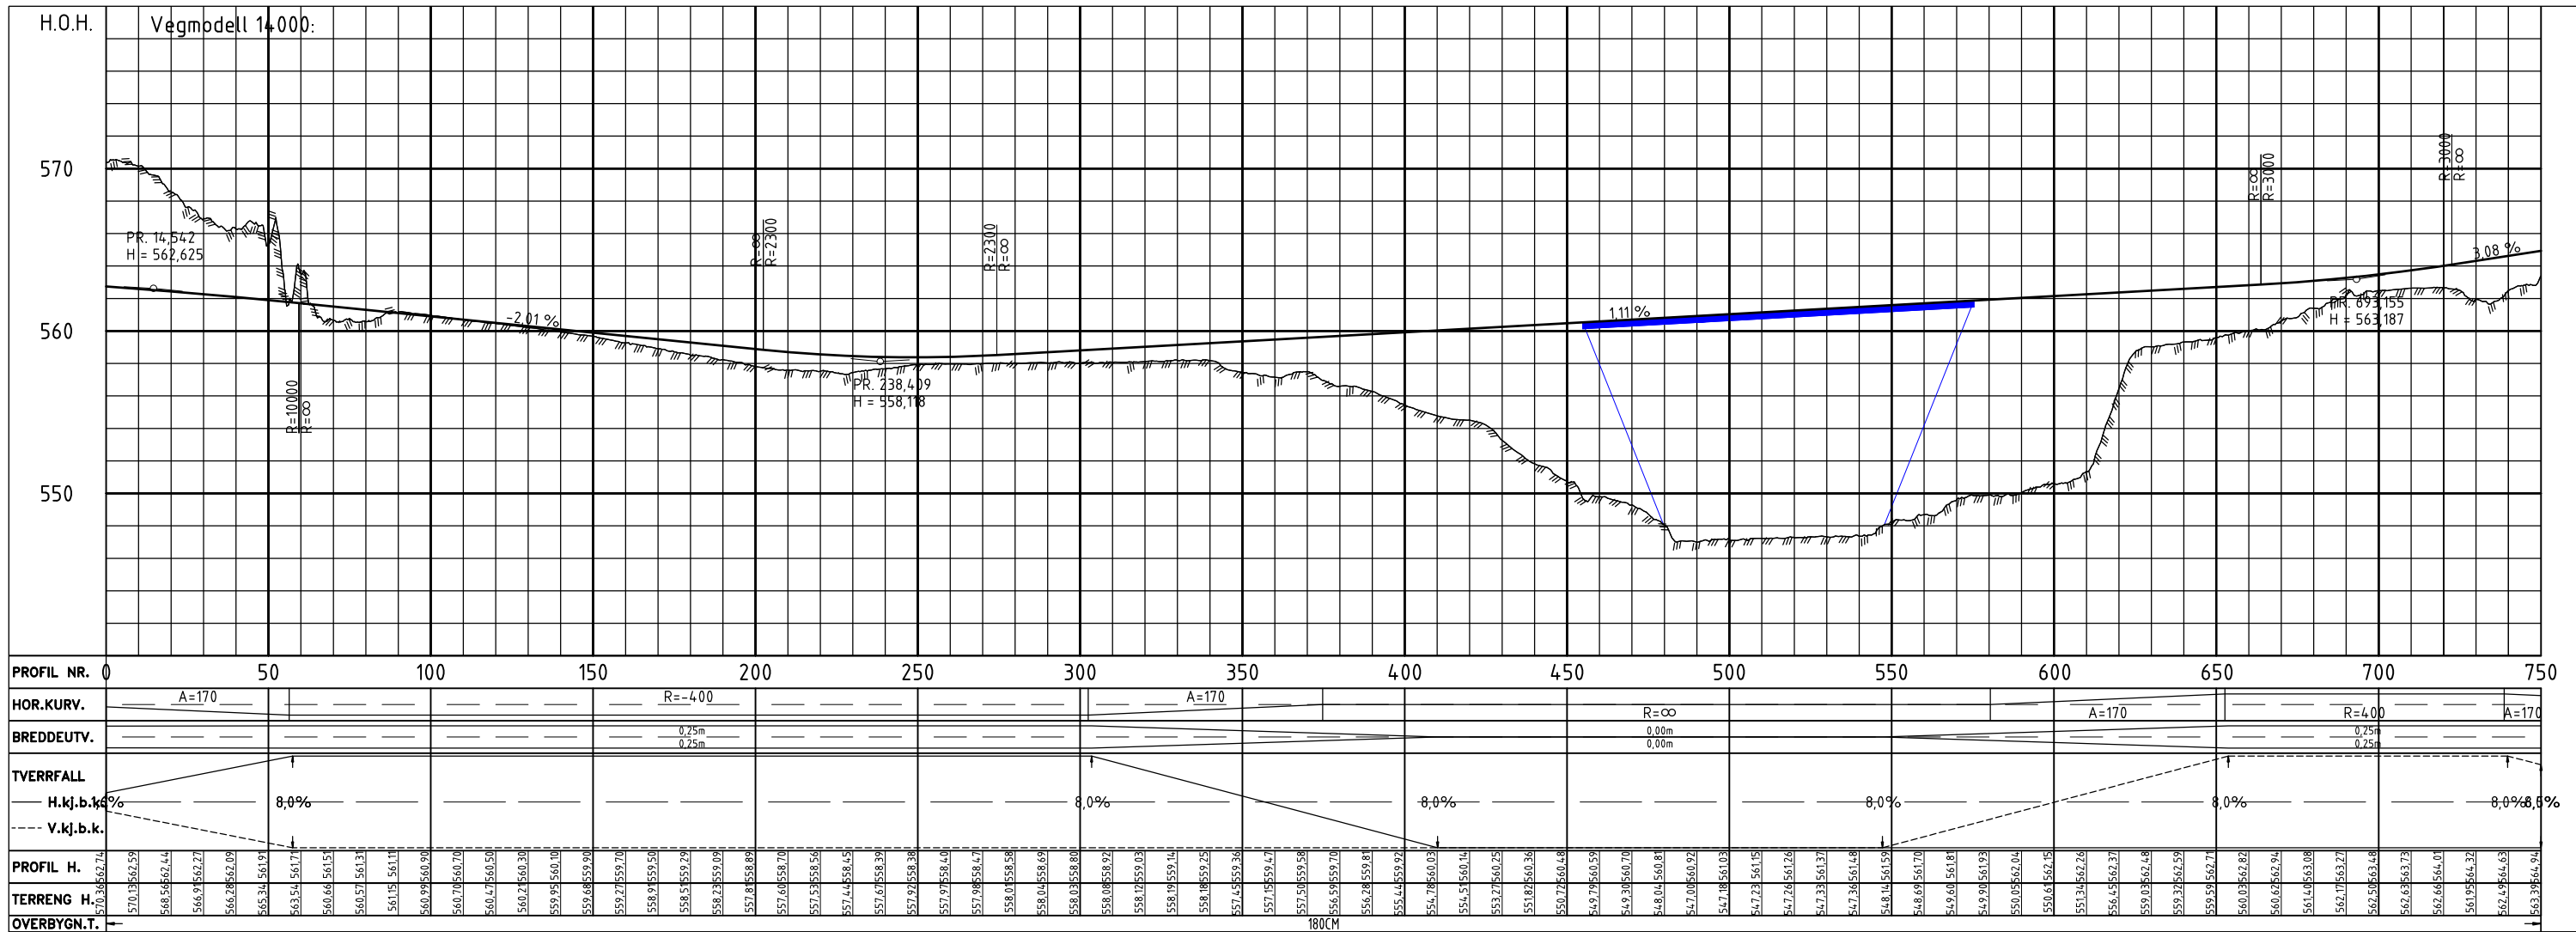

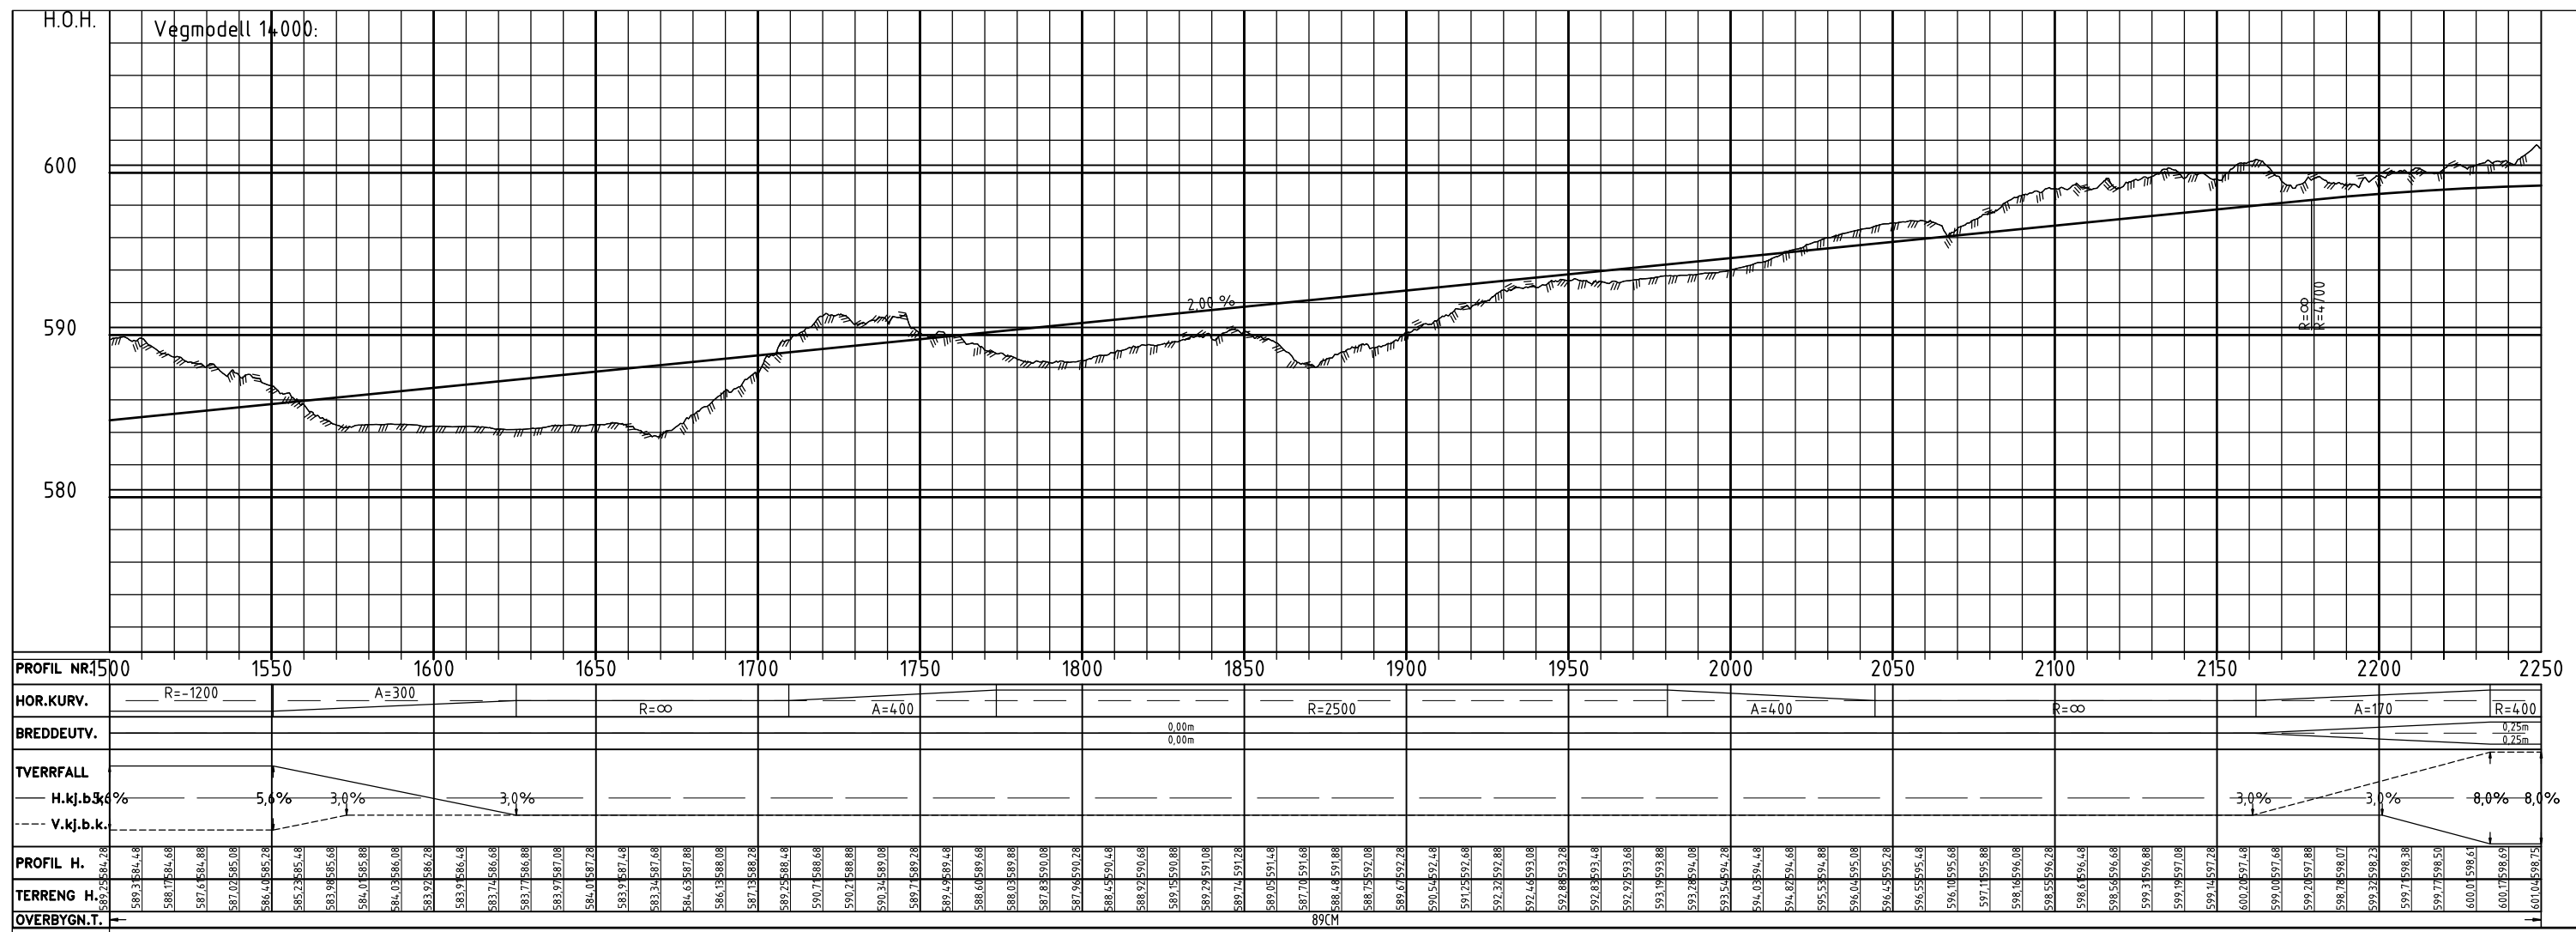

Revisjon	Revisjonen gjelder	Utarb	Kontr	Godkjent	Rev. dato
Rv. 3	Tunna bru med tilstøtende veg Plan og profil: 1500 - 2250 Vegmodell 1:4000				
REGULERINGSPLAN		Kartsystem: EUREF89NTM/NN2000			
Utarbeidet av	Kontrollert av	Godkjent av	Konsulentarkiv		
HARLOD	FRODBA		Tegningsnummer / revisjonsboksnavn: C003		

