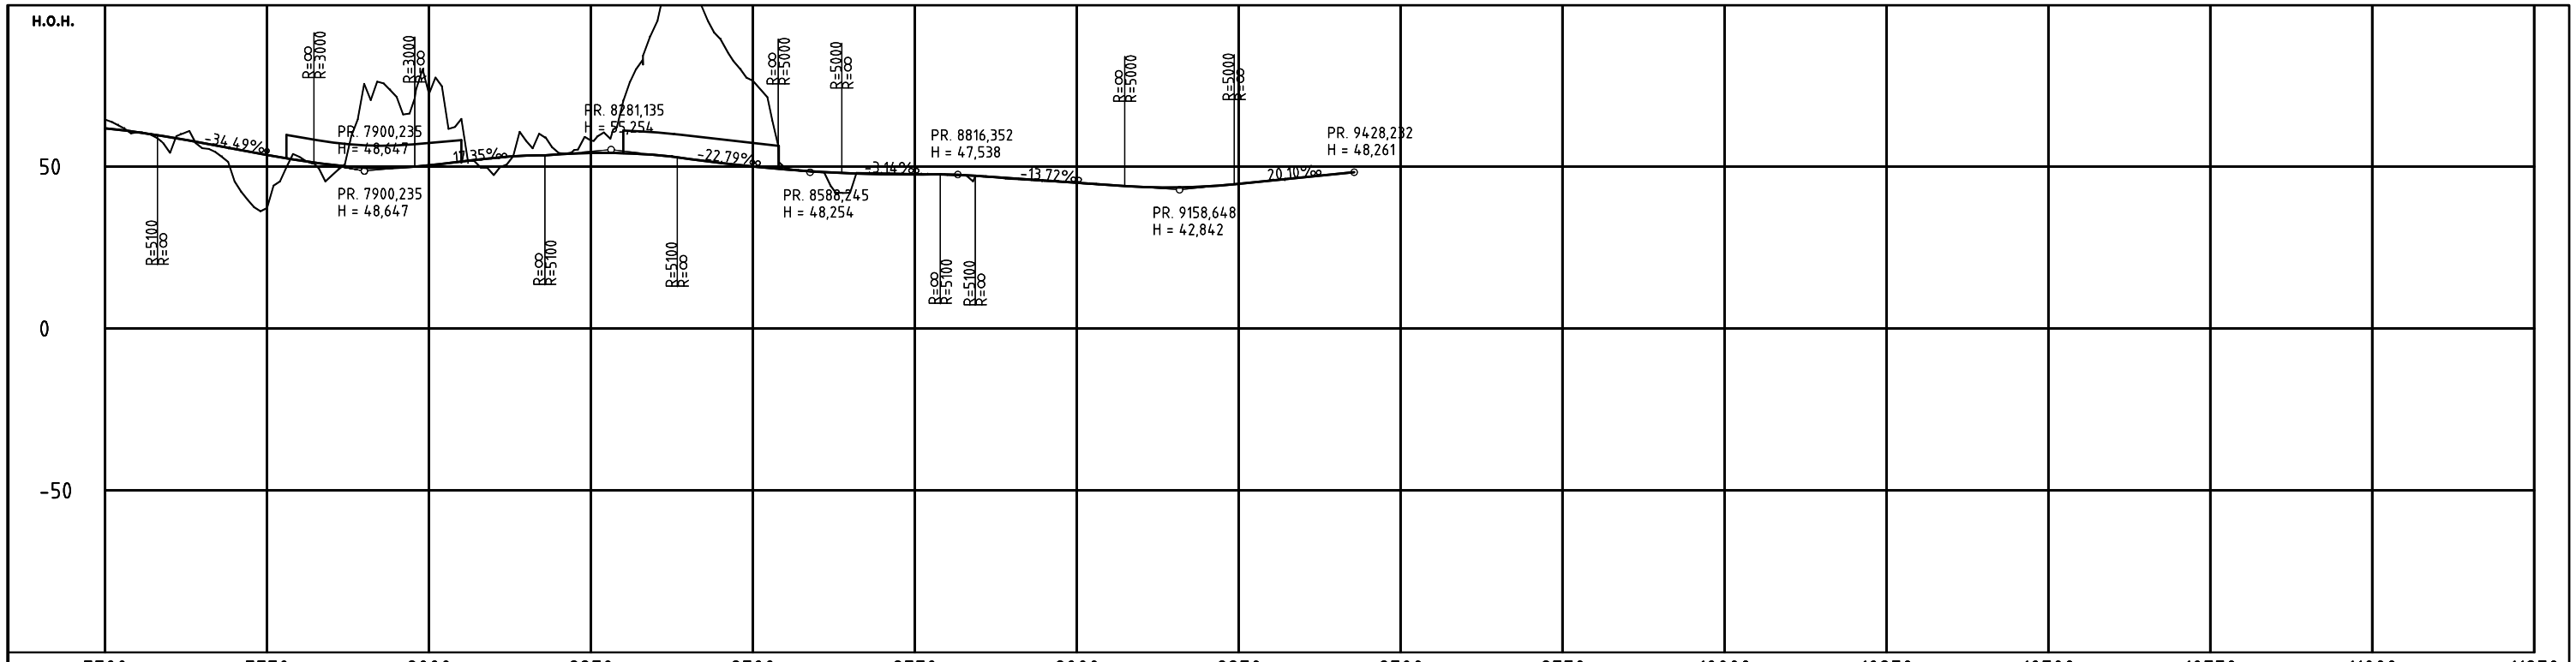

PROFIL NR	7500	7750	8000	8250	8500	8750	9000	9250	9500	9750	10000	10250	10500	10750	11000	11250
HOR.KURV.																
BREDDEUTV.																
TVERRFALL																
—— H.kj.b.k.																
– – V.kj.b.k.																
PROFIL H.	61,81	60,62 60,63	54,29 59,00	55,65 57,28	45,43 55,55	37,23 53,83	53,02 52,10	47,23 50,51	75,55 49,66	71,51 49,64	72,43 50,38	64,73 51,24	47,37 52,11	57,94 52,98	54,22 53,80	58,02 54,22
TERRENG H.	66,57	70,27 54,14	61,50 53,57	66,43 52,54	51,25 51,41	50,77 50,27	49,56 49,14	48,27 48,36	44,83 48,06	47,98 47,90	47,17 47,75	47,38 47,58	46,98 47,08	46,16 46,39	45,57 45,70	45,00 45,02
OVERBYGN.T.								43,71	43,54	43,86	44,68	45,68	46,69	47,69		

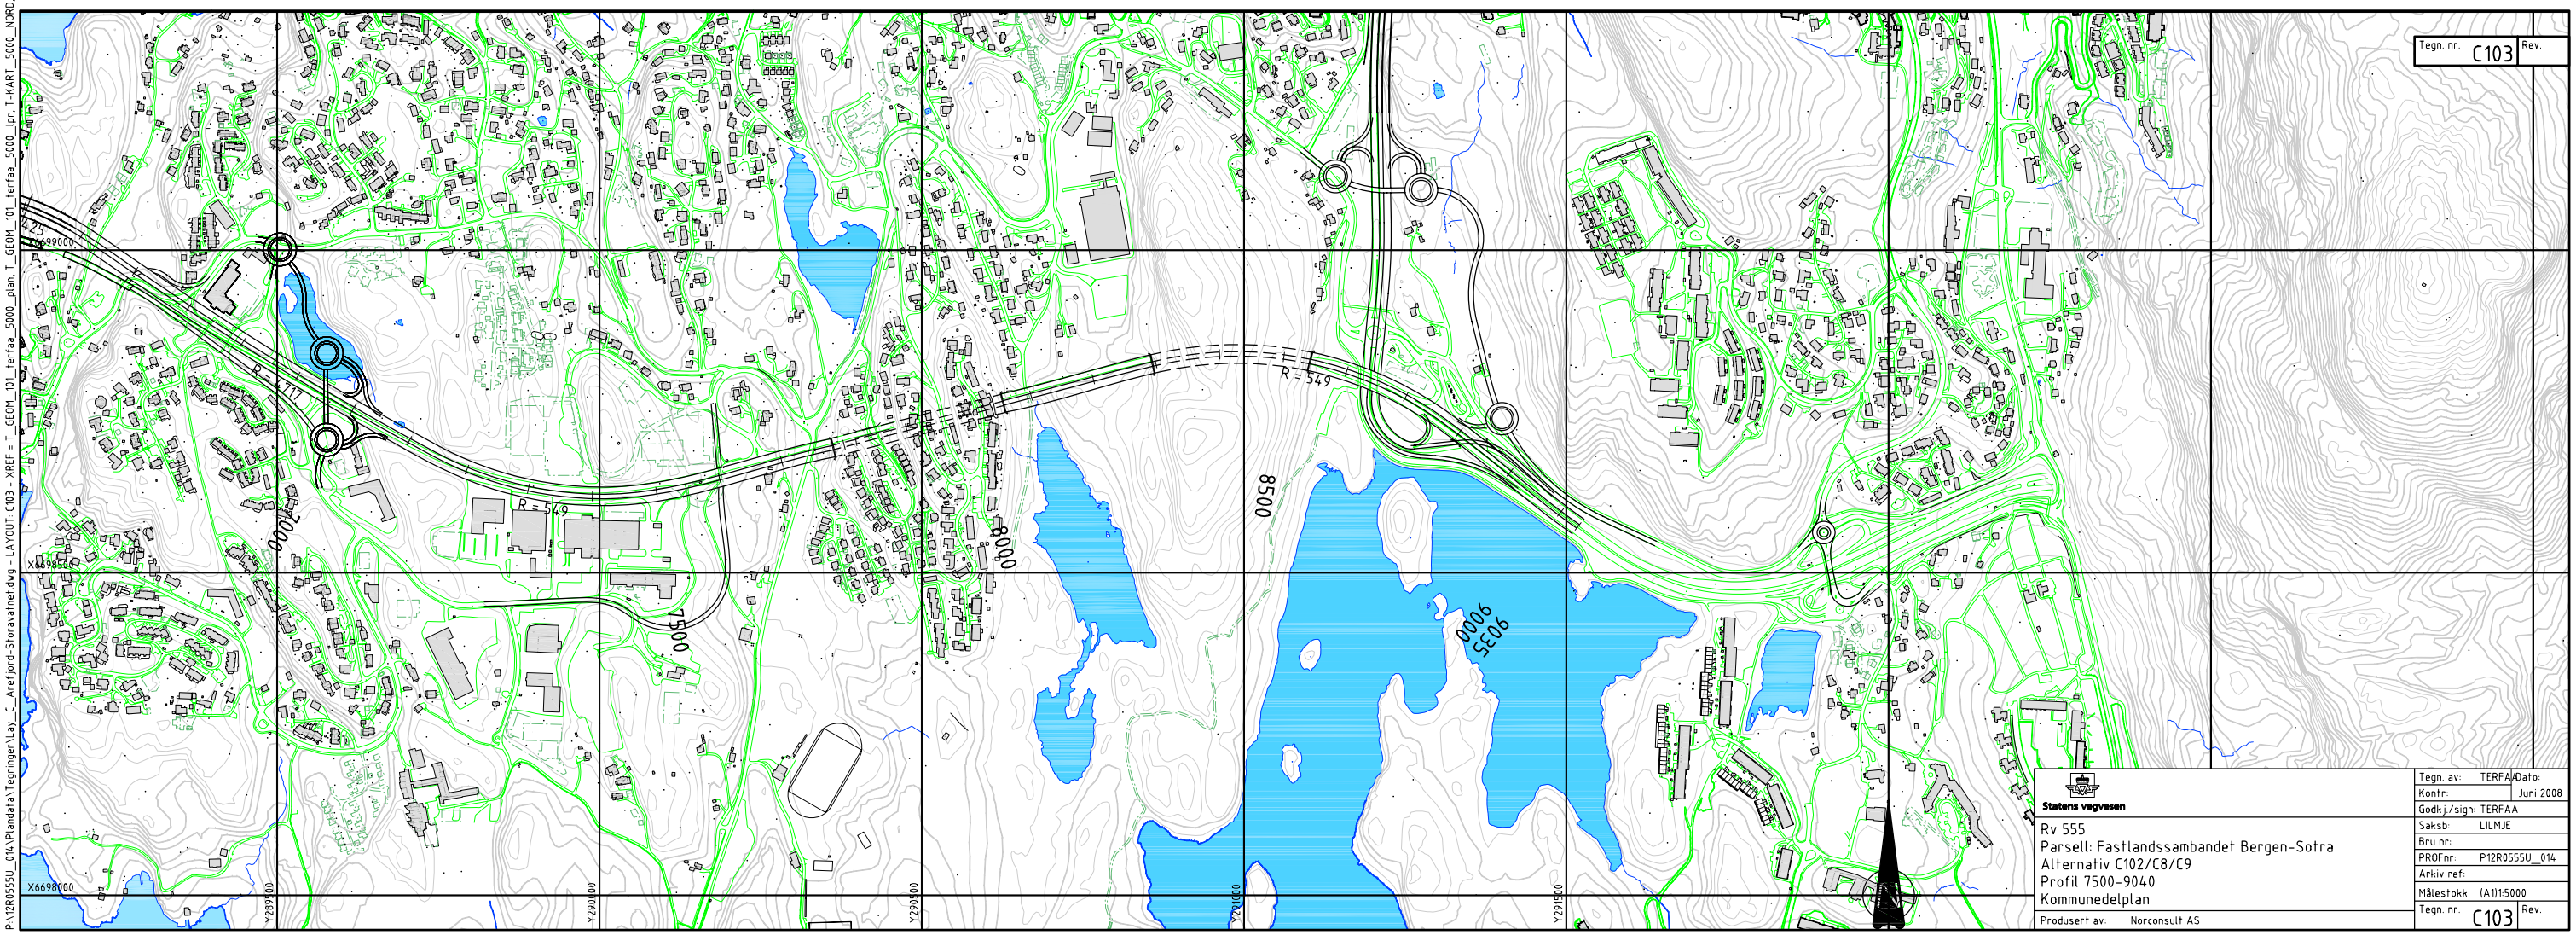

P:\12R0555U_014\Plandata\Tegninger\Lay_C_Arefjord-Storavatnet.dwg - LAYOUT: C103 - XREF = T_GEOM_101_terfaa_5000_plan, T_GEOM_101_terfaa_5000_lpr, T-KART_5000_NORD, Kryss_Storavatnet i C9, Kryss kollfveir

Tegn. nr. C103 Rev.

Statens vegvesen

Rv 555
Parsell: Fastlandssambandet Bergen-Sotra
Alternativ C102/C8/C9
Profil 7500-9040
Kommunedelplan

Tegn. av:	TERFAA	Dato:	
Kontr:			Juni 2008
Godkj./sign:	TERFAA		
Saksb:	LILMJE		
Bru nr:			
PROFnr:	P12R0555U_014		
Arkiv ref:			
Målestokk:	(A1)1:5000		
Tegn. nr.	C103	Rev.	
Produsert av:	Norconsult AS		