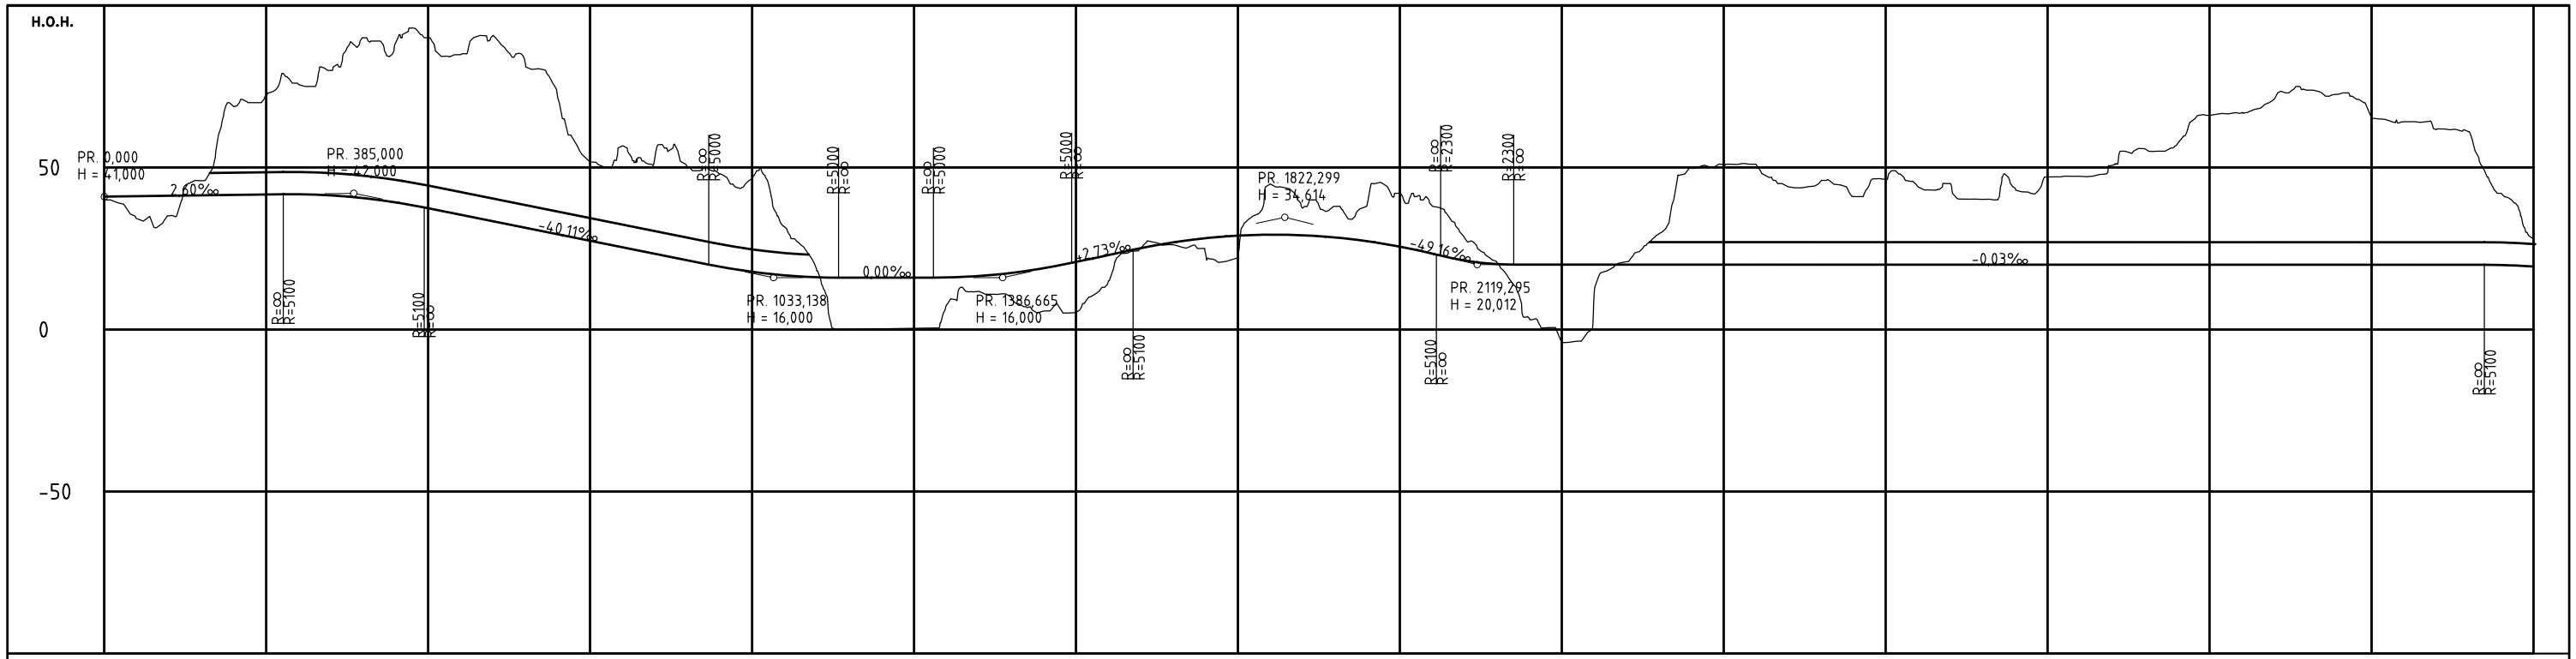

PROFIL NR.	0	250	500	750	1000	1250	1500	1750	2000	2250	2500	2750	3000	3250	3500	3750
HOR.KURV.																
BREDDEUTV.																
TVERRFALL																
H.kj.b.k.																
V.kj.b.k.																
PROFIL H.	41,65	41,52	41,39	41,26	41,13	41,00	40,53	40,37	39,36	38,38	37,36	36,35	35,35	34,35	33,36	32,36
TERRENG H.	72,00	68,75	45,87	35,04	34,23	44,00	90,00	88,58	90,00	84,81	81,76	90,74	56,69	53,18	50,21	48,00
OVERBYGN.T.																

PROFIL NR.	3750	4000	4250	4500	4750	5000	5250	5500	5750	6000	6250	6500	6750	7000	7250	7500
HOR.KURV.																
BREDDEUTV.																
TVERRFALL																
H.kj.b.k.																
V.kj.b.k.																
PROFIL H.	19,99	19,99	19,99	19,99	19,99	19,98	19,98	19,98	19,98	19,97	19,97	19,97	19,96	19,96	19,96	19,89
TERRENG H.	66,04	66,93	71,11	73,84	72,63	65,20	64,12	61,64	61,03	62,00	28,00	19,39				
OVERBYGN.T.																

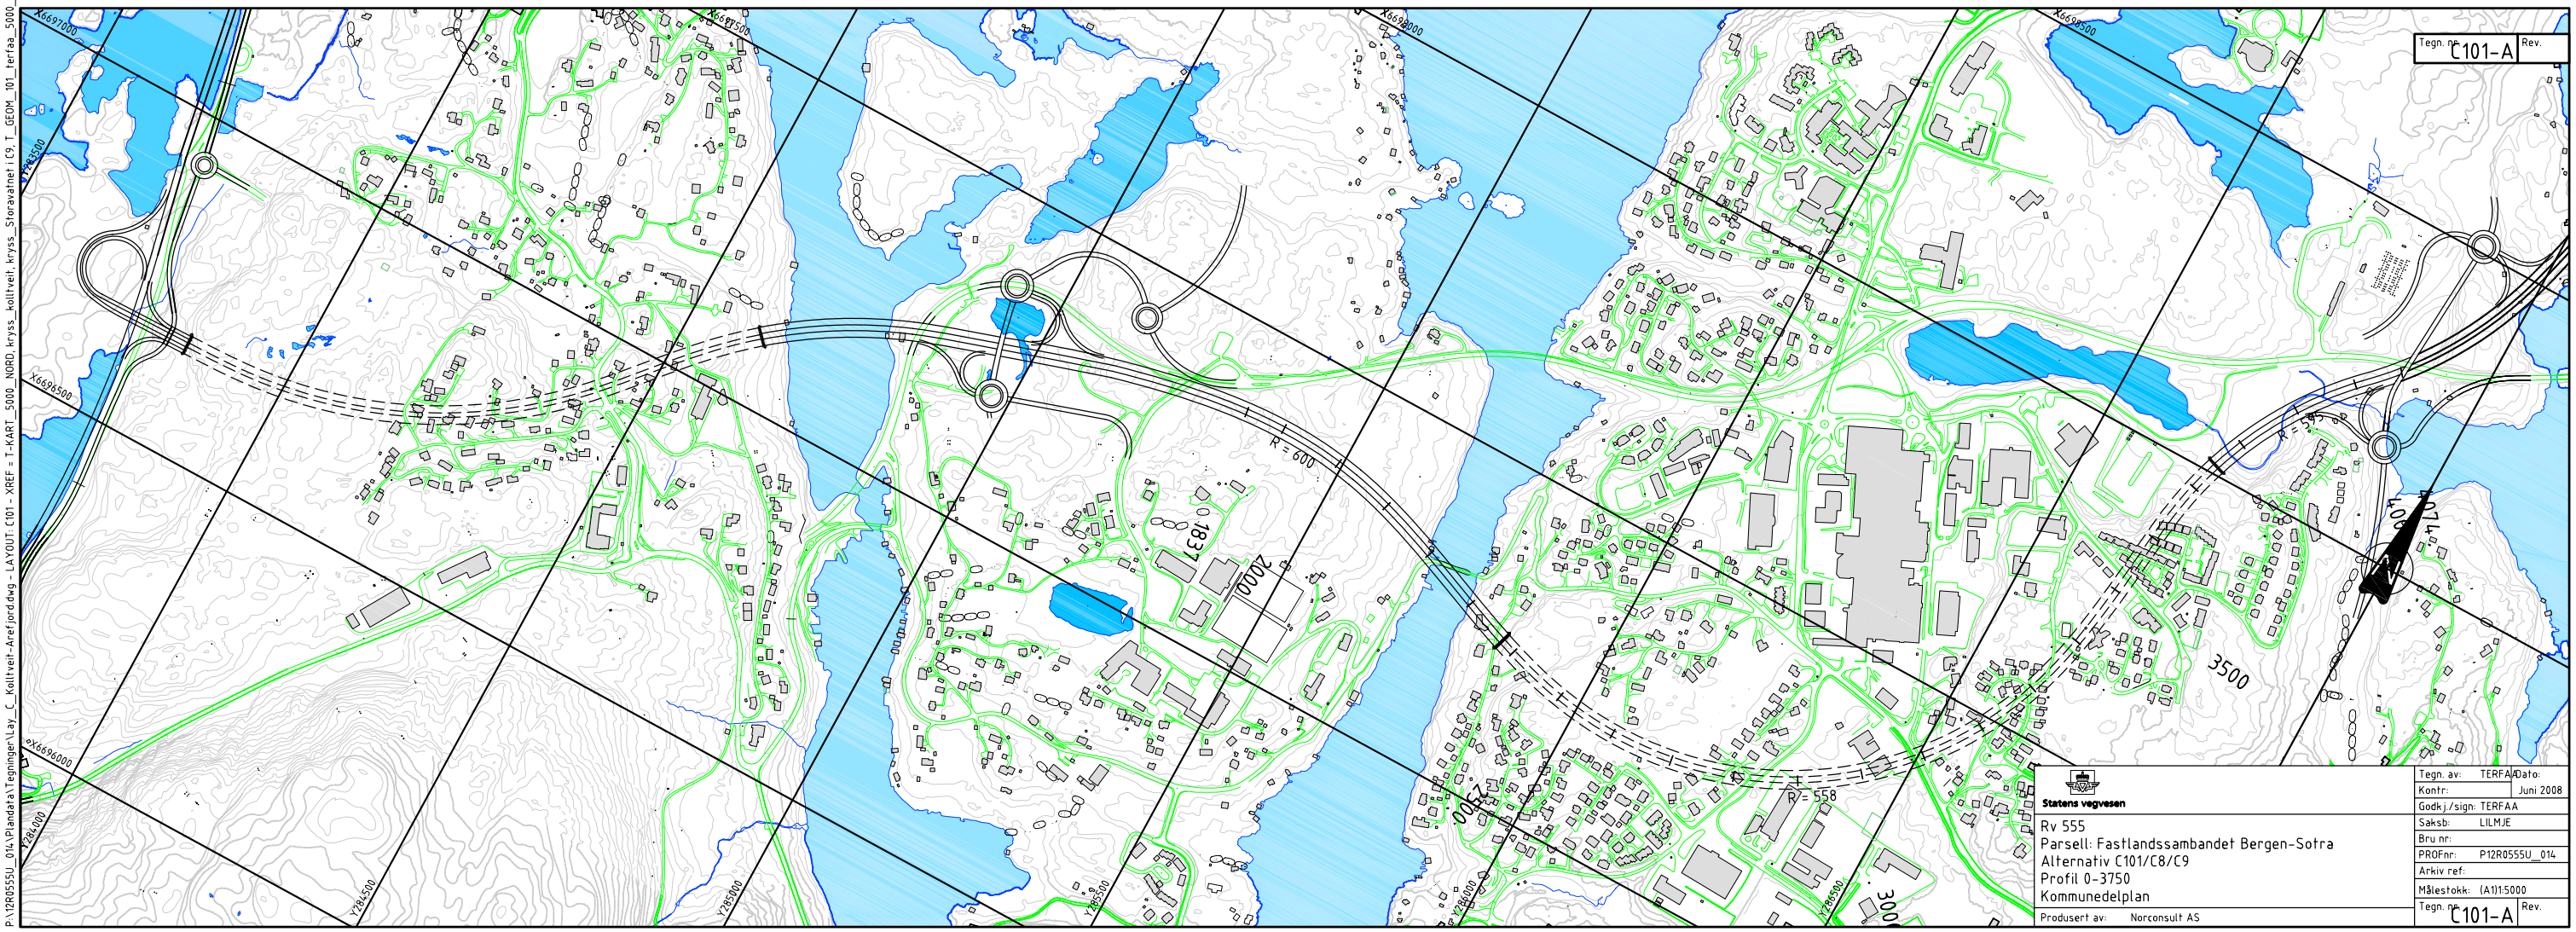

Tegn. nr. C101-A Rev.

Statens vegvesen

Rv 555
Parsell: Fastlandssambandet Bergen-Sotra
Alternativ C101/C8/C9
Profil 0-3750
Kommunedelplan

Tegn. av:	TERFAA	Dato:	Juni 2008
Kontr:			
Godkj./sign:	TERFAA		
Saksb:	LILMJE		
Bru nr:			
PROFnr:	P12R0555U_014		
Arkiv ref:			
Målestokk:	(A1)1:5000		
Tegn. nr.	C101-A	Rev.	
Produsert av:	Norconsult AS		

P:\12R0555U_014\Plandata\Tegninger\Lay_C_Kollvei-Arefjord.dwg - LAYOUT C101 - XREF = T-KART_5000_NORD, krys_kollvei, krys_Storavatnet C9, T_GEOM_101_terfaa_5000_lpr, T_GEOM_101_terfaa_5000_plan