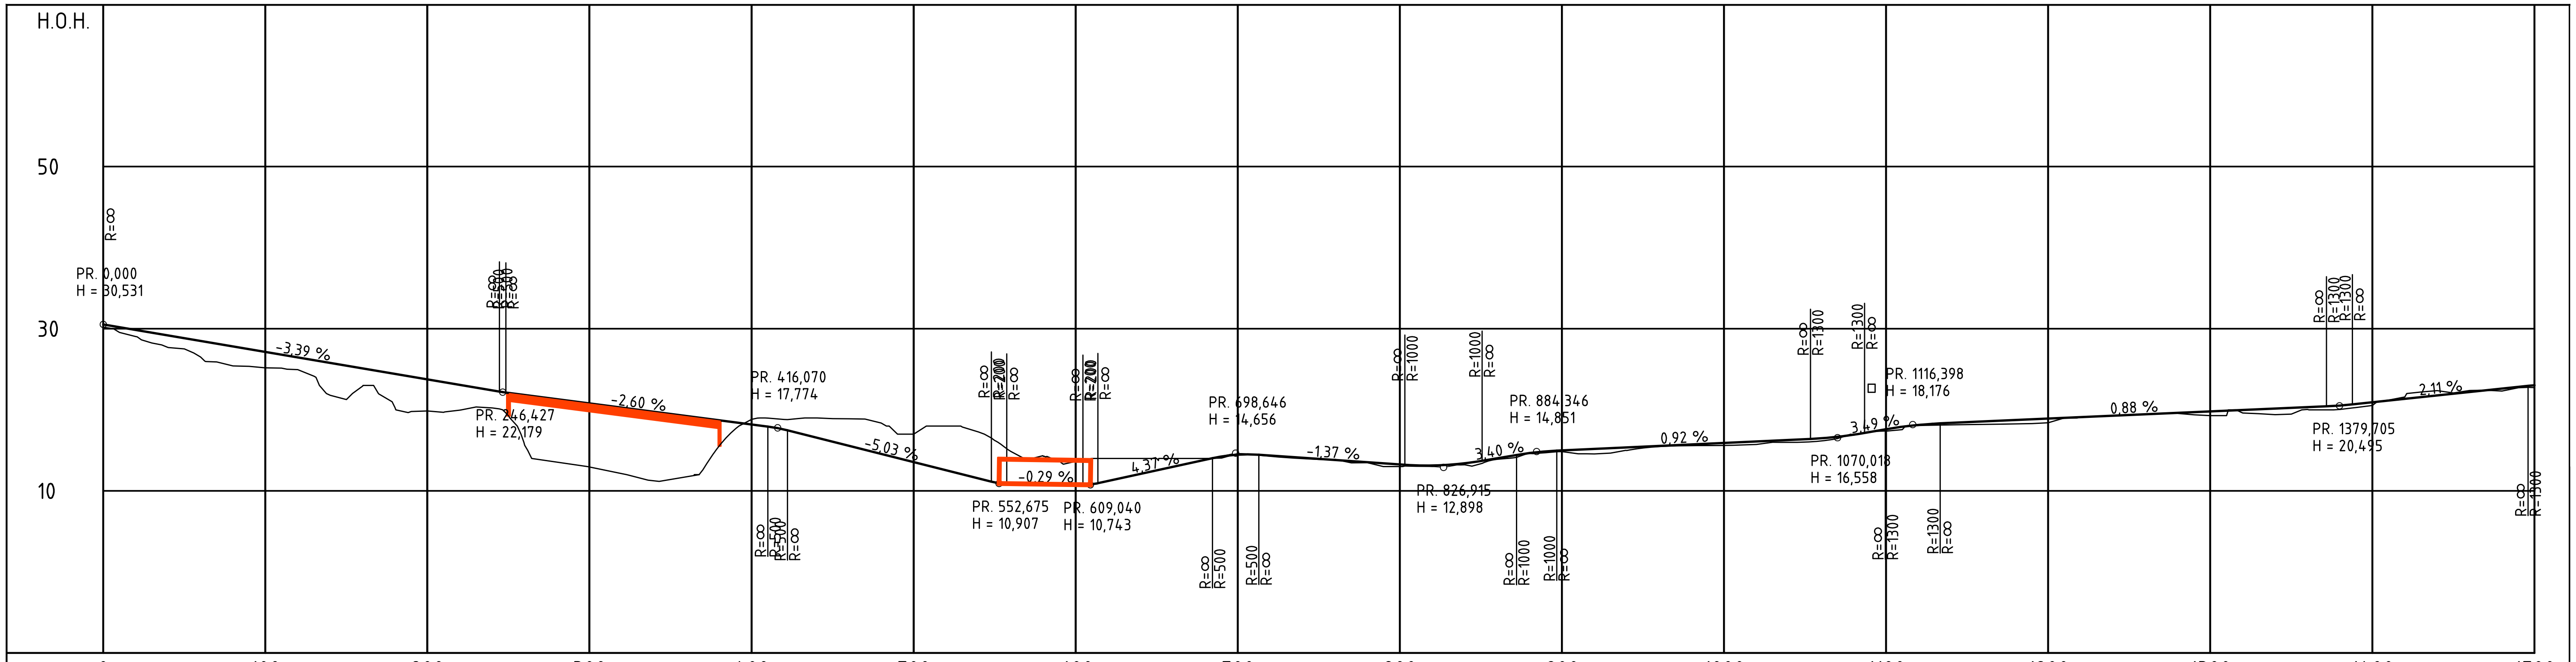

PROFIL NR.: 0, 100, 200, 300, 400, 500, 600, 700, 800, 900, 1000, 1100, 1200, 1300, 1400, 1500

HOR.KURV.: R=671, R=-200, R=∞, R=200, R=554, R=100, R=-100, R=∞, R=-100, R=150, R=-3060, R=-200, R=200, R=-200, R=-763, R=-857

BREDDEUTV.

TVERRFALL
— H.kj.b. 3,0%
---- V.kj.b.k. 3,0%

PROFIL H.	TERRENG H.
30,53	30,19
29,85	29,04
29,18	27,68
28,50	26,51
27,82	25,42
27,14	25,17
26,46	24,95
25,79	21,78
25,11	22,93
24,43	20,26
23,75	19,86
23,07	19,97
22,40	20,23
21,83	15,62
21,31	17,77
20,79	13,35
20,27	13,00
19,75	18,01
19,23	12,16
18,71	15,53
18,19	18,83
17,57	18,81
16,57	19,00
15,57	18,89
14,56	18,37
13,55	17,00
12,55	18,00
11,54	17,27
10,89	14,86
10,83	14,25
10,77	13,64
11,22	14,00
12,10	14,00
12,97	14,00
13,84	14,00
14,47	14,62
14,36	14,27
14,09	14,00
13,82	13,87
13,54	13,47
13,27	13,00
13,14	13,02
13,40	13,22
14,02	13,90
14,67	14,62
15,00	14,84
15,18	14,57
15,36	14,97
15,55	15,47
15,73	15,57
15,91	15,62
16,10	15,72
16,28	15,98
16,48	16,16
16,92	16,88
17,60	17,37
18,14	18,05
18,38	18,13
18,56	18,21
18,74	18,23
18,91	18,40
19,09	19,13
19,26	19,31
19,44	19,41
19,62	19,56
19,79	19,28
19,97	19,60
20,15	19,40
20,32	20,04
20,52	20,04
20,92	20,53
21,35	21,58
21,77	22,36
22,19	22,39
22,61	22,31
23,03	22,73

OVERBYGN.T.

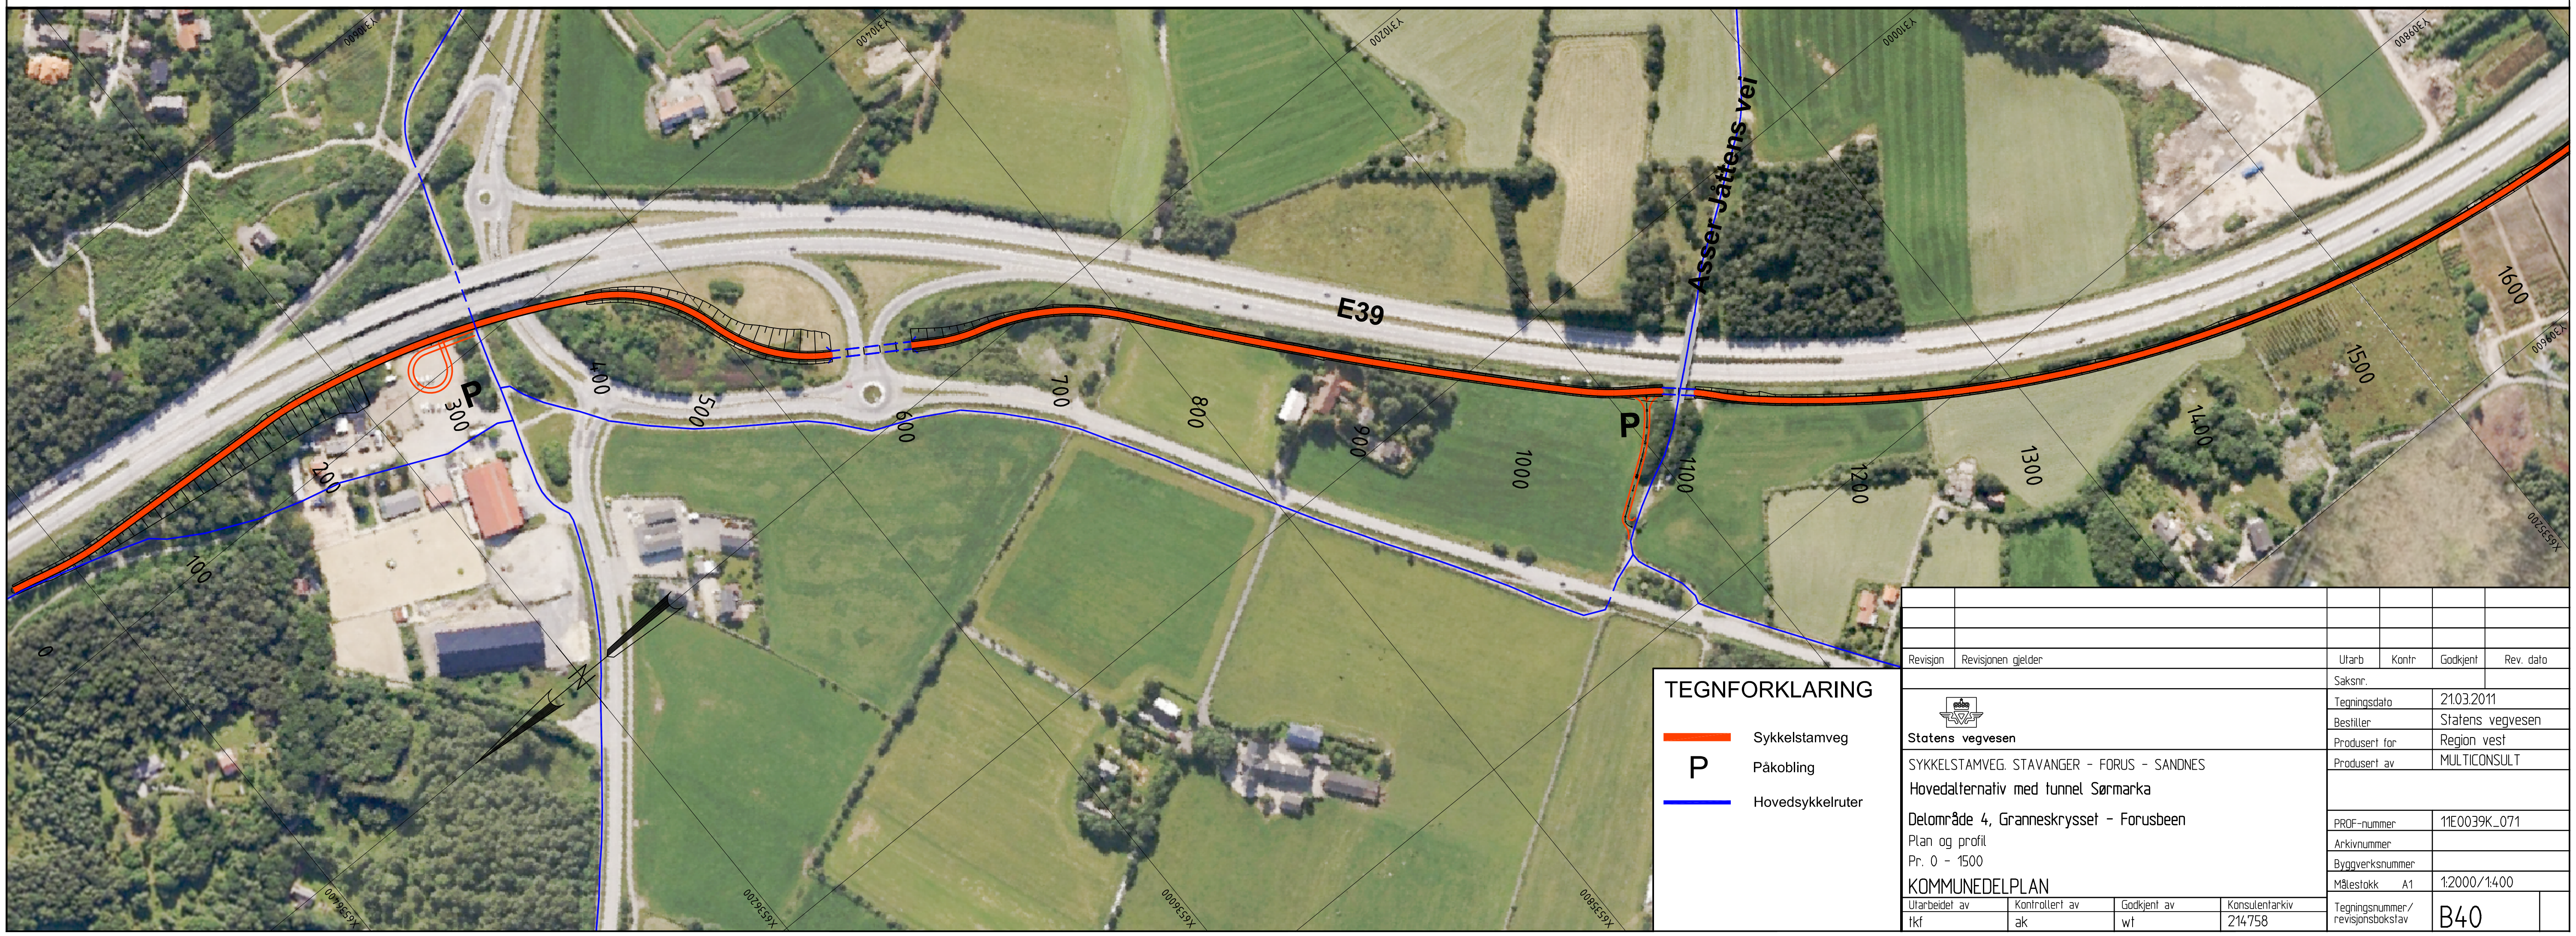

TEGNFORKLARING

- Sykkelstamveg
- P Påkobling
- Hovedsykkelruter

Revisjon	Revisjonen gjelder	Utarb	Kontr	Godkjent	Rev. dato

Statens vegvesen

SYKKELSTAMVEG. STAVANGER - FORUS - SANDNES
Hovedalternativ med tunnel Sørmarka
Delområde 4, Granneskrysset - Forusbeen
Plan og profil
Pr. 0 - 1500
KOMMUNEDELPLAN

Utarbeidet av	Kontrollert av	Godkjent av	Konsulentarkiv
tkf	ak	wt	214758

Saksnr.	
Tegningsdato	21.03.2011
Bestiller	Statens vegvesen
Produsert for	Region vest
Produsert av	MULTICONSULT
PROF-nummer	11E0039K_071
Arkivnummer	
Byggverksnummer	
Målestokk A1	1:2000/1:400
Tegningsnummer/ revisjonsbokstav	B40