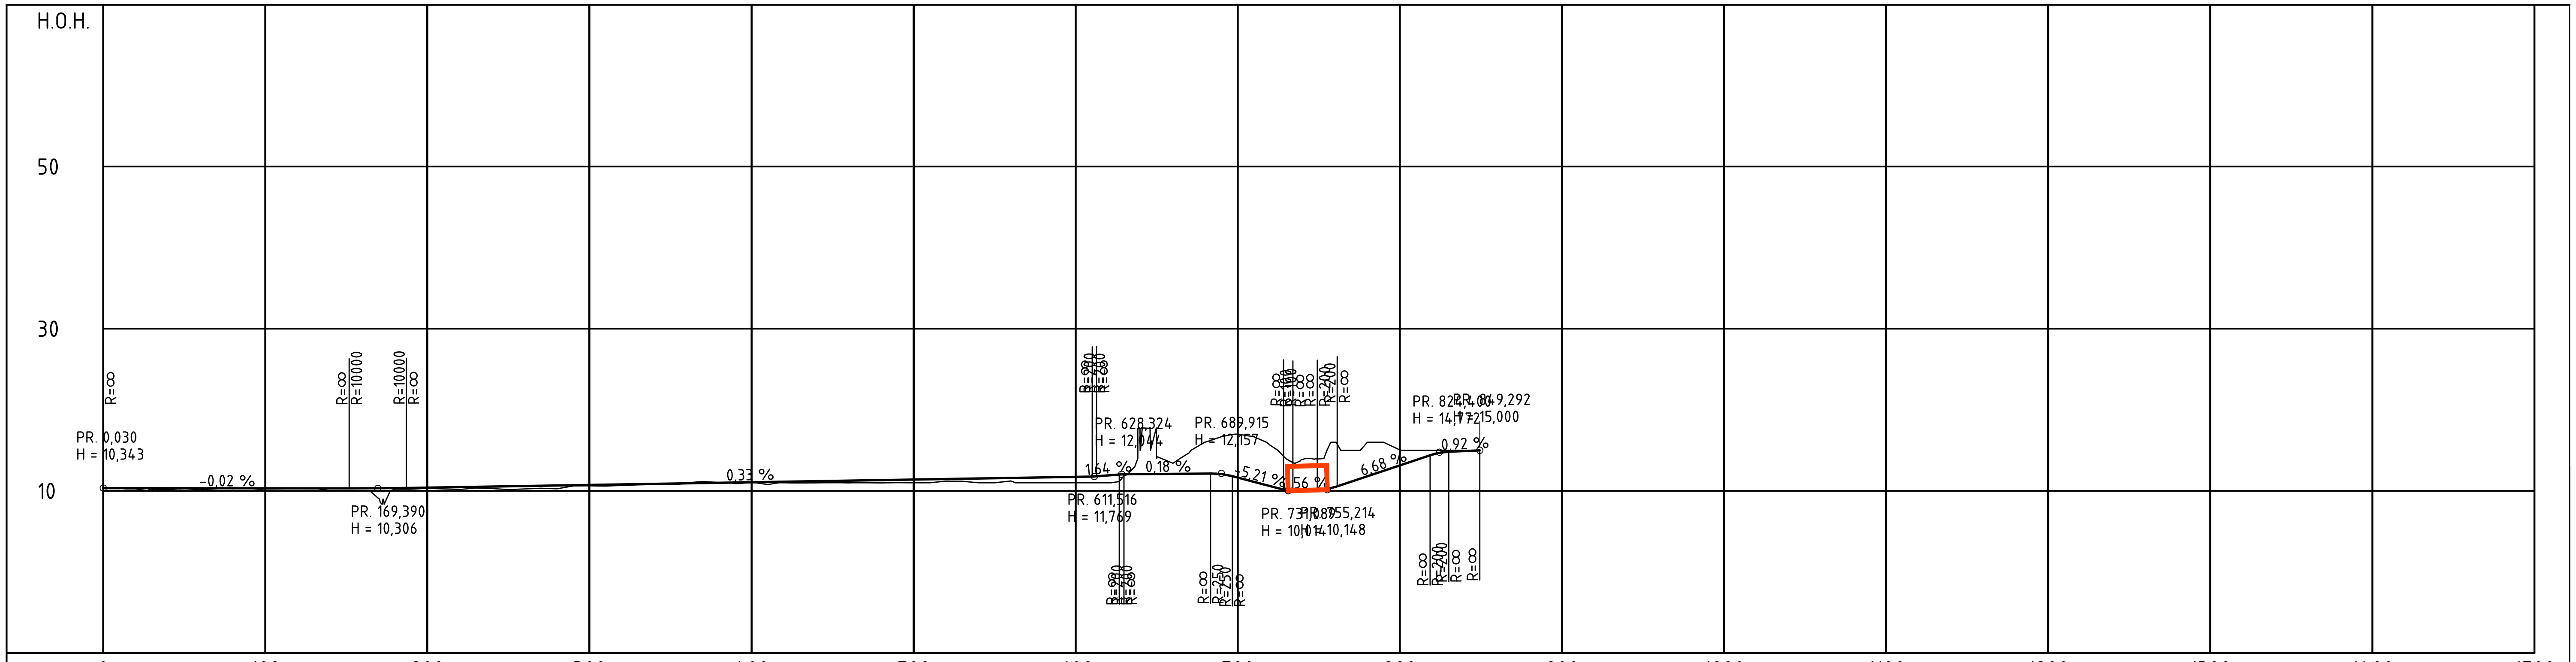

PROFIL NR.	0	100	200	300	400	500	600	700	800	900	1000	1100	1200	1300	1400	1500

HOR.KURV.: R=∞ · R=831 · R=∞ · R=1468 · R=-200 · R=200 · R=∞ · R=40 · R=∞ · R=-40 · R=50

BREDDEUTV.

TVERRFALL
H.kj.b.k.
V.kj.b.k.

OVERBYGN.T.

PROFIL H.	TERRENG H.
10,34	
10,34	10,24
10,33	10,13
10,33	10,12
10,33	10,05
10,32	10,22
10,32	10,30
10,31	10,00
10,31	10,00
10,34	10,20
10,41	10,33
10,47	10,17
10,54	10,29
10,61	10,23
10,67	10,26
10,74	10,63
10,80	10,67
10,87	10,80
10,94	10,98
11,00	11,04
11,07	11,01
11,14	11,01
11,20	10,99
11,27	10,99
11,33	10,99
11,40	11,00
11,47	11,20
11,53	11,00
11,60	11,23
11,66	11,00
11,73	11,00
11,91	11,00
12,07	15,13
12,10	13,41
12,14	16,01
11,63	16,99
10,59	15,63
10,06	13,87
10,47	16,00
11,81	16,00
13,14	15,06
14,48	15,00
14,92	15,00
15,00	

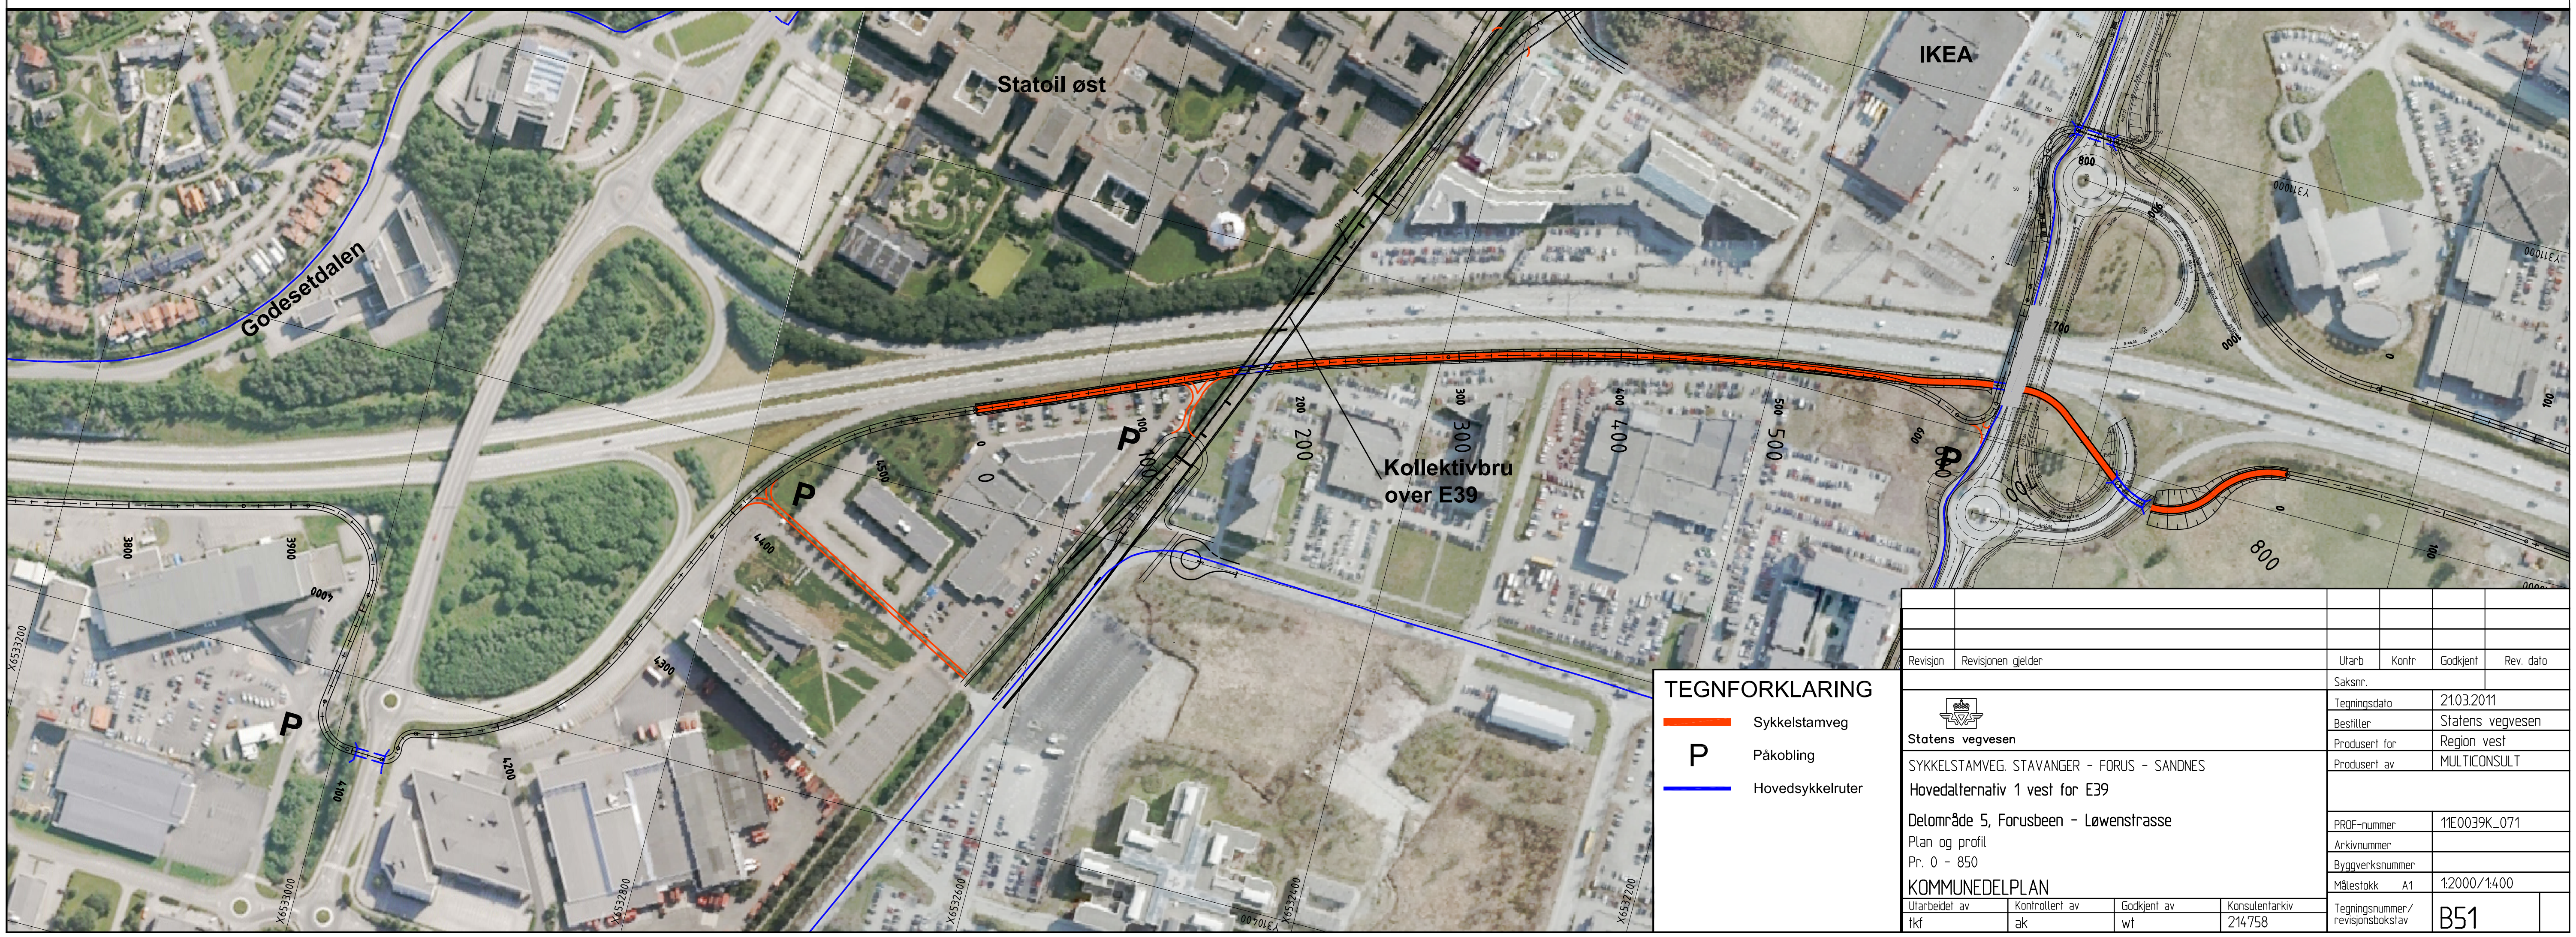

TEGNFORKLARING

- Sykkelstamveg
- P Påkobling
- Hovedsykkelruter

Revisjon	Revisjonen gjelder	Utarb	Kontr	Godkjent	Rev. dato

Statens vegvesen

SYKKELSTAMVEG. STAVANGER - FORUS - SANDNES

Hovedalternativ 1 vest for E39

Delområde 5, Forusbeen - Løwenstrasse

Plan og profil

Pr. 0 - 850

KOMMUNEDELPLAN

Utarbeidet av	Kontrollert av	Godkjent av	Konsulentarkiv
tkf	ak	wt	214758

Saksnr.	
Tegningsdato	21.03.2011
Bestiller	Statens vegvesen
Produsert for	Region vest
Produsert av	MULTICONSULT
PROF-nummer	11E0039K_071
Arkivnummer	
Byggverksnummer	
Målestokk A1	1:2000/1:400
Tegningsnummer/ revisjonsbokstav	B51