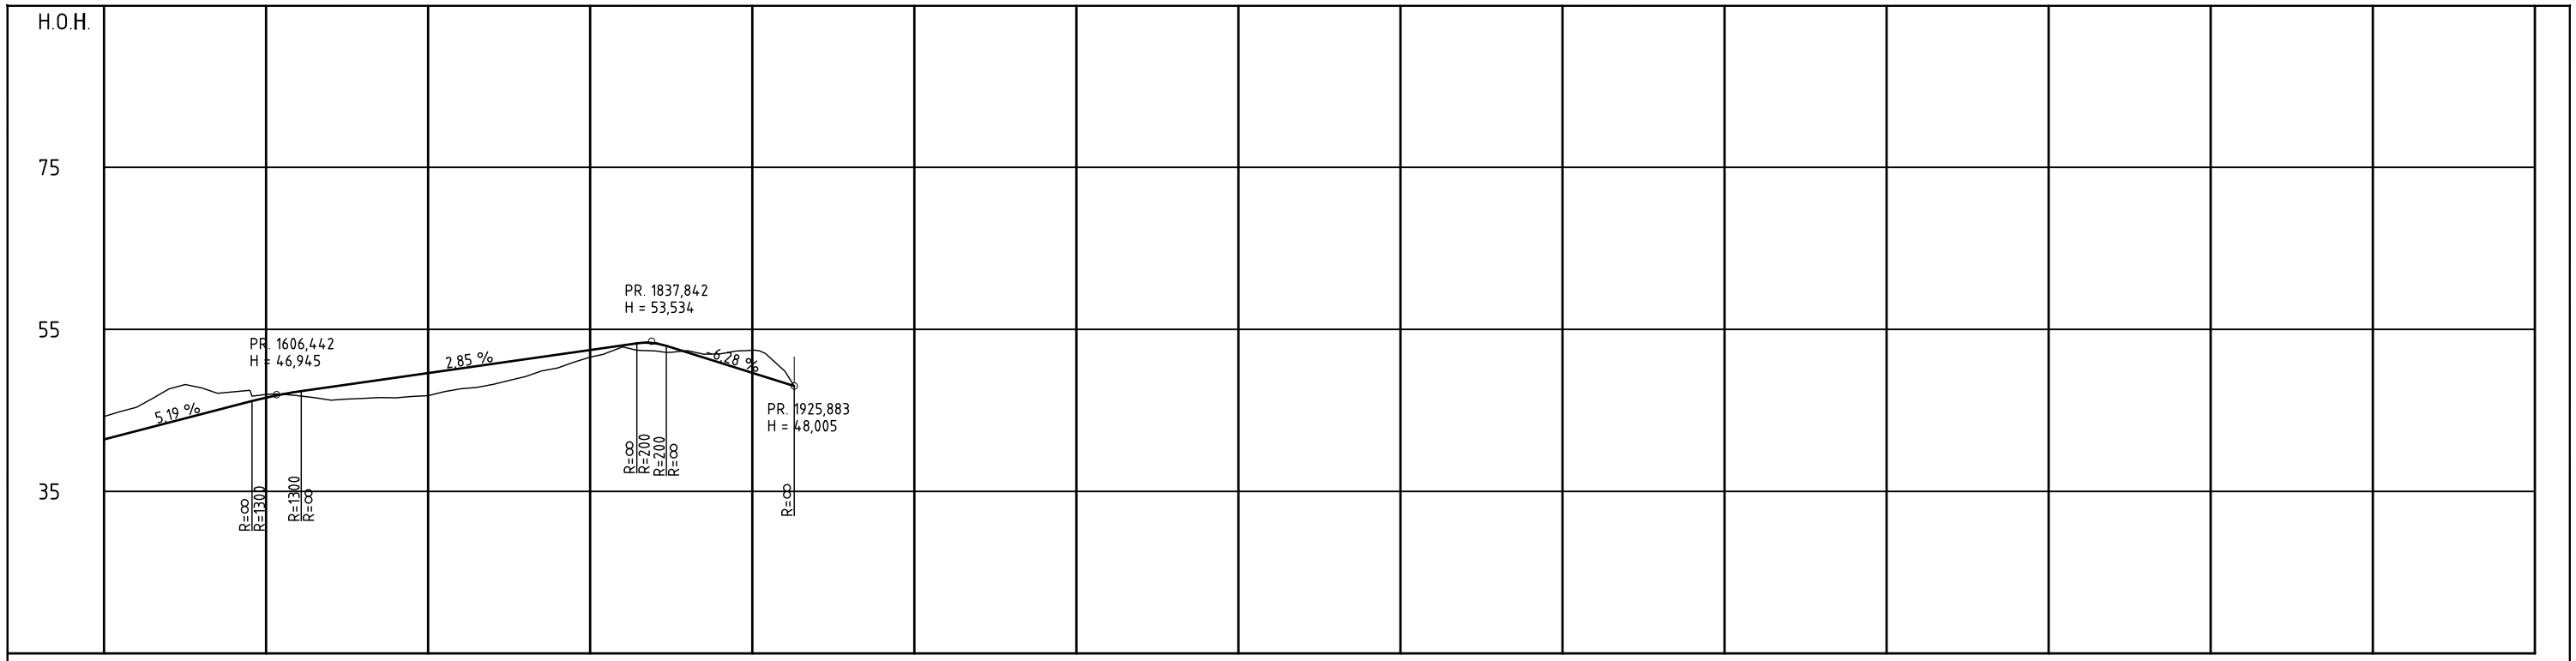

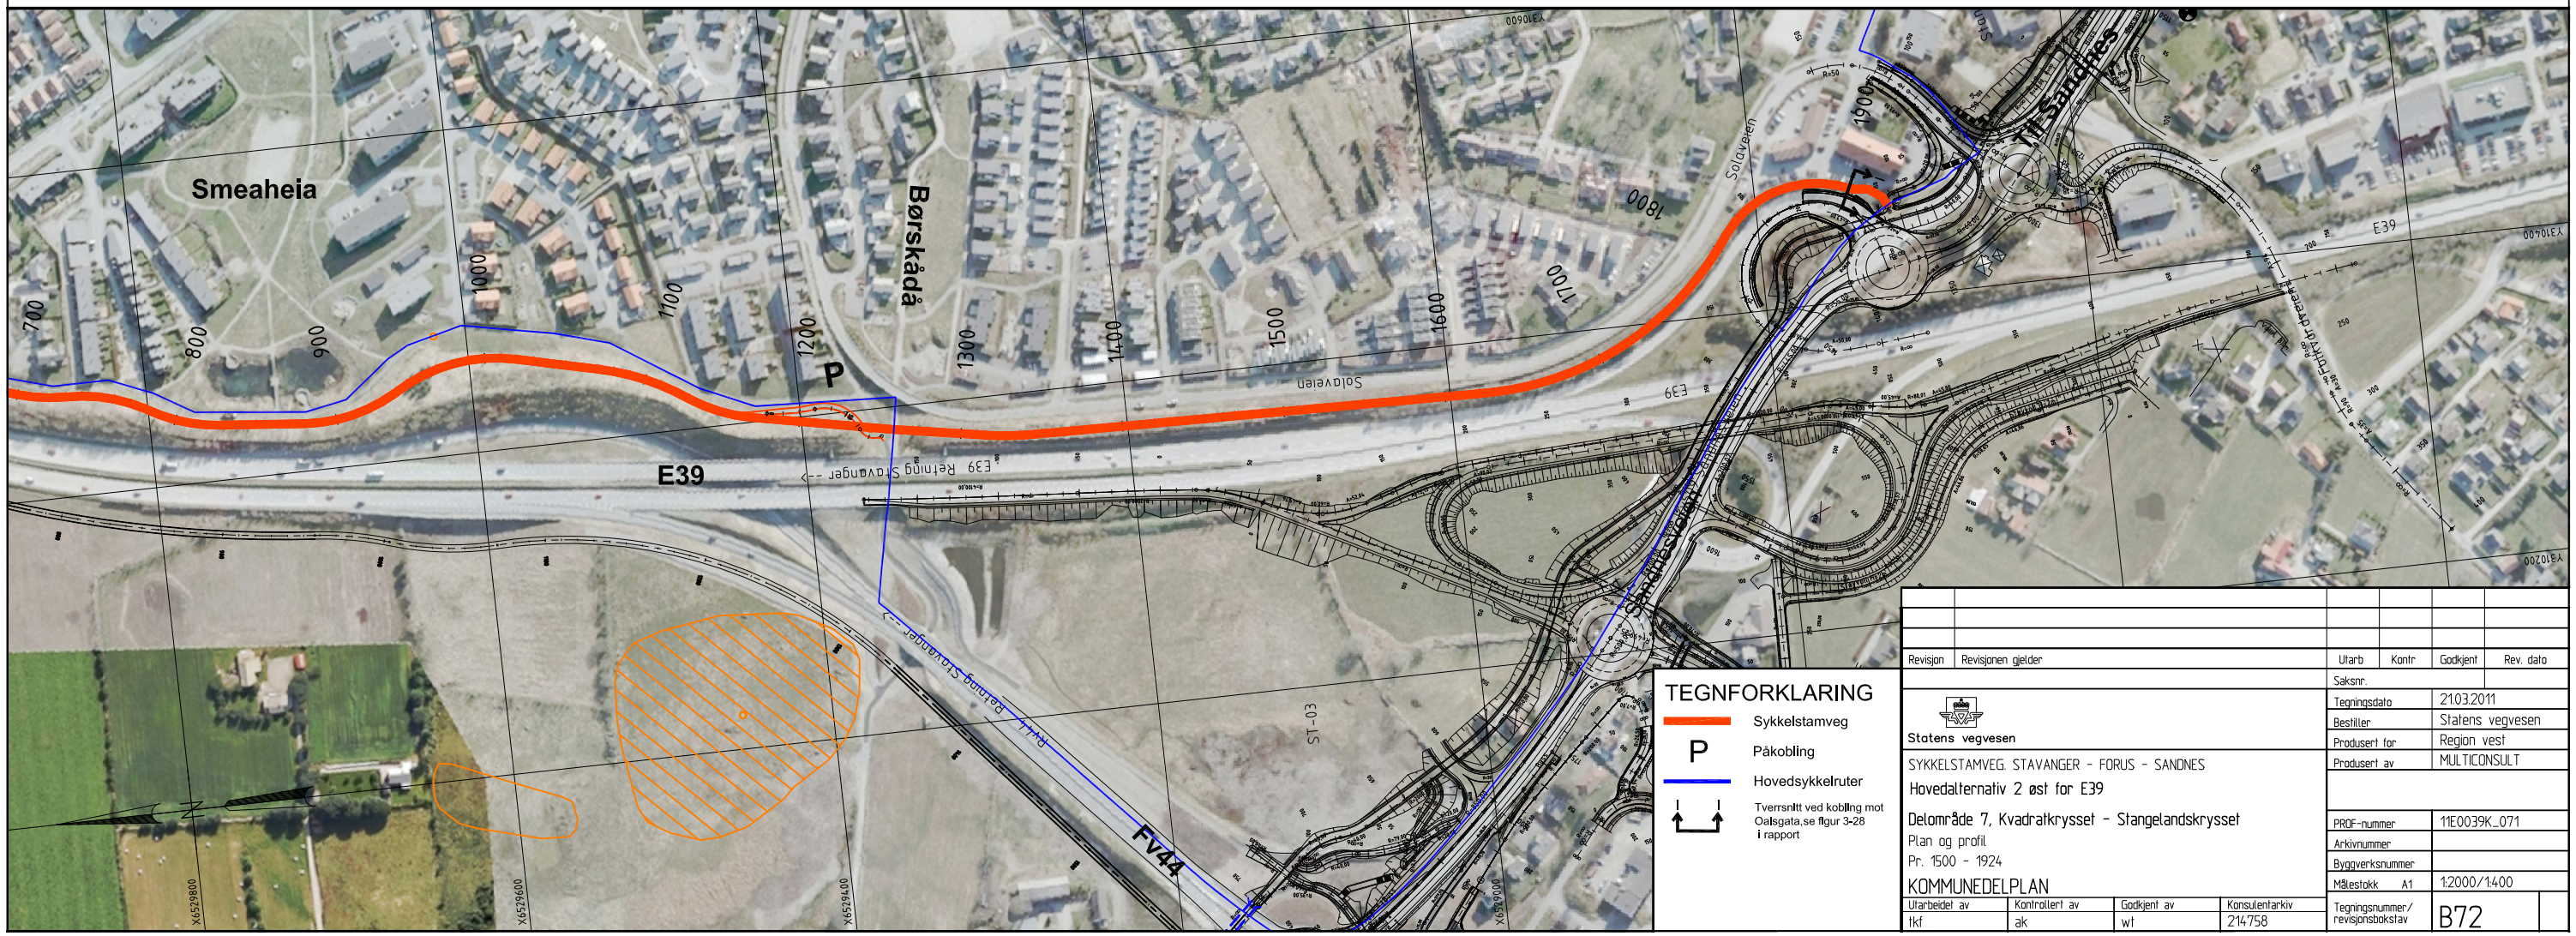

TEGNFORKLARING

- Sykkelstamveg
- P — Påkobling
- Hovedsykkelruter
- Tverrsnitt ved kobling mot Oalsgata,se figur 3-28 i rapport

Revisjon	Revisjonen gjelder	Utarb	Kontr	Godkjent	Rev. dato

Statens vegvesen

SYKKELSTAMVEG. STAVANGER - FORUS - SANDNES

Hovedalternativ 2 øst for E39

Delområde 7, Kvadratkrysset - Stangelandskrysset

Plan og profil

Pr. 1500 - 1924

KOMMUNEDELPLAN

Utarbeidet av	Kontrollert av	Godkjent av	Konsulentarkiv
tkf	ak	wt	214758

Saksnr.	
Tegningsdato	21.03.2011
Bestiller	Statens vegvesen
Produsert for	Region vest
Produsert av	MULTICONSULT
PROF-nummer	11E0039K_071
Arkivnummer	
Byggverksnummer	
Målestokk A1	1:2000/1:400
Tegningsnummer/ revisjonsbokstav	B72