



PRINSIPPSNITT: PLASSERING AV SYKKELSTAMVEG UTEN SKJERMING

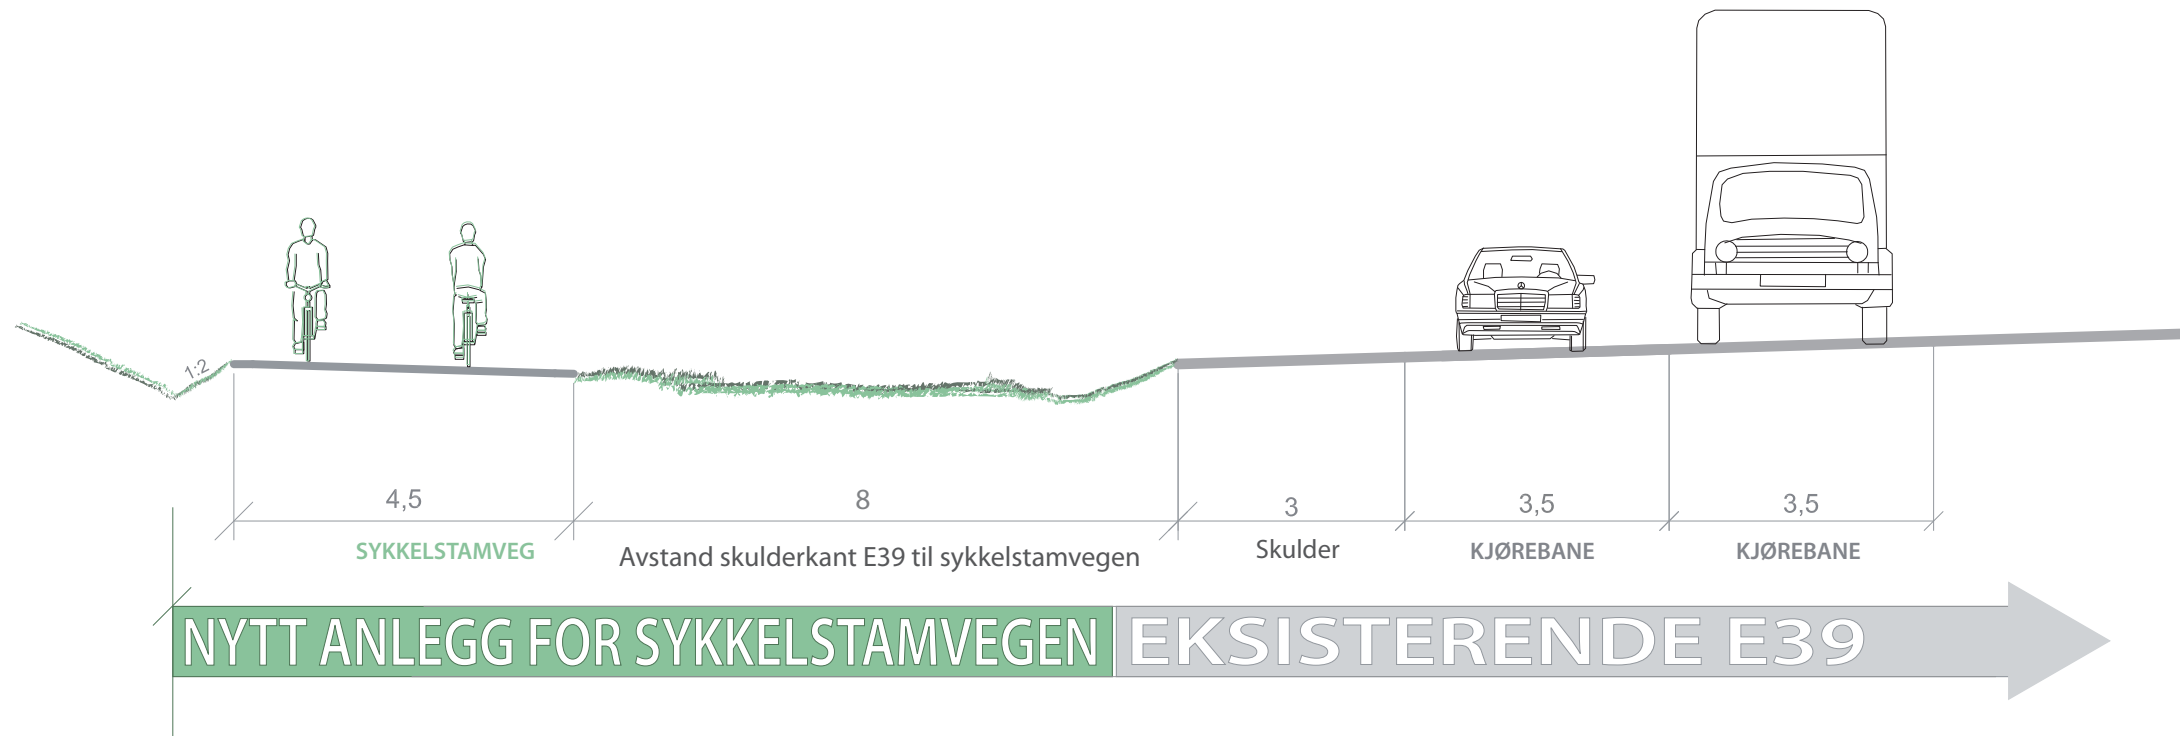

PRINSIPPSNITT: PLASSERING AV SYKKELSTAMVEG MED SKJERM/GJERDE

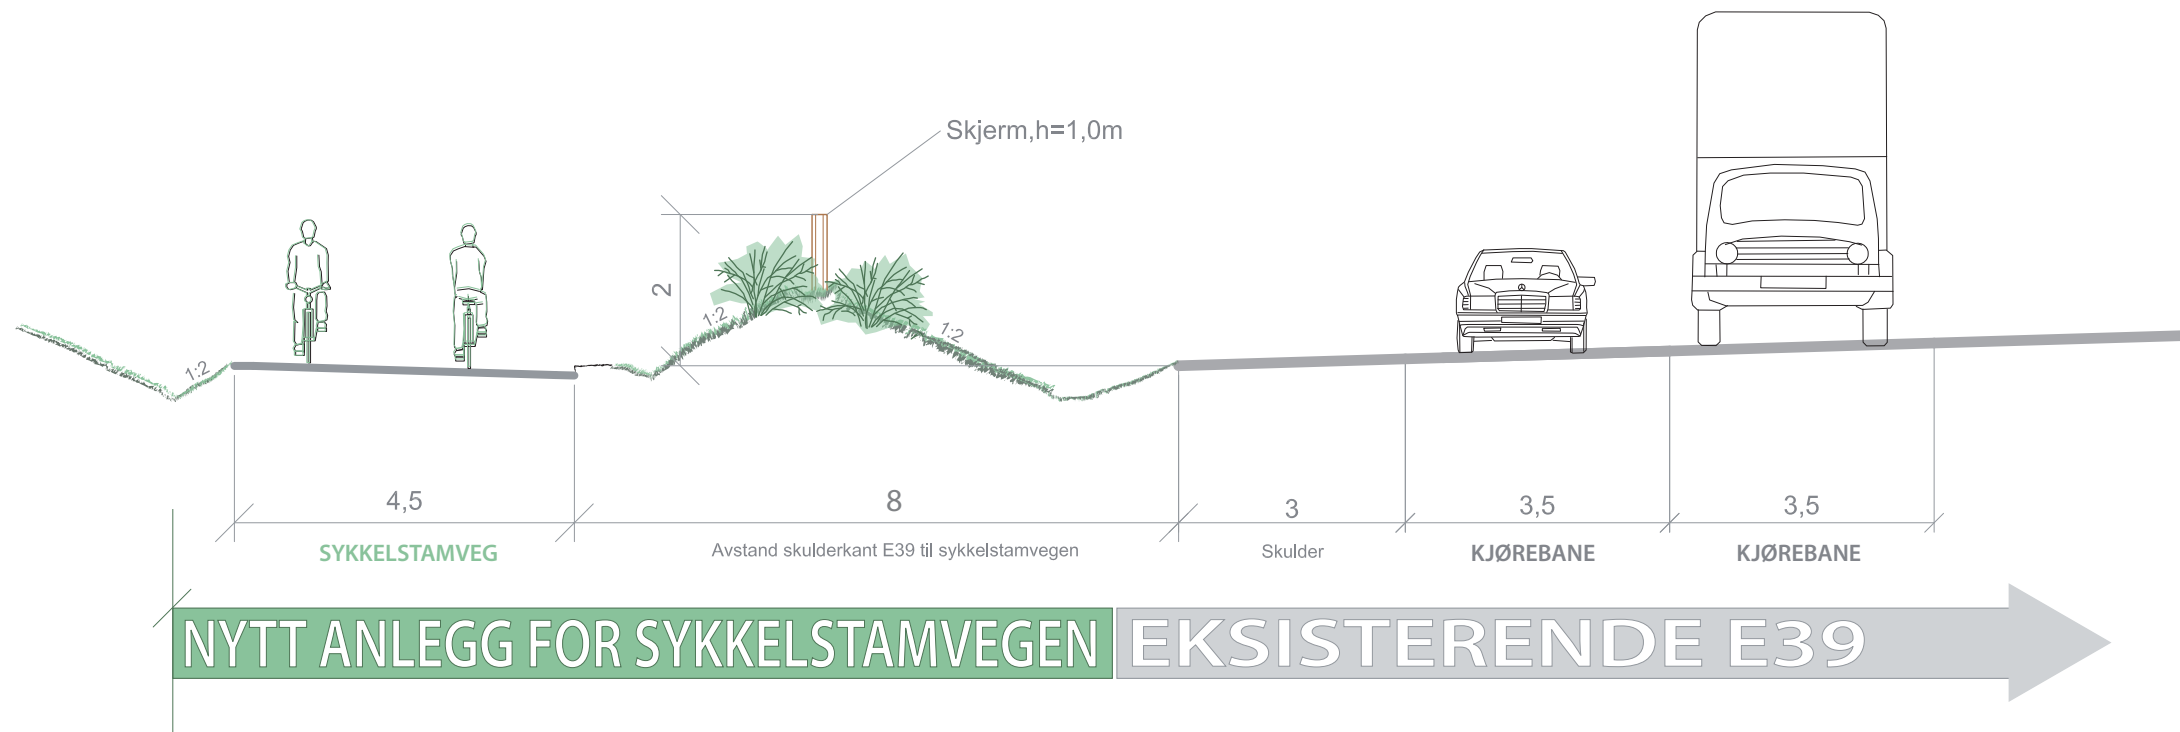

Revisjon	Revisjonen gjelder	Utlarb	Kontr	Godkjent	Rev. dato
		Saksnr.			
		Tegningsdato	21.03.2011		
		Bestiller	Statens vegvesen		
		Produsert for	Region vest		
		Produsert av	MULTICONSULT		
		SYKKELSTAMVEG, STAVANGER - FORUS - SANDNES			
		Normalprofiler			
		Generelt profil med skjerm/voll og voll/mur			
		PROF-nummer	11E0039K_071		
		Arkivnummer	Arkivnr		
		Byggeværksnummer			
		Målestokk	A3	1:100	
KOMMUNEDELPLAN					
Utlarbeidet av	Kontrollert av	Godkjent av	Konsulentarkiv		
lki	ak	wl	214758	Tegningsnummer/ revisjonsbokstav	F01