



PRINSIPPSNITT: PLASSERING AV SYKKELSTAMVEG MED VOLL

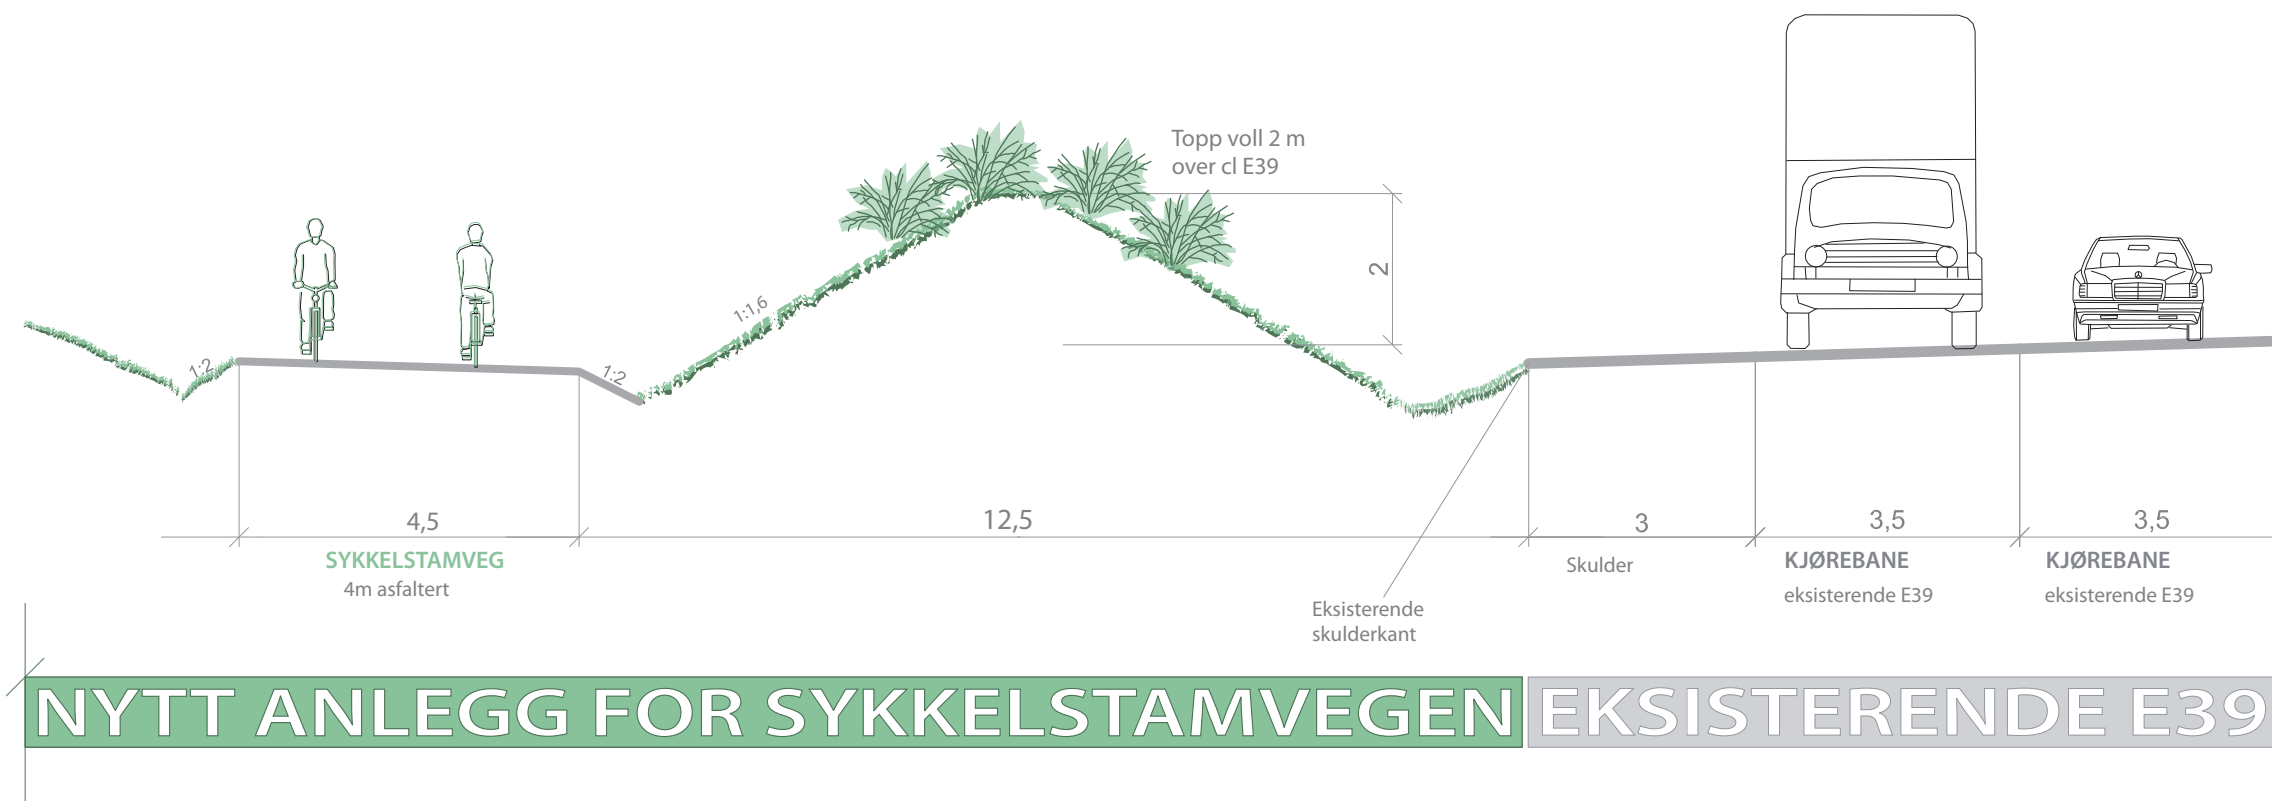

PRINSIPPSNITT: PLASSERING AV SYKKELSTAMVEG MED VOLL/MUR

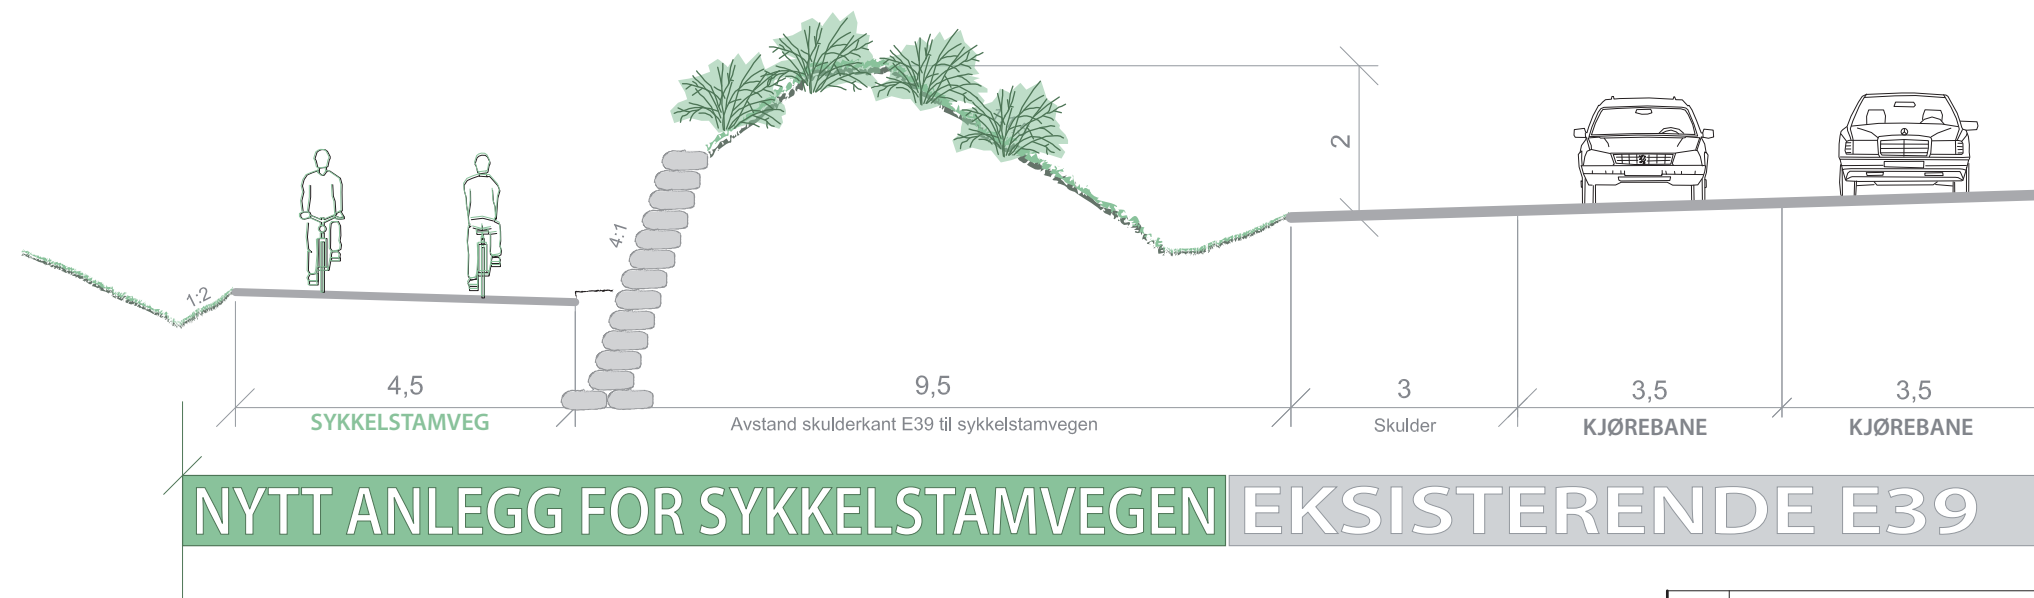

| | | | | | |
|----------|--------------------|------------------------------|------------------|-------------------------------------|-----------|
| Revisjon | Revisjonen gjelder | Utlarb | Kontr | Godkjent | Rev. dato |
| | | | | | |
| | | Saksnr. | | | |
| | | Tegningsdato | 21.03.2011 | | |
| | | Bestiller | Statens vegvesen | | |
| | | Produsert for | Region vest | | |
| | | Produsert av | MULTICONSULT | | |
| | | | | | |
| | | Normalprofiler | | | |
| | | Generelt profil med støyvoll | | | |
| | | PROF-nummer | 11E0039K_071 | | |
| | | Arkivnummer | Arkivnr | | |
| | | Byggeværksnummer | | | |
| | | Målestokk | A3 | 1:100 | |
| | | KOMMUNEDELPLAN | | | |
| Utlarb | Kontrollert av | Godkjent av | Konsulentarkiv | | |
| lki | ak | wl | 214758 | | |
| | | | | Tegningsnummer/ revisjonsbokstav | F02 |