



Hovedalternativ, vest for E 39 med tunnel (nord)

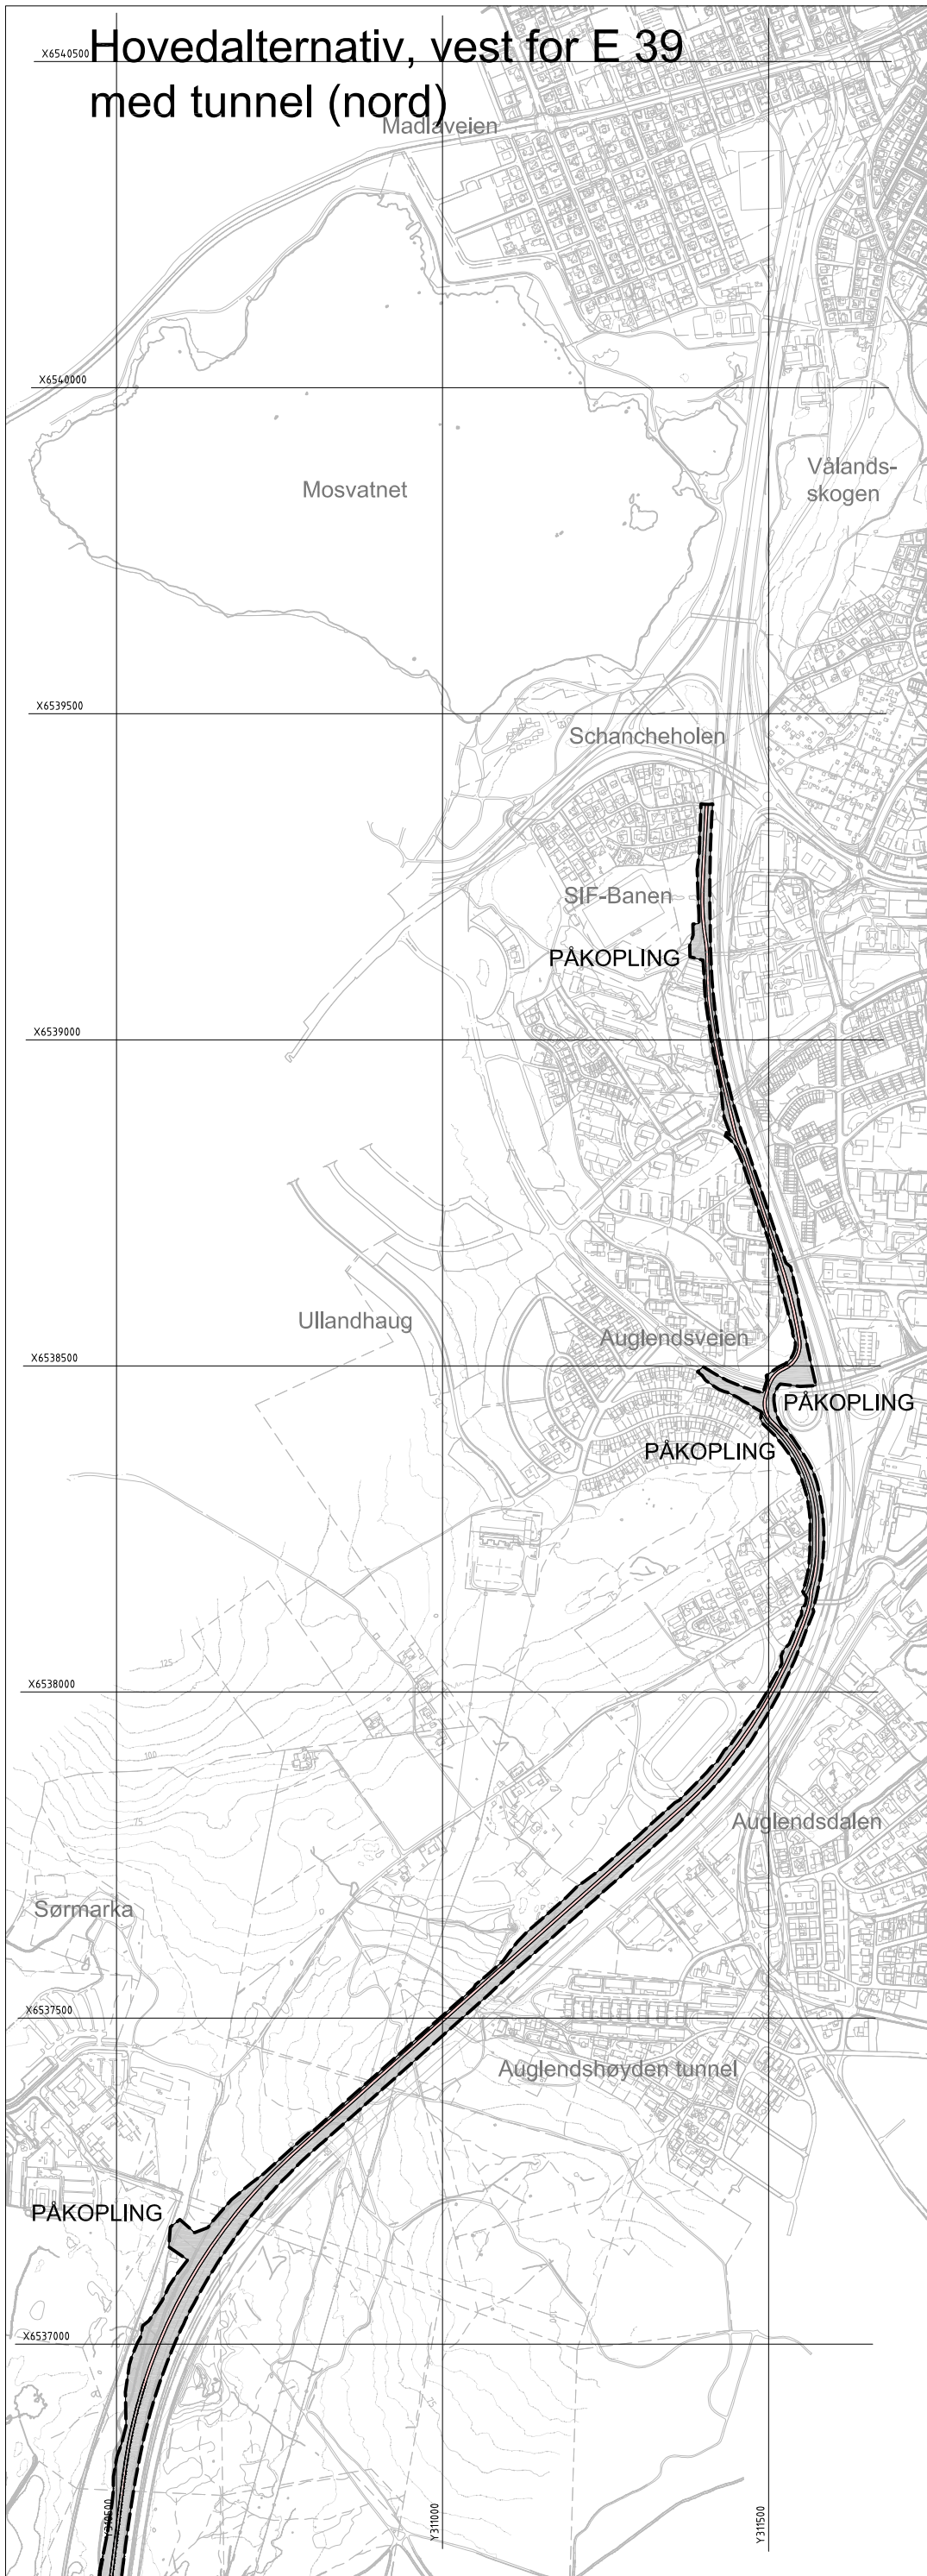

Hovedalternativ, vest for E 39 med tunnel (midt)

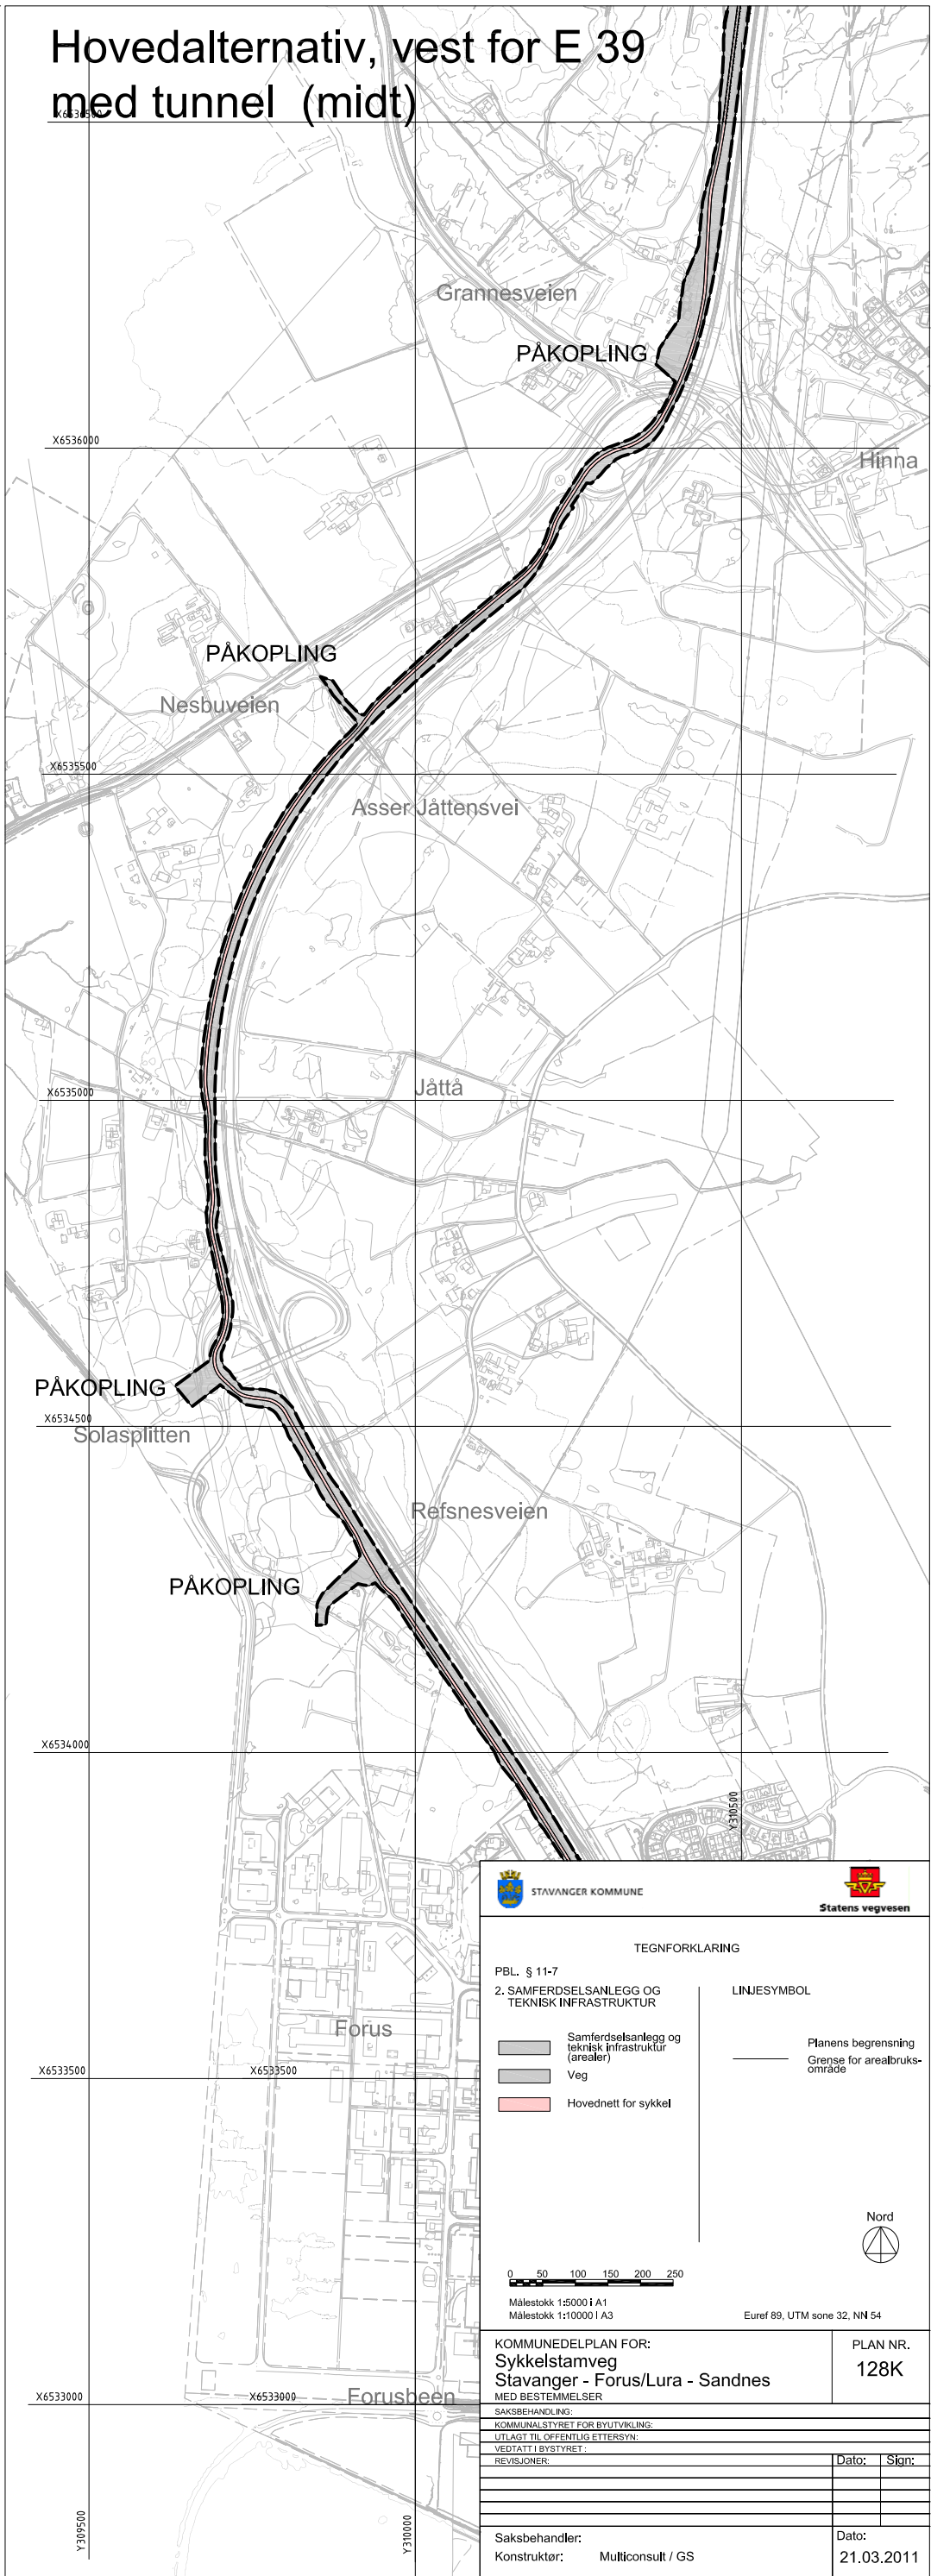

STAVANGER KOMMUNE

Statens vegvesen

TEGNFORKLARING

PBL. § 11-7
2. SAMFERDSELSANLEGG OG
TEKNISK INFRASTRUKTUR

- Samferdselsanlegg og teknisk infrastruktur (grønt)
- Veg
- Hovednett for sykkel

LINJESYMBOL

- Planens begrensning
- Grænse for arealbruksområde

Nord

0 50 100 150 200 250

Målestokk 1:5000 i A1
Målestokk 1:10000 i A3

Euref 89, UTM sone 32, NN 54

KOMMUNEDELPLAN FOR: Sykelstamveg Stavanger - Forus/Lura - Sandnes		PLAN NR. 128K
MED BESTEMMELSER		
SAKSBEHANDLING:		
KOMMUNALTSTYRET FOR BYUTVIKLING:		
UTLAGT TIL OFFENTLIG ETTERSYN:		
VEDTATT I BYSTYRET:		
REVISJONER:	Dato:	Sign:
Saksbehandler:	Dato:	
Konstruktør: Multiconsult / GS	21.03.2011	