


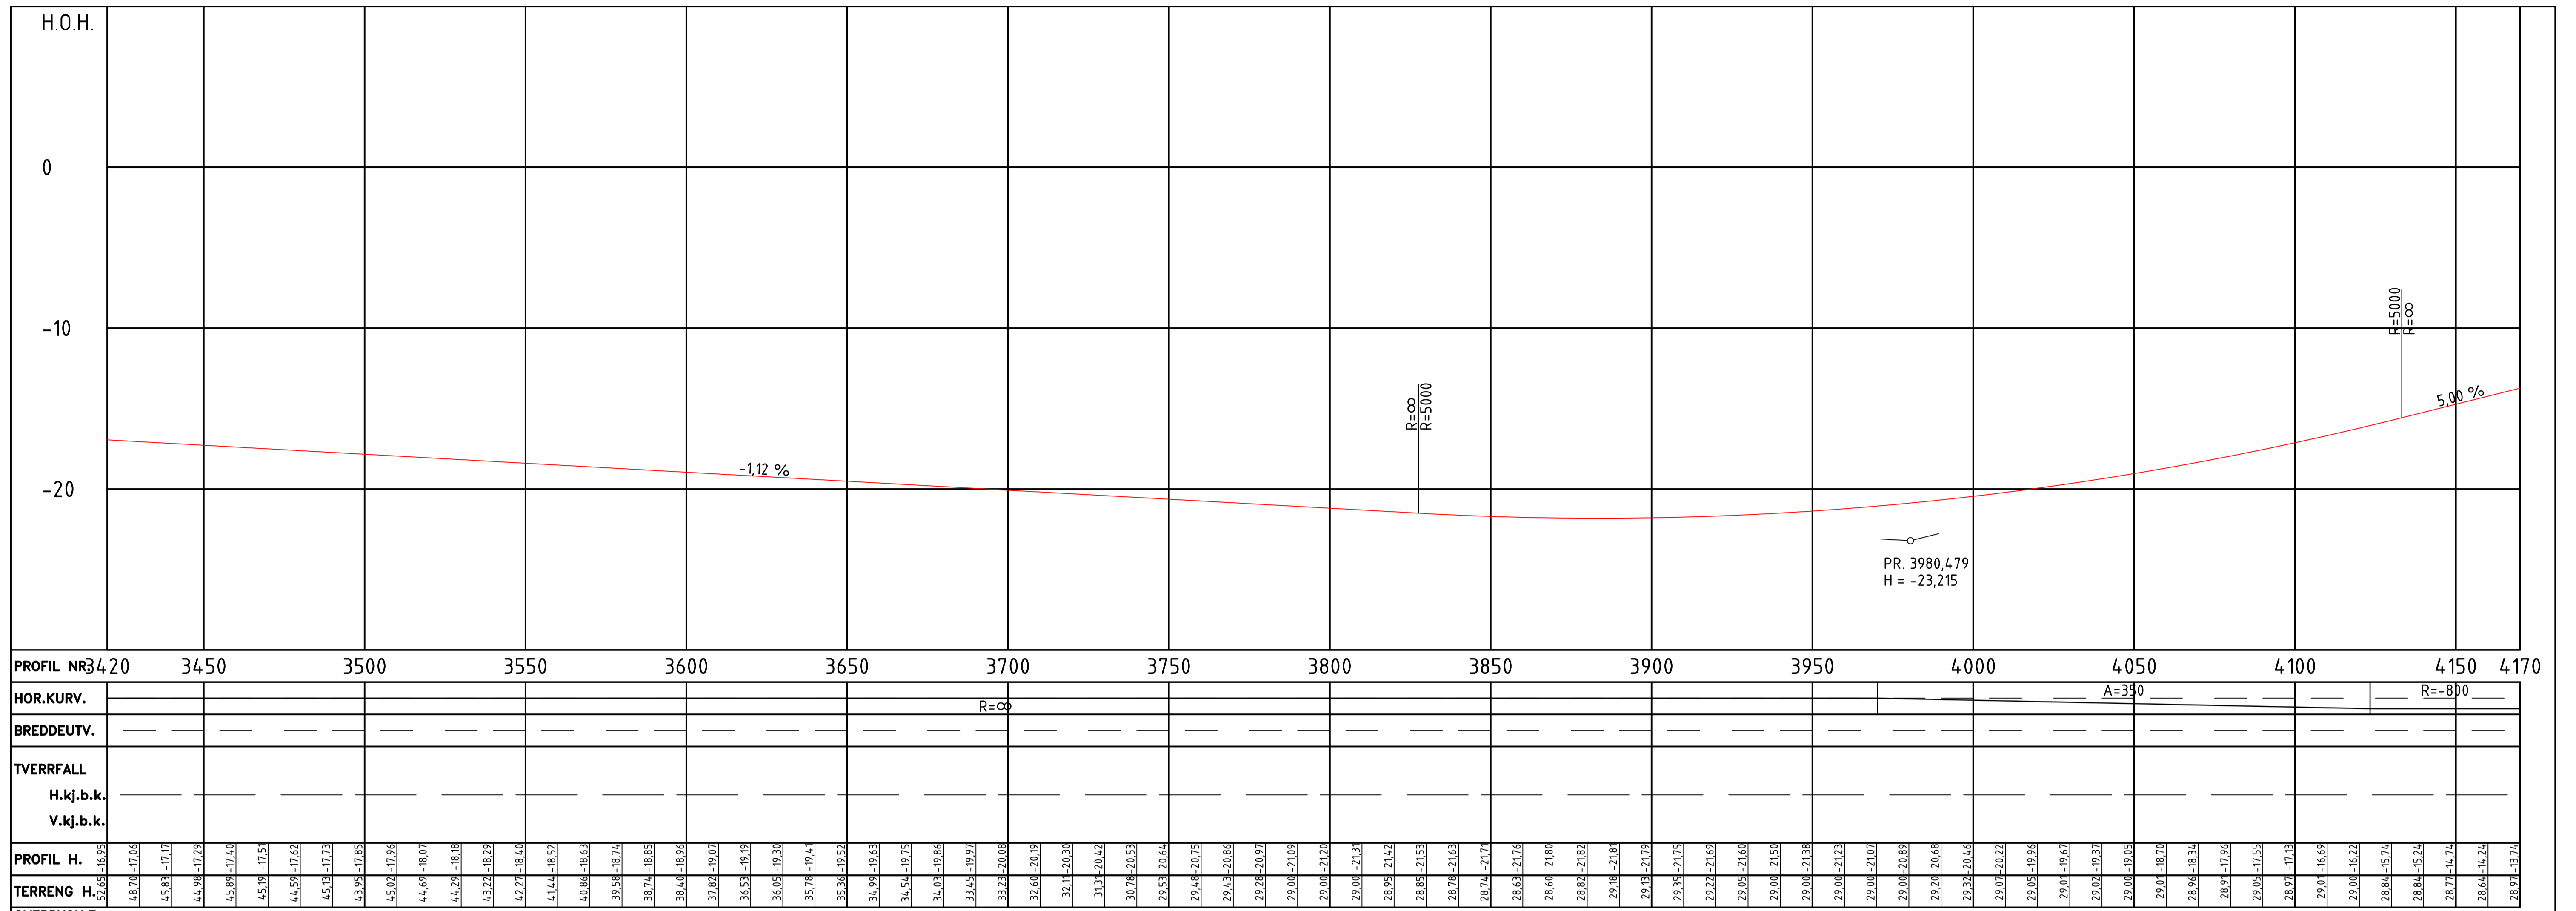


Revisjon	Revisjonen gjelder	Utarb	Kantr	Godkjent	Rev dato
EUREF89 NTM Sone 6, NN2000					
		Tegningsdato		2024.12.01	
E39		Bestiller		Ole K Birkeland	
Vegsund - Breivika		Produsert for		Ufbygging Midt	
Plan og profil		Produsert av		Fagressurs Utb.	
Alt 1		Prosjektnummer		B11795	
Kommunedelplan		Delprosjektnummer		15E039K_008	
Utarbeidet av		Byggesaksnummer			
henbjo		Målestokk		1:1000/1:200 (A1)	
Kontrollert av	Godkjent av	Konsulentarkiv	Tegningsnummer /	revisjonsbokstav	
				C104	

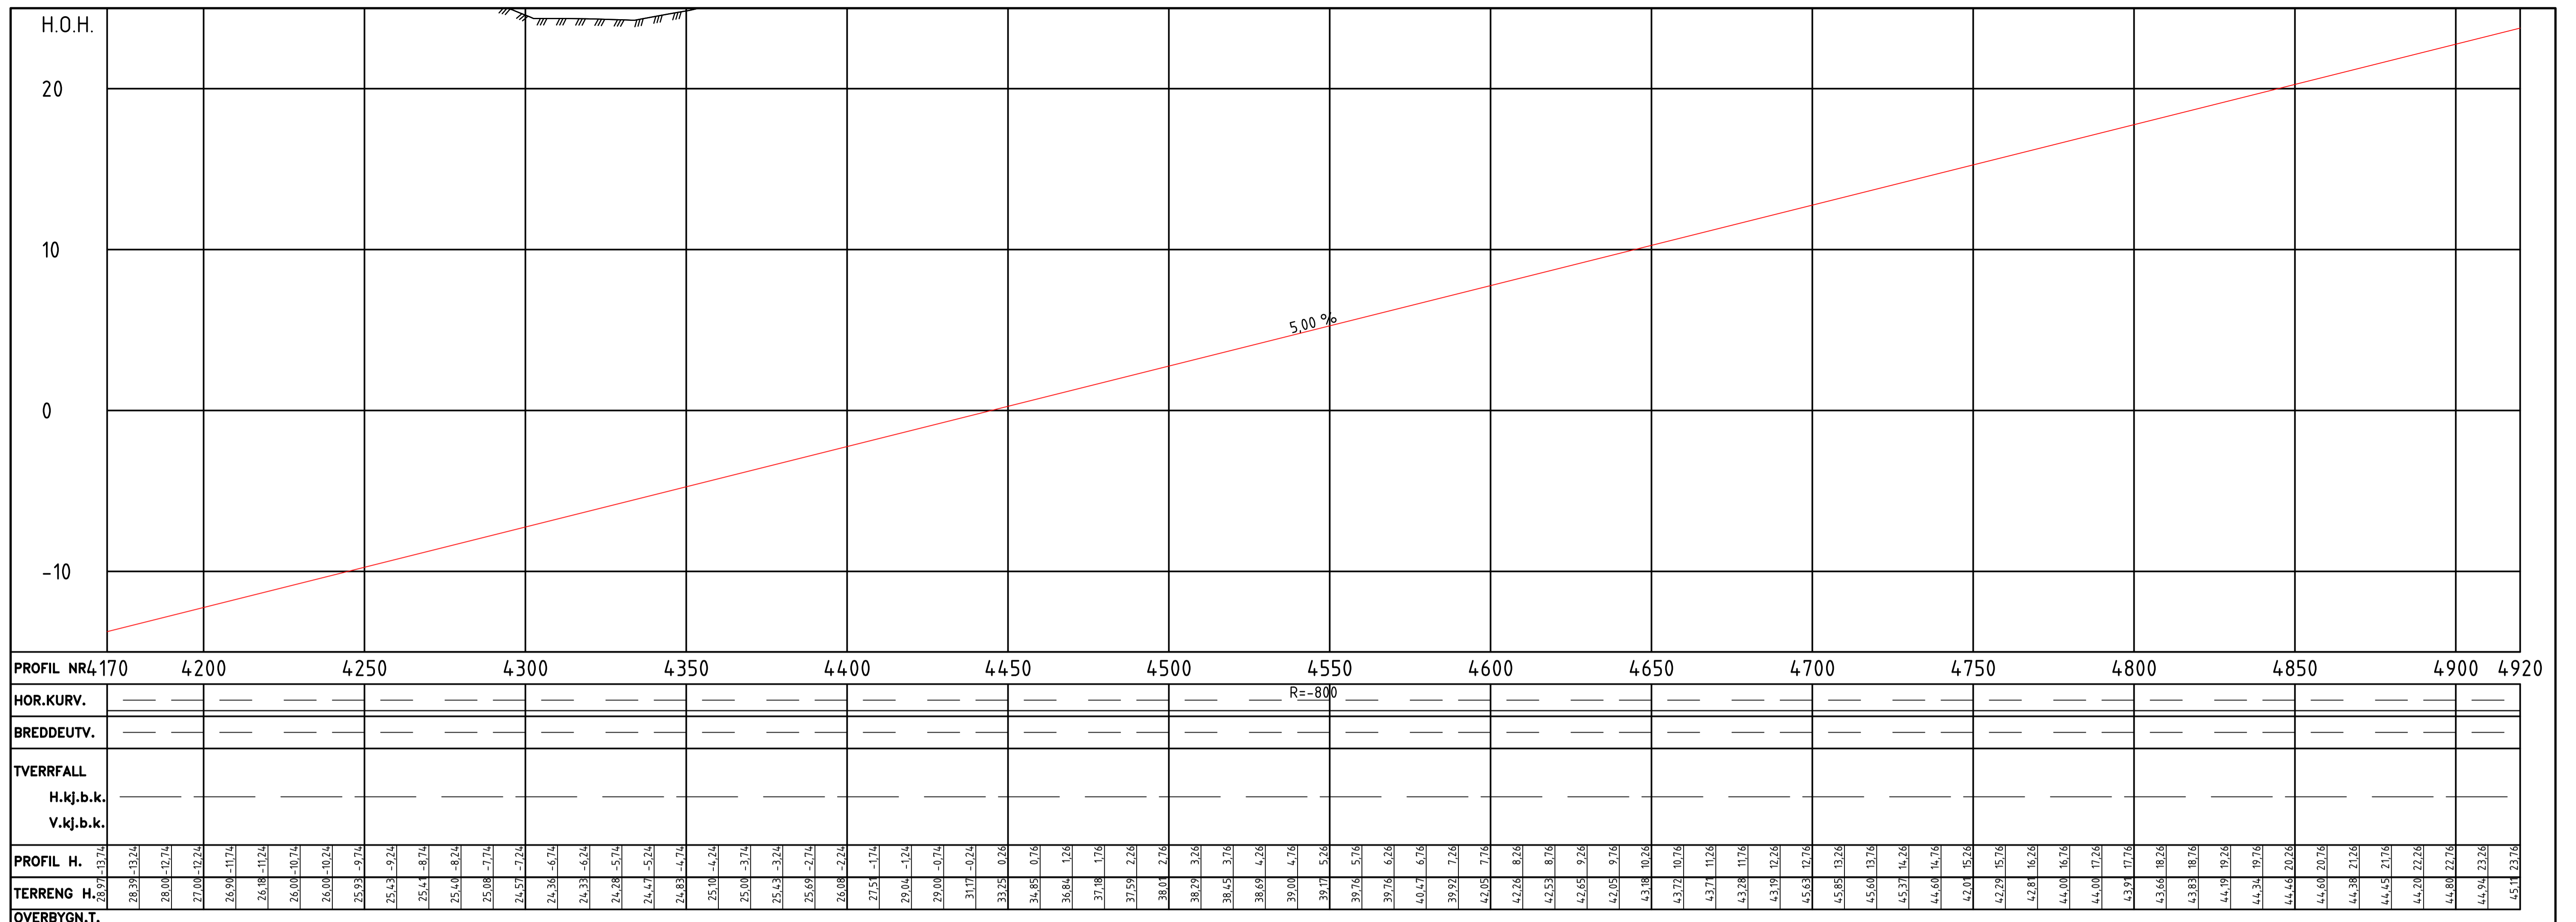

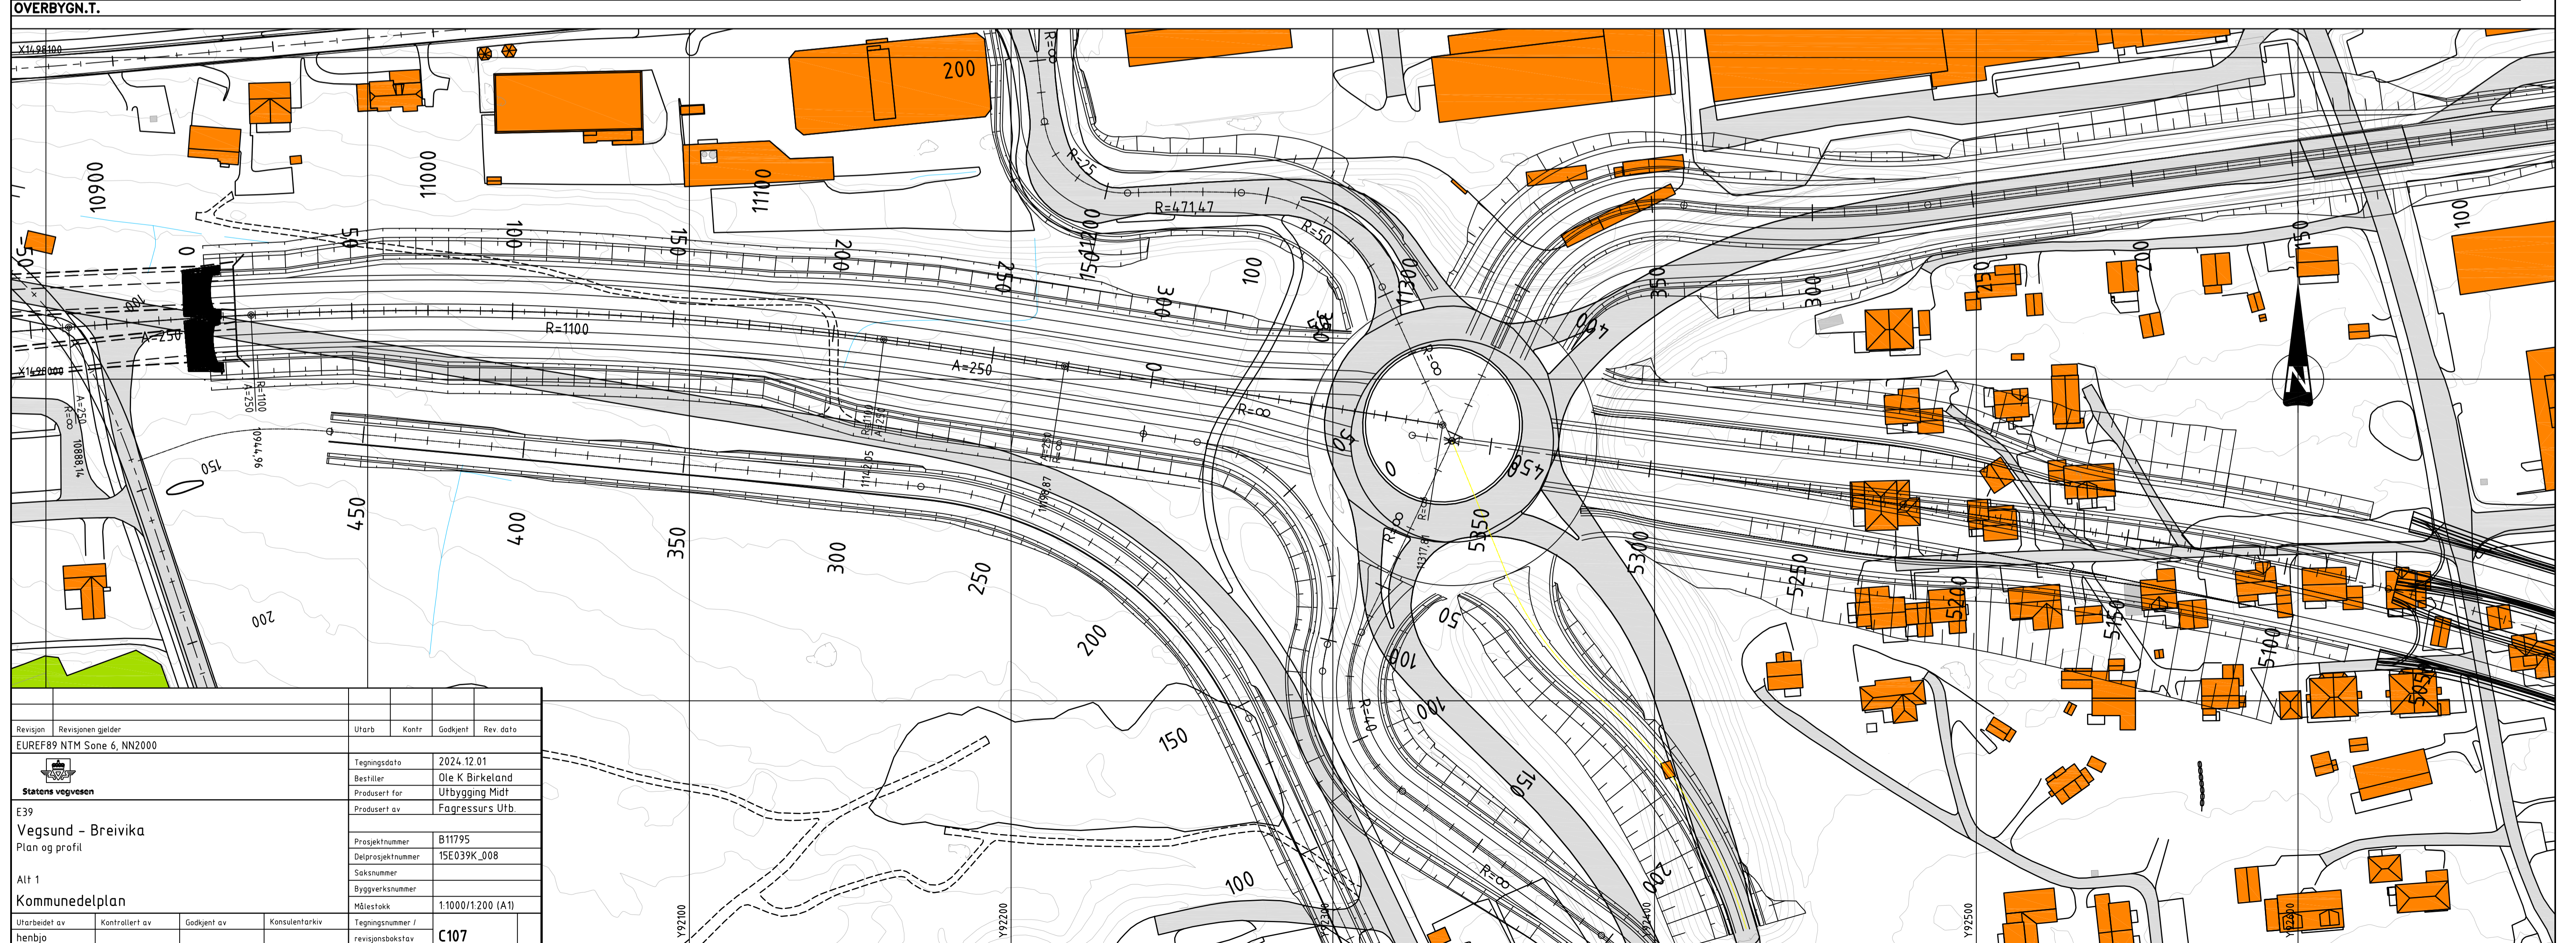

Revisjon	Revisjonen gjelder	Utarb	Kontr	Godkjent	Rev dato
EUREF89 NTM Sone 6, NN2000					
		Tegningsdato: 2024.12.01 Bestiller: Ole K Birkeland Produsert for: Ufbygging Midt Produsert av: Fagressurs Utb.			
E39 Vegsund - Breivika Plan og profil		Prosjektnummer: B11795 Delprosjektnummer: 15E039K_008 Saksnummer: Byggesaksnummer: Målestokk: 1:1000/1:200 (A1)			
Alt 1 Kommunedelplan		Tegningsnummer: / revisjonsbokstav: C106			
Utarbeidet av	Kontrollert av	Godkjent av	Konsulentarkiv		
henbjø					

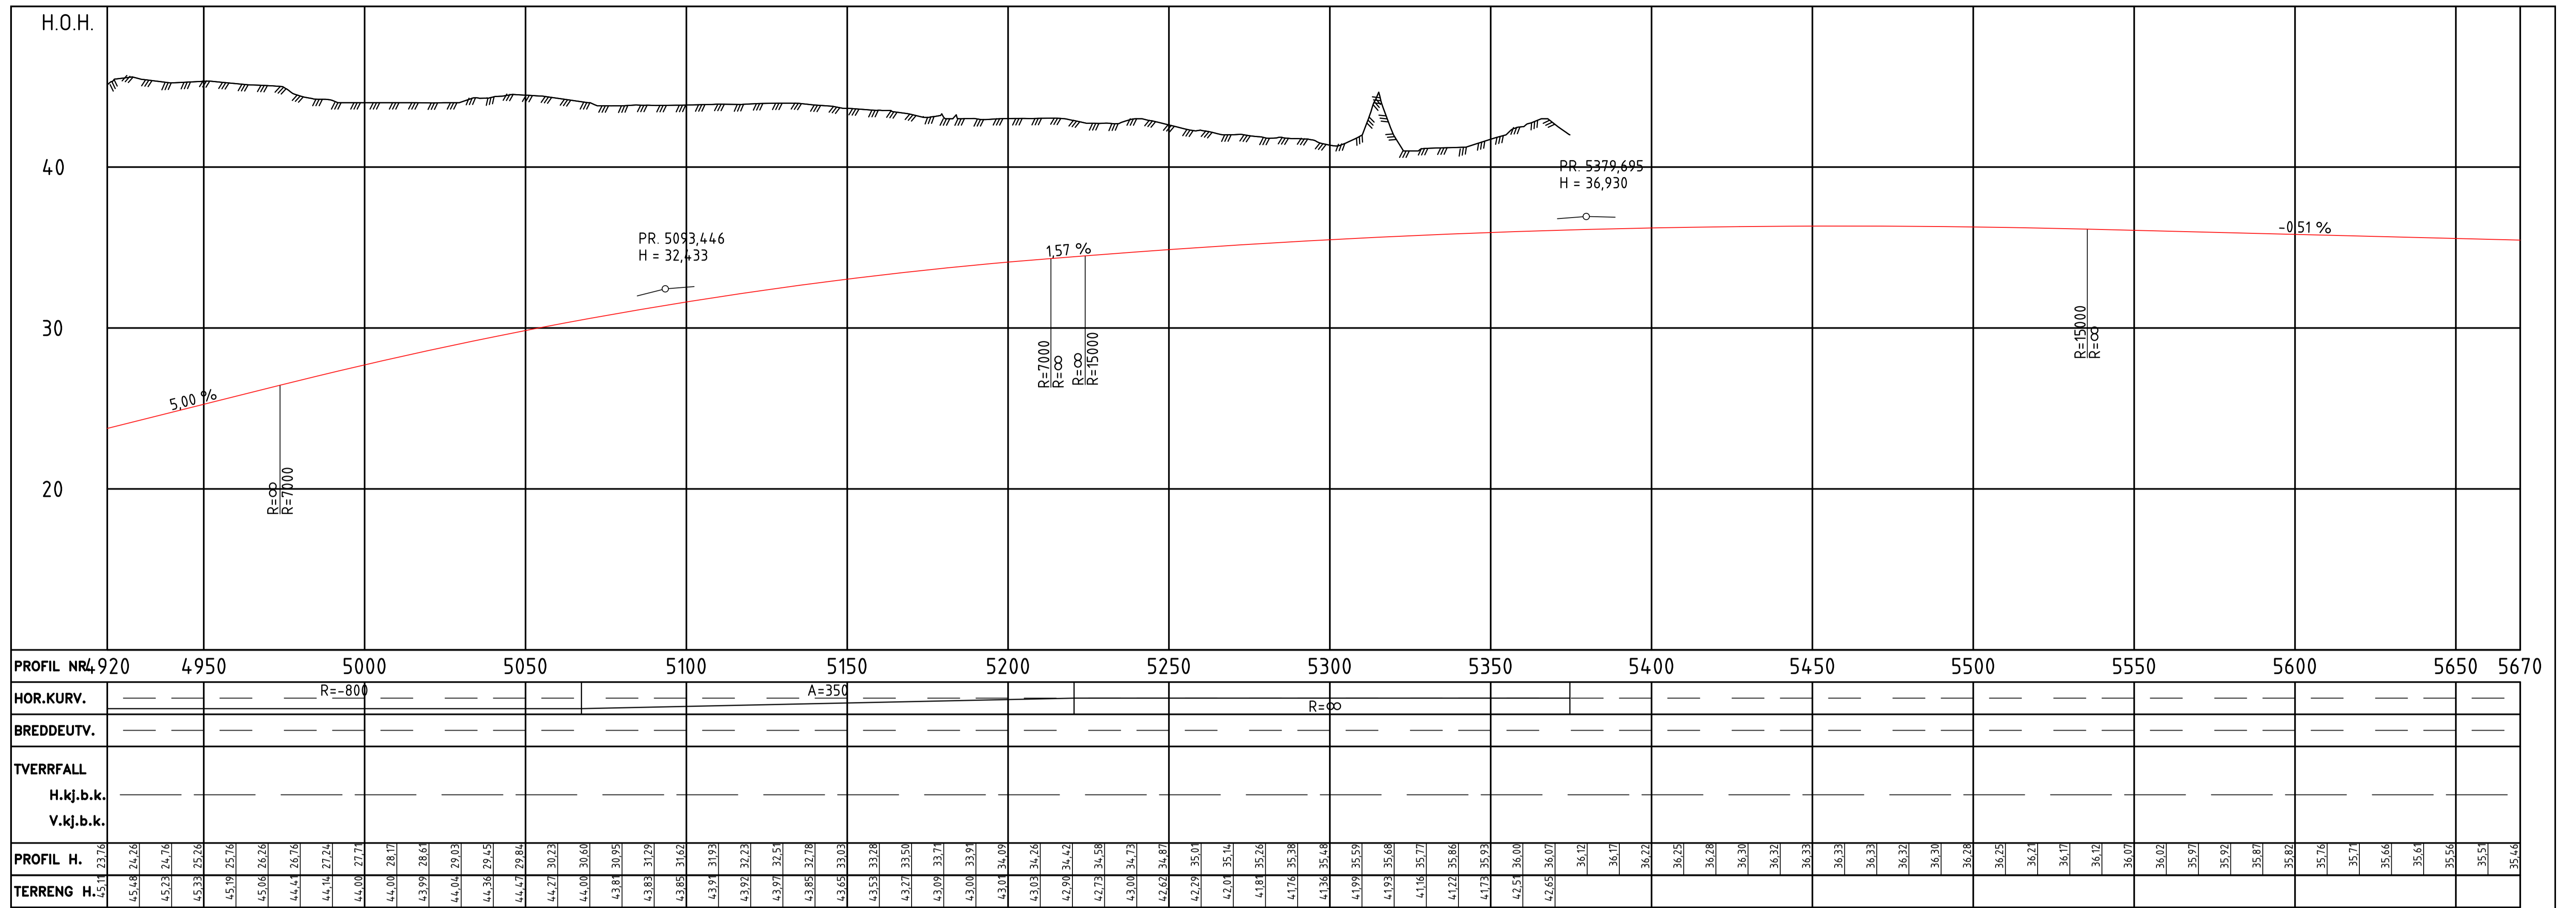

Revisjon	Revisjonen gjelder	Utarb	Kontr	Godkjent	Rev dato
	EUREF89 NTM Sone 6, NN2000				
E39					
Vegsund - Breivika					
Plan og profil					
Alt 1					
Kommunedelplan					
Utarbeidet av	Kontrollert av	Godkjent av	Konsulentforvik	Tegningsnummer / revisjonsbokstav	
henbjo				C107	
Tegningsdato		2024.12.01			
Bestiller		Ole K Birkeland			
Produsert for		Utbygging Midt			
Produsert av		Fagressurs Utb.			
Prosjektnummer		B11795			
Delprosjektnummer		I5E039K_008			
Sakksnummer					
Byggeværksnummer					
Målestokk		1:1000/1:200 (A1)			