



PROFIL NR.1950	2000	2050	2100	2150	2200	2250	2300	2350	2400	2450	2500	2550	2600	2650	2700	
HOR.KURV.	R=∞		A=187,044		R=4,60		A=187,044		R=∞		A=224		R=800	
BREDEDEUTV.	0,00m		0,00m		0,25m		0,25m		0,00m		0,00m		0,00m	
TVERRFALL	H.kj.b.k. 3,0%		3,0%		8,0%		8,0%		3,0%		3,0%		7,5%		7,5%	
	V.kj.b.k.	
PROFIL H.	16,98	17,47	16,88	17,27	16,67	17,07	16,47	16,87	16,27	16,67	16,08	16,47	15,89	16,27	15,74	16,08	15,57	15,88	15,45	15,68	15,26	15,48	15,10	15,28	14,89	15,08	14,75	14,88	14,59	14,68	14,43	14,48	14,27	14,28	14,12	14,09	13,88	13,97	13,68	13,75	13,76	13,59	16,15	13,45	13,08	13,32	12,98	13,27	13,27	13,10	12,89	13,07	12,80	12,93	12,77	12,87	12,79	12,87	13,02	12,77	14,55	12,74	16,57	12,73	19,88	12,72	23,49	12,73	26,07	12,75	26,47	12,78	25,97	12,83	27,89	12,89	29,05	12,96	30,03	13,05	33,44	13,14	34,30	13,25	35,90	13,36	38,54	13,47	39,58	13,57	40,79	13,68	40,16	13,79	41,08	13,90	41,68	14,00	42,55	14,11	44,03	14,27	45,45	14,32	47,86	14,43	51,03	14,54	53,27	14,65	54,42	14,75	55,179	14,86	49,46	15,08	49,37	15,18	49,93	15,29	54,66	15,40	58,60	15,57	62,55	15,67	67,08	15,77	67,47	15,83	67,93	15,94	77,50	16,04	80,99	16,15	80,36	16,24	80,00	16,34	80,00	16,47	80,47	16,58	81,91	16,69	79,23	16,79	76,37	16,90
TERRANG H.	16,98	17,47	16,88	17,27	16,67	17,07	16,47	16,87	16,27	16,67	16,08	16,47	15,89	16,27	15,74	16,08	15,57	15,88	15,45	15,68	15,26	15,48	15,10	15,28	14,89	15,08	14,75	14,88	14,59	14,68	14,43	14,48	14,27	14,28	14,12	14,09	13,88	13,97	13,68	13,75	13,76	13,59	16,15	13,45	13,08	13,32	12,98	13,27	13,27	13,10	12,89	13,07	12,80	12,93	12,77	12,87	12,79	12,87	13,02	12,77	14,55	12,74	16,57	12,73	19,88	12,72	23,49	12,73	26,07	12,75	26,47	12,78	25,97	12,83	27,89	12,89	29,05	12,96	30,03	13,05	33,44	13,14	34,30	13,25	35,90	13,36	38,54	13,47	39,58	13,57	40,79	13,68	40,16	13,79	41,08	13,90	41,68	14,00	42,55	14,11	44,03	14,27	45,45	14,32	47,86	14,43	51,03	14,54	53,27	14,65	54,42	14,75	55,179	14,86	49,46	15,08	49,37	15,18	49,93	15,29	54,66	15,40	58,60	15,57	62,55	15,67	67,08	15,77	67,47	15,83	67,93	15,94	77,50	16,04	80,99	16,15	80,36	16,24	80,00	16,34	80,00	16,47	80,47	16,58	81,91	16,69	79,23	16,79	76,37	16,90
OVERBYGN.T.	89CM	

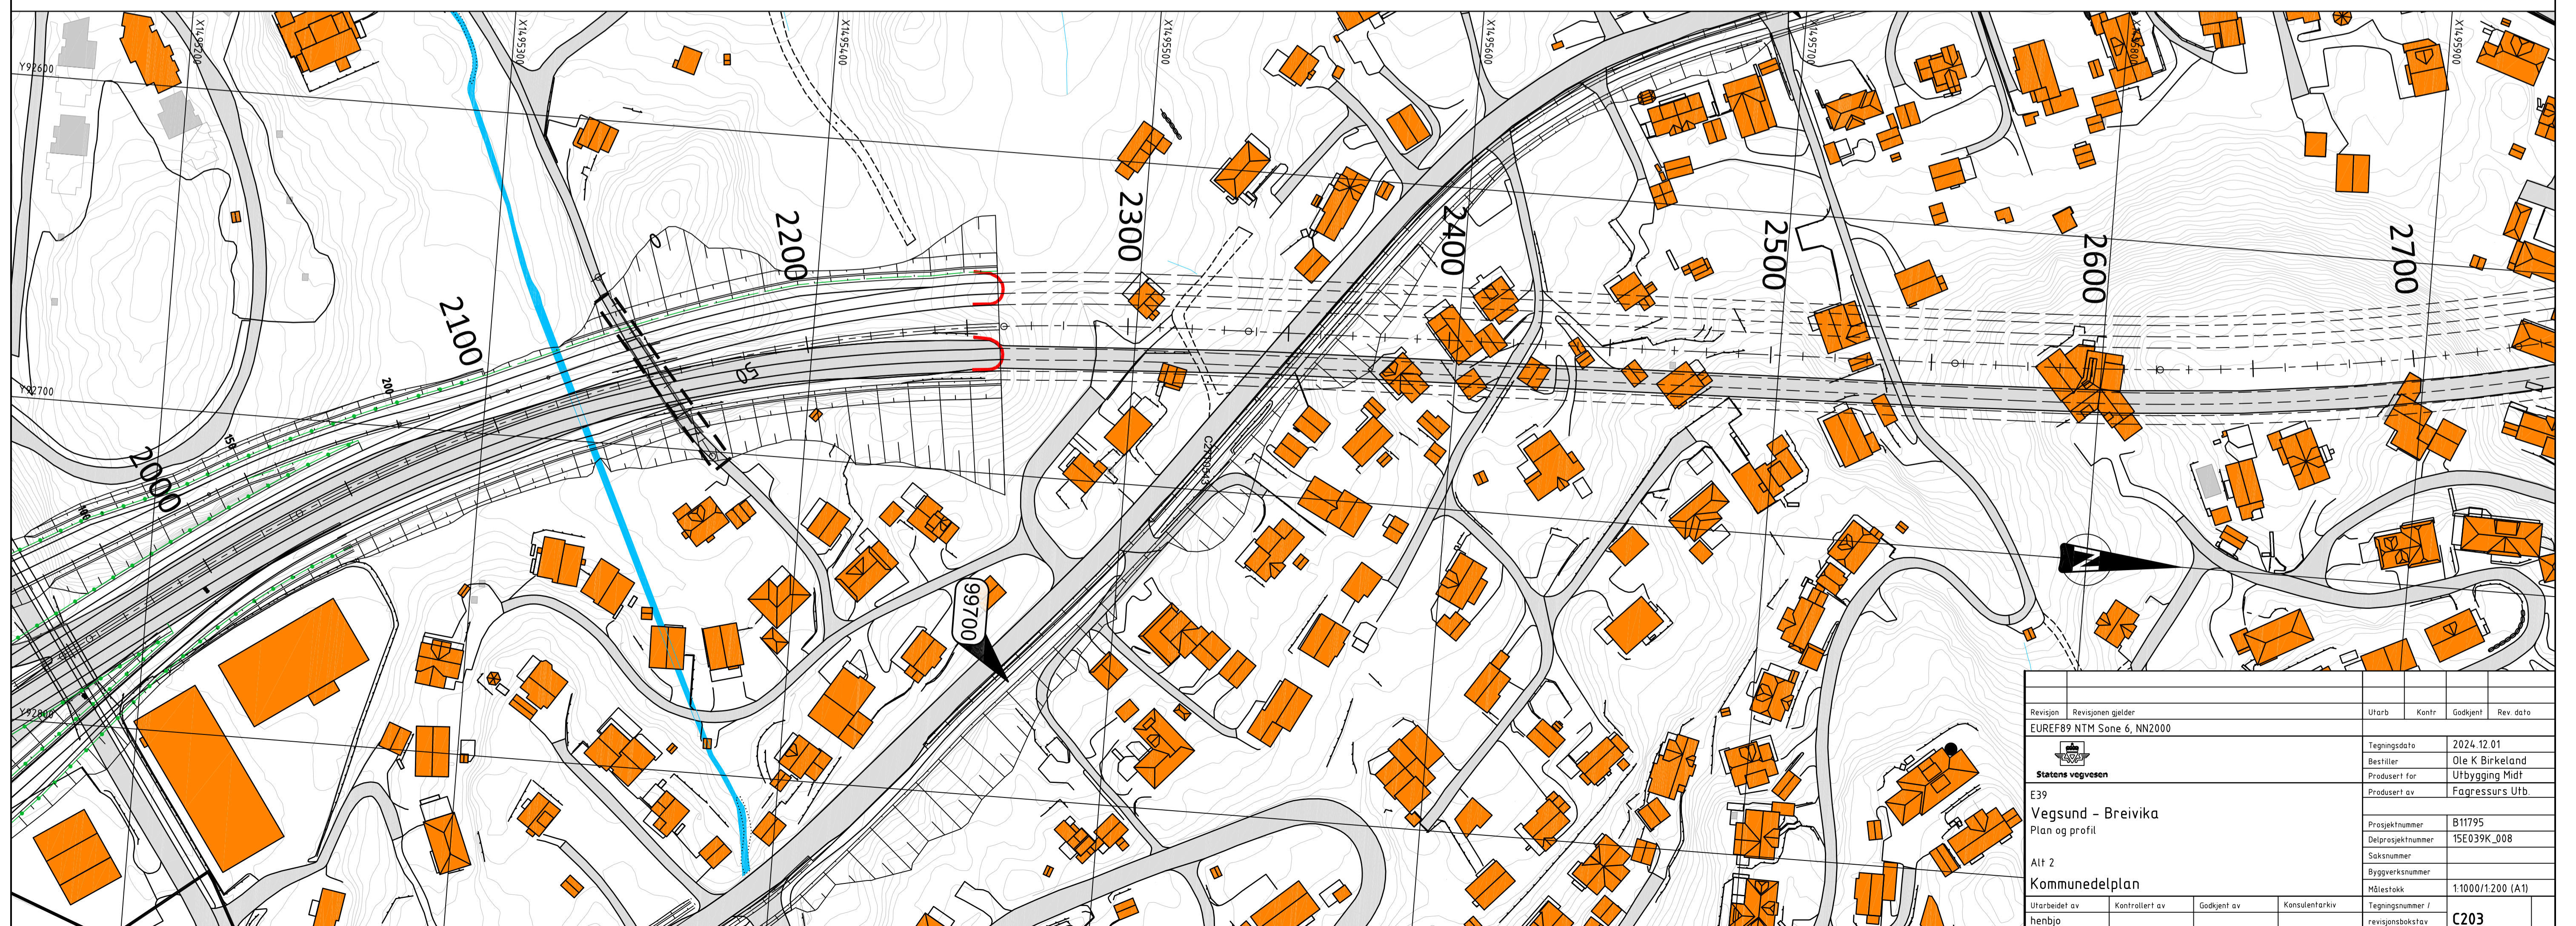


Revisjon	Revisjonen gjelder	Utarb	Kantr	Godkjent	Rev dato
	EUREF89 NTM Sone 6, NN2000				
		Tegningsdato			
E39		2024.12.01			
Vegsund - Breivika		Bestiller			
Plan og profil		Ole K Birkeland			
Alt 2		Produisert for			
Kommunedelplan		Produisert av			
		Fagressurs Utb.			
		Prosjektnummer			
		B11795			
		Delprosjektnummer			
		15E039K_008			
		Saksnummer			
		Byggeværksnummer			
		Målestokk			
		1:1000/1:200 (A1)			
Utarbeidet av		Kontrollert av		Godkjent av	
henbjo				Konsulentarkiv	
				Tegningsnummer /	
				revisjonsbokstav	
				C203	

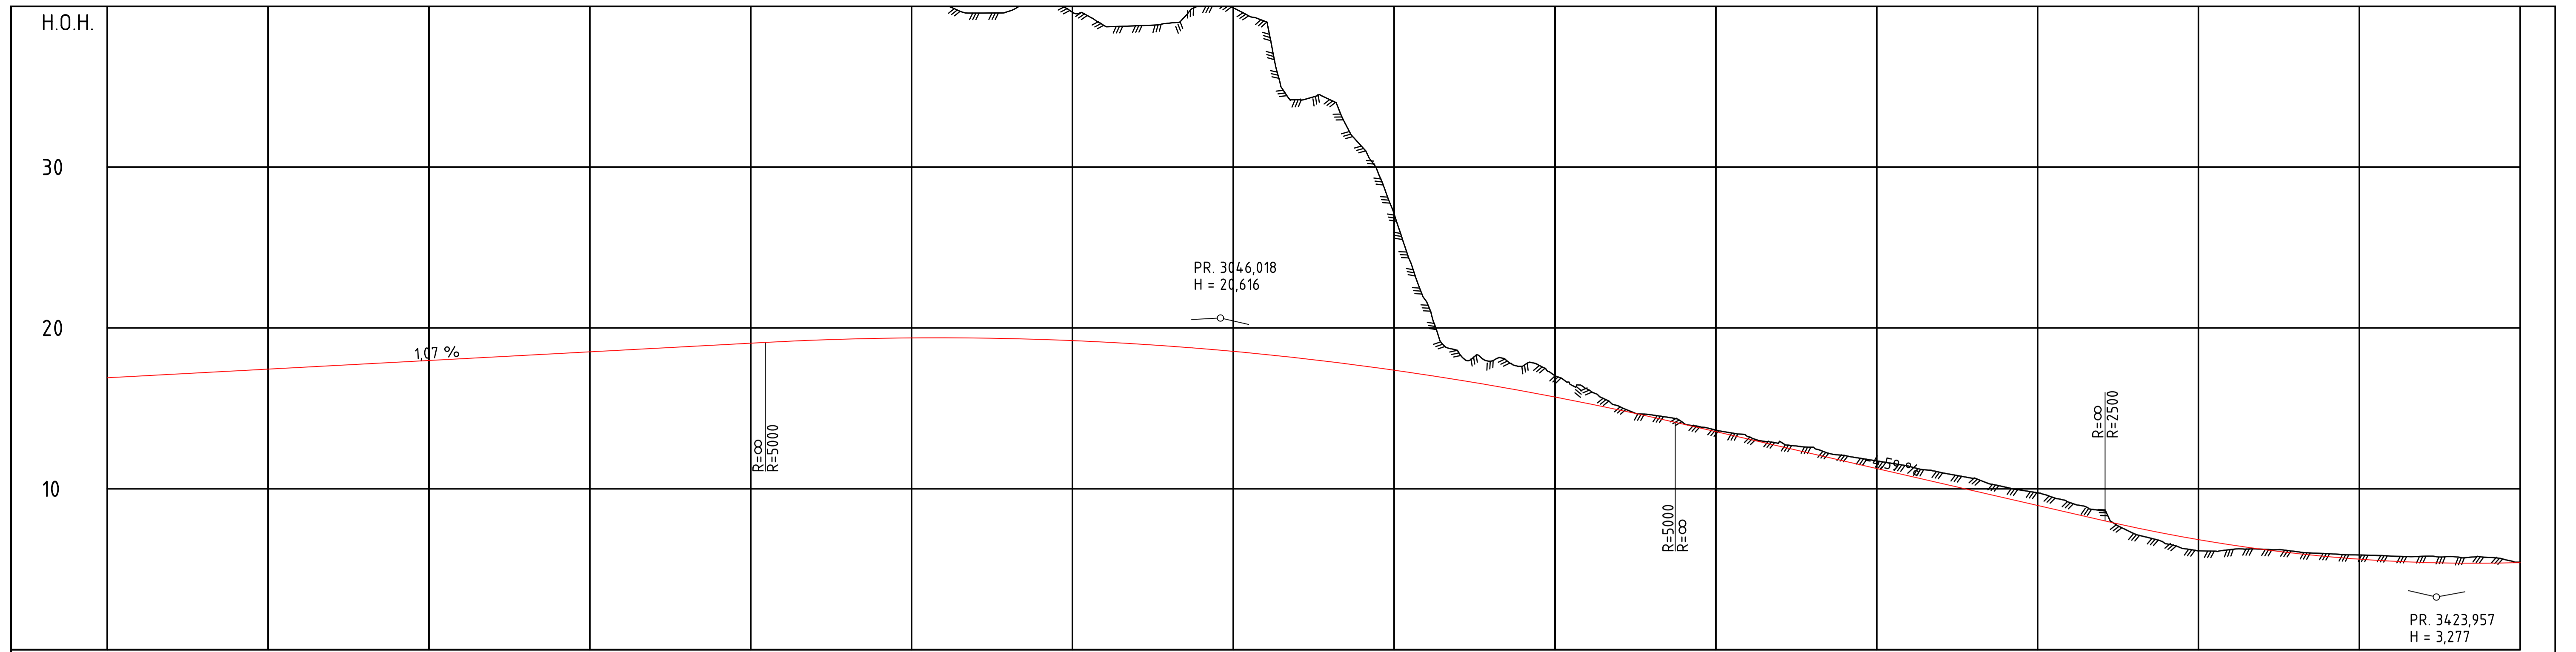


PROFIL NR2700	2750	2800	2850	2900	2950	3000	3050	3100	3150	3200	3250	3300	3350	3400	3450	
HOR.KURV.	R=-800		A=278		R=∞		A=169,5		R=450		A=202,65		R=∞		A=178,669	
BREDEDEUTV.	0,00m		0,00m		0,25m		0,25m		0,25m		0,00m		0,25m		0,25m	
TVERRFALL	7,5%		3,0%		3,0%		3,0%		8,0%		3,0%		3,0%		8,0%	
H.k.j.b.k.%	7,5%		3,0%		3,0%		3,0%		8,0%		3,0%		3,0%		8,0%	
V.k.j.b.k.%	7,5%		3,0%		3,0%		3,0%		8,0%		3,0%		3,0%		8,0%	
PROFIL H.	74,08	74,08	74,08	74,08	74,08	74,08	74,08	74,08	74,08	74,08	74,08	74,08	74,08	74,08	74,08	
TERRANG H.	76,37	76,37	76,37	76,37	76,37	76,37	76,37	76,37	76,37	76,37	76,37	76,37	76,37	76,37	76,37	
OVERBYGN.T.	89CM															





Revisjon	Revisjonen gjelder	Utarb	Kontr	Godkjent	Rev dato
EUREF89 NTM Sone 6, NN2000					
Statens vegvesen		Tegningsdato			
E39		2024.12.01			
Vegsund - Breivika		Bestiller			
Plan og profil		Ole K Birkeland			
Alt 2		Produisert for			
Kommunedelplan		Produisert av			
		Fagressurs Utb			
		Prosjektnummer			
		B11795			
		Delprosjektnummer			
		15E039K_008			
		Saksnummer			
		Byggesaksnummer			
		Målestokk			
		1:1000/1:200 (A1)			
Utarbeidet av		Kontrollert av		Godkjent av	
henbjø		henbjø		henbjø	
		Konsulentarkiv		Tegningsnummer /	
				revisjonsbokstav	
				C204	

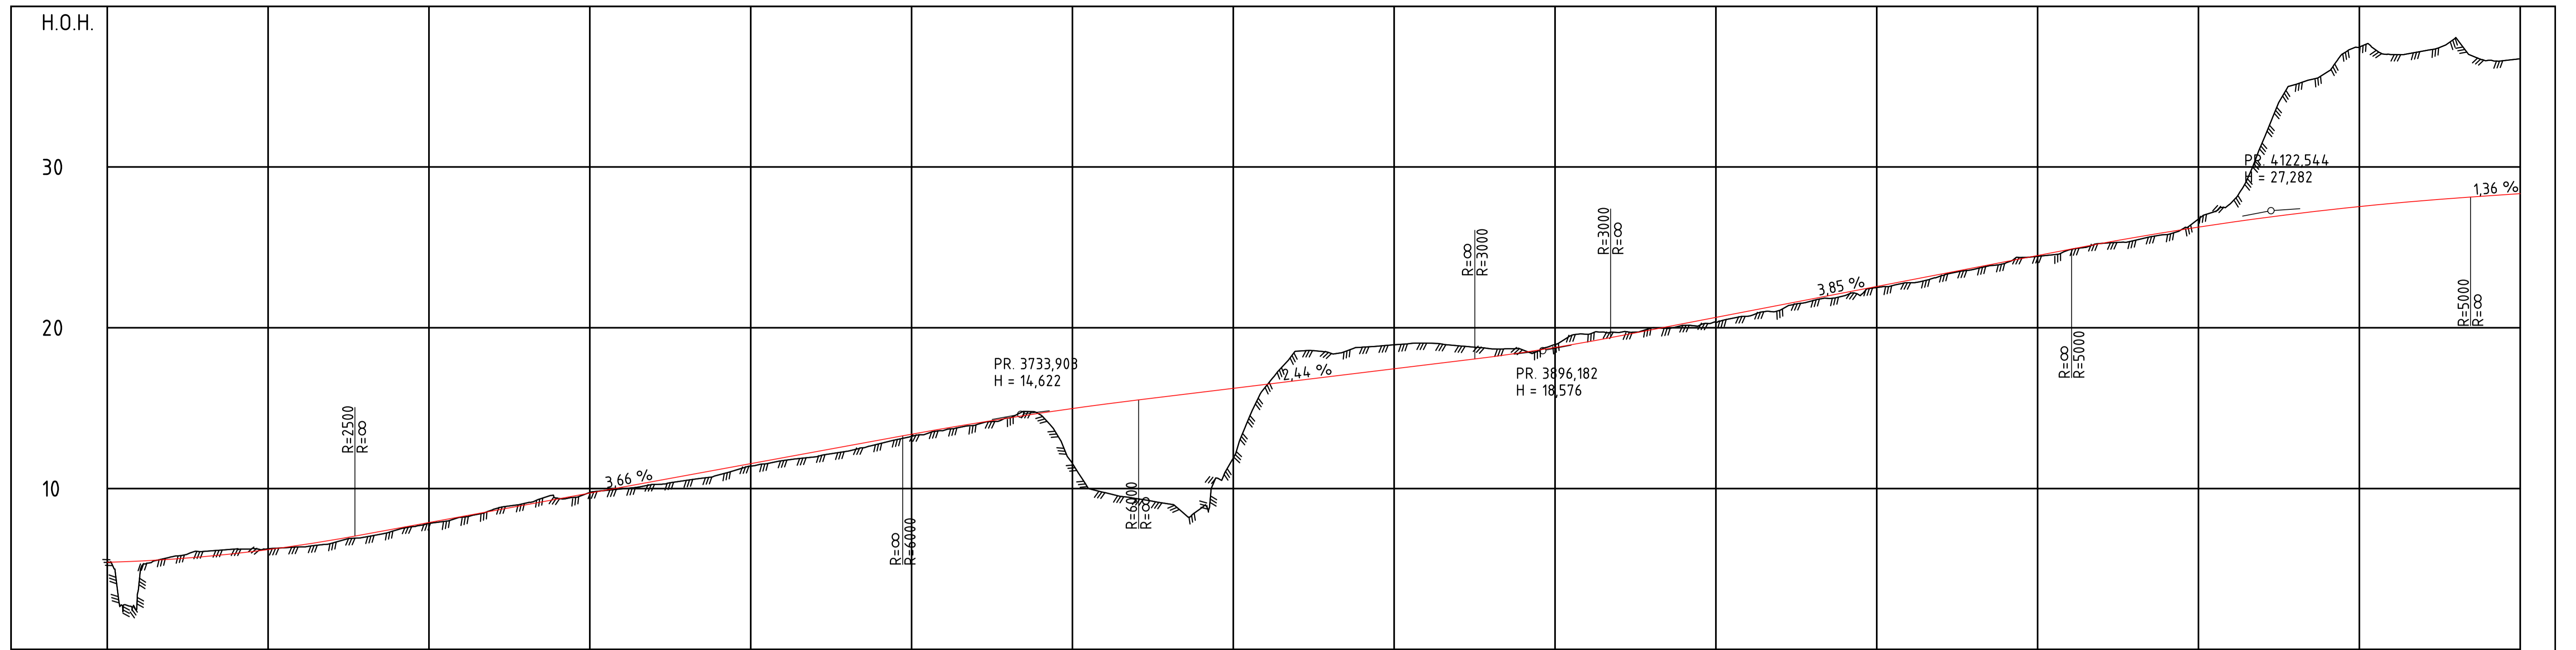



PROFIL NR3450	3500	3550	3600	3650	3700	3750	3800	3850	3900	3950	4000	4050	4100	4150	4200
HOR.KURV.	A=212		R=∞			A=178,669			R=-500		A=211,873				
BREDEDEUTV.	0,00m		0,00m			0,25m			0,25m		0,00m				
TVERRFALL	H.kj.b.k. 3,0%		V.kj.b.k. 3,0%			3,0%			8,0%		3,0%		3,0%		3,0%
PROFIL H.	5,44	5,42	5,41	5,40	5,39	5,38	5,37	5,36	5,35	5,34	5,33	5,32	5,31	5,30	5,29
TERRENG H.	4,34	5,49	5,76	5,61	6,09	5,77	6,25	5,97	6,26	6,21	6,38	6,48	6,62	6,88	7,16
OVERBYGN.T.	89CM														

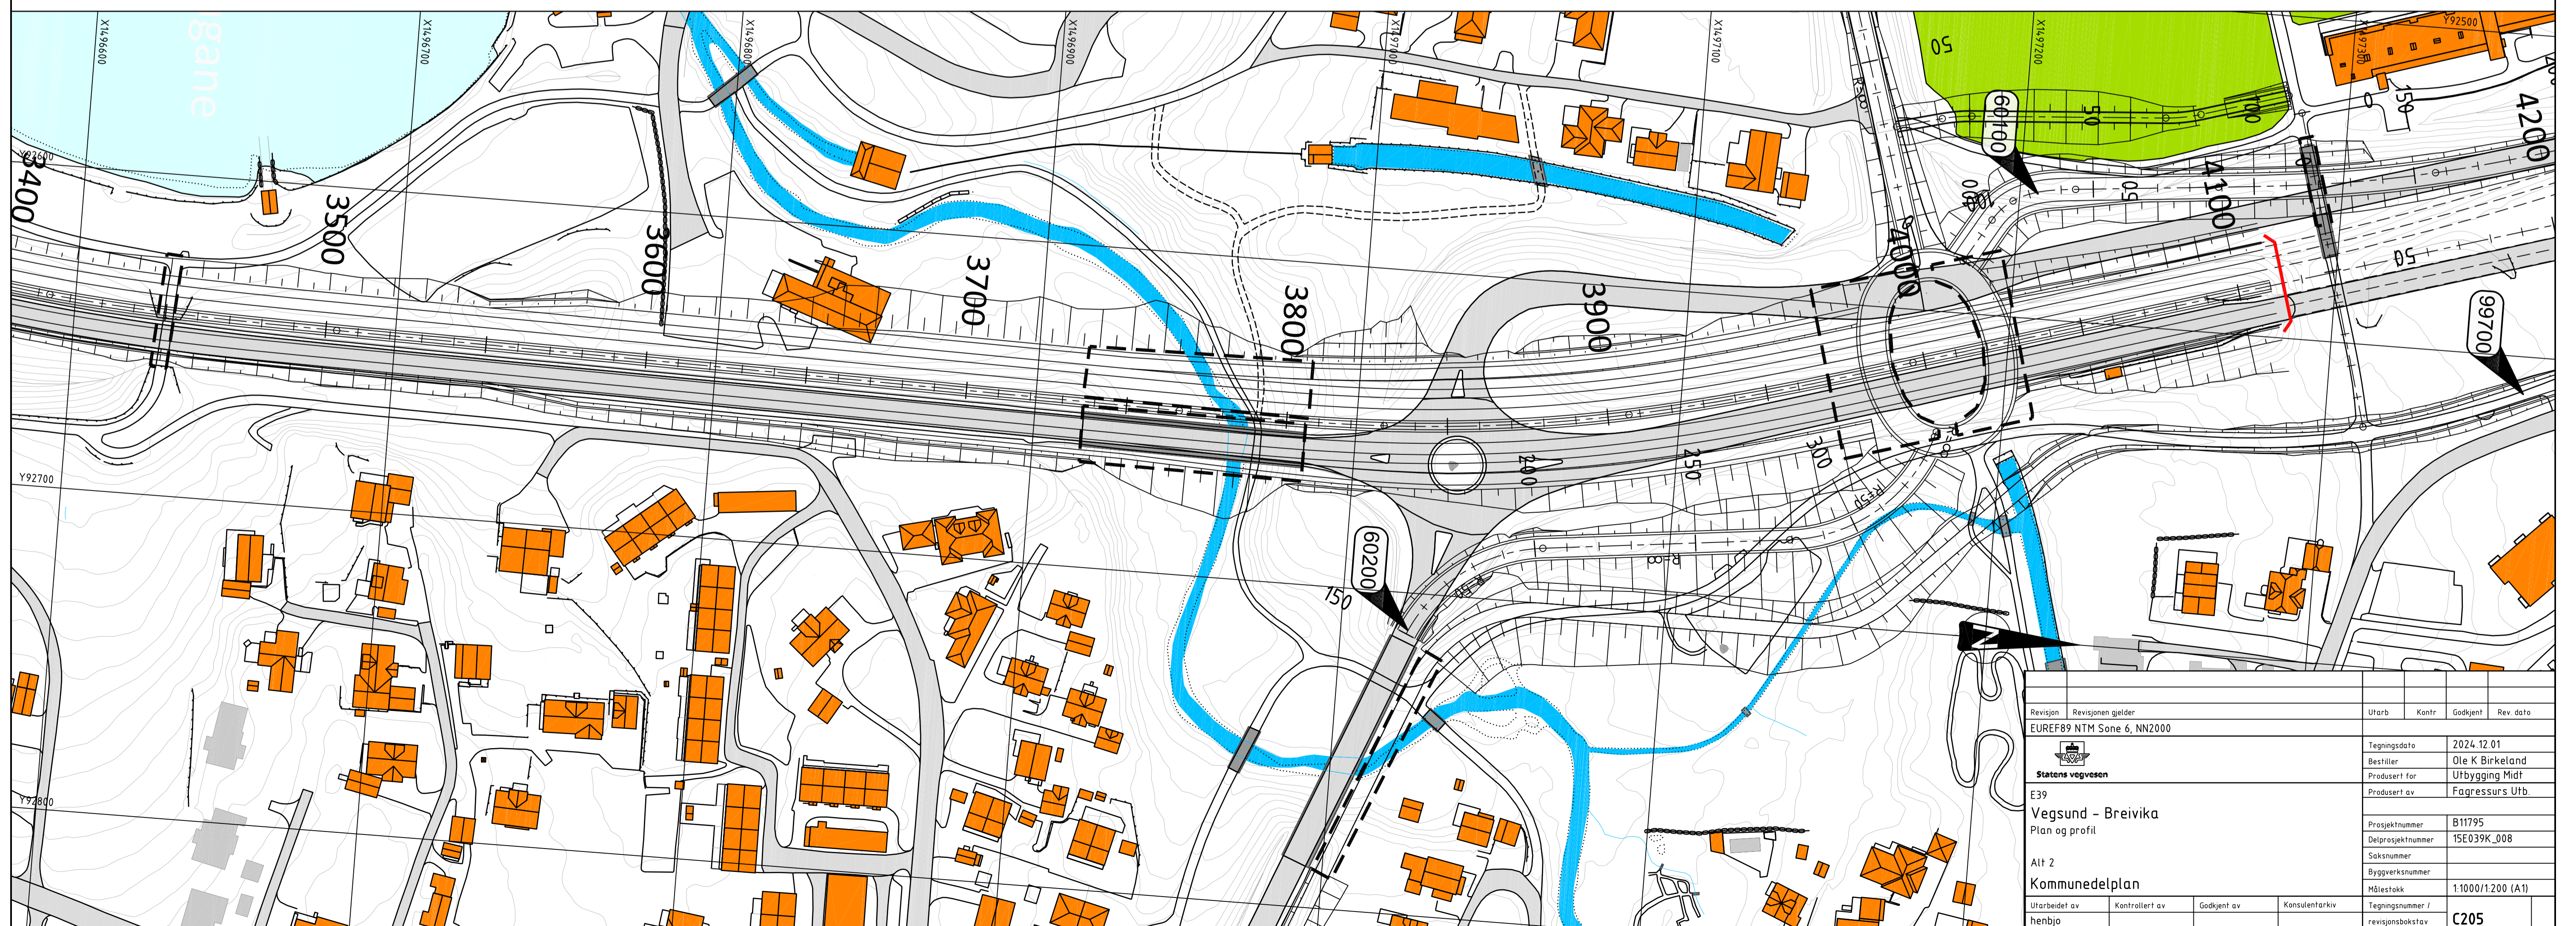


Revisjon	Revisjonen gjelder	Utarb.	Kontr.	Godkjent	Rev dato
EUREF89 NTM Sone 6, NN2000					
Statens vegvesen		Tegningsdato			
E39		2024.12.01			
Vegsund - Breivika		Bestiller			
Plan og profil		Ole K Birkeland			
Alt 2		Produsert for			
Kommunedelplan		Produsert av			
		Fagressurs Utb.			
		Prosjektnummer			
		B11795			
		Delprosjektnummer			
		15E039K_008			
		Saksnummer			
		Byggesaksnummer			
		Målestokk			
		1:1000/1:200 (A1)			
Utarbeidet av		Kontrollert av		Godkjent av	
henbjø					
		Konsulentarkiv		Tegningsnummer /	
				revisjonsbokstav	
				C205	

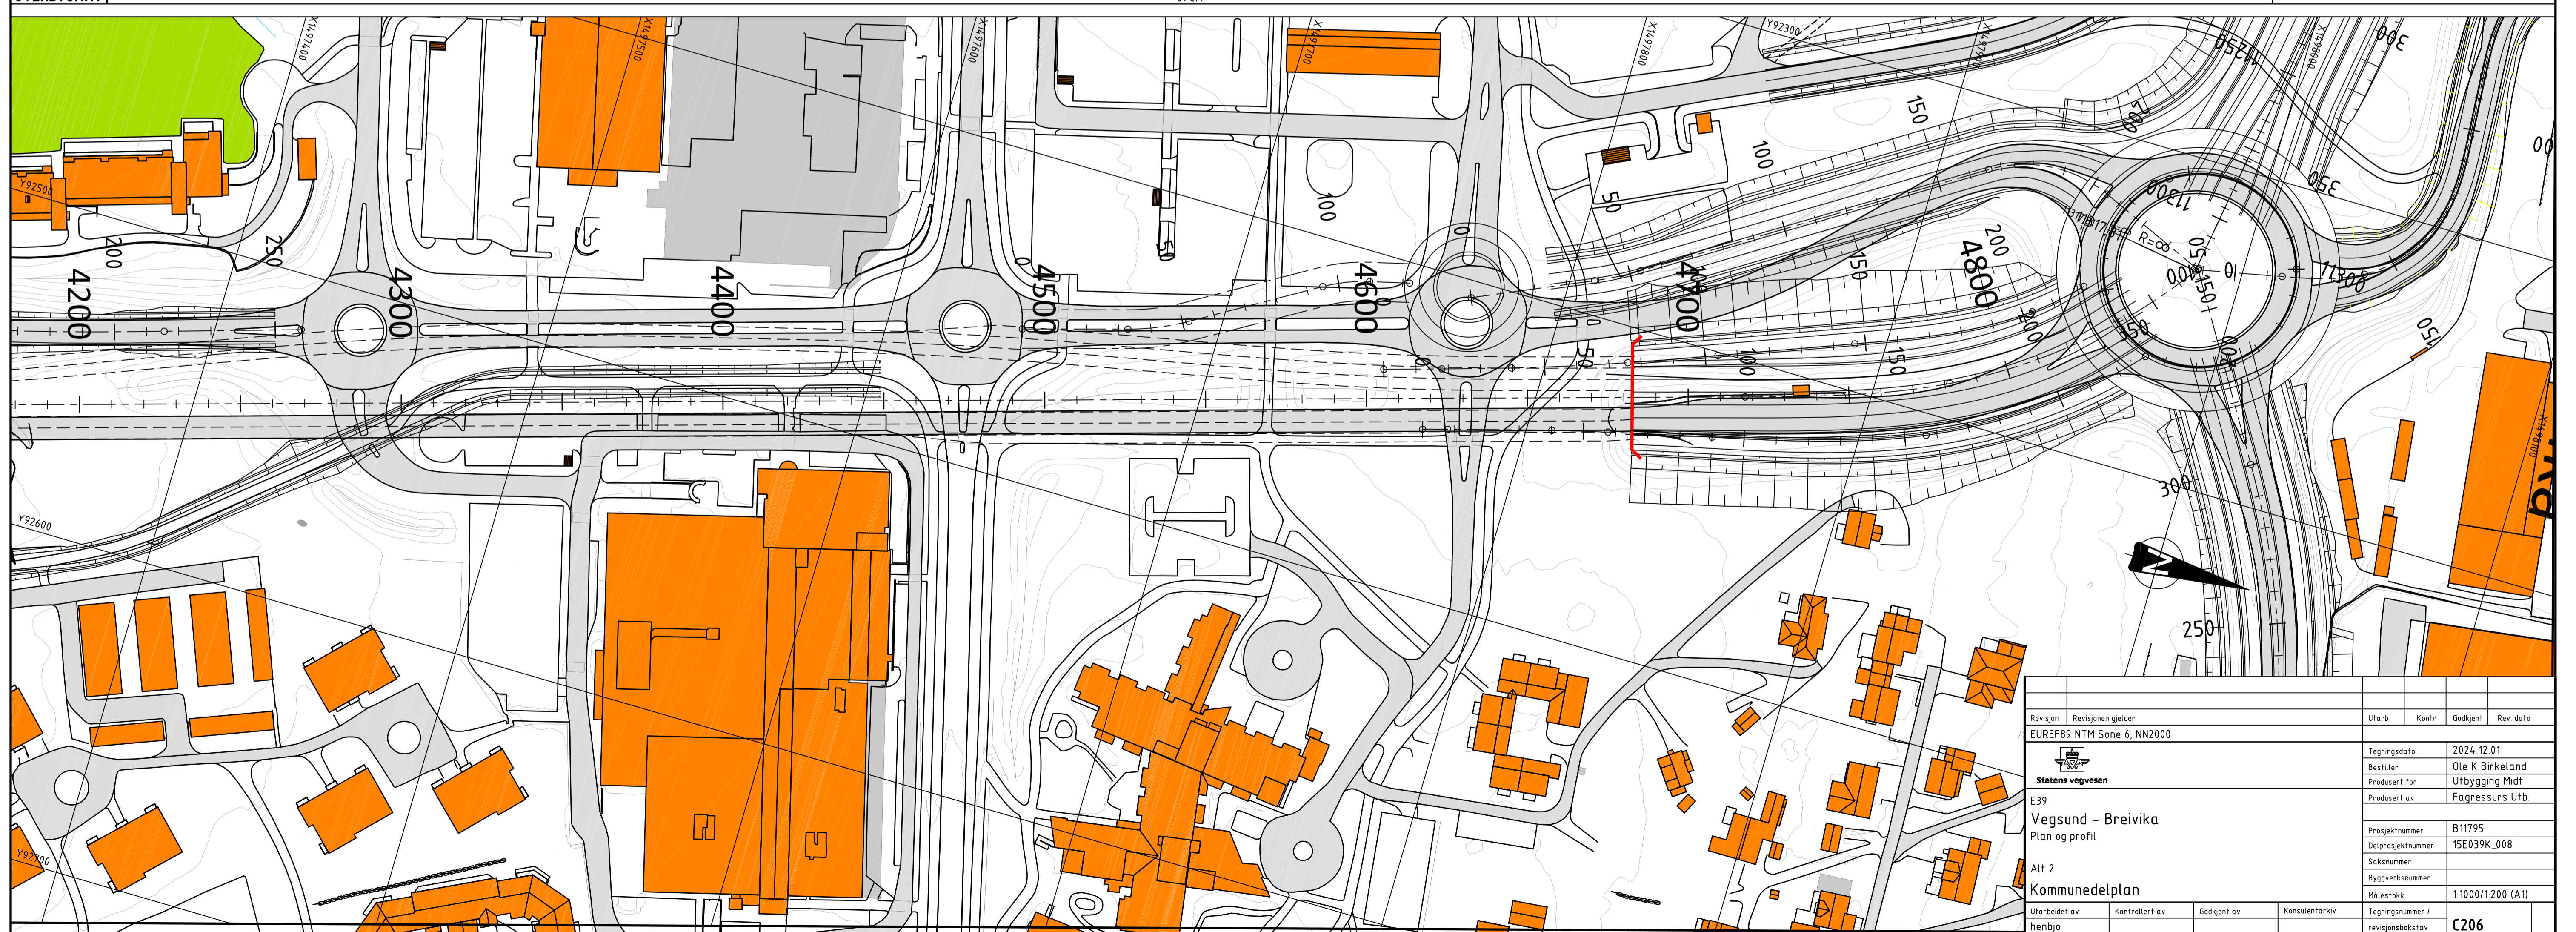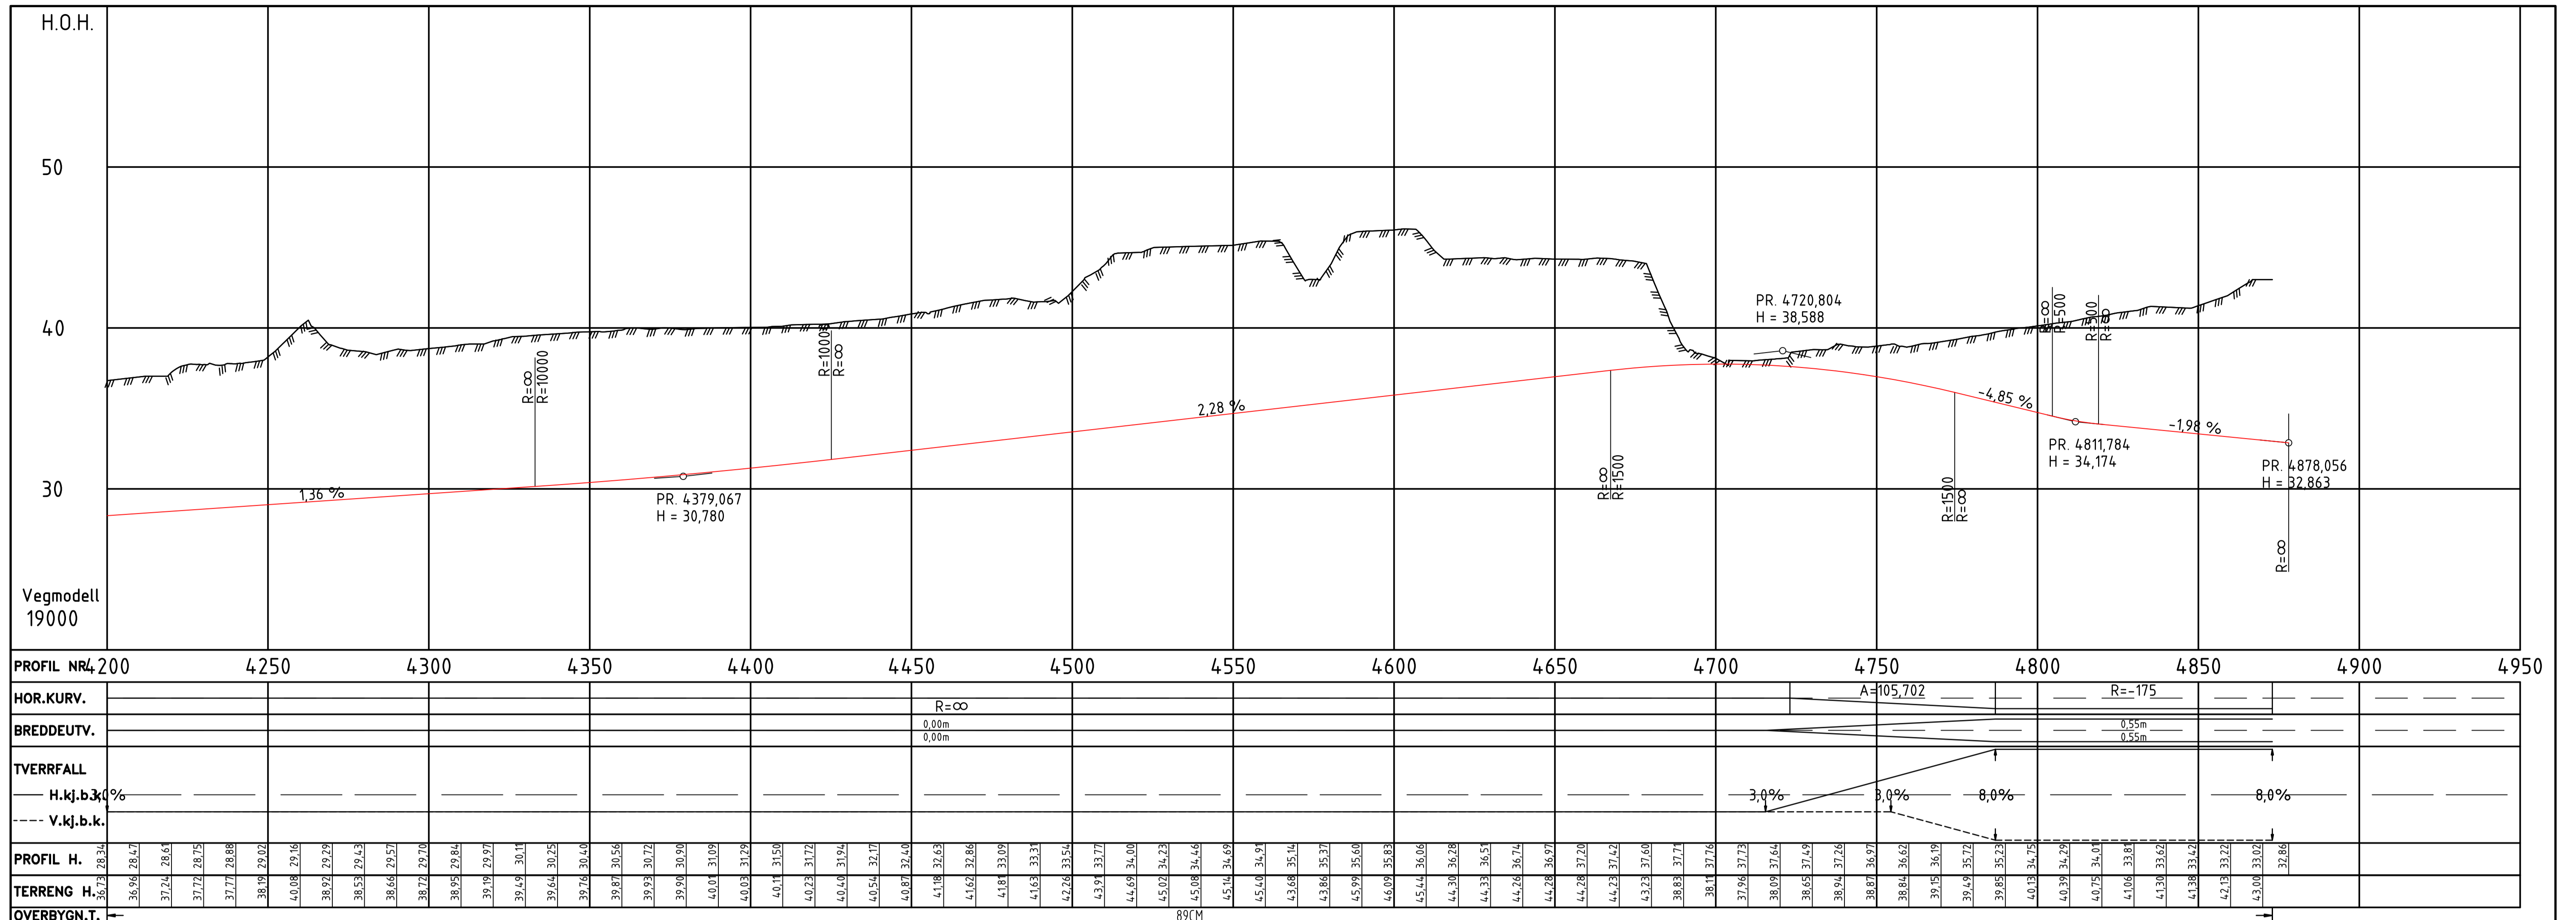


Revisjon	Revisjonen gjelder	Utarb.	Kontr.	Godkjent	Rev. dato
	EUREF89 NTM Sone 6, NN2000				
E39					
Vegsund - Breivika					
Plan og profil					
Alt 2					
Kommunedelplan					
Utarbeidet av	Kontrollert av	Godkjent av	Konsulentarkiv		
henbjø					
Tegningsdato		2024.12.01			
Bestiller		Ole K Birkeland			
Produsert for		Ufbygging Midt			
Produsert av		Fagressurs Utb.			
Prosjektnummer		B11795			
Delprosjektnummer		15E039K_008			
Saksnummer					
Byggeværksnummer					
Målestokk		1:1000/1:200 (A1)			
Tegningsnummer /					
revisjonsbokstav		C206			

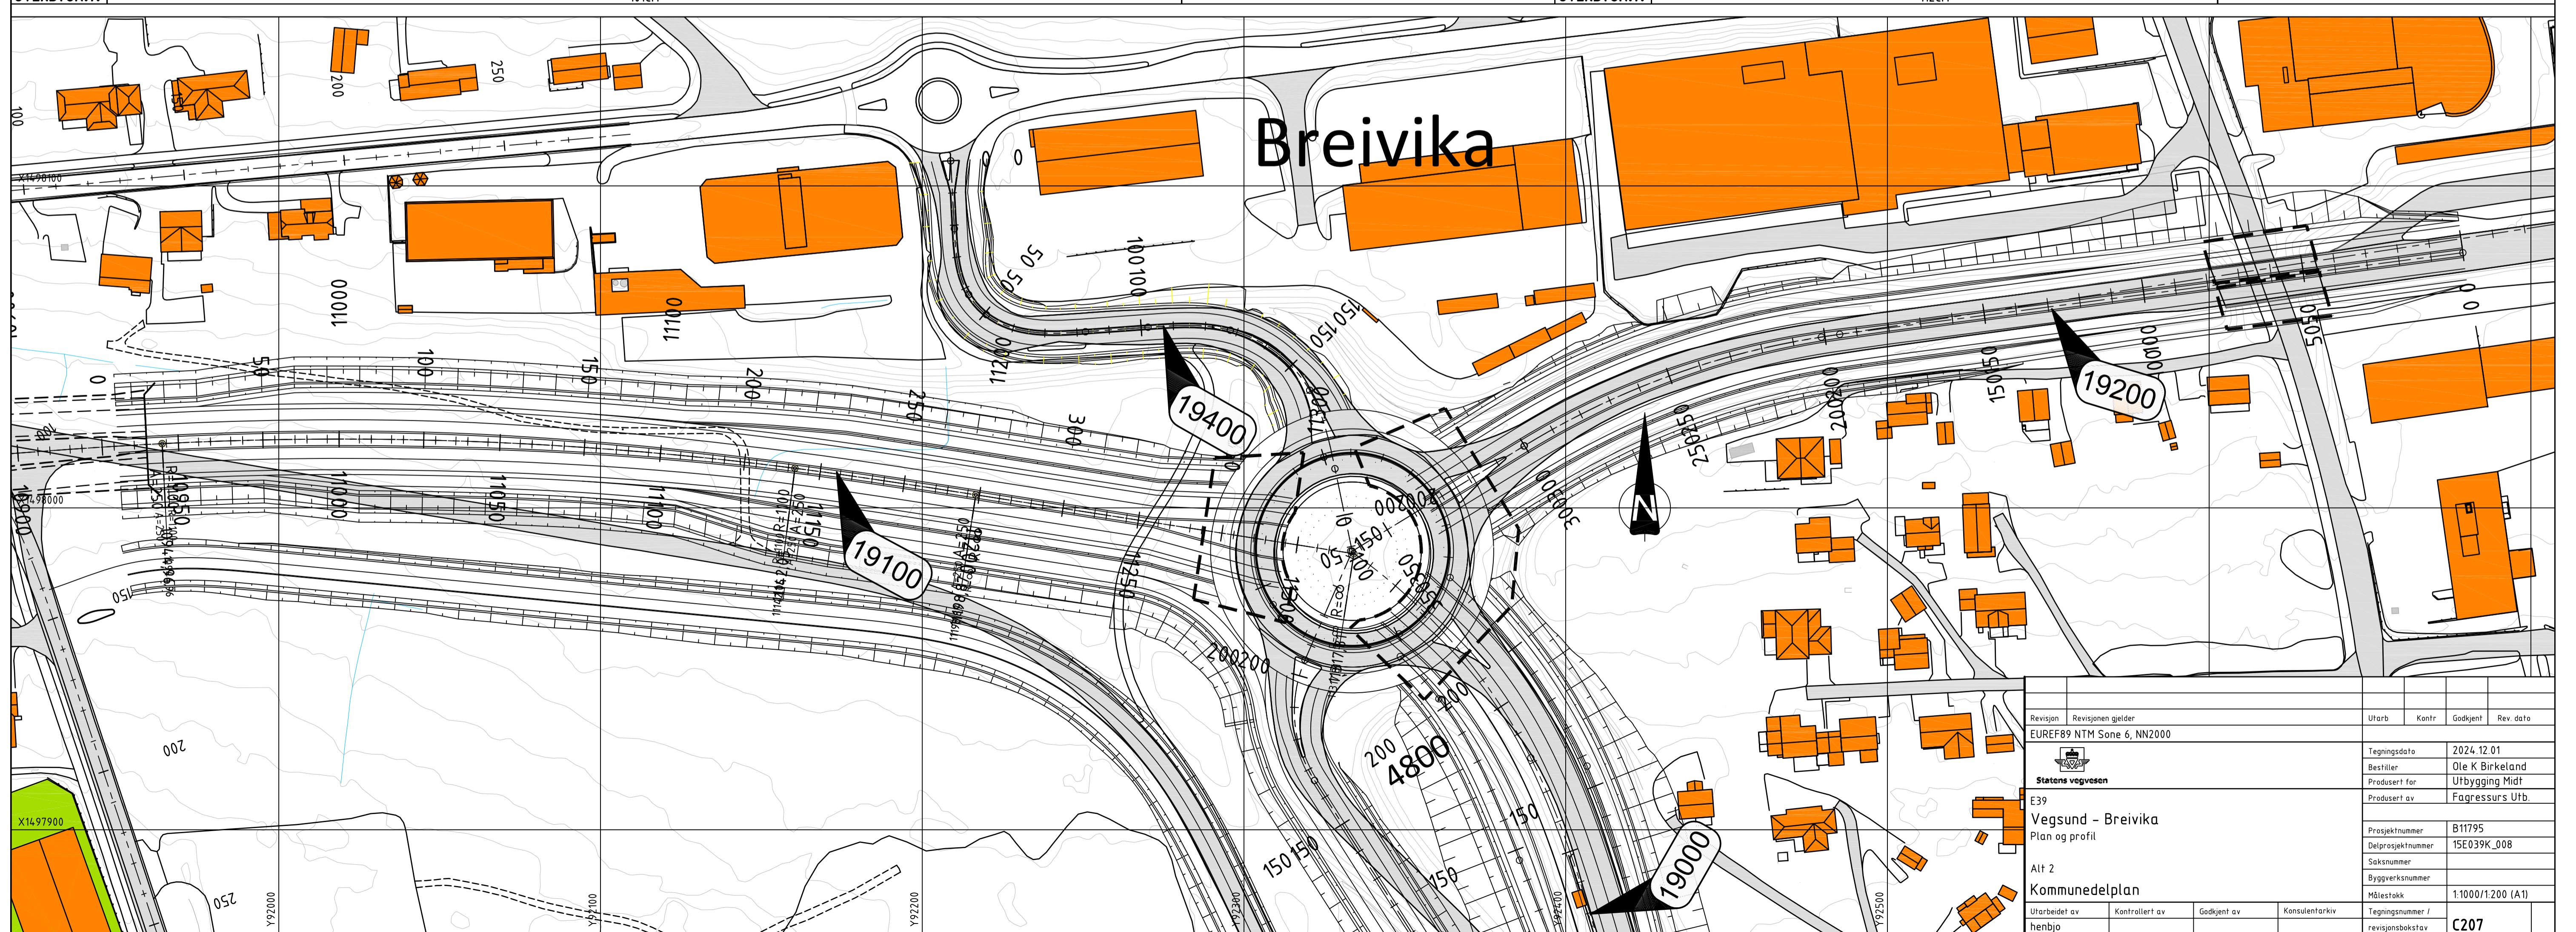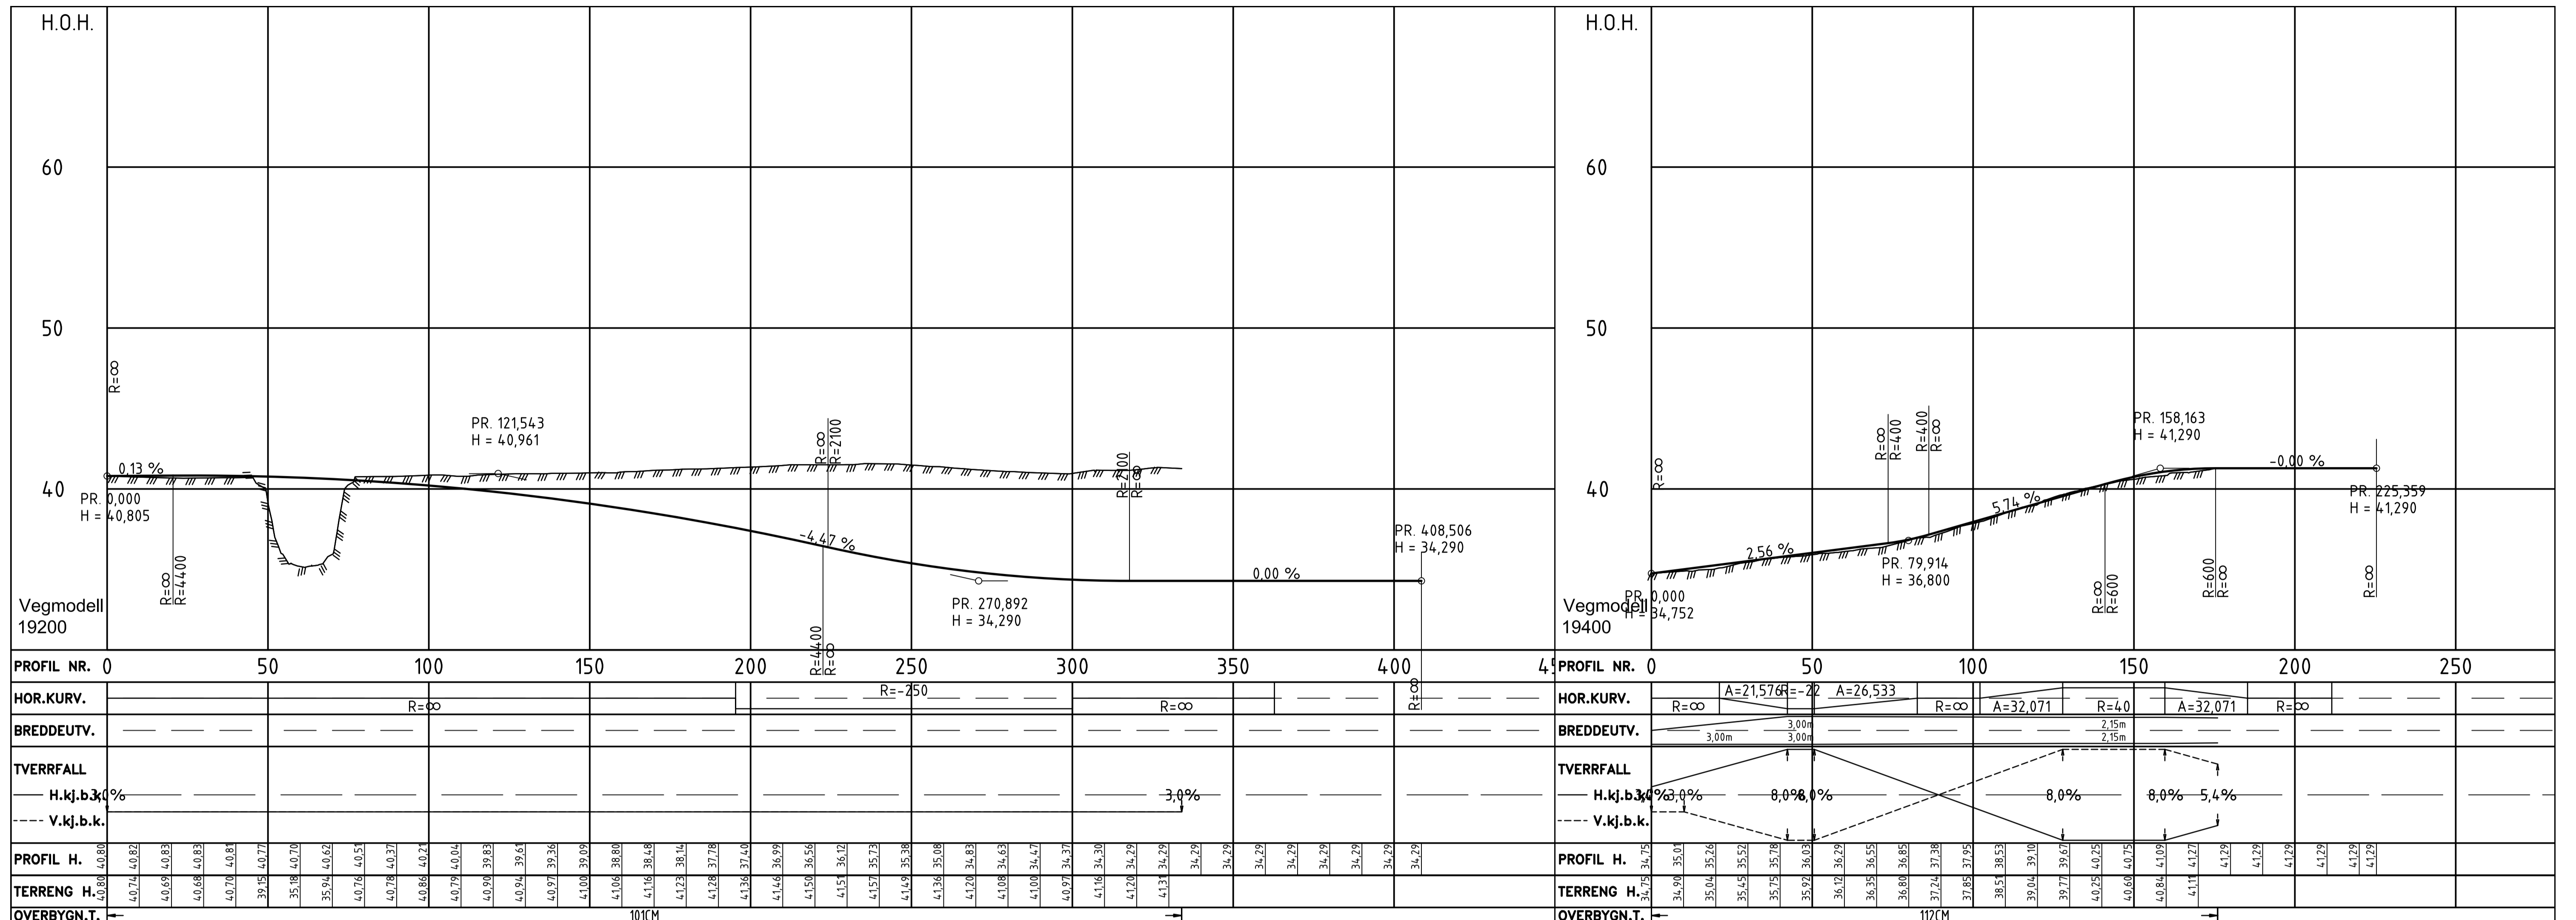


Revisjon	Revisjonen gjelder	Utarb	Kantr	Godkjent	Rev dato
EUREF89 NTM Sone 6, NN2000					
		Tegningsdato			
E39		2024.12.01			
Vegsund - Breivika		Bestiller			
Plan og profil		Ole K Birkeland			
Alt 2		Produisert for			
Kommunedelplan		Produisert av			
		Fagressurs Utb.			
		Prosjektnummer			
		B11795			
		Delprosjektnummer			
		15E039K_008			
		Saksnummer			
		Byggesaksnummer			
		Målestokk			
		1:1000/1:200 (A1)			
		Tegningsnummer /			
		revisjonsbokstav			
		C207			

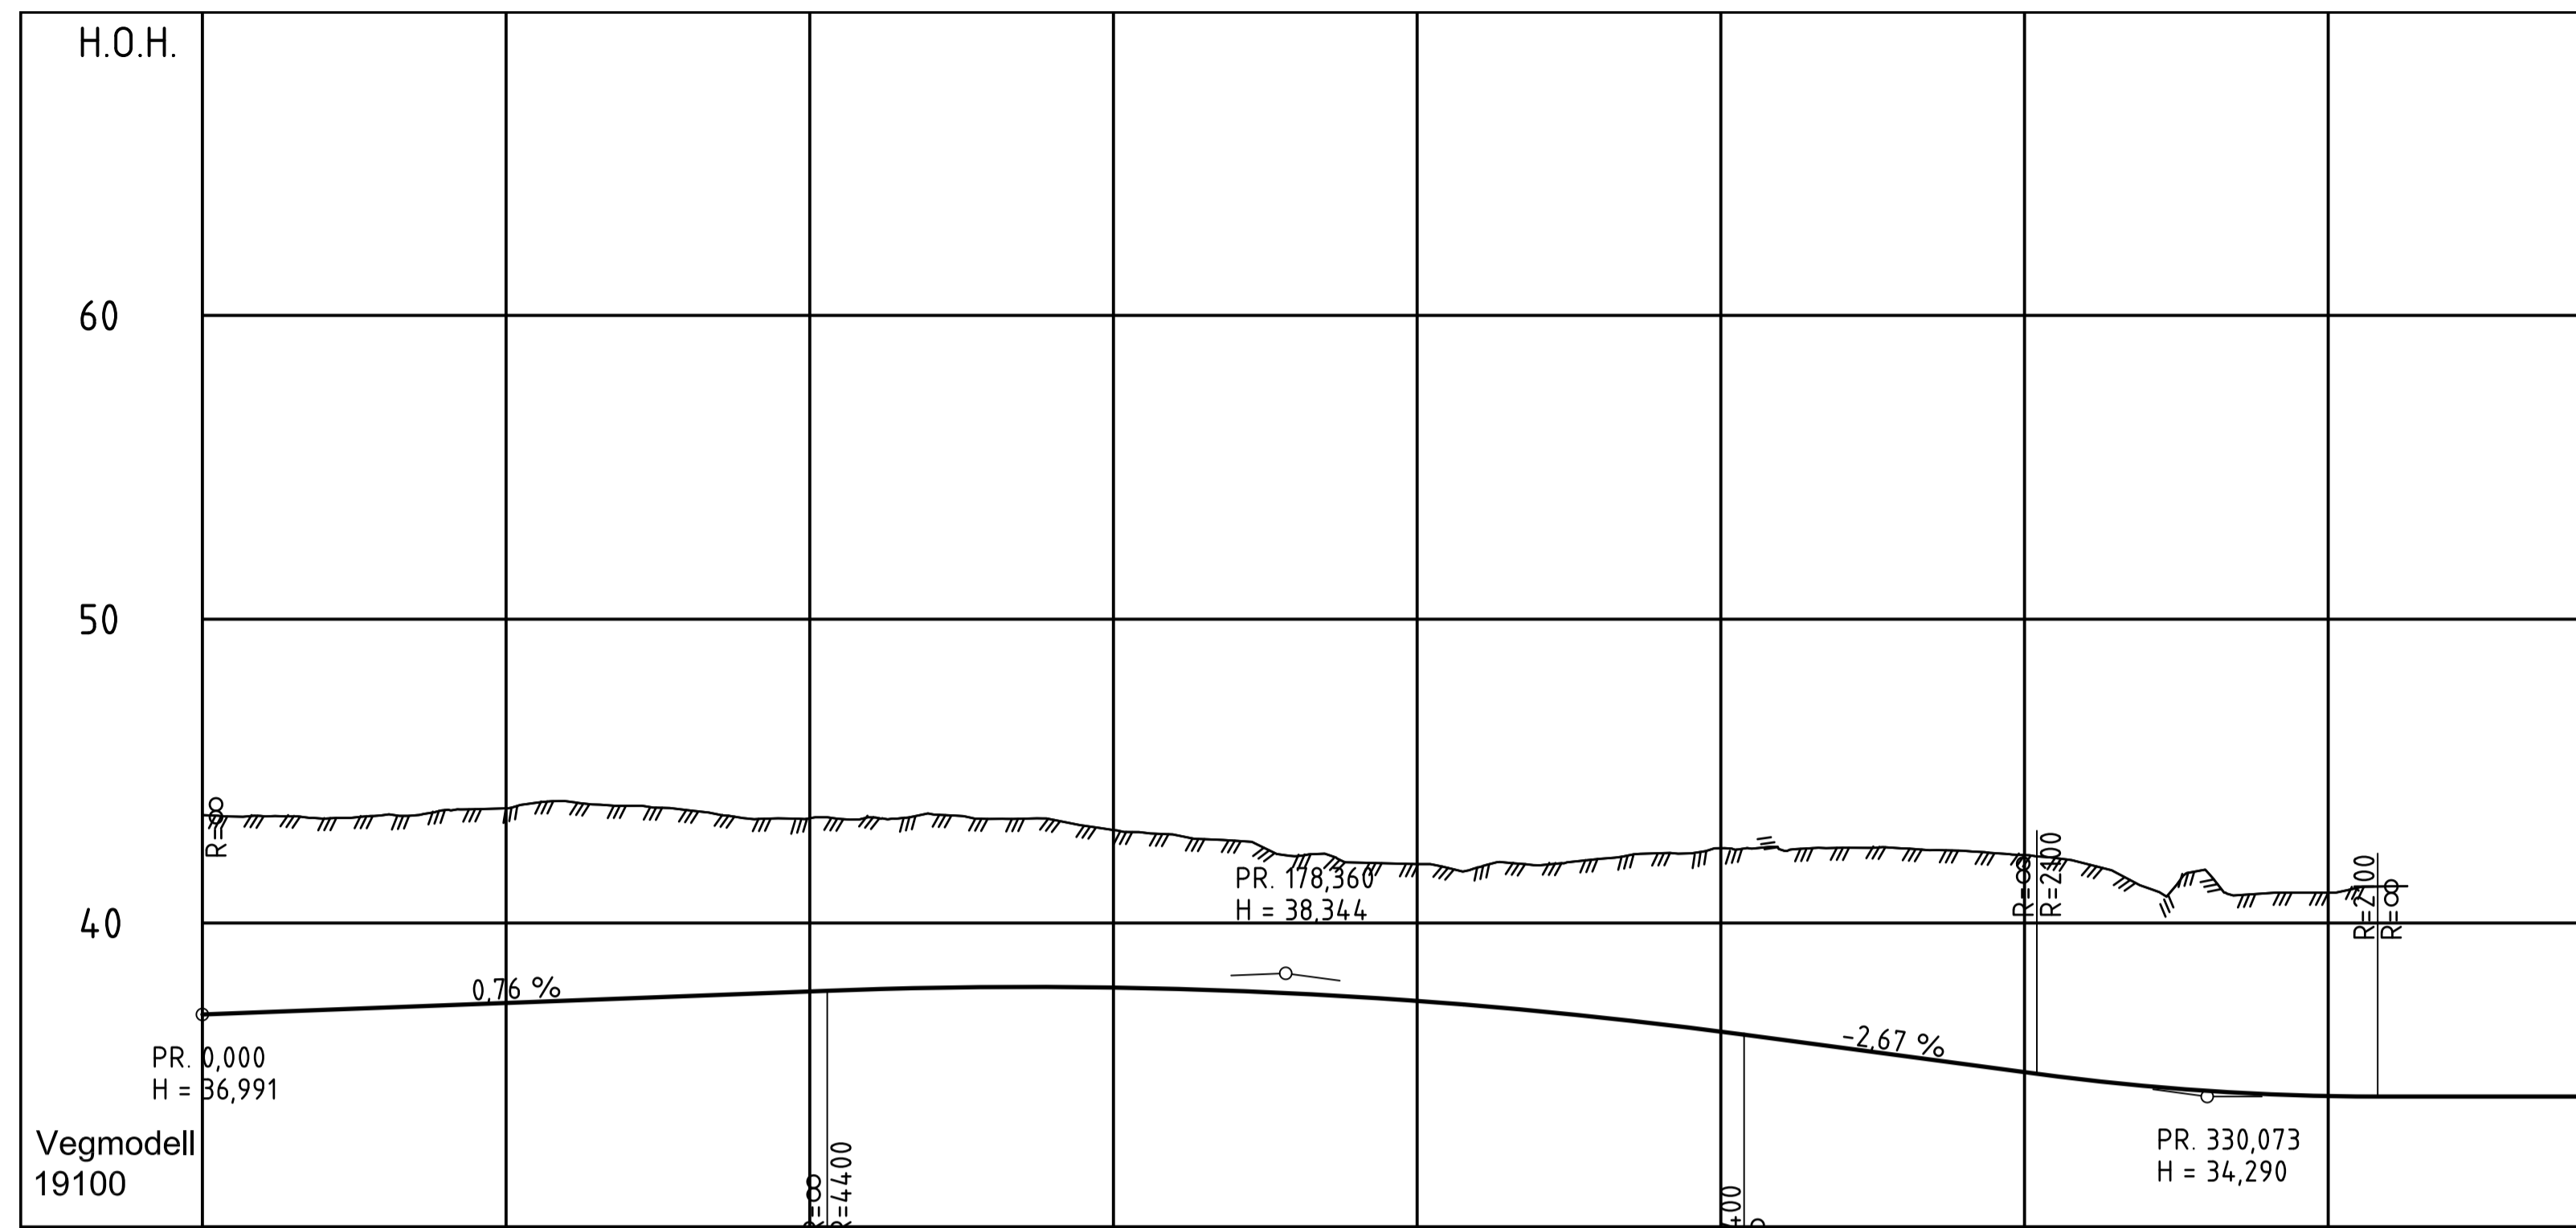

PROFIL NR.	0	50	100	150	200	250	300	350
HOR.KURV.	R=∞	R=∞	R=-1100	R=∞	R=2000	R=∞	R=∞	R=∞
BREDEUTV.								
TVERRFALL	H.k.j.b.k. 0%							
	V.k.j.b.k. 3.0%							
PROFIL H.	43.55	43.57	43.58	43.59	43.60	43.61	43.62	43.63
TERRENG H.	43.55	43.57	43.58	43.59	43.60	43.61	43.62	43.63
OVERBYGN.T.	112CM							

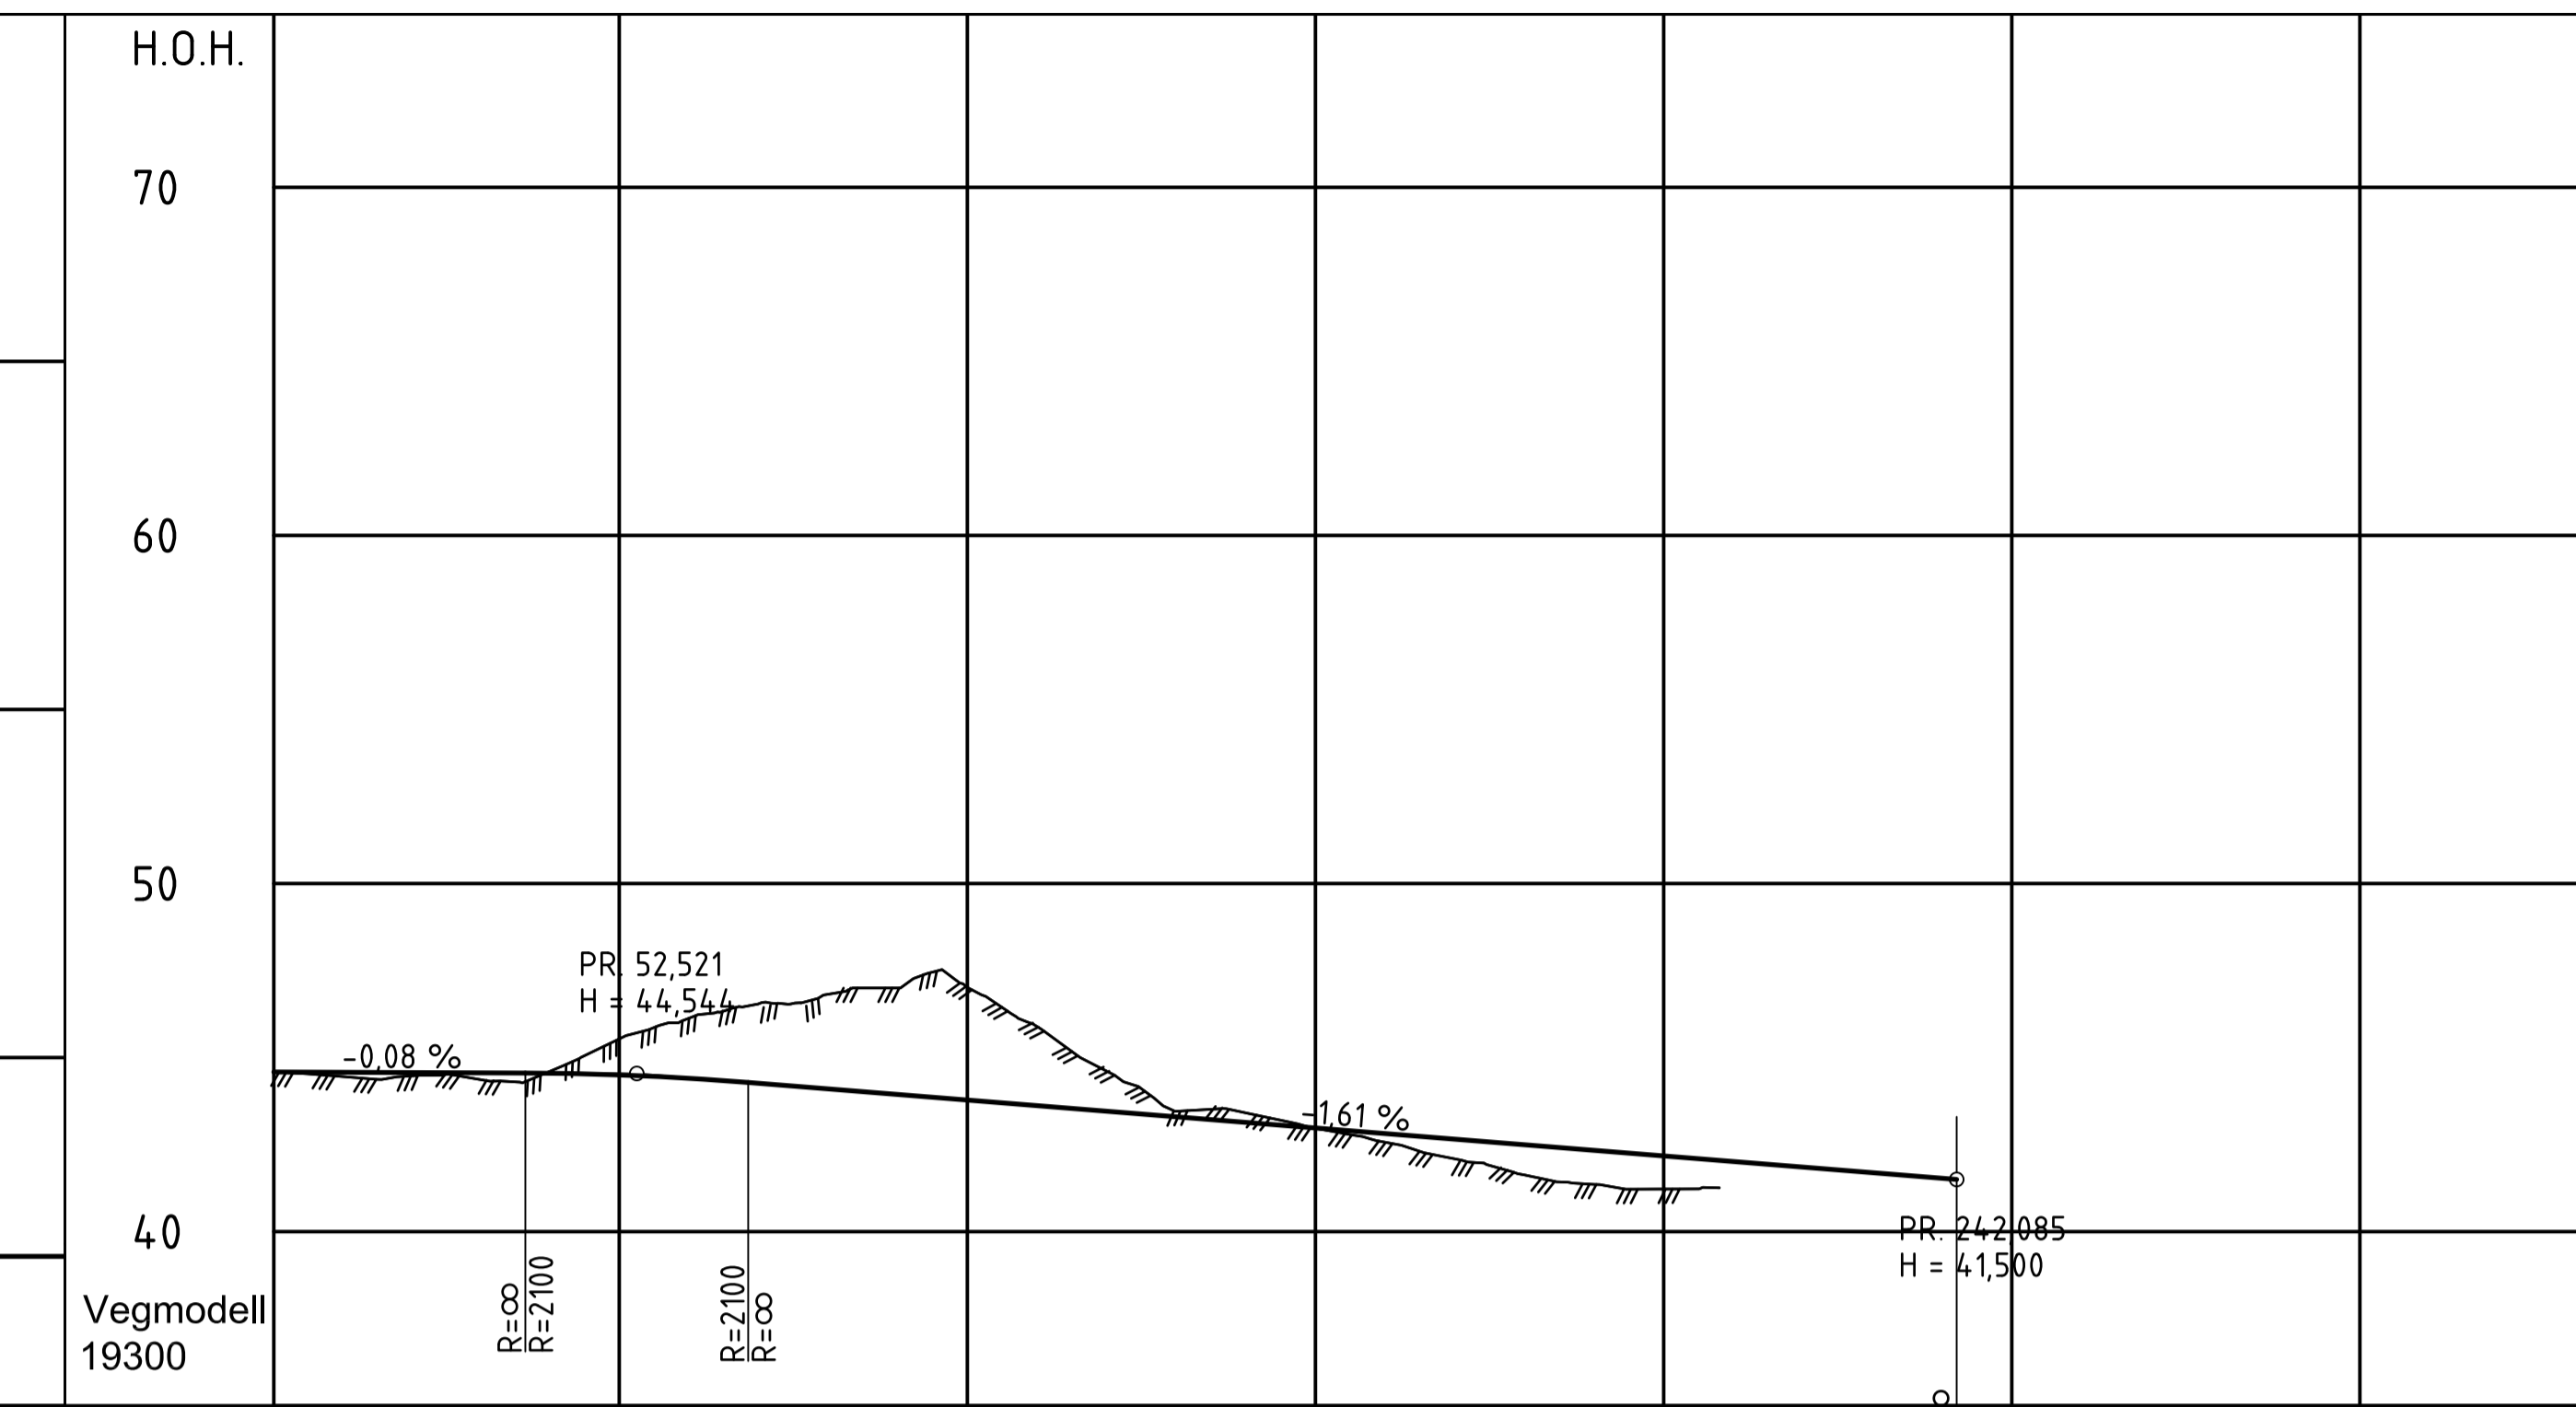

PROFIL NR.	0	50	100	150	200	250	300
HOR.KURV.	R=∞	R=∞	R=1400	R=∞	R=40	R=∞	R=∞
BREDEUTV.					3.25m	3.25m	3.25m
TVERRFALL	H.k.j.b.k. 0%						
	V.k.j.b.k. 3.0%						
PROFIL H.	44.58	44.57	44.56	44.55	44.54	44.53	44.52
TERRENG H.	44.58	44.57	44.56	44.55	44.54	44.53	44.52
OVERBYGN.T.	89CM						

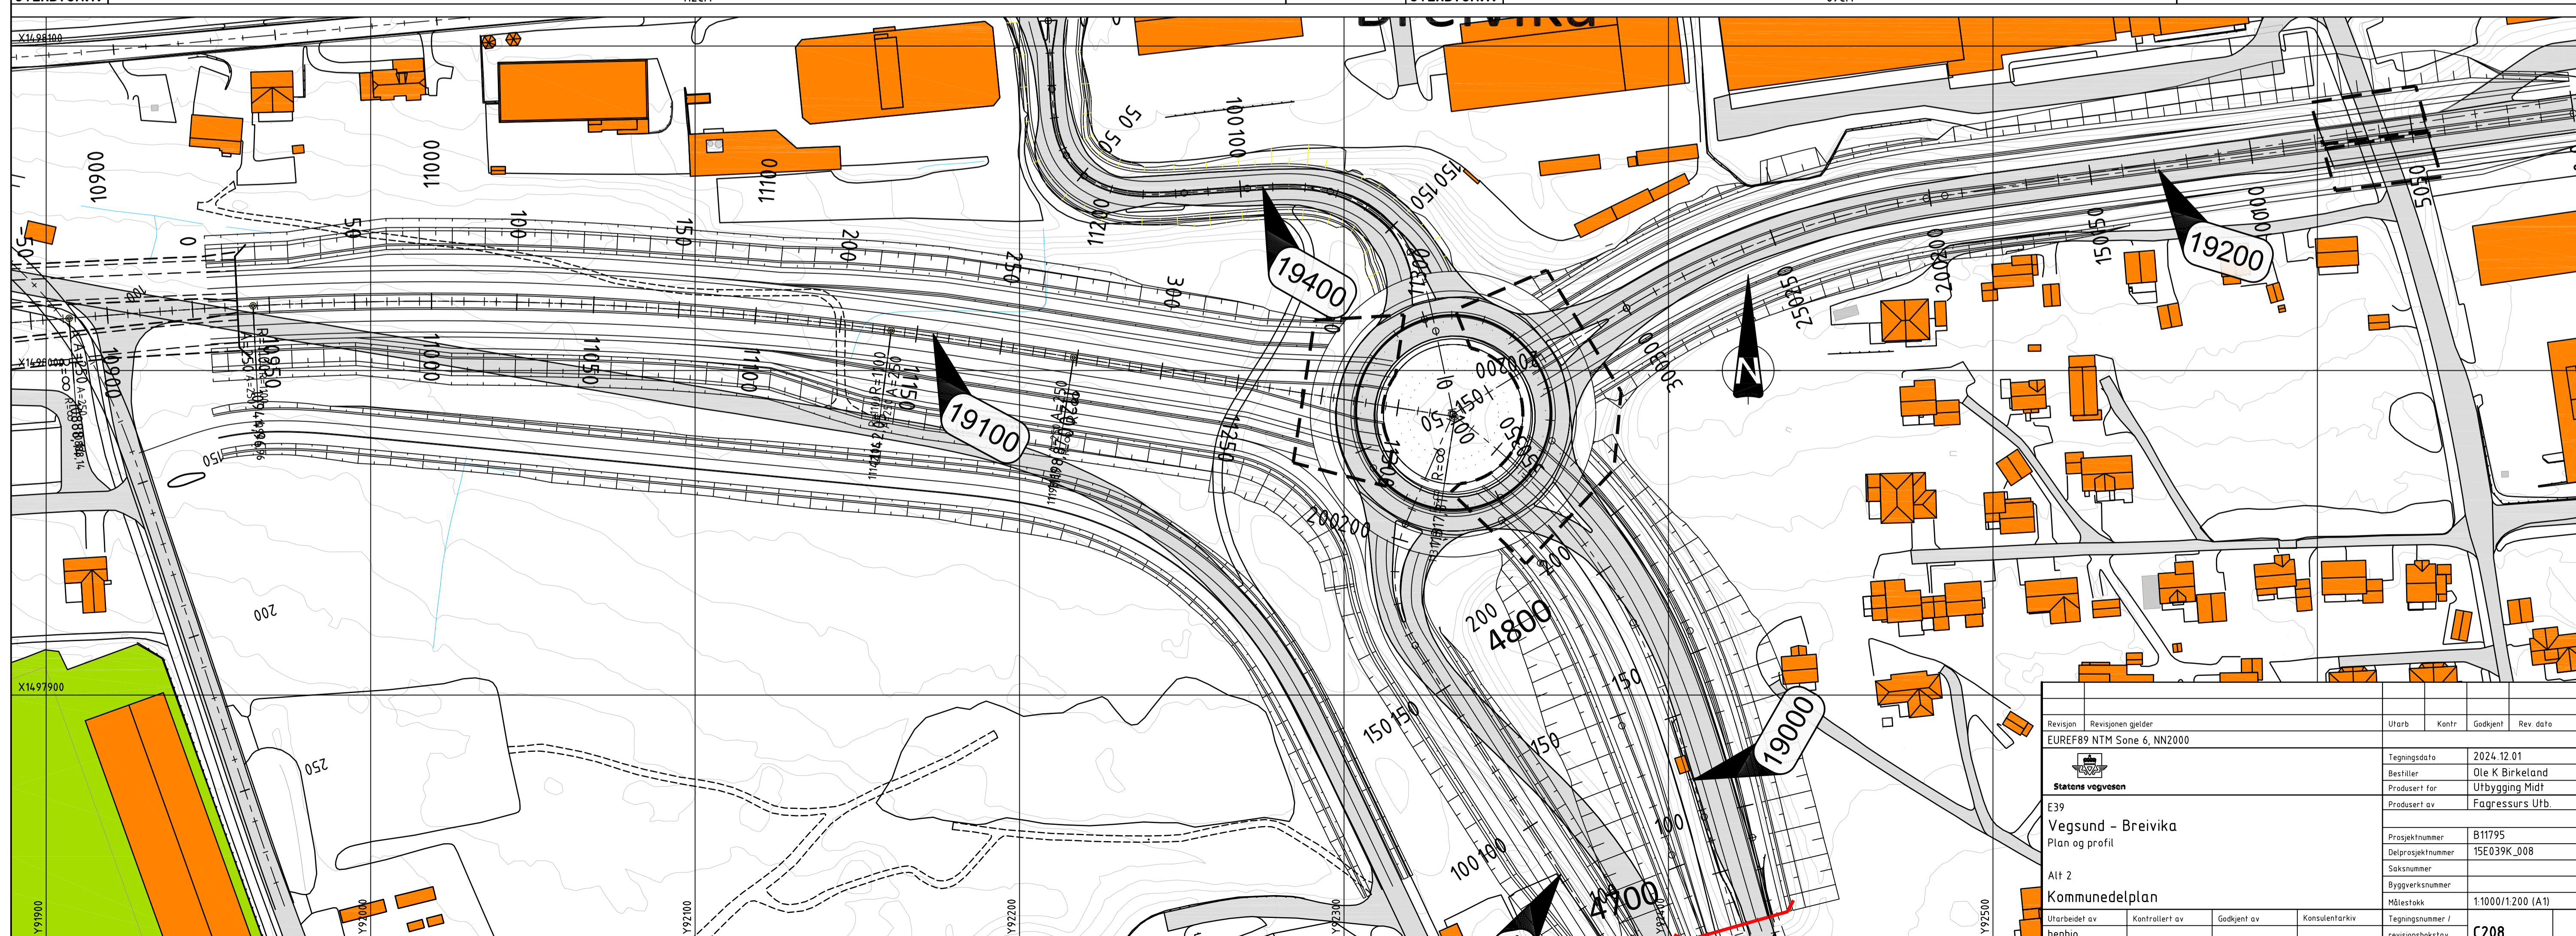

Revisjon	Revisjonen gjelder	Utarb.	Kantr.	Godkjent	Rev dato
	EUREF89 NTM Sone 6, NN2000				
E39					
Vegsund - Breivika					
Plan og profil					
Alt 2					
Kommunedelplan					
Utarbeidet av	Kontrollert av	Godkjent av	Konsulentarkiv		
henbjø					
Tegningsdato	2024.12.01				
Bestiller	Ole K Birkeland				
Produsert for	Ufbygging Midt				
Produsert av	Fagressurs Utb.				
Prosjektnummer	B11795				
Dalprosjektnummer	15E039K_008				
Saksnummer					
Byggesaksnummer					
Målestokk	1:1000/1:200 (A1)				
Tegningsnummer /					
revisjonsbokstav	C208				