

Tegnforklaring	Nåværende	Framtidig
Kommuneplaner PBL 2008		
§11-7. Nr. 1 - Bebyggelse og anlegg		
Boligbebyggelse	B	
Fritidsbebyggelse	FB	
Sentrumsformål	SF	
Forretninger	FOR	
Offentlig eller privat tjenesteyting	T	
Næringsbebyggelse	NÆ	
Andre typer bebyggelse og anlegg	ABA	
Kombinert bebyggelse og anleggsformål	KBA	
§11-7. Nr. 2 - Samferdselsanlegg og teknisk infrastruktur		
Hovedveg		—
Samleveg		—
Adkomstveg		—
Gang/sykkelveg		—
Veg	V	
Kollektivknutepunkt	KK	
§11-7. Nr. 3 - Grønnstruktur		
Grønnstruktur		—
Friområde	FRI	
§11-7. Nr. 5 - Landbruks-, natur- og friluftformål samt reindrift		
LNFR areal for spredt bolig- fritids- eller næringsbebyggelse, mv	LS	
§11-7. Nr. 6 - Bruk og vern av sjø og vassdrag med tilhørende strandsoner		
Naturområde	NO	
Friluftsområde	FV	
§11-8 - Hensynssoner		
Andre sikringssoner		H190
Flomfare		H320
Bevaring naturmiljø		H560
Linjesymbol		
Plangrense		—
Arealgrense		—
Grense for sikringssone		—
Grense for faresone		—
Grense for angitt hensynssone		—
Byggegrense		—
Punktsymboler		
Vegkryss	■	■

Kartopplysninger
 Kilde for basiskart: Ekvidistanse: 1m
 Dato for basiskart: Kartmålestokk: 1:2000m
 Koordinatsystem: EUREF89-NTM-6
 Høydegrunnlag: NN2000

Kommunedelplan
E39 Vegsund-Brevika Alt 2
 Med tilhørende bestemmelser

Arealplan-ID: 1507 Forslag
 Forslagsstiller: Statens vegvesen

SAKSBEHANDLING ETTER PLAN- OG BYGNINGSLOVEN			SAKS-NR	DATO	SIGN
Dato	Revisjon				
Dato	Revisjon				
Dato	Revisjon				

2. gangs behandling
 Offentlig ettersyn fra 15.01.2025 til 28.02.2025

Kinnføring av oppstart av planarbeid 4.10.2017
 Oppstartsmøte 24.6.2016
 PLANEN ER UTARBEIDET AV: PLANKONSULENT

TEGN NR. DATO. SIGN.
 RI 18.01.2025
 Det bekreftes at planen er i samsvar med kommunestyrets vedtak av


Sandingane

N1496600

N1496400

Tegnforklaring	Nåværende	Framtidig
Kommuneplaner PBL 2008		
§11-7. Nr. 1 - Bebyggelse og anlegg		
Boligbebyggelse	B	
Fritidsbebyggelse	FB	
Sentrumsformål	SF	
Forretninger	FOR	
Offentlig eller privat tjenesteyting	T	
Næringsbebyggelse	NÆ	
Andre typer bebyggelse og anlegg	ABA	
Kombinert bebyggelse og anleggsformål	KBA	
§11-7. Nr. 2 - Samferdselsanlegg og teknisk infrastruktur		
Hovedveg		—
Samleveg		—
Adkomstveg		—
Gang/sykelveg		—
Veg	V	
Kollektivknutepunkt	KK	
§11-7. Nr. 3 - Grønnstruktur		
Grønnstruktur		
Friområde	FRI	
§11-7. Nr. 5 - Landbruks-, natur- og friluftformål samt reindrift		
LNFR areal for spredt bolig- fritids- eller næringsbebyggelse, mv	LS	
§11-7. Nr. 6 - Bruk og vern av sjø og vassdrag med tilhørende strandsone		
Naturområde	NO	
Friluftsområde	FV	
§11-8 - Hensynssoner		
Andre sikringssoner	H190	
Flomfare	H320	
Bevaring naturmiljø	H560	
Linjesymbol		
Plangrense	—	
Arealgrense	—	
Grense for sikringszone	—	
Grense for faresone	—	
Grense for angitt hensynssone	—	
Byggegrense	—	
Punktsymboler		
Vegkryss	■	■

Kartopplysninger
 Kilde for basiskart: Ekvidistanse: 1m
 Dato for basiskart: Kartmålestokk: 1:2000m
 Koordinatsystem: EUREF89-NTM-6
 Høydegrunnlag: NN2000

 **Kommunedelplan**
E39 Vegsund-Brevika Alt 2
 Med tilhørende bestemmelser
 Arealplan-ID: 1507 Forslag
 Forslagsstiller: Statens vegvesen

SAKSBEHANDLING ETTER PLAN- OG BYGNINGSLOVEN			SAKS-NR	DATO	SIGN
Dato	Revisjon				
Dato	Revisjon				
Dato	Revisjon				

2. gangs behandling
 Offentlig ettersyn fra 15.01.2025 til 28.02.2025

Kinngraving av oppstart av planarbeid 4.10.2017
 Oppstartsmøte 24.6.2016
PLANEN ER UTARBEIDET AV:  **PLANKONSULENT**

TEGN NR. DATO. SIGN.
 R2 18.01.2025
 R2 18.01.2025
 R2 18.01.2025

Det bekreftes at planen er i samsvar med kommunesjefs vedtak av _____


Blindheim

N1495200

092400

092500

092600

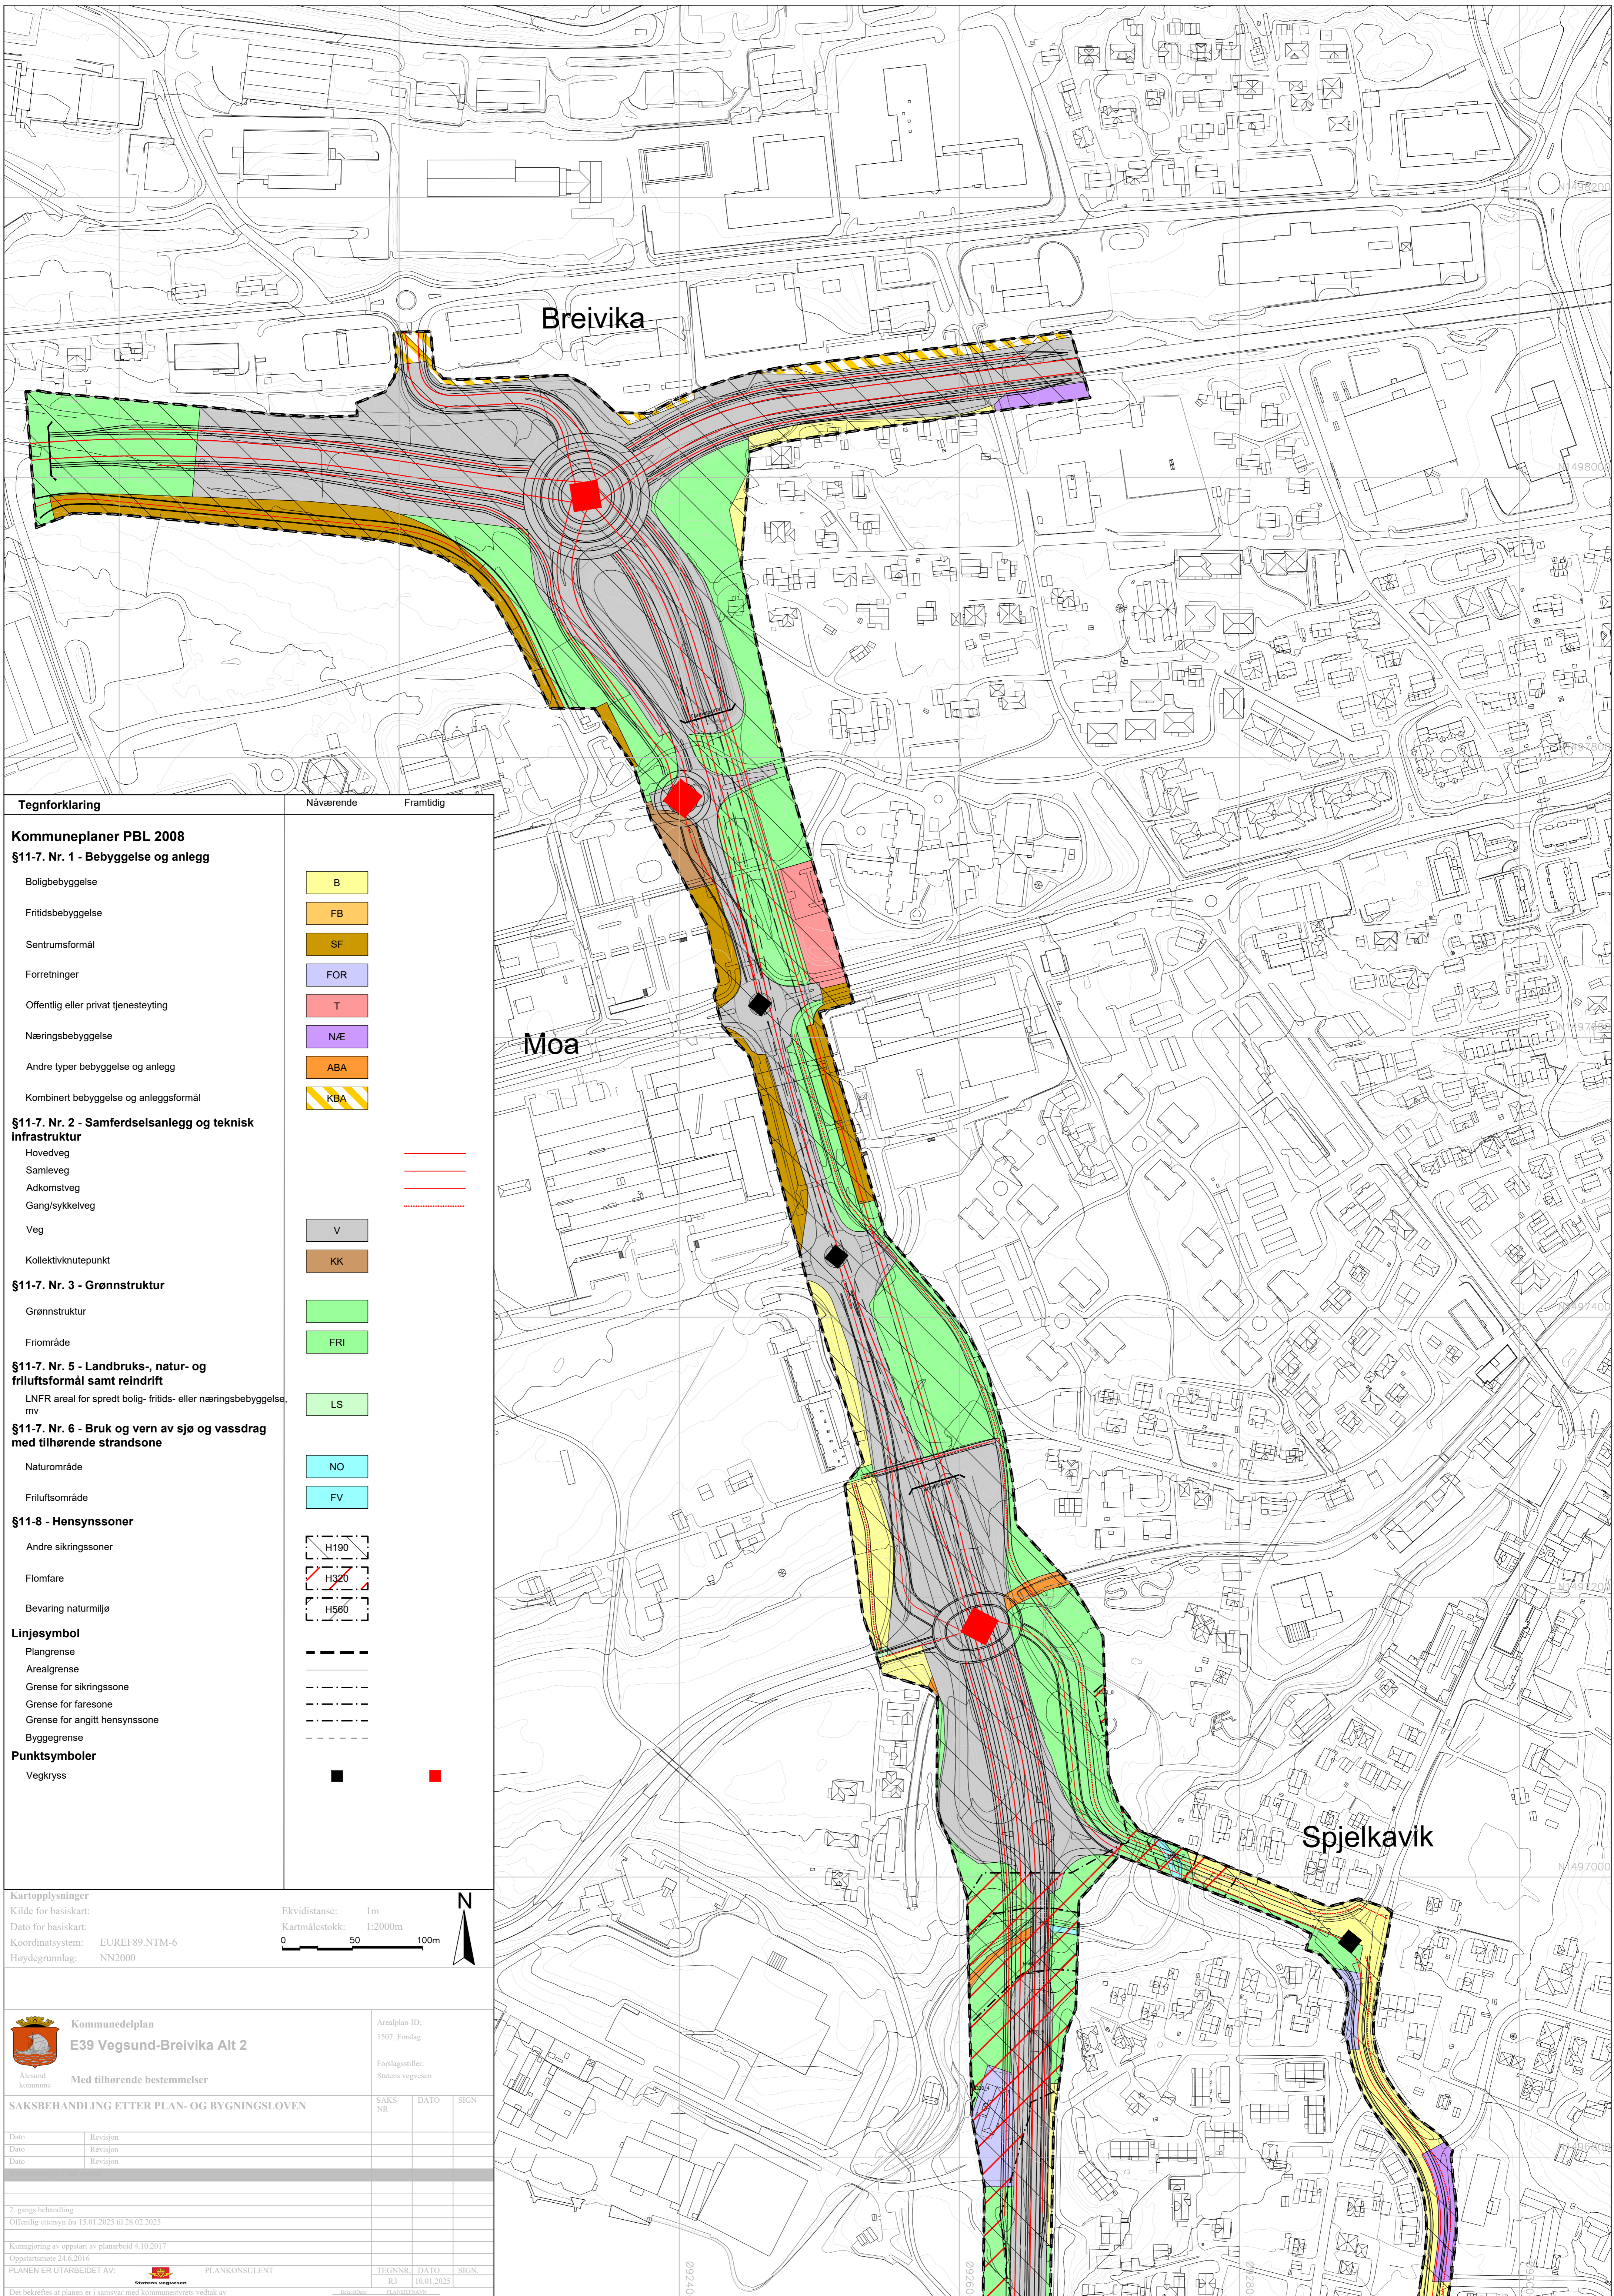

Tegnforklaring	Nåværende	Framtidig
Kommuneplaner PBL 2008		
§11-7. Nr. 1 - Bebyggelse og anlegg		
Boligbebyggelse	B	
Fritidsbebyggelse	FB	
Sentrumsformål	SF	
Forretninger	FOR	
Offentlig eller privat tjenesteyting	T	
Næringsbebyggelse	NÆ	
Andre typer bebyggelse og anlegg	ABA	
Kombinert bebyggelse og anleggsformål	KBA	
§11-7. Nr. 2 - Samferdselsanlegg og teknisk infrastruktur		
Hovedveg		====
Samleveg		====
Adkomstveg		====
Gang/sykkelveg		====
Veg	V	
Kollektivknutepunkt	KK	
§11-7. Nr. 3 - Grønnstruktur		
Grønnstruktur		====
Friområde	FRI	
§11-7. Nr. 5 - Landbruks-, natur- og friluftformål samt reindrift		
LNFR areal for spredt bolig-, fritids- eller næringsbebyggelse, mv	LS	
§11-7. Nr. 6 - Bruk og vern av sjø og vassdrag med tilhørende strandsone		
Naturområde	NO	
Friluftsområde	FV	
§11-8 - Hensynssoner		
Andre sikringssoner	H190	
Flomfare	H320	
Bevaring naturmiljø	H560	
Linjesymbol		
Plangrense	---	
Arealgrense	---	
Grense for sikringszone	---	
Grense for faresone	---	
Grense for angitt hensynssone	---	
Byggegrense	---	
Punktsymboler		
Vegkryss	■	■

Kartopplysninger
 Kilde for basiskart: Ekvidistans: 1m
 Dato for basiskart: Kartmålestokk: 1:2000m
 Koordinatsystem: EUREF89.NTM-6
 Høydegrunnlag: NN2000

Kommunedelplan E39 Vegsund-Breivika Alt 2 Med tilhørende bestemmelser		Arealplan-ID: 1507_Forslag Forslagsstiller: Statens vegvesen
SAKSBEHANDLING ETTER PLAN- OG BYGNINGSLOVEN		
Dato	Revisjon	SAKS-NR
Dato	Revisjon	DATO
Dato	Revisjon	SIGN
2. gangs behandling Offentlig ettersyn fra 15.01.2025 til 28.02.2025		
Kjønnføring av oppstart av planarbeid 4.10.2017 Oppstartsmøte 24.6.2016 PLANEN ER UTARBEIDET AV:		
PLANKONSULENT R3 10.01.2025		TEGN NR. DATO SIGN. 092400
Det bekreftes at planen er i samsvar med kommunestyrets vedtak av		