


Vertikalnivå 3 - Ørtjørbekken bru (1:1000)

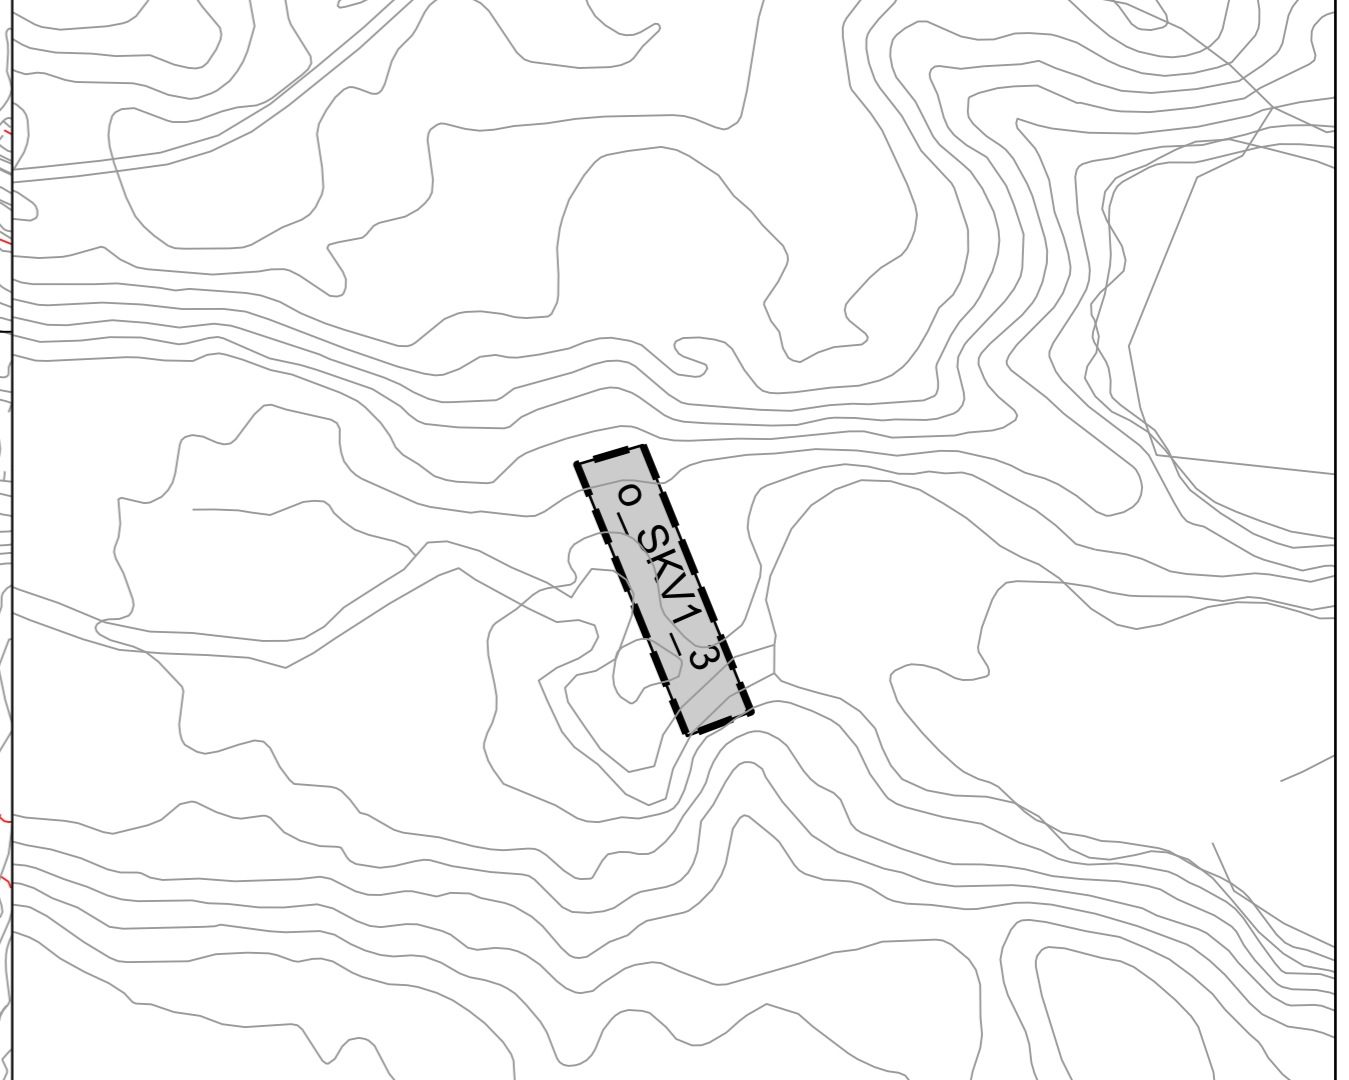

Tegnforklaring

Reguleringsplan PBL 2008

§12-5. Nr. 2 - Samferdselsanlegg og teknisk infrastruktur

- SKV Kjøreveg
- SVG Annen veggrunn - grøntareal

§12-5. Nr. 5 - Landbruks-, natur- og friluftsmål samt reindrift

LNFR areal for nødvendige tiltak for landbruk og reindrift og gårdstilknyttet næringsvirksomhet basert på gårdens ressursgrunnlag

- L

§12-5. Nr. 6 - Bruk og vern av sjø og vassdrag med tilhørende strandsone

- VNV Naturområde i sjø og vassdrag

§12-7 - Bestemmelseområder

- #2 BK Bru/kulvert
- #2 BO Sone for bekkeløp
- #2 DV Driftsveg
- #2 SBV Skogsbilveg
- #2 SV Støyvoll
- #12_IDnr Kulturminner
- #31 Midlertidig bygge- og anleggsområde

Linjesymbol

- Plangrense
- Formålsgrense
- Bestemmelsegrense
- Midlertidig bygge- og anleggsgrense
- Bebyggelse som forutsettes fjernet
- Regulert senterlinje
- Friskitlinje
- Bru

Punktsymboler

- Stenging av avkjørsel
- Avkjørsel - både inn og utkjøring
- Brukar

Kartopplysninger

Kilde for basiskart: FKB
 Dato for basiskart: 09.04.2024
 Koordinatsystem: ETRS89.UTM-32N
 Høydegrunnlag: NN2000

Ekvidistanse: 1m
 Kartmålestokk: 1:2000 (A1)

Detaljregulering




Rv. 3 Fjell - Opphus nord

Med tilhørende reguleringsbestemmelser


Stor-Elddal kommune

Arealplan-ID: 3423_20150400
 Forslagsstiller: Statens vegvesen

SAKSBEHANDLING ETTER PLAN- OG BYGNINGSLOVEN			SAKS-NR	DATO	SIGN
Dato	XXX	Revisjon	XXX		
Dato	XXX	Revisjon	XXX		
Dato	XXX	Revisjon	XXX		
Kommunestyret sitt vedtak					
Ny 2. gang behandling					
Offentlig ettersyn fra til					
2. gangs behandling					
Offentlig ettersyn fra 20.01.2025 til 03.03.2025					
1. gangs behandling					
Kinnføring av oppstart av planarbeid					
Oppstartsno.:					
05.05.21					
PLANEN ER UTARBEIDET AV:					
Statens vegvesen PLANKONSULENT SWECO			TEGNNR.	DATO	SIGN
Det bekrefteas at planen er i samsvar med kommunestyrets vedtak av				21.01.25	NOBJMA
Date: _____ Plussjef: _____					

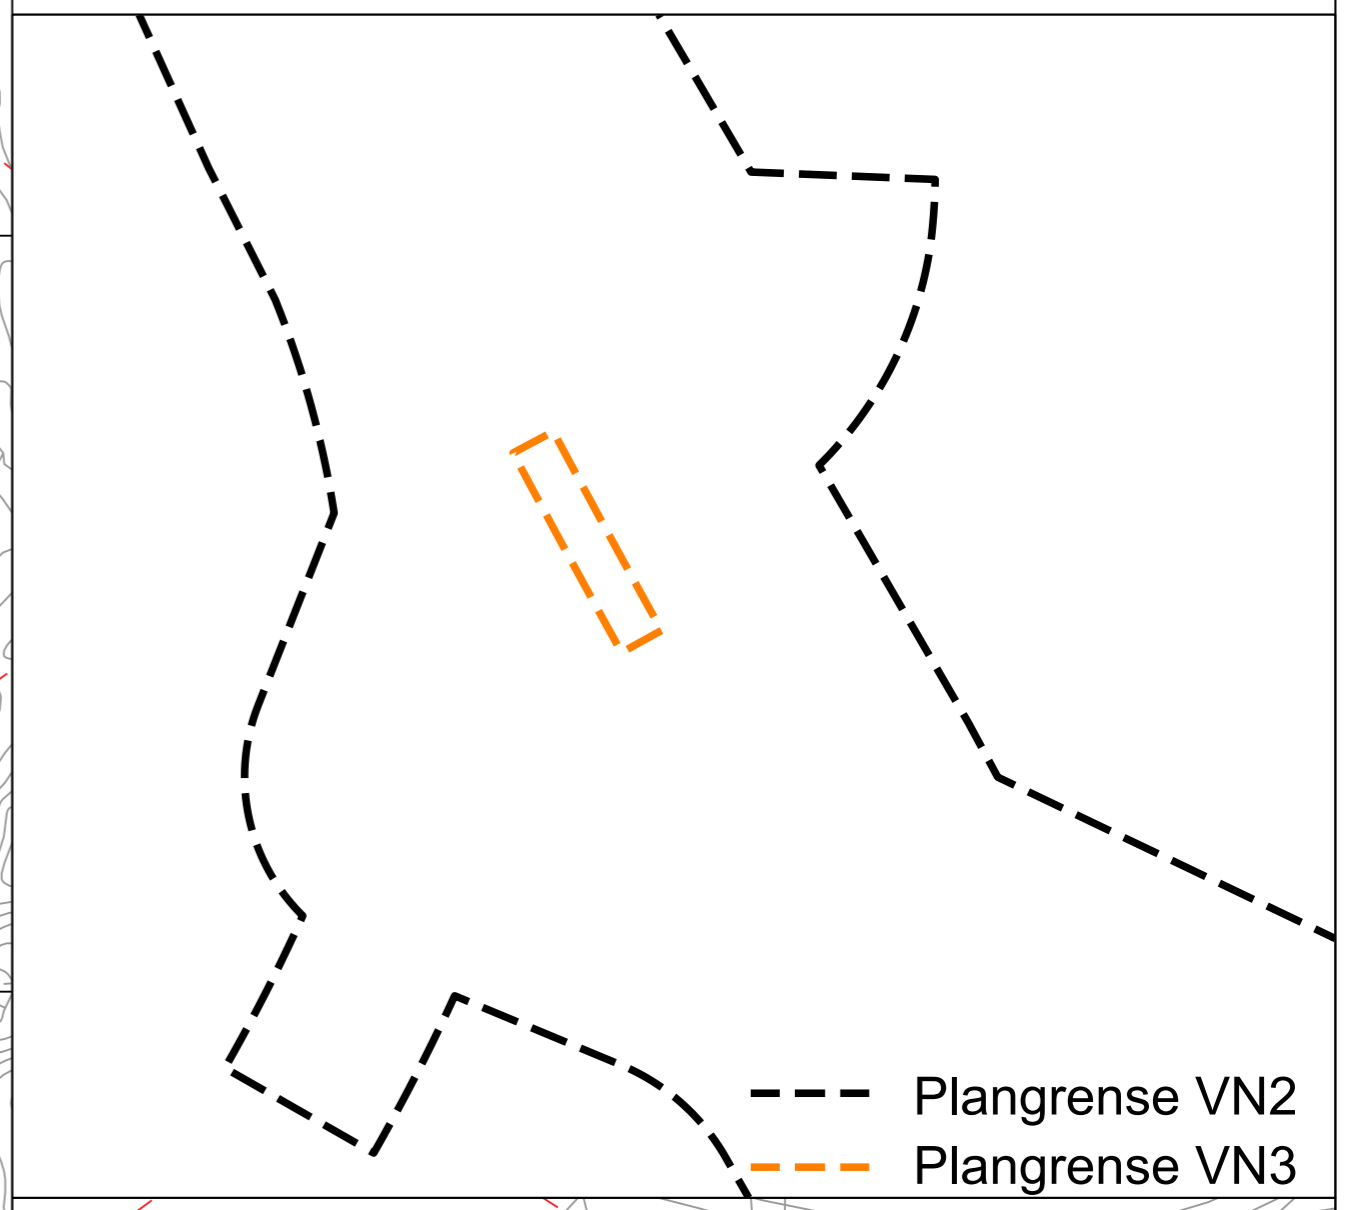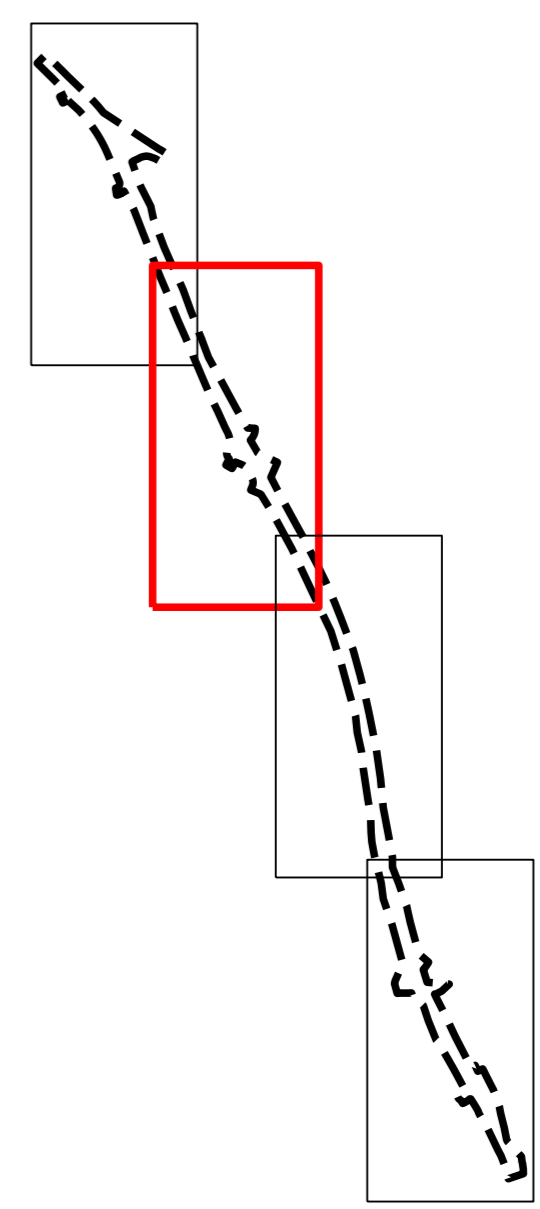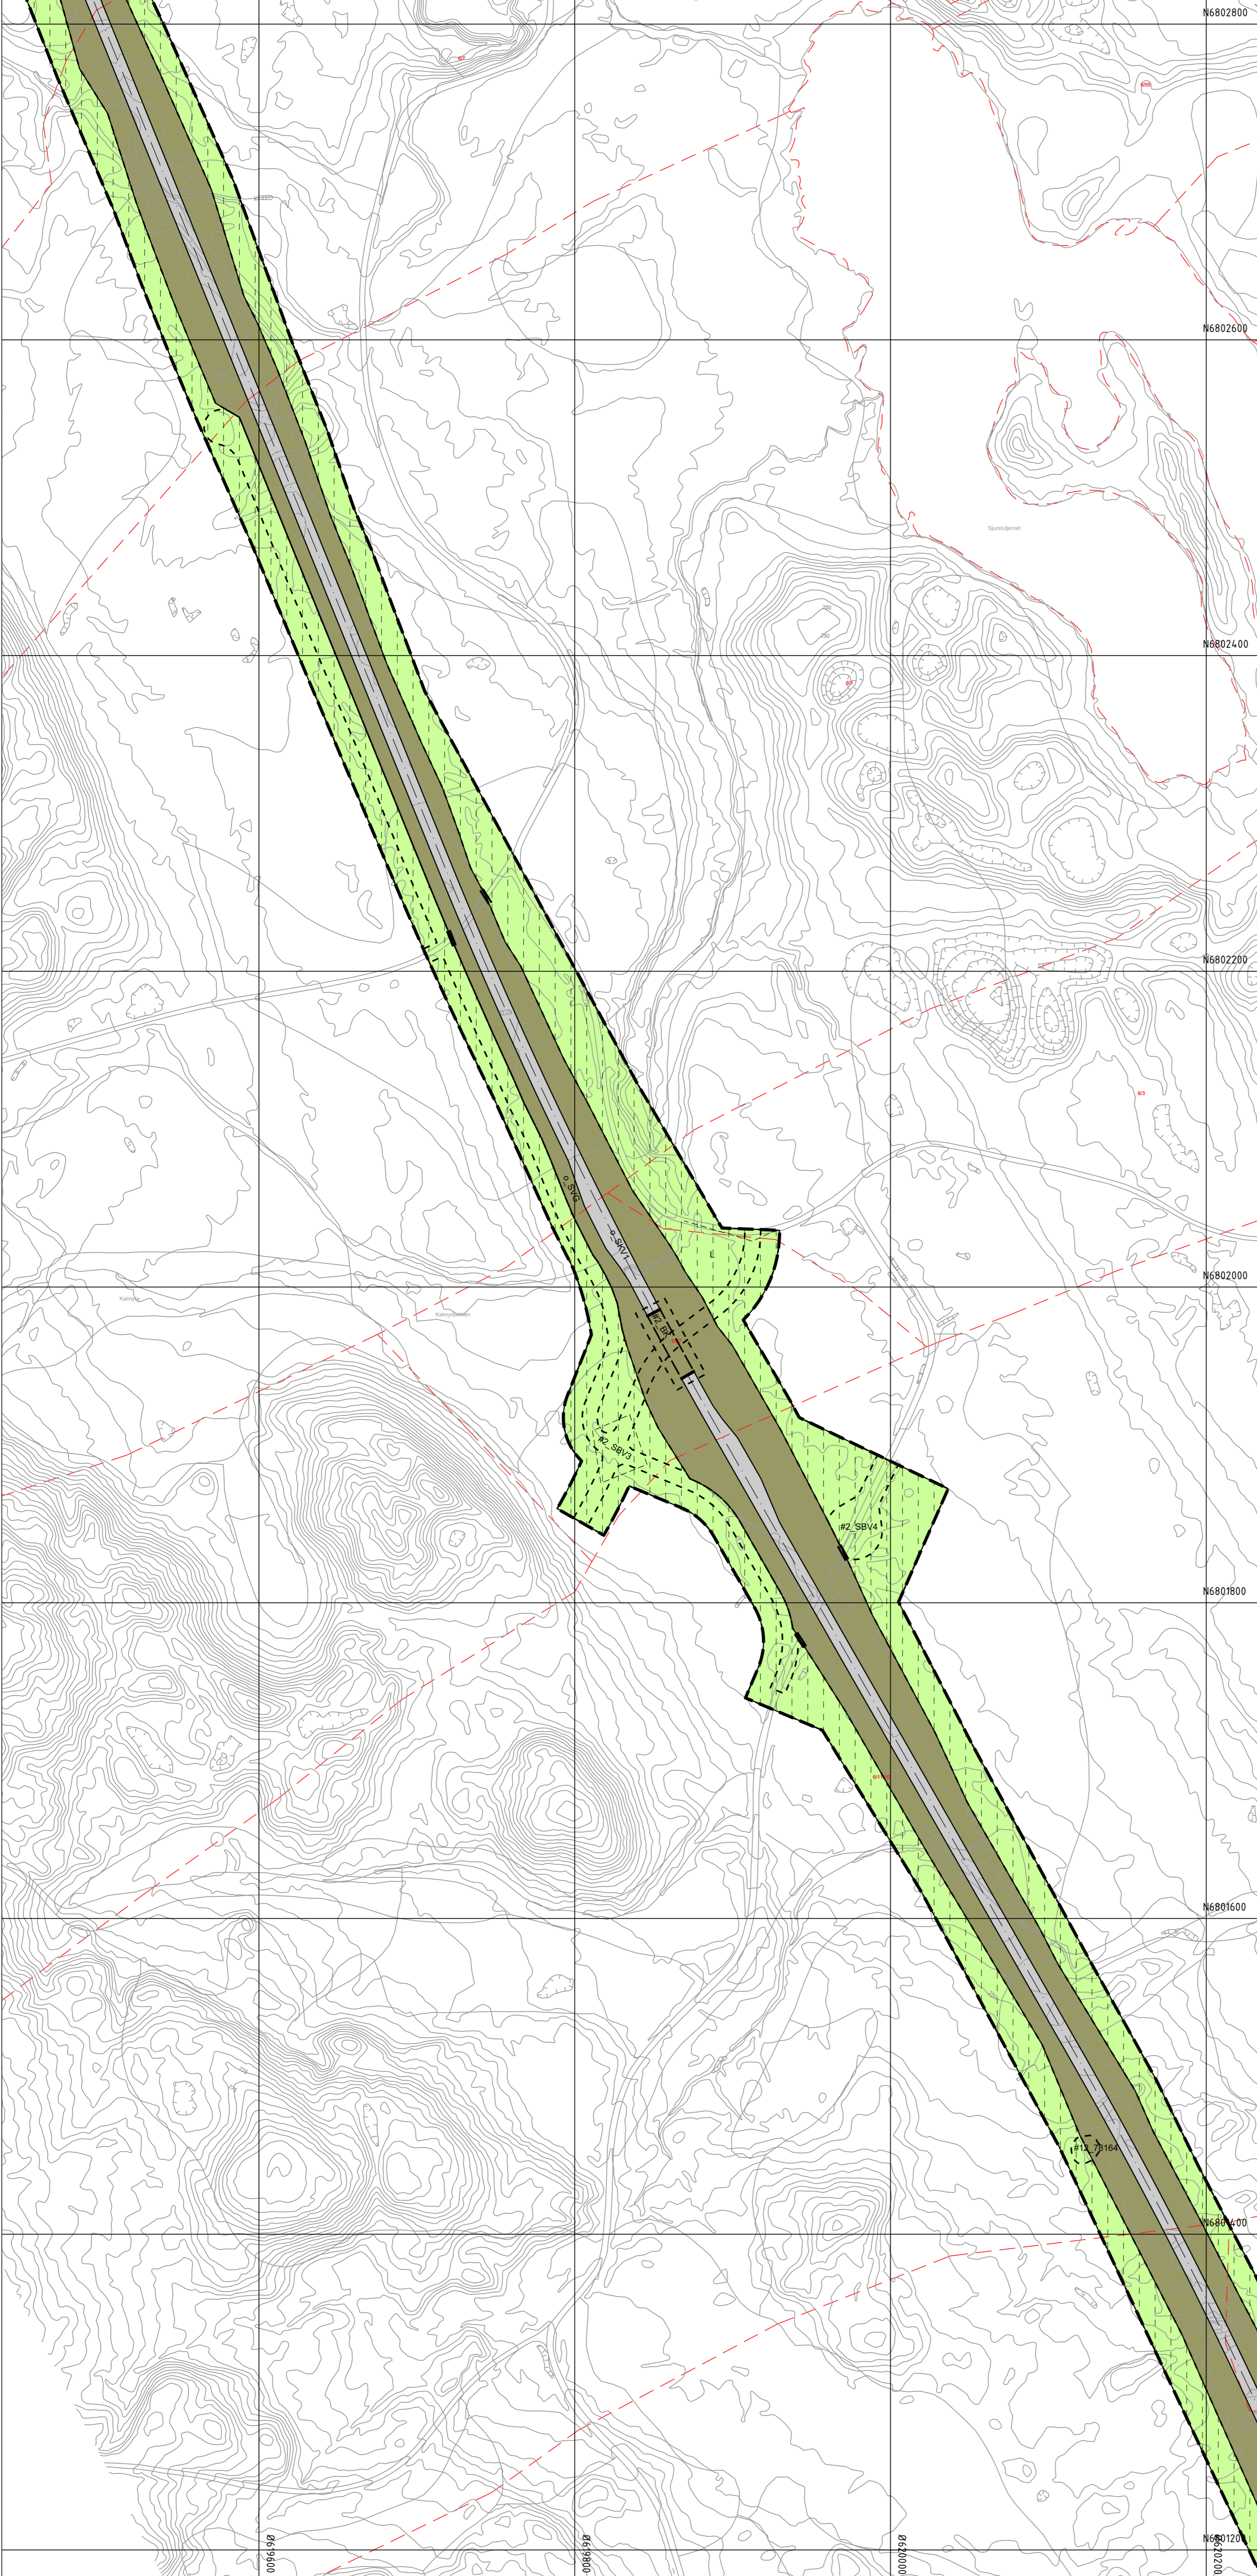

Vertikalnivå 3 - Kalmyrbekken bru (1:1000)

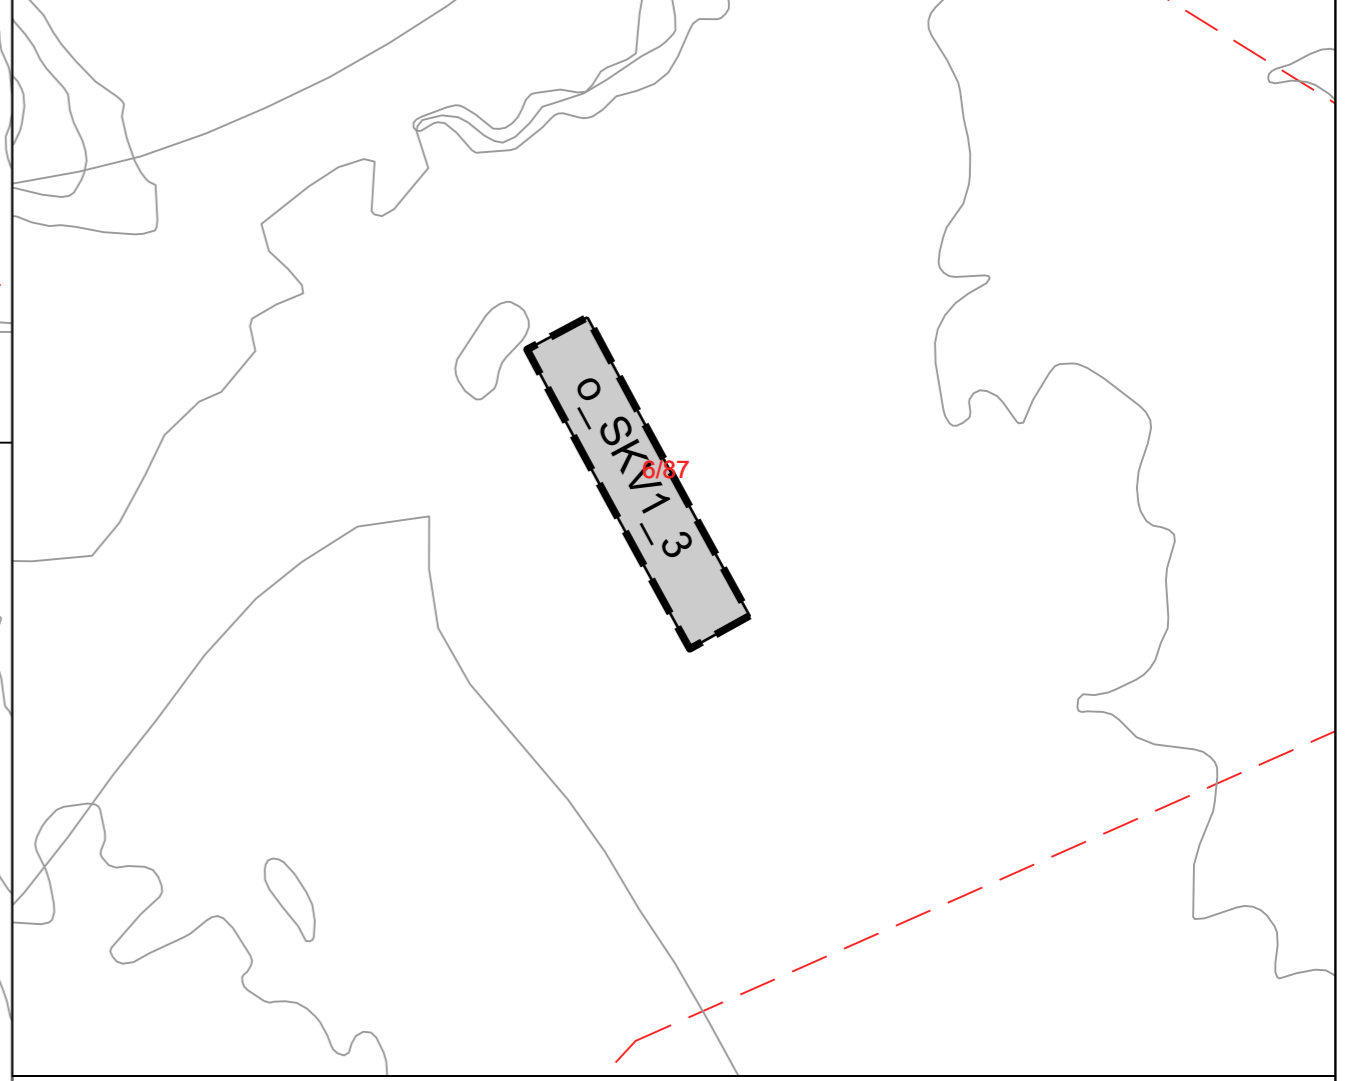


Tegnforklaring

- Reguleringsplan PBL 2008**
- §12-5. Nr. 2 - Samferdselsanlegg og teknisk infrastruktur**
- SKV Kjøreveg
 - SVG Annen veggrunn - grøntareal
- §12-5. Nr. 5 - Landbruks-, natur- og friluftformål samt reindrift**
- L LNFR areal for nødvendige tiltak for landbruk og reindrift og gårdstilknyttet næringsvirksomhet basert på gårdens ressursgrunnlag
- §12-5. Nr. 6 - Bruk og vern av sjø og vassdrag med tilhørende strandsone**
- VNV Naturområde i sjø og vassdrag

- §12-7 - Bestemmelseområder**
- #2 BK Bru/kulvert
 - #2 BO Sone for bekkeomlegging
 - #2 DV Driftsveg
 - #2 SBV Skogsbilveg
 - #2 SV Støyvoll
 - #12 IDnr Kulturminner
 - #91 Midlertidig bygge- og anleggsområde
- Linjesymbol**
- Plangrense
 - Formålsgrense
 - Bestemmelsegrense
 - Midlertidig bygge- og anleggsgrense
 - Bebyggelse som forutsettes fjernet
 - Regulert senterlinje
 - Friskitlinje
 - Bru
- Punktsymboler**
- Stenging av avkjørsel
 - Avkjørsel - både inn og utkjøring
 - Brukar

Kartopplysninger

Kilde for basiskart: FKB
 Dato for basiskart: 09.04.2024
 Koordinatsystem: ETRS89.UTM-32N
 Høydegrunnlag: NN2000

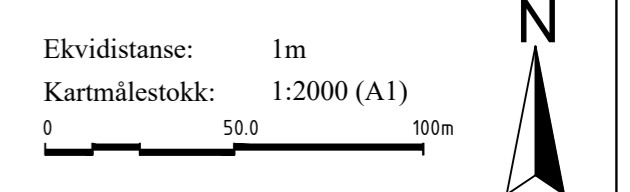



Detailregulering
Rv. 3 Fjell - Opphus nord

Med tilhørende reguleringsbestemmelser

Stor-Eldal kommune

Arealplan-ID: 3423_20150400
 Forslagsstiller: Statens vegvesen

SAKSBEHANDLING ETTER PLAN- OG BYGNINGSLOVEN		SAKS-NR	DATO	SIGN
Dato	XXX	Revisjon	XXX	
Dato	XXX	Revisjon	XXX	
Dato	XXX	Revisjon	XXX	
Kommunestyret sitt vedtak				
Ny 2. gang behandling				
Offentlig ettersyn fra til				
2. gangs behandling				
Offentlig ettersyn fra 20.01.2025 til 03.03.2025				
1. gangs behandling				
Kunngjøring av oppstart av planarbeid			05.05.21	
Oppstartsnotis				
PLANEN ER UTARBEIDET AV:		PLANKONSULENT	TEGNNR.	DATO
			21.01.25	SIGN
Det bekrefteas at planen er i samsvar med kommunestyrets vedtak av				
			PLANSJEFEN	NOBJMA

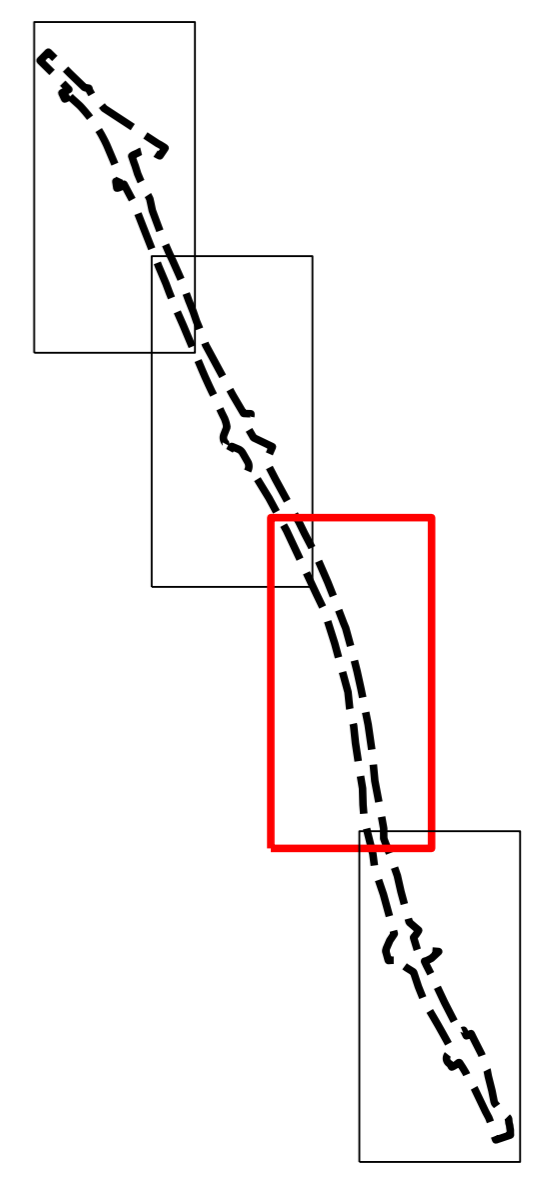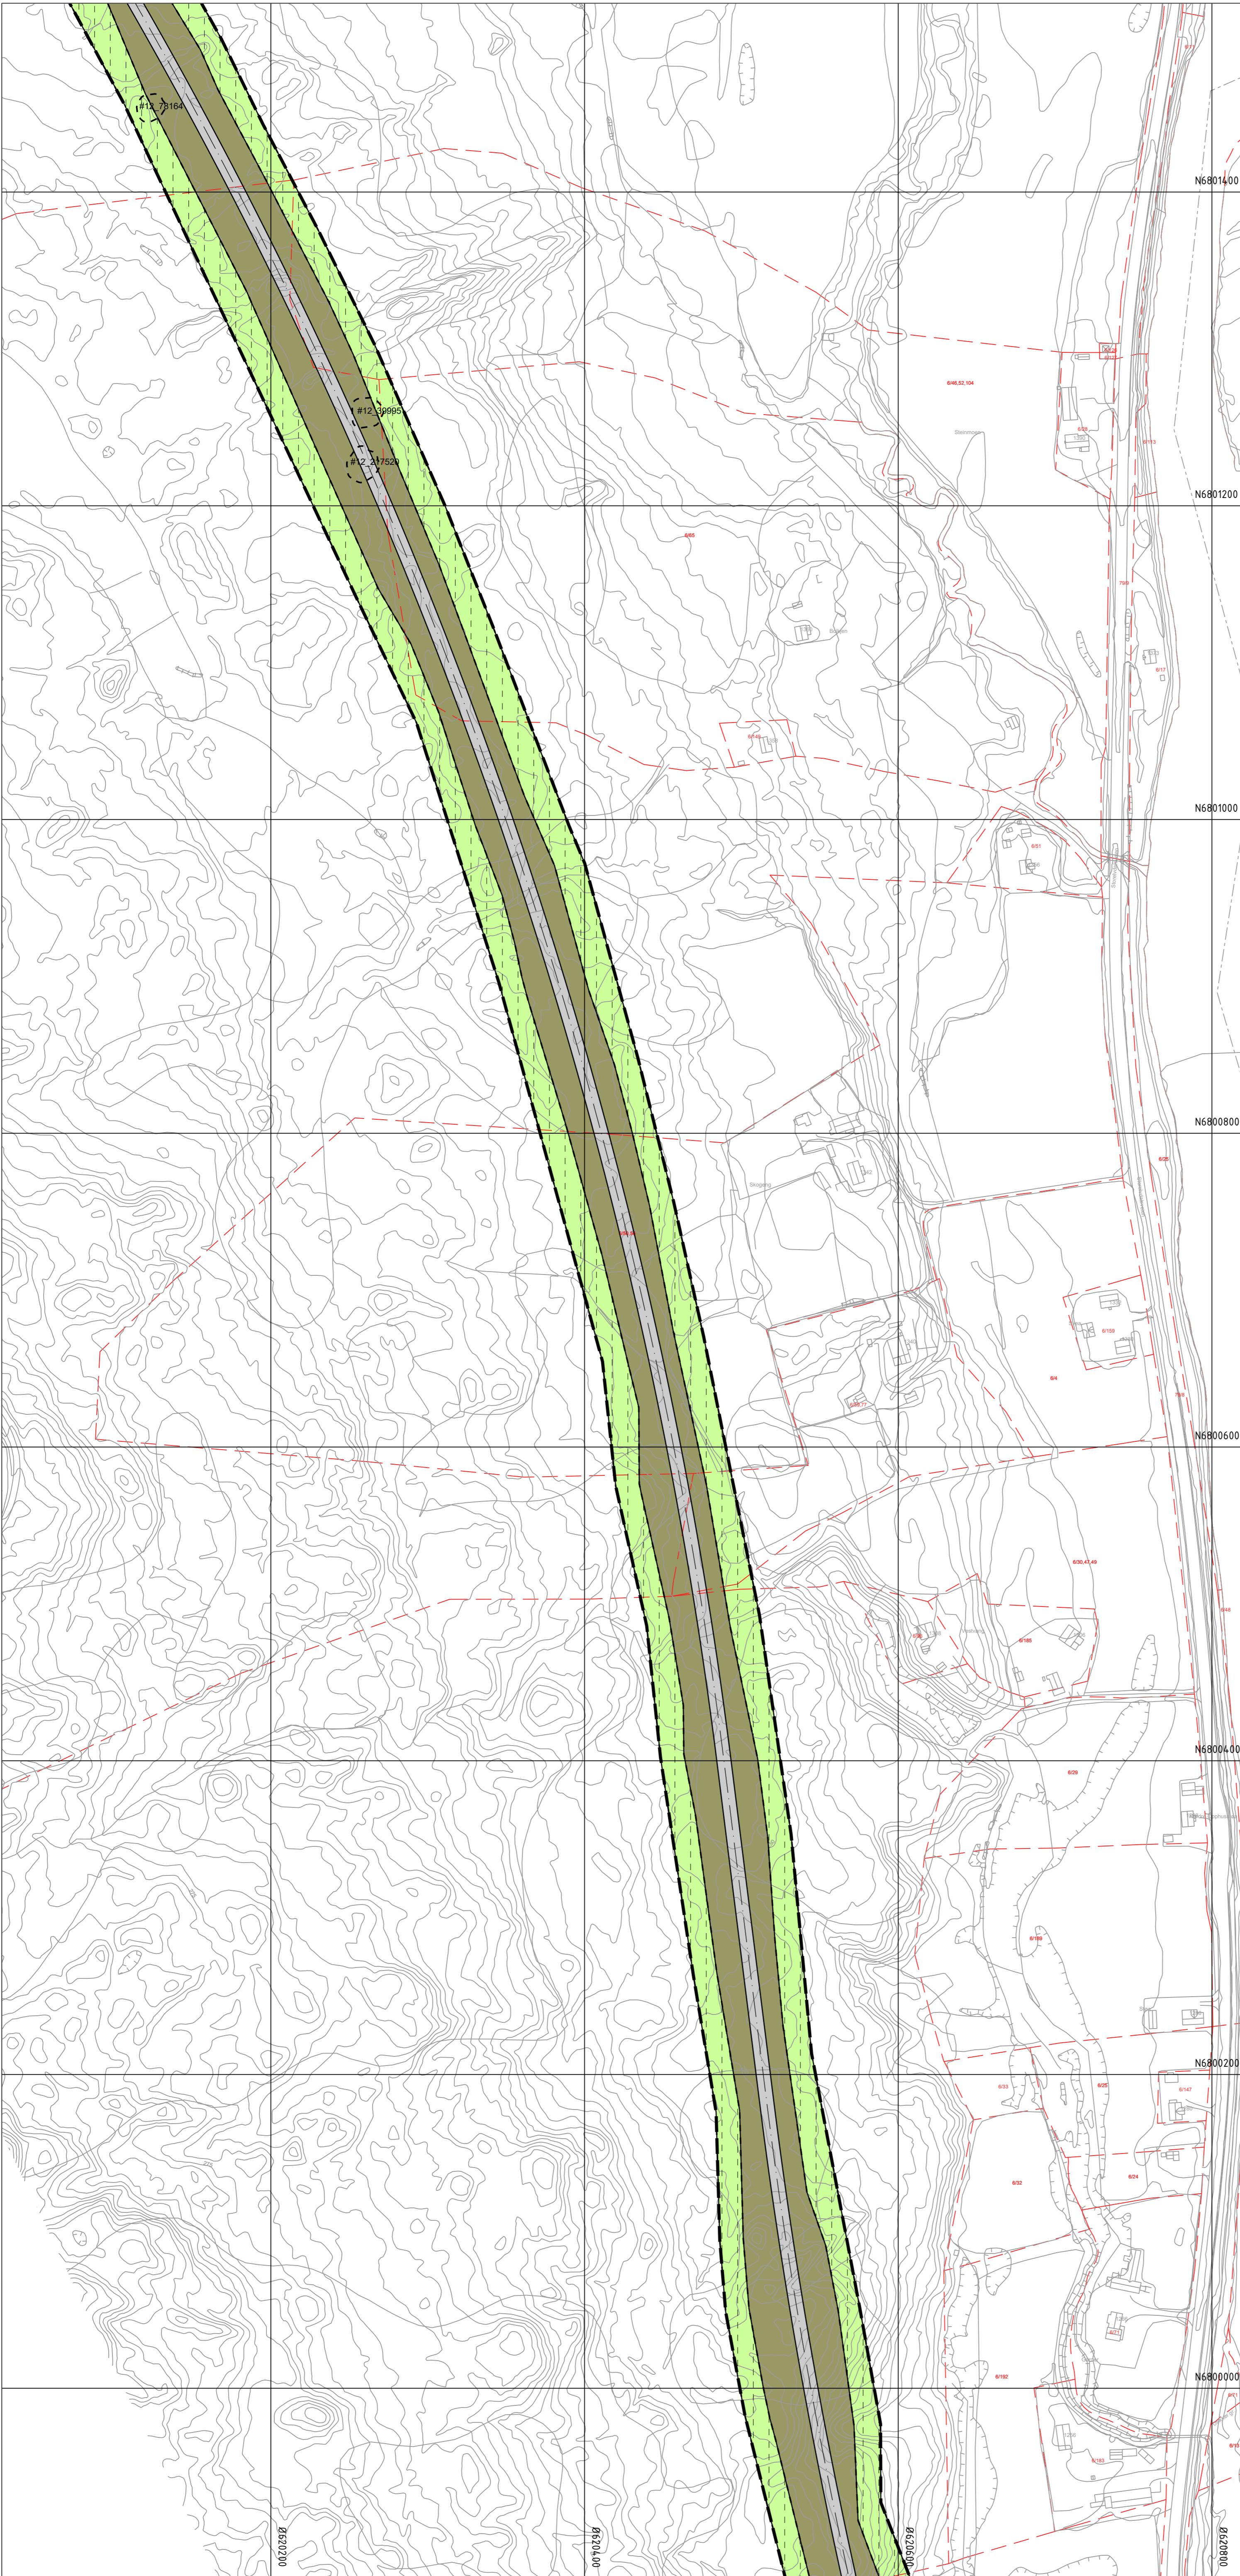

Tegnforklaring

- Reguleringsplan PBL 2008**
- §12-5. Nr. 2 - Samferdselsanlegg og teknisk infrastruktur**
- SKV Kjøreveg
 - SVG Annen veggrunn - grøntareal
- §12-5. Nr. 5 - Landbruks-, natur- og friluftsmål samt reindrift**
- L LNFR areal for nødvendige tiltak for landbruk og reindrift og gårdstilknyttet næringsvirksomhet basert på gårdens ressursgrunnlag
- §12-5. Nr. 6 - Bruk og vern av sjø og vassdrag med tilhørende strandsone**
- VNV Naturområde i sjø og vassdrag

- §12-7 - Bestemmelseområder**
- #2 BK Bru/kulvert
 - #2 BO Sone for bekkeomlegging
 - #2 DV Driftsveg
 - #2 SBV Skogsbilveg
 - #2 SV Støyvoll
 - #12_IDnr Kulturminner
 - #91 Midlertidig bygge- og anleggsområde
- Linjesymbol**
- Plangrense
 - Formålgrense
 - Bestemmelsegrense
 - Midlertidig bygge- og anleggsgrense
 - Bebyggelse som forutsettes fjernet
 - Regulert senterlinje
 - Frisiktlinje
 - Bru
- Punktsymboler**
- Stenging av avkjørsel
 - Avkjørsel - både inn og utkjøring
 - Brukar

Kartopplysninger

Kilde for basiskart: FKB
 Dato for basiskart: 09.04.2024
 Koordinatsystem: ETRS89_UTM-32N
 Høydegrunnlag: NN2000

Ekvidistanse: 1m
 Kartmålestokk: 1:2000 (A1)

Detaljregulering
Rv. 3 Fjell - Opphus nord





Med tilhørende reguleringsbestemmelser

Arealplan-ID:
3423_20150400

Forslagsstiller:
Statens vegvesen

SAKSBEHANDLING ETTER PLAN- OG BYGNINGSLOVEN		SAKS-NR	DATO	SIGN
Dato	XXX	Revisjon	XXX	
Dato	XXX	Revisjon	XXX	
Dato	XXX	Revisjon	XXX	

Kommunestyret sitt vedtak			
Ny 2. gang behandling			
Offentlig ettersyn fra til			
2. gangs behandling			
Offentlig ettersyn fra 20.01.2025 til 03.03.2025			
1. gangs behandling			
Kunngjøring av oppstart av planarbeid			05.05.21
Oppstartsmøte			
PLANEN ER UTARBEIDET AV:		PLANKONSULENT	TEGNNR. DATO SIGN.
			21.01.25 NOBJMA
Det bekrefteas at planen er i samsvar med kommunestyrets vedtak av			

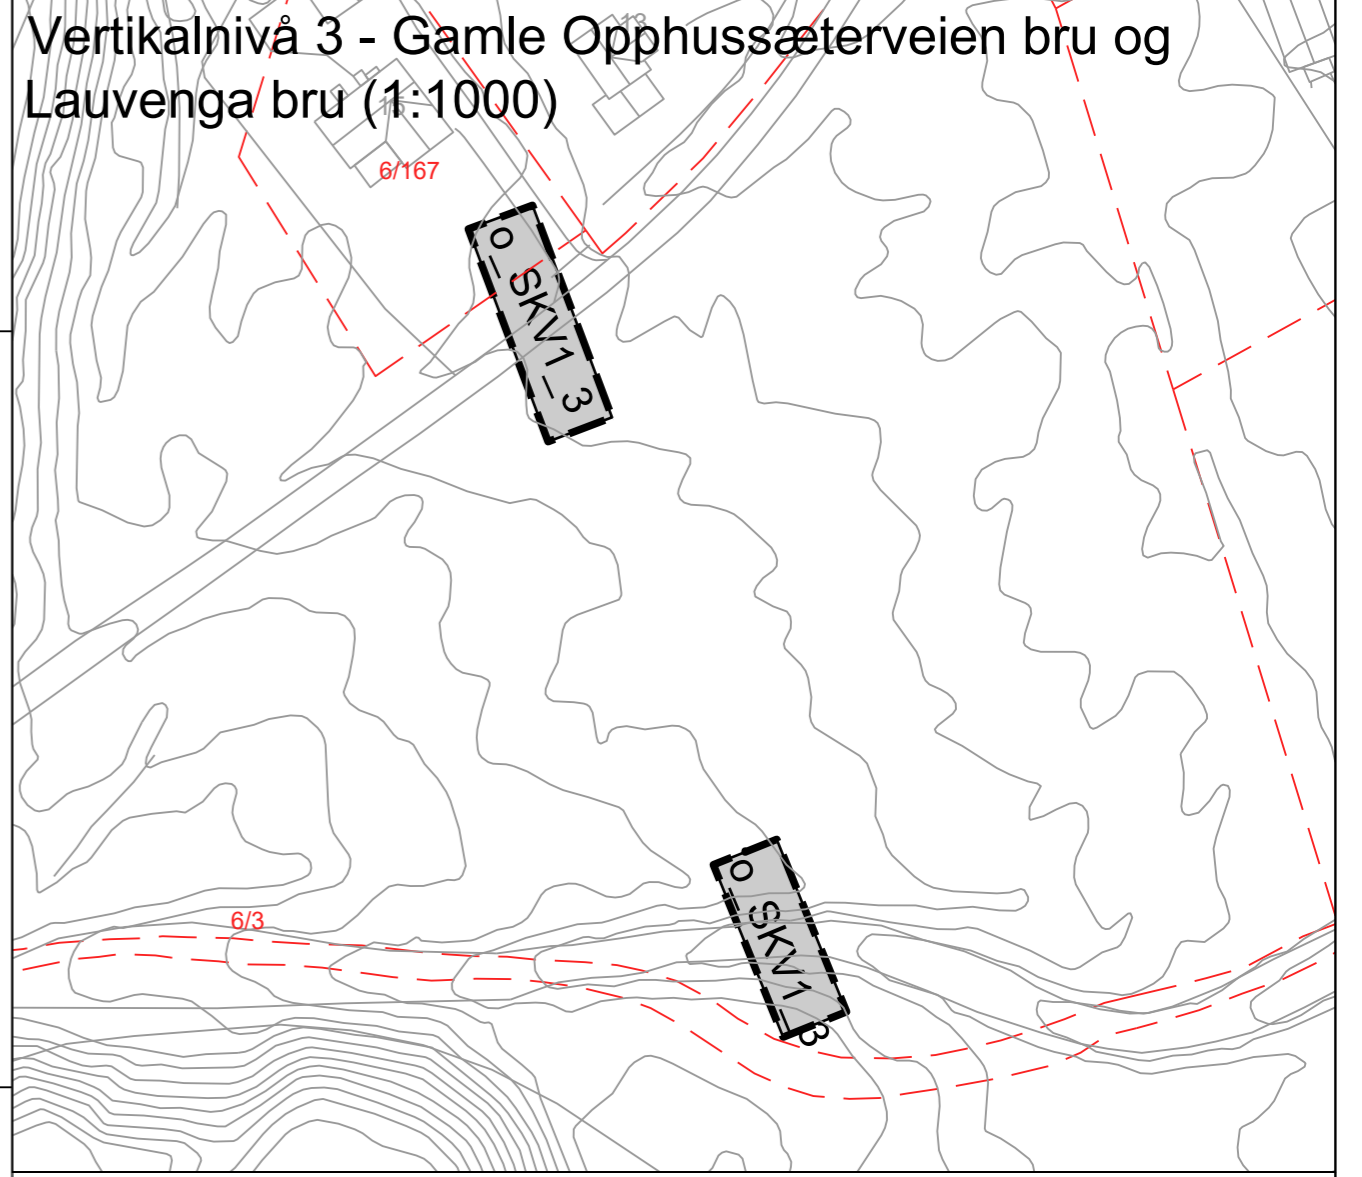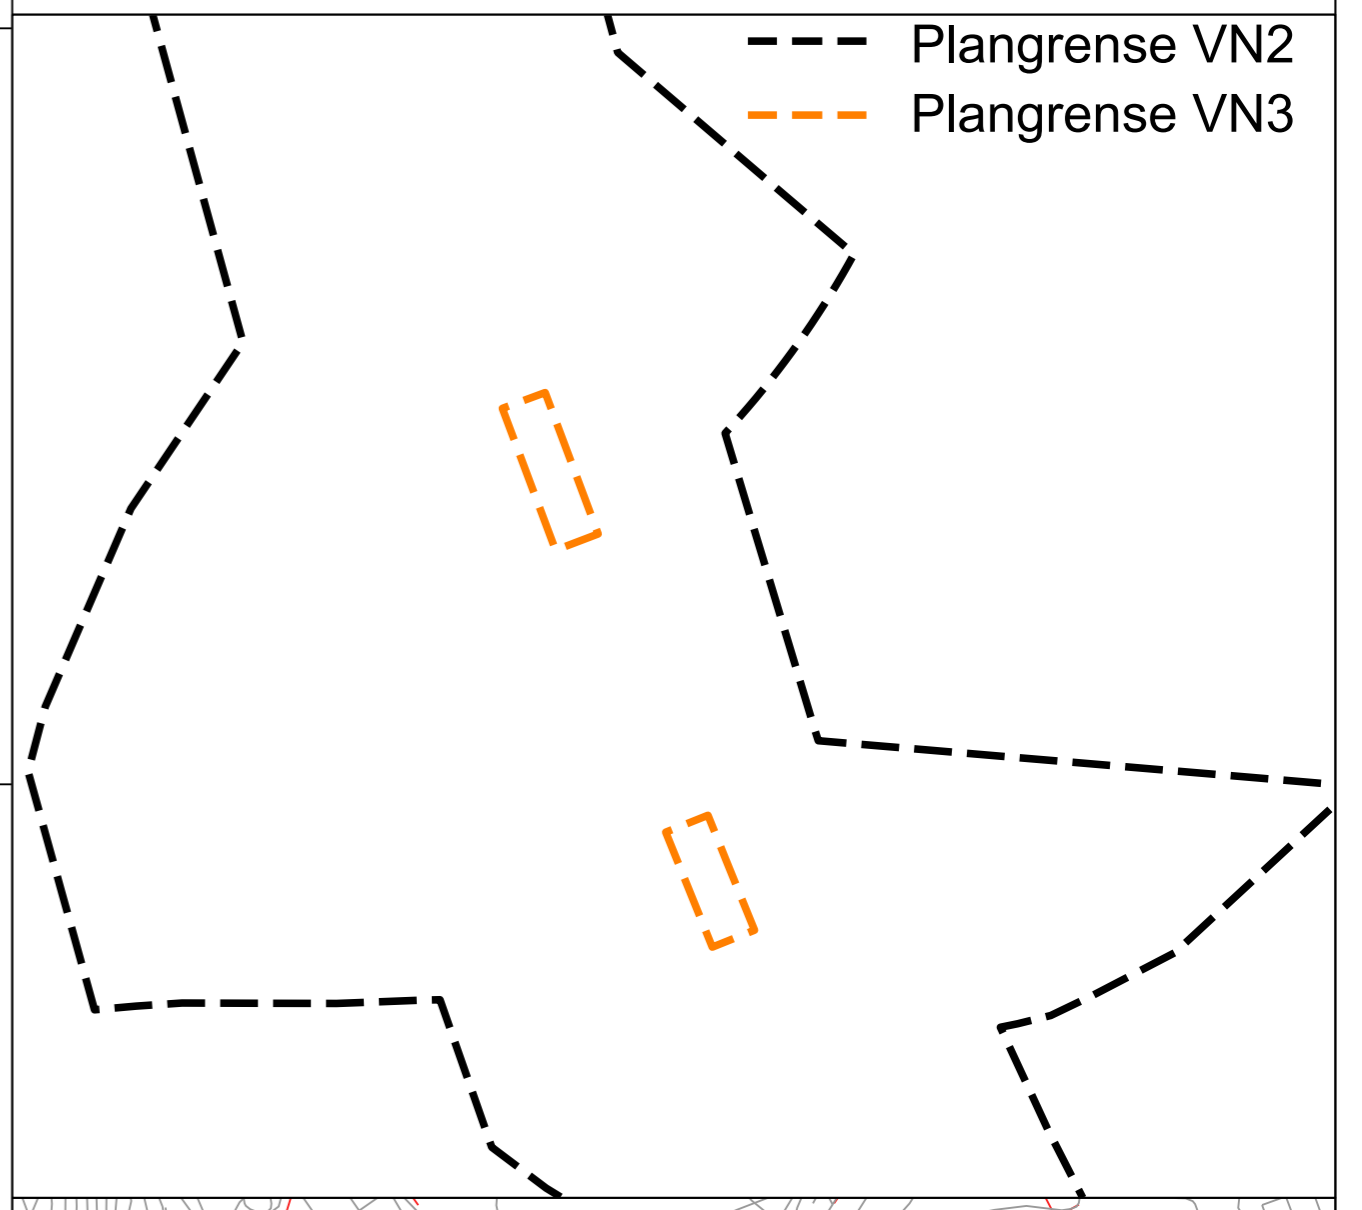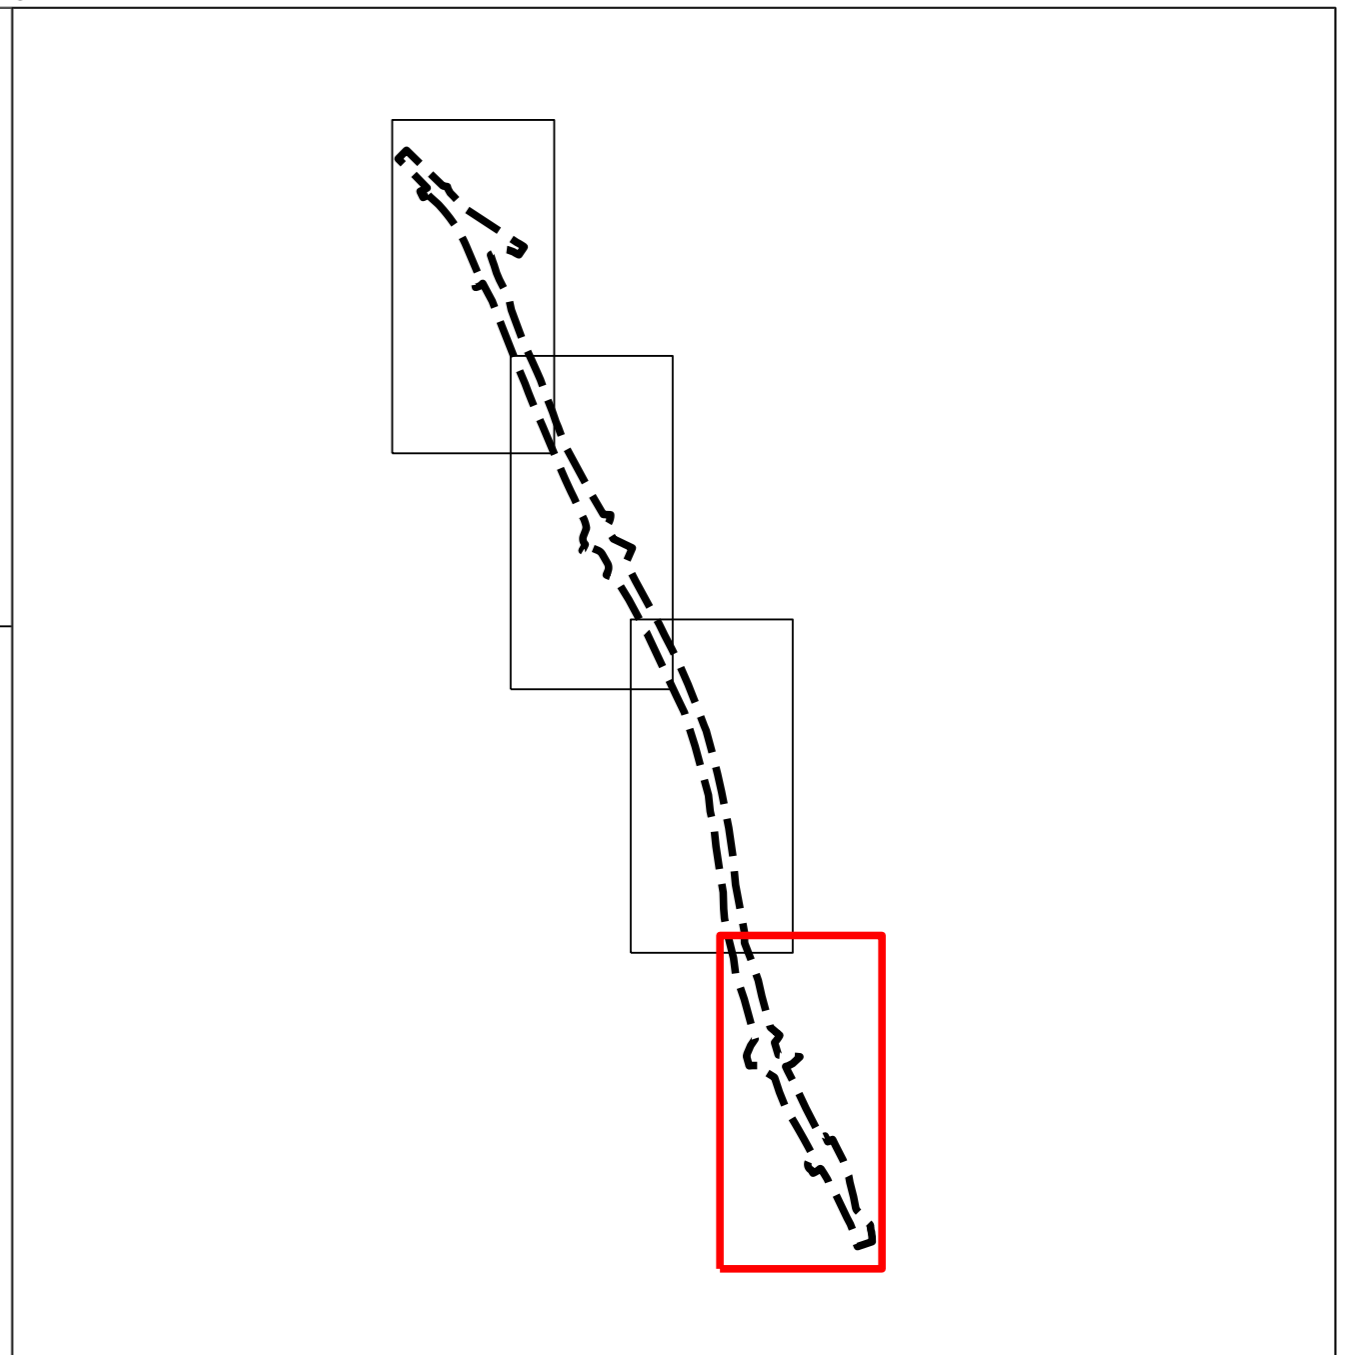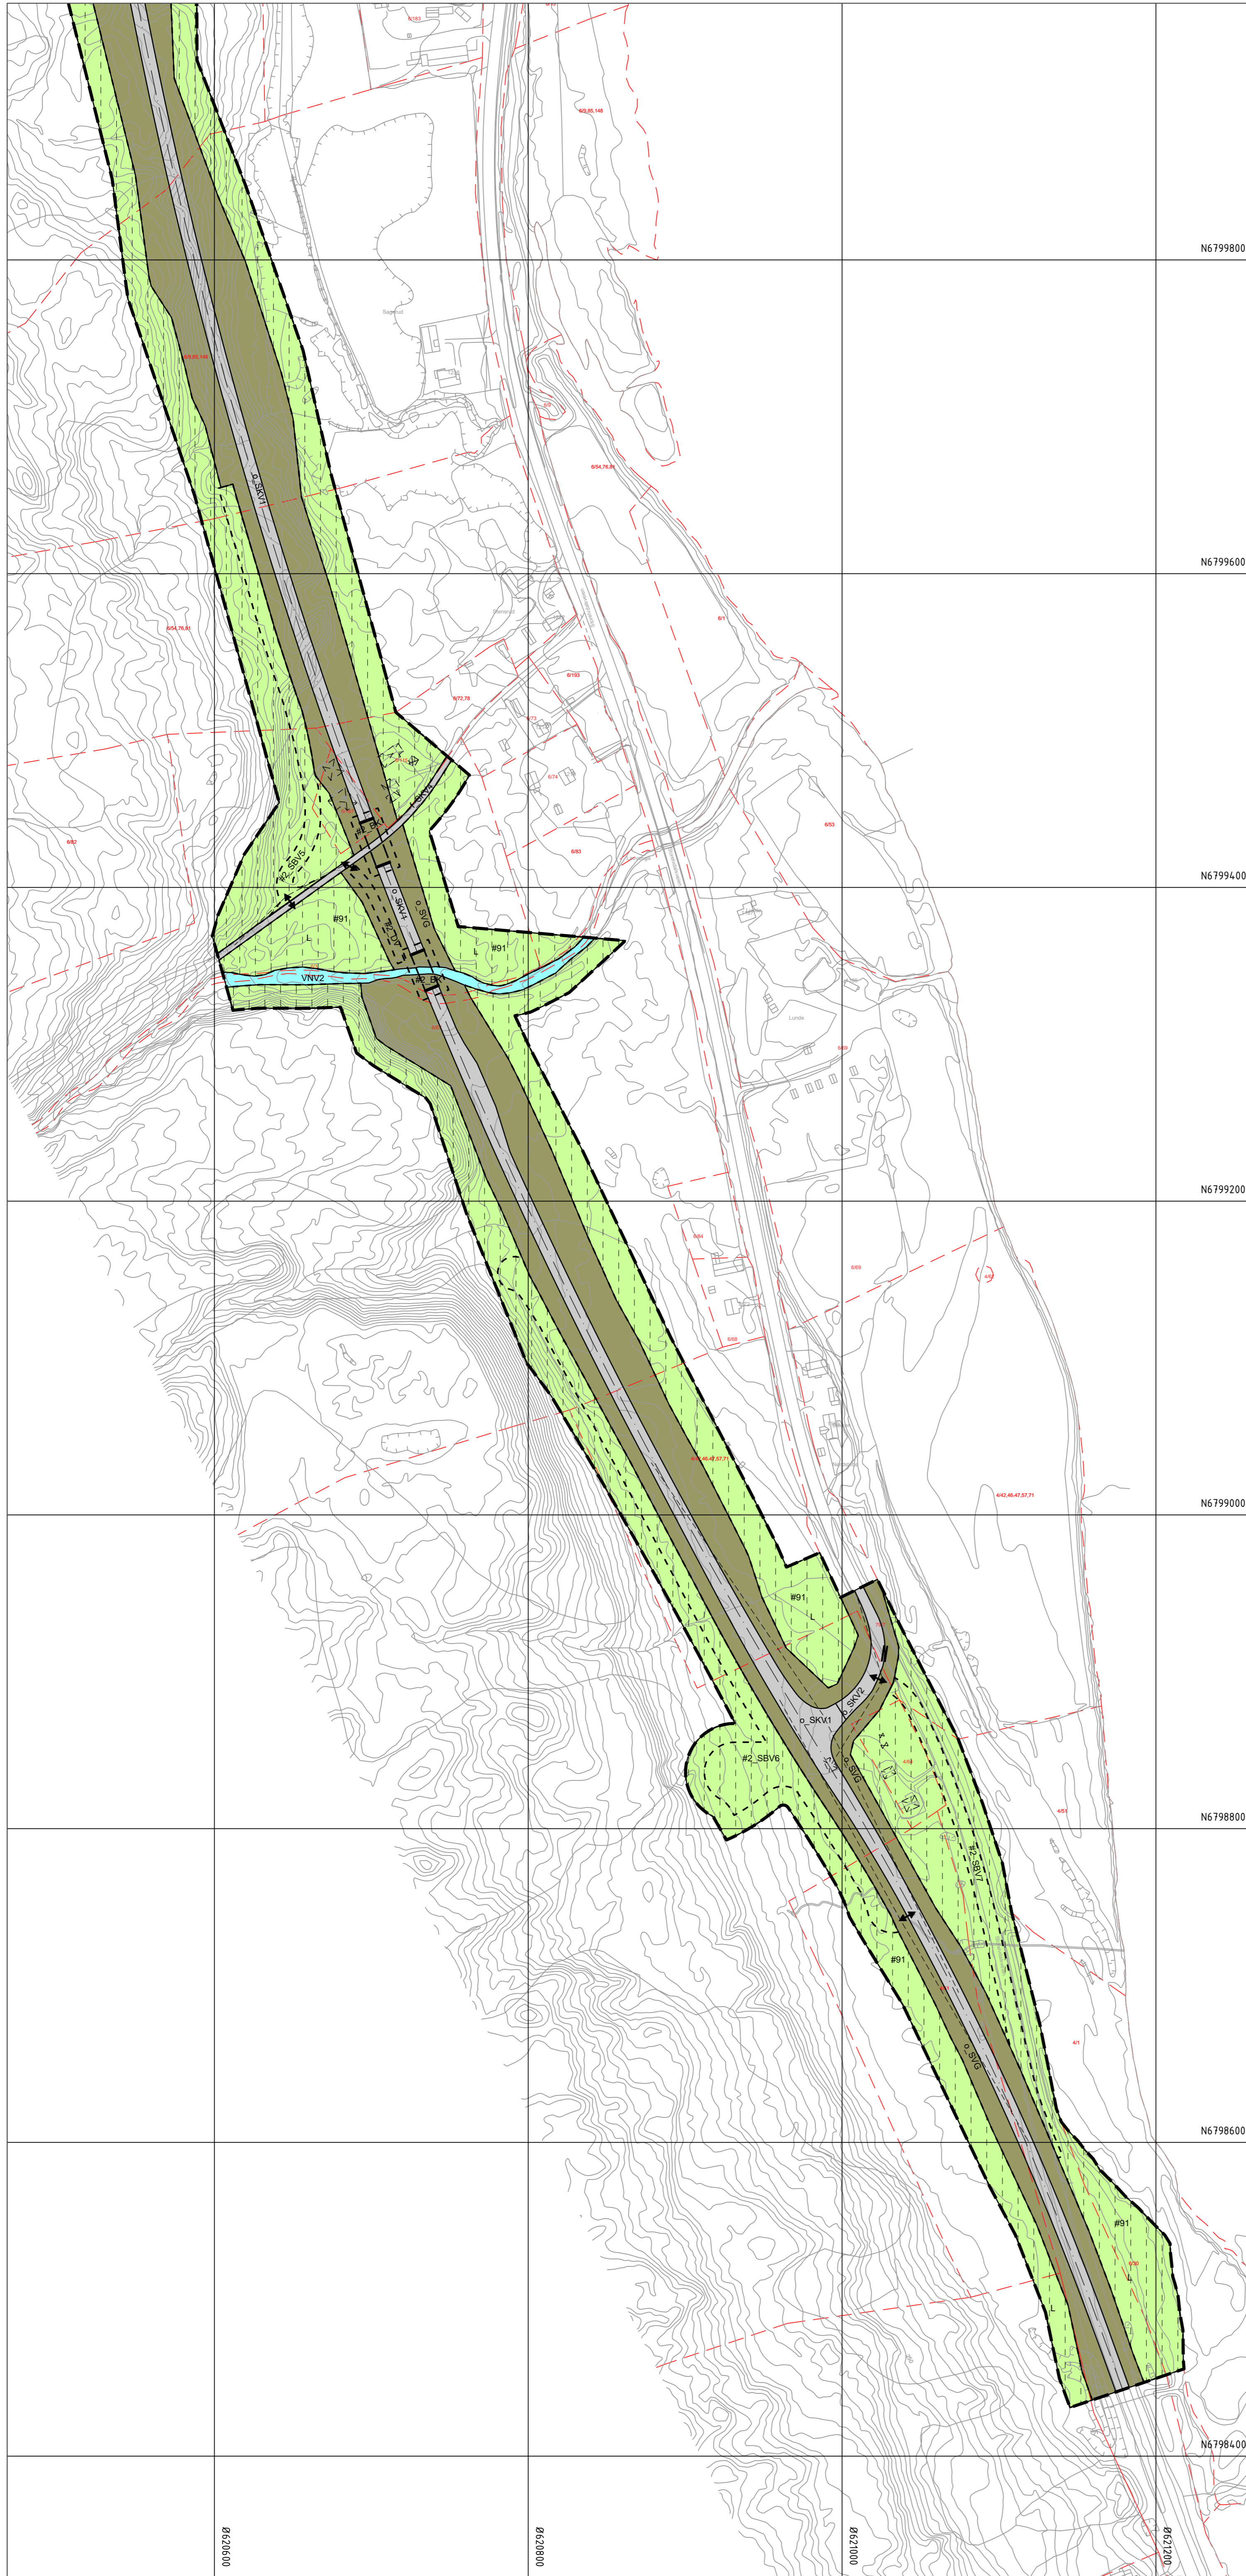

Tegnforklaring

Reguleringsplan PBL 2008

§12-5. Nr. 2 - Samferdselsanlegg og teknisk infrastruktur

- SKV Kjøreveg
- SVG Annen veggrunn - grøntareal

§12-5. Nr. 5 - Landbruks-, natur- og friluftsmiljø samt reindrift

LNFR areal for nødvendige tiltak for landbruk og reindrift og gårdstilknyttet næringsvirksomhet basert på gårdens ressursgrunnlag

- L

§12-5. Nr. 6 - Bruk og vern av sjø og vassdrag med tilhørende strandsone

- VNV Naturområde i sjø og vassdrag

§12-7 - Bestemmelseområder

- #2_BK Bru/kulvert
- #2_BO Sone for bekkeomlegging
- #2_DV Driftsveg
- #2_SbV Skogsbilveg
- #2_SV Støyvoll
- #12_IDnr Kulturminner
- #12_IDnr Midlertidig bygge- og anleggsområde
- #91

Linjesymbol

- Plangrense
- Formålsgrense
- Bestemmelsegrense
- Midlertidig bygge- og anleggsgrense
- Bebyggelse som forutsettes fjernet
- Regulert senterlinje
- Frisktilinje
- Bru

Punktsymboler

- Stenging av avkjørsel
- Avkjørsel - både inn og utkjøring
- Brukar

Kartopplysninger

Kilde for basiskart: FKB
 Dato for basiskart: 09.04.2024
 Koordinatsystem: ETRS89_UTM-32N
 Høydegrunnlag: NN2000

Ekvidistanse: 1m
 Kartmålestokk: 1:2000 (A1)

Detaljregulering
Rv. 3 Fjell - Opphus nord

Med tilhørende reguleringsbestemmelser

Stor-Eldval kommune

Arealplan-ID: 3423_20150400
 Forslagsstiller: Statens vegvesen

SAKSBEHANDLING ETTER PLAN- OG BYGNINGSLOVEN

SAKS-NR	DATO	SIGN
Dato XXX	Revisjon XXX	
Dato XXX	Revisjon XXX	
Dato XXX	Revisjon XXX	

Kommunestyret sitt vedtak

Ny 2. gang behandling		
Offentlig ettersyn fra til		
2. gangs behandling		
Offentlig ettersyn fra 20.01.2025 til 03.03.2025		
1. gangs behandling		
Kunngjøring av oppstart av planarbeid	05.05.21	
Oppstartsmøte...		

PLANEN ER UTARBEIDET AV: PLANKONSULENT TEGN NR. DATO SIGN
 21.01.25 NOBJMA

Det bekrefteas at planen er i samsvar med kommunestyrets vedtak av