

**Tegnforklaring**

**Reguleringsplan PBL 2008**

**§12-5. Nr. 1 - Bebyggelse og anlegg**

- B Boligbebyggelse

**§12-5. Nr. 2 - Samferdselsanlegg og teknisk infrastruktur**

- SKV Kjøreveg
- SVG Annen veggrunn - grøntareal
- STJ Trasé for jernbane
- SBG Annen banegrund - grøntareal
- SAA Angitte samferdselsanlegg og/eller teknisk infrastrukturtraseer kombinert med andre angitte hovedformål - Detaljert i eldre reg.plan/kommune(del)plan

**§12-5. Nr. 5 - Landbruks-, natur- og friluftsmål samt reindrift**

- L LNFR areal for nødvendige tiltak for landbruk og reindrift og gårdstilknyttet næringsvirksomhet basert på gårdens ressursgrunnlag

**§12-6 - Hensynssoner**

- H190 Kommunal vannledning
- H210 Ras- og skredfare

**§12-7 - Bestemmelseområder**

- #2\_B Brukonstruksjon
- #2\_DV Driftsveg
- #2\_MB Midertidig brukonstruksjon
- #91 Midlertidig bygge- og anleggsområde

**Linjesymbol**

- Plangrense
- Formålgrense
- Bestemmelsegrense
- Midlertidig bygge- og anleggsgrense
- Byggeline
- Bebyggelse som forutsettes fjernet
- Regulert senterlinje
- Regulert støyskjerm
- Bru
- Grense for sikringszone
- Grense for faresone

**Punktsymboler**

- Avkjørsel - både inn og utkjøring
- Brukar

**Kartopplysninger**

Kilde for basiskart: FKB  
 Dato for basiskart: 16.09.2022  
 Koordinatsystem: EUREF89.NTM-10  
 Høydegrunnlag: NN2000

Ekvidistanse: 1m  
 Kartmålestokk: 1:1000 (A1)

**Detaljregulering**  
**Rv. 3 Nesteby bru**



Alvdal kommune

Med tilhørende reguleringsbestemmelser

Arealplan-ID: 3428\_202101  
 Forslagsstiller: Statens vegvesen

SAKSBEHANDLING ETTER PLAN- OG BYGNINGSLOVEN		SAKS-NR	DATO	SIGN
Dato	XXX	Revisjon	XXX	
Dato	XXX	Revisjon	XXX	
Dato	29.04.24	Revisjon	01 - Oppdatere tittelfelt etter 2. gangs behandling	29.04.24 NOB/JMA
<b>Planprosess og saksbehandling</b>				
2. gangs behandling i Alvdal kommunestyre		44/24	18.04.24	
Behandling av merknader i Alvdal formannskap		10/24	14.03.24	
Offentlig ettersyn fra 15.09.23 til 30.11.23				
1. gangs behandling i Alvdal formannskap		31/23	07.09.23	
Kunngjøring av oppstart av planarbeid			01.07.22	
Opplagsmøte...			22.11.21	
PLANEN ER UTARBEIDET AV:	PLANKONSULENT:	TEGNNR	DATO	SIGN
	SWECO		24.01.24	NOB/JMA

Det bekreftes at planen er i samsvar med kommunestyrets vedtak av

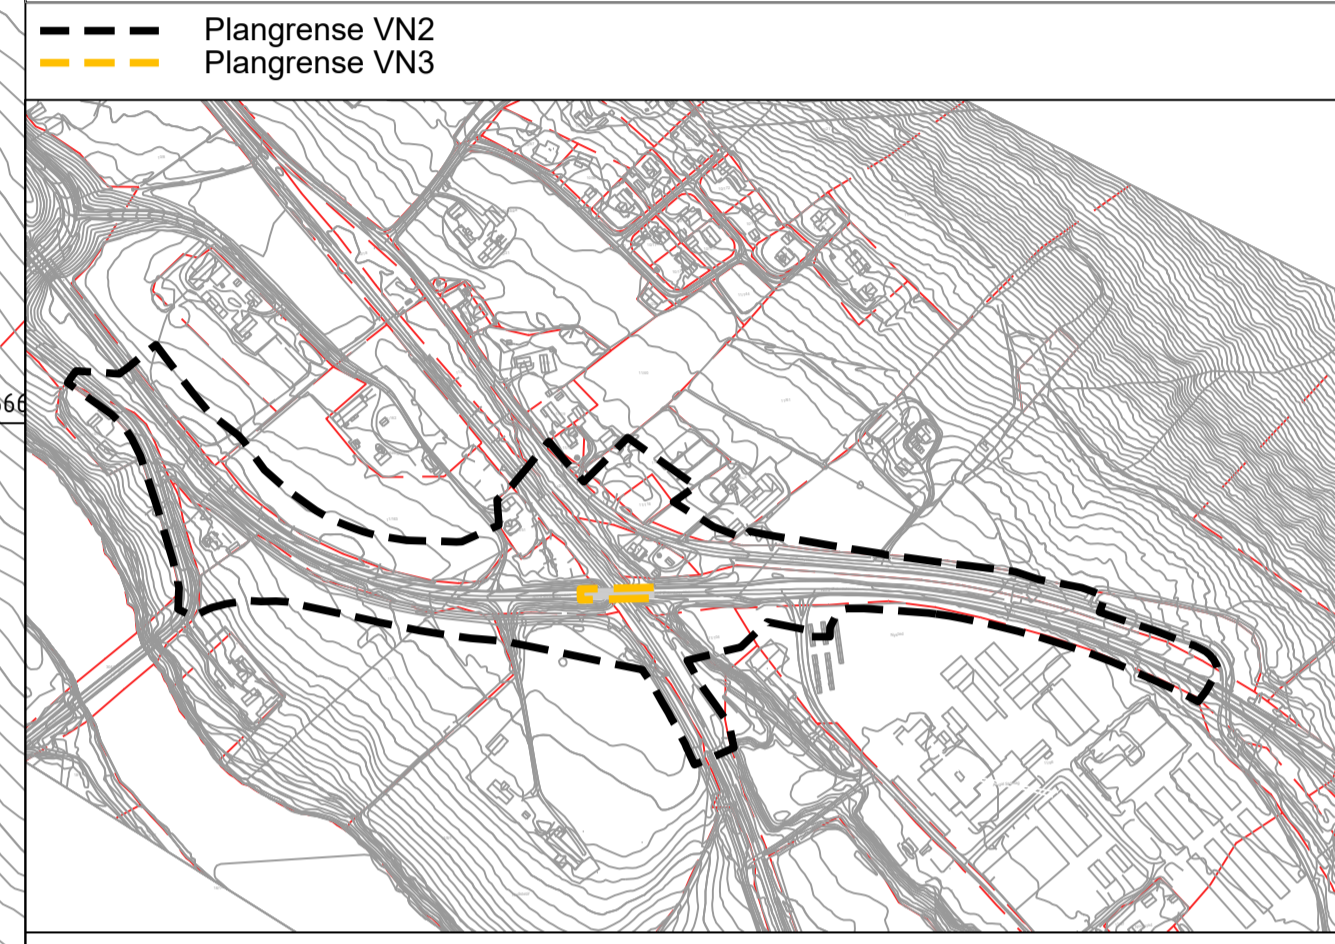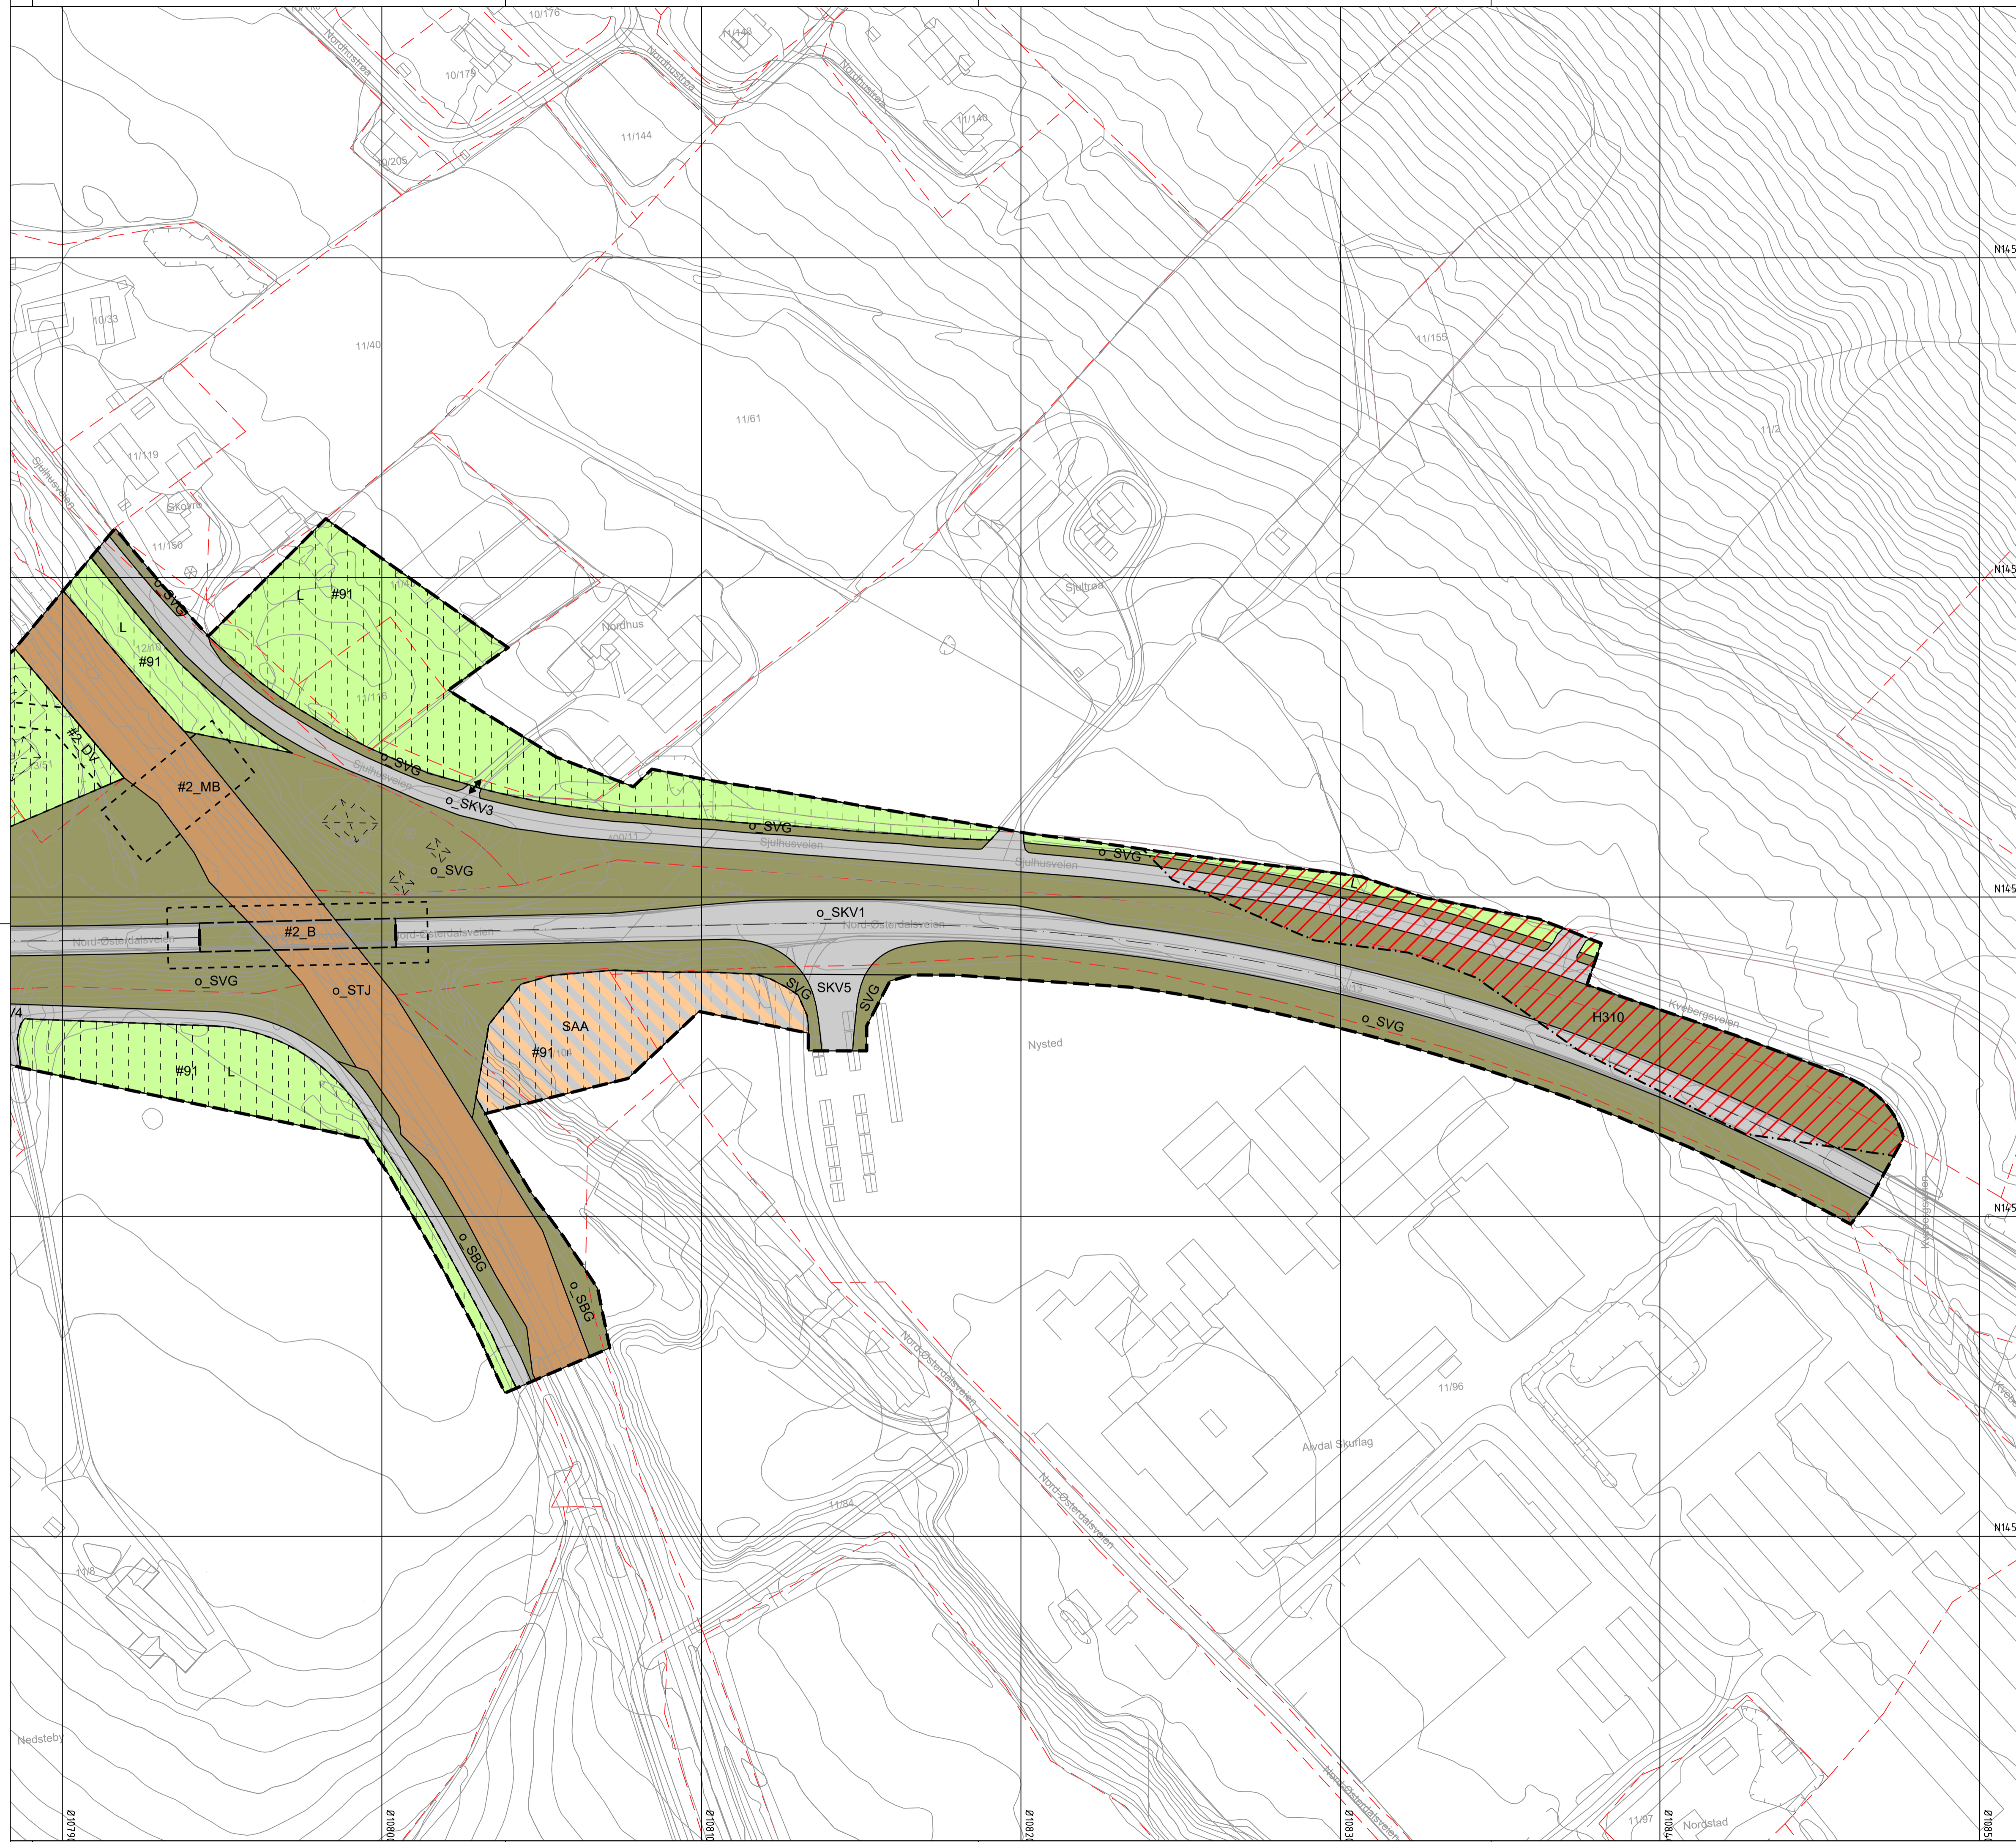

**Tegnforklaring**

**Reguleringsplan PBL 2008**

**§12-5. Nr. 1 - Bebyggelse og anlegg**

- B Boligbebyggelse

**§12-5. Nr. 2 - Samferdselsanlegg og teknisk infrastruktur**

- SKV Kjøreveg
- SVG Annen veggrunn - grøntareal
- STJ Trase for jernbane
- SBG Annen banegrund - grøntareal
- SAA Angitte samferdselsanlegg og/eller teknisk infrastrukturtraseer kombinert med andre angitte hovedformål - Detaljert i eldre reg.plan/kommune(del)plan

**§12-5. Nr. 5 - Landbruks-, natur- og friluftsmål samt reindrift**

- L LNFR areal for nødvendige tiltak for landbruk og reindrift og gårdstilknyttet næringsvirksomhet basert på gårdens ressursgrunnlag

**§12-6 - Hensynssoner**

- H190 Kommunal vannledning
- H210 Ras- og skredfare

**§12-7 - Bestemmelseområder**

- #2\_B Brukonstruksjon
- #2\_DV Driftsveg
- #2\_MB Midertidig brukonstruksjon
- #91 Midertidig bygge- og anleggsområde

**Linjesymbol**

- Plangrense
- Formålgrense
- Bestemmelsegrense
- Midertidig bygge- og anleggsgrense
- Byggegrense
- Bebyggelse som forutsettes fjernet
- Regulert senterlinje
- Regulert støyskjerm
- Bru
- Grense for sikringszone
- Grense for faresone

**Punktsymboler**

- Avkjørsel - både inn og utkjøring
- Brukar

**Kartopplysninger**

Kilde for basiskart: FKB  
 Ekvidistanse: 1m  
 Dato for basiskart: 16.09.2022  
 Kartmålestokk: 1:1000 (A1)  
 Koordinatsystem: EUREF89.NTM-10  
 Høydegrunnlag: NN2000

**Detaljregulering**  
**Rv. 3 Nesteby bru**

Alvdal kommune  
 Med tilhørende reguleringsbestemmelser

Arealplan-ID: 3428\_202101  
 Forslagsstiller: Statens vegvesen

SAKSBEHANDLING ETTER PLAN- OG BYGNINGSLOVEN		SAKS-NR	DATO	SIGN
Dato	XXX	Revisjon	XXX	
Dato	XXX	Revisjon	XXX	
Dato	29.04.24	Revisjon	01 - Oppdatere tittelfelt etter 2. gangs behandling	29.04.24 NOBJMA
<b>Planprosess og saksbehandling</b>				
2. gangs behandling i Alvdal kommunestyre		44/24	18.04.24	
Behandling av merknader i Alvdal formannskap		10/24	14.03.24	
Offentlig ettersyn fra 15.09.23 til 30.11.23				
1. gangs behandling i Alvdal formannskap		31/23	07.09.23	
Kunngjøring av oppstart av planarbeid			01.07.22	
Oppstartsmøte...			22.11.21	
PLANEN ER UTARBEIDET AV:		PLANKONSULENT:	TEGNNR:	DATO:
Statens vegvesen		SWECO		24.01.24
Det bekrefteas at planen er i samsvar med kommunestyrets vedtak av				NOBJMA