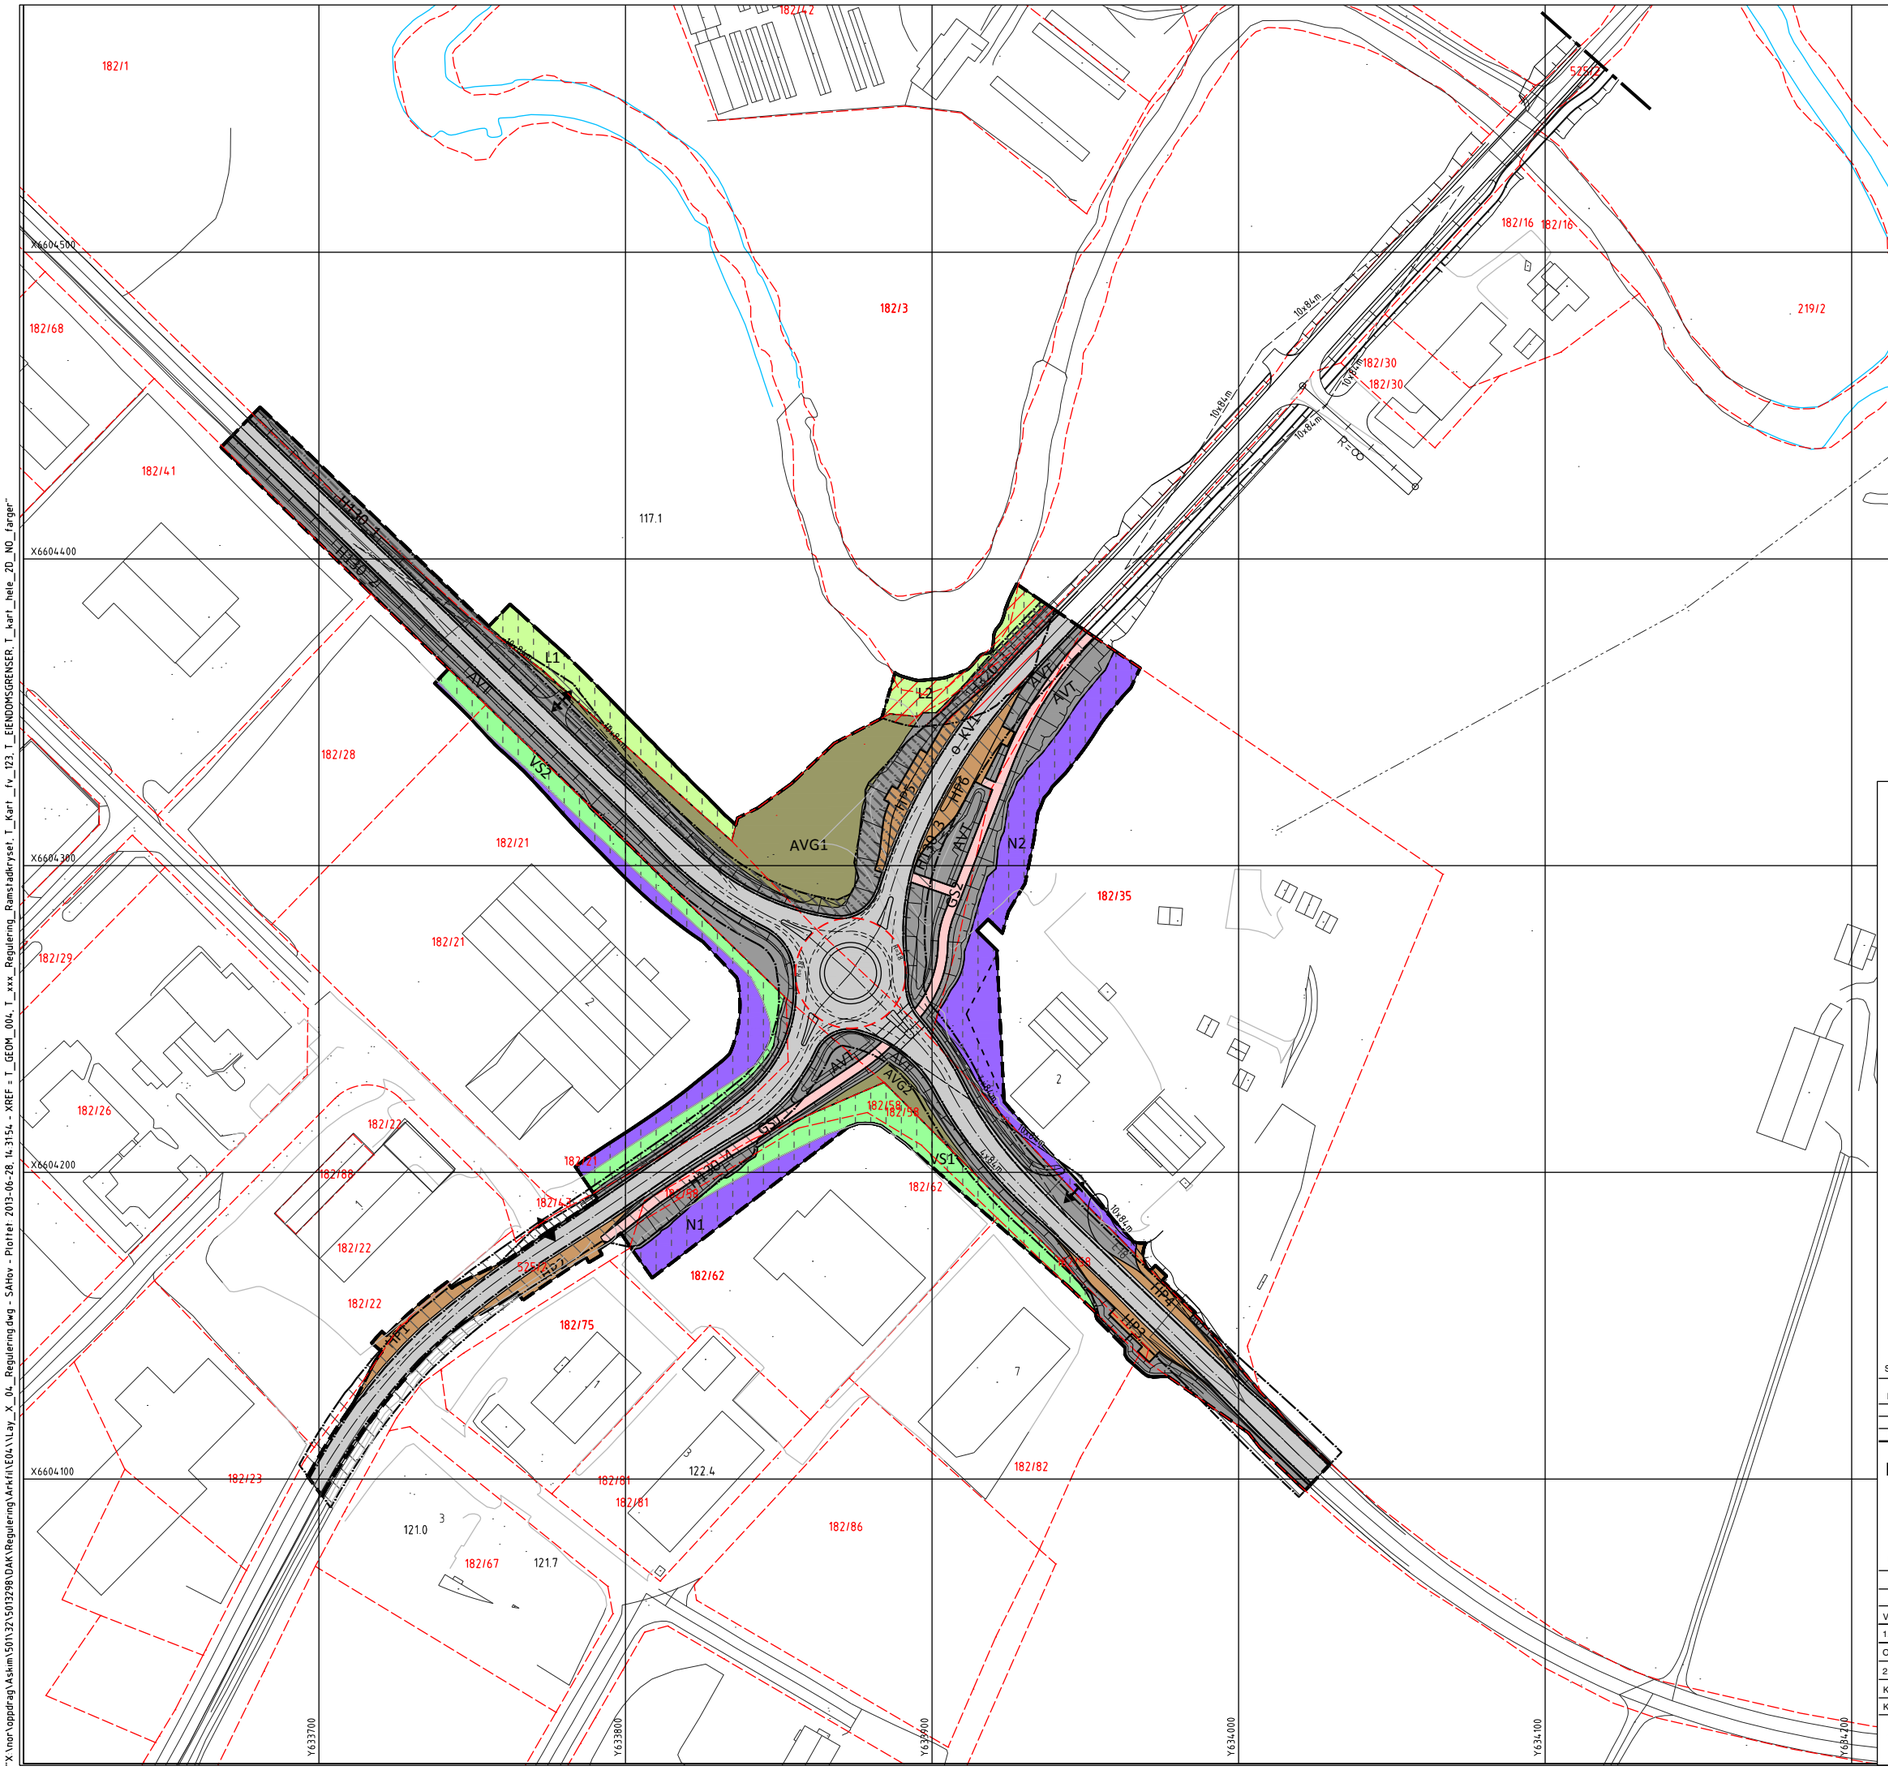

TEGNFORKLARING

AREALFORMÅL

BEBYGGELSE OG ANLEGG (Pbl §12-5 nr. 1)

- N Næringsbebyggelse (1300)

SAMFERDSELSANLEGG OG TEKNISK INFRASTRUKTUR (Pbl §12-5 nr. 2)

- o_KV Kjøreveg (2011)
- GS Gang-/sykkelveg (2015)
- AVT Annen veggrunn-tekniske anlegg (2018)
- AVG Annen veggrunn-grøntareal (2019)
- HP Holdeplass/plattform (2025)

GRØNNSTRUKTUR (Pbl §12-5 nr. 3)

- VS Vegetasjonsskjerm (3060)

LANDBRUKS-, NATUR- OG FRILUFTSLIV, SAMT REINDRIFT (Pbl §12-5 nr. 5)

- L Landbruksområder (5110)

HENSYNSSONER (Pbl §12-6)

FARESONE

- Flomfare (320)

SIKRINGSSONE

- Transport (130)
- Frisikt (140)

BESTEMMELSESOMRÅDER (Pbl §12-7)

- Anleggs- og riggområde (91)

LINJESYMBOL

- Planens begrensning
- Formålsgrense
- Regulert frisiktlinje
- Regulert senterlinje veg
- Grense for sikringssoner
- Grense for bestemmelser
- Eiendomsgrense

PUNKTSYMBOLER M.V.

- Avkjørsel -både inn og utkjøring

Sosiversjon 4.5

Revisjon	Dato	Saksnr.	Signatur
Rev. 1	2013-06-28		

DETALJREGULERINGSPLAN FOR

Ramstadkrysset

PLAN-ID: xxxx-xxx

Reguleringsbestemmelser følger som vedlegg

Ekvidistanse 1 m

Kartblad: Euref 89 UTM-sone 32

Forslagstiller: Statens Vegvesen Region Øst

Dato: 30. mai 2013

Målestokk A1: 1:1000

0 10 20 30 40 50

Saksbehandling i følge plan- og bygningsloven	Dato	Saksnr.	Signatur
	SAKSDATO1	SAKSNR1	
VARSLING/KUNNGJØRING	21.03.2013		
1.GANGSBEHANDLING AV DET FASTE UTVALGET FOR PLANSAKER			
OFFENTLIG ETTERSYN FRA - TIL			
2. GANGS BEHANDLING AV DET FASTE UTVALGET FOR PLANSAKER			
KOMMUNESTYRETS VEDTAK (GODKJENNING)			
KUNNGJØRING			

EIDSBERG KOMMUNE

Saksbehandler

Tegningsnummer **04-R002**

"X:\nor\oppdrag\45xxx\50113215013298\DAK\Regulering\Arkiv\E6\4\V1.ay_X_04_Regulering.dwg - SAHov - Plottet 2013-06-28, kl 31:54 - XREF = T_GEOM_004, T_xxx_Regulering