


N:\514245142468D\AKV\veg\kml\LAY_B02-2500_SH_E39_A15-ME_L_gnom_tasta.E00_L_gnom_schanketoten_A_SH.E39_Lengdeprofiler_T_KART_SITUASJONSPLAN_SH_T_KART_KOTER_SH_T_KART_EIENDOMSGRENSER_SH_T_KART_SH.E39_L_soppilfylling_raster

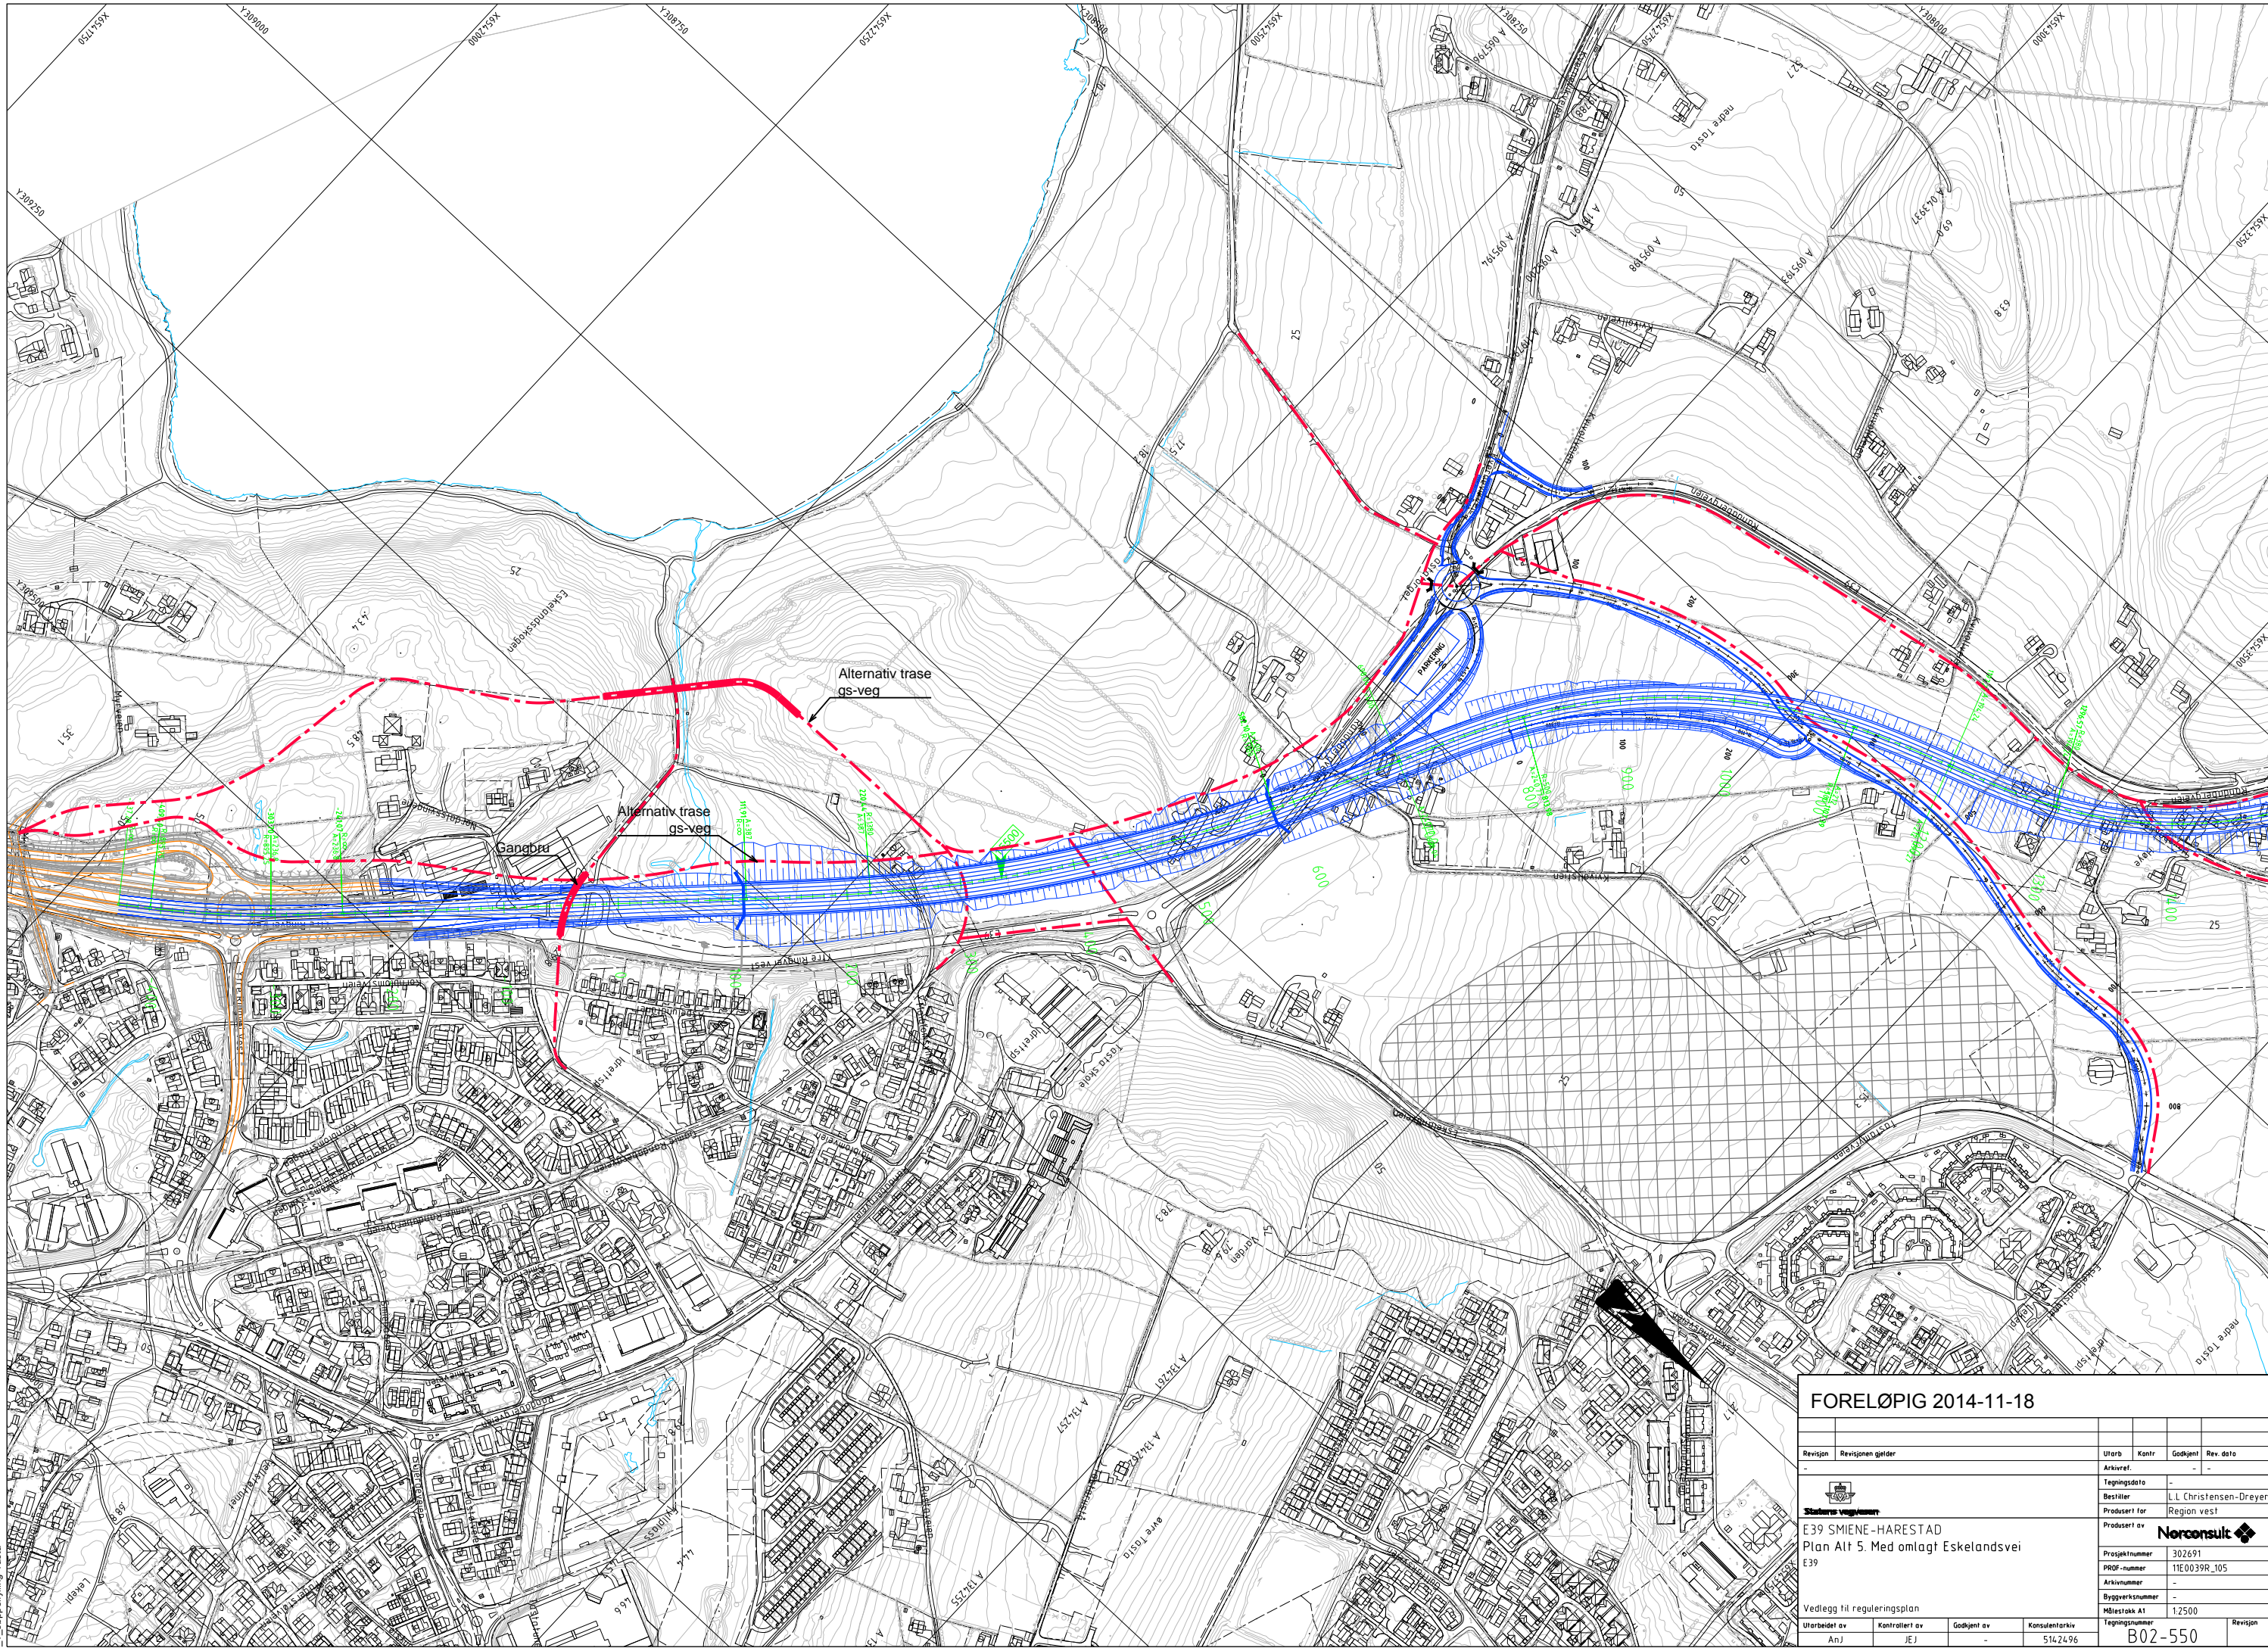

FORELØPIG 2014-11-18

Revisjon	Revisjonen gjelder	Uterb	Kontr	Godkjent	Rev dato
-	-	Arkivert	-	-	-
 Statens vegvesen		Tegningsdato Bestiller L.L. Christensen-Dreyer Produsert for Region vest Produsert av Norconsult			
E39 SMIENE-HARESTAD Plan Alt 5. Med omlagt Eskelandsvei E39		Prosjektnummer 302691 PROJ-nummer 11E0039R_105 Arkivnummer - Byggesaknummer - Målestokk A1 1:2500 Tegningsnummer B02-550			
Vedlegg til reguleringsplan					
Uterbedt av	Kontrollert av	Godkjent av	Konsulentarkiv	Revisjon	
Anj	JEJ	-	5142496	-	