



Statens vegvesen

Detaljregulering for Vestersivegen

Illustrasjonshefte


Prosjekt: E6 Helgeland

Delstrekning: Svenningelv - Lien


Grane kommune



- Merknader:**
- ① Det skal etableres en mur mot boligeiendommen.
 - ② Mellom profil 830-1060 skal det etableres lukket drenering
 - ③ Avkjørselen på eiendommen flyttes og det settes opp gjerde mot Vestersvegen
 - ④ Beplantning (hekk) mot boligeiendommer skal tilstrebtes bevert.

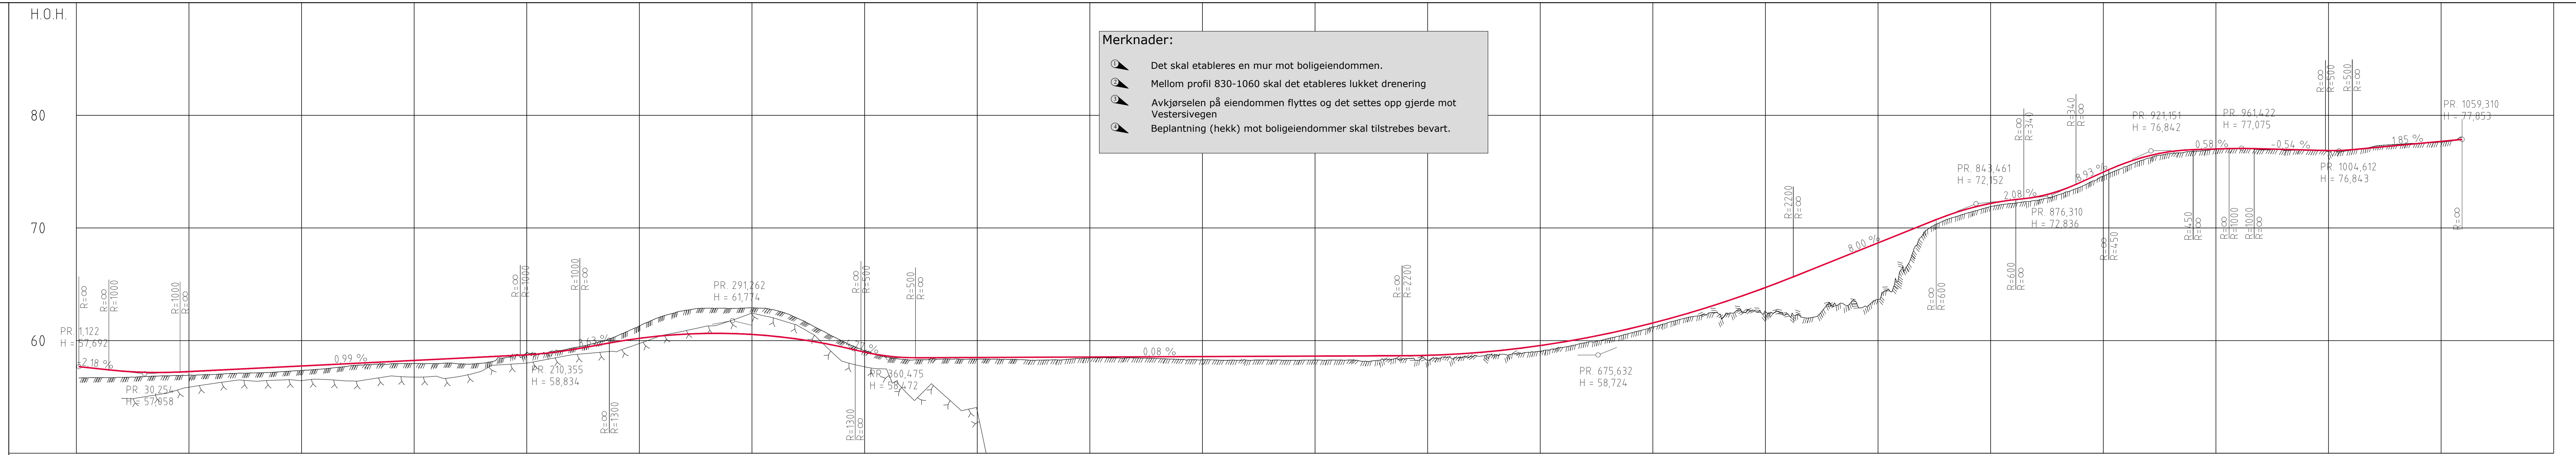

PROFIL NR.	0	50	100	150	200	250	300	350	400	450	500	550	600	650	700	750	800	850	900	950	1000	1050	1100						
HOR.KURV.		R=501	A=99,957	R=150	R=∞	R=-135	R=∞	R=-180	R=∞	R=120	R=∞	R=-1000	R=∞	R=200	R=60	R=∞	R=200	R=∞	R=-32	R=-75	R=∞	R=55	R=∞	R=87	R=-20	R=∞			
BREDEDEUTV.		0,00m	1,00m		0,00m			1,00m	0,00m				1,00m	0,00m		0,00m			1,00m	0,00m		1,00m	0,00m	0,01m		0,00m	0,01m		
TVERRFALL																													
H.kj.b.k.		%			4,0%	4,0%			4,0%	4,0%	4,0%	3,0%		3,0%	3,0%				3,0%	3,0%			3,0%		3,0%		3,0%		
V.kj.b.k.		%																											
PROFIL H.	56,71	57,35	58,01	58,69	59,38	60,08	60,79	61,51	62,24	62,98	63,73	64,49	65,26	66,04	66,83	67,63	68,44	69,26	70,09	70,93	71,78	72,64	73,51	74,39	75,28	76,18	77,09	78,01	78,94
TERRENG H.	56,71	57,35	58,01	58,69	59,38	60,08	60,79	61,51	62,24	62,98	63,73	64,49	65,26	66,04	66,83	67,63	68,44	69,26	70,09	70,93	71,78	72,64	73,51	74,39	75,28	76,18	77,09	78,01	78,94
OVERBYGN.T.																													

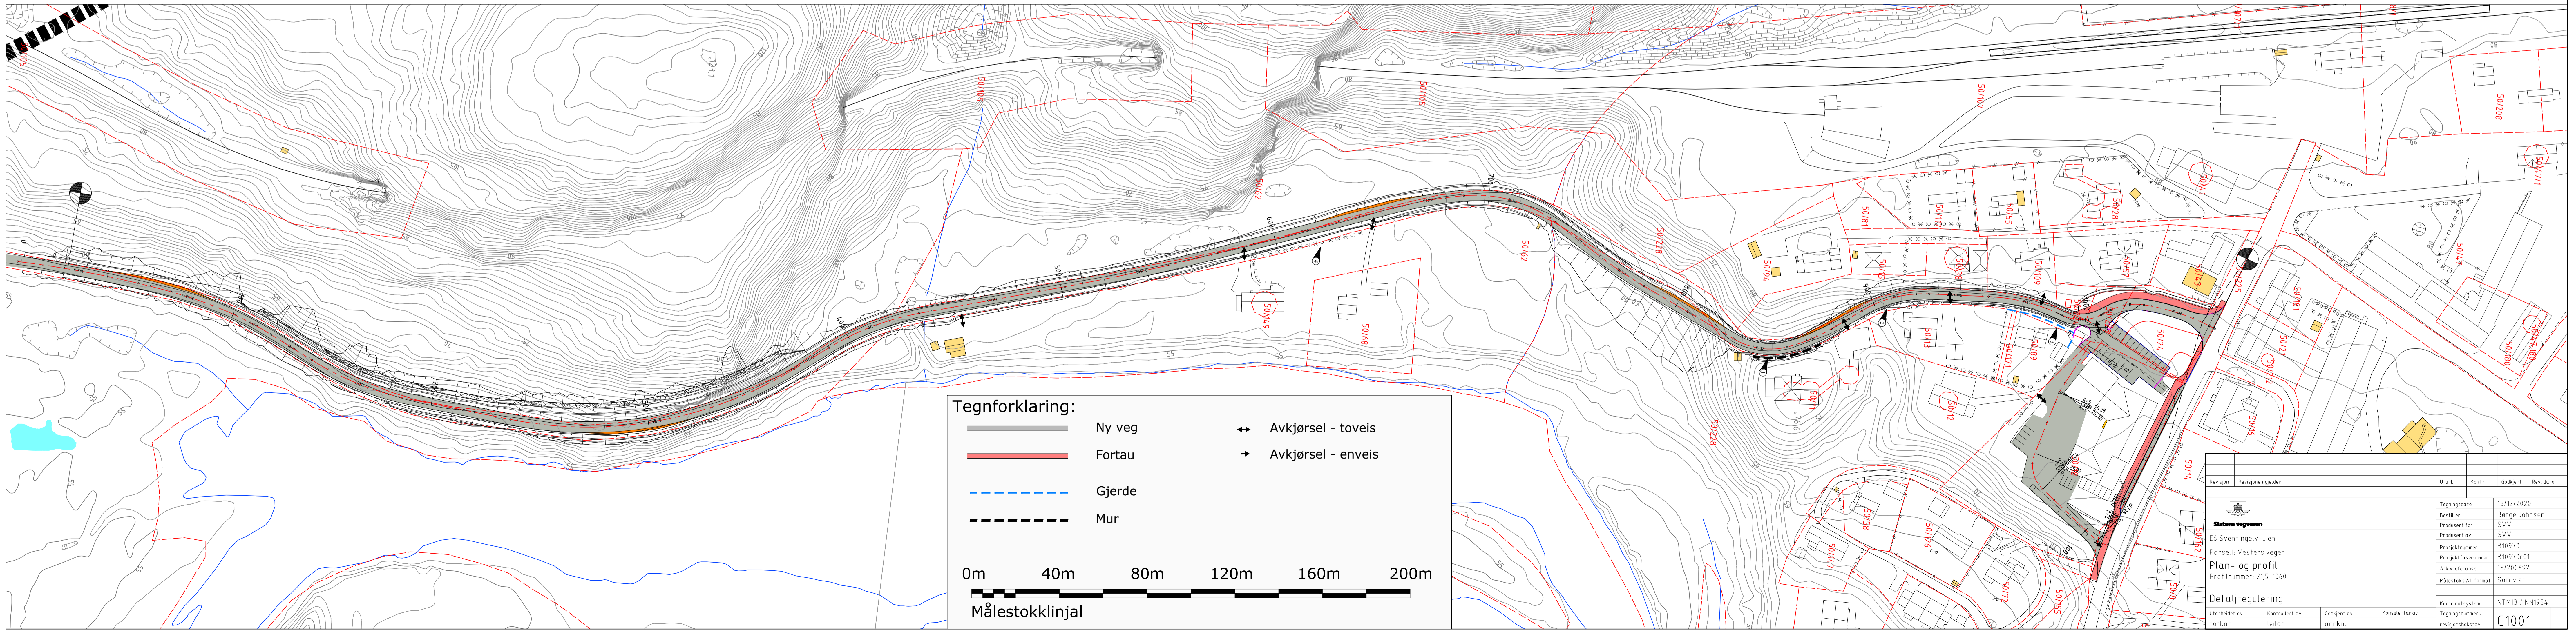

Tegnforklaring:

—	Ny veg	↔	Avkjørsel - toveis
—	Fortau	→	Avkjørsel - enveis
- - -	Gjerde		
—	Mur		

0m 40m 80m 120m 160m 200m

Målestokklinjal


Revisjon	Revisjon/gjelder	Utør	Kont	Godknt	Rev. dato
Stalena vegvesen E6 Svaningelvt-Lien Parsell Vestersvegen Plan- og profil Profilnummer: 215-1060		Tegningsdato 18/12/2020 Bestiller Børge Johnsen Produktør SVV Prosjektleder SVV Prosjektnummer B10970-01 Anbefalt 15/12/2019 Målestokk A1-format Som vist		Detaljregulering Koordinatsystem NTM13 / NN1954 Tegningsnummer / Revisjonsbrev C1001	

NORMALPROFIL Vestersivegen

Jordskjæring /fylling

M=1:50

CL

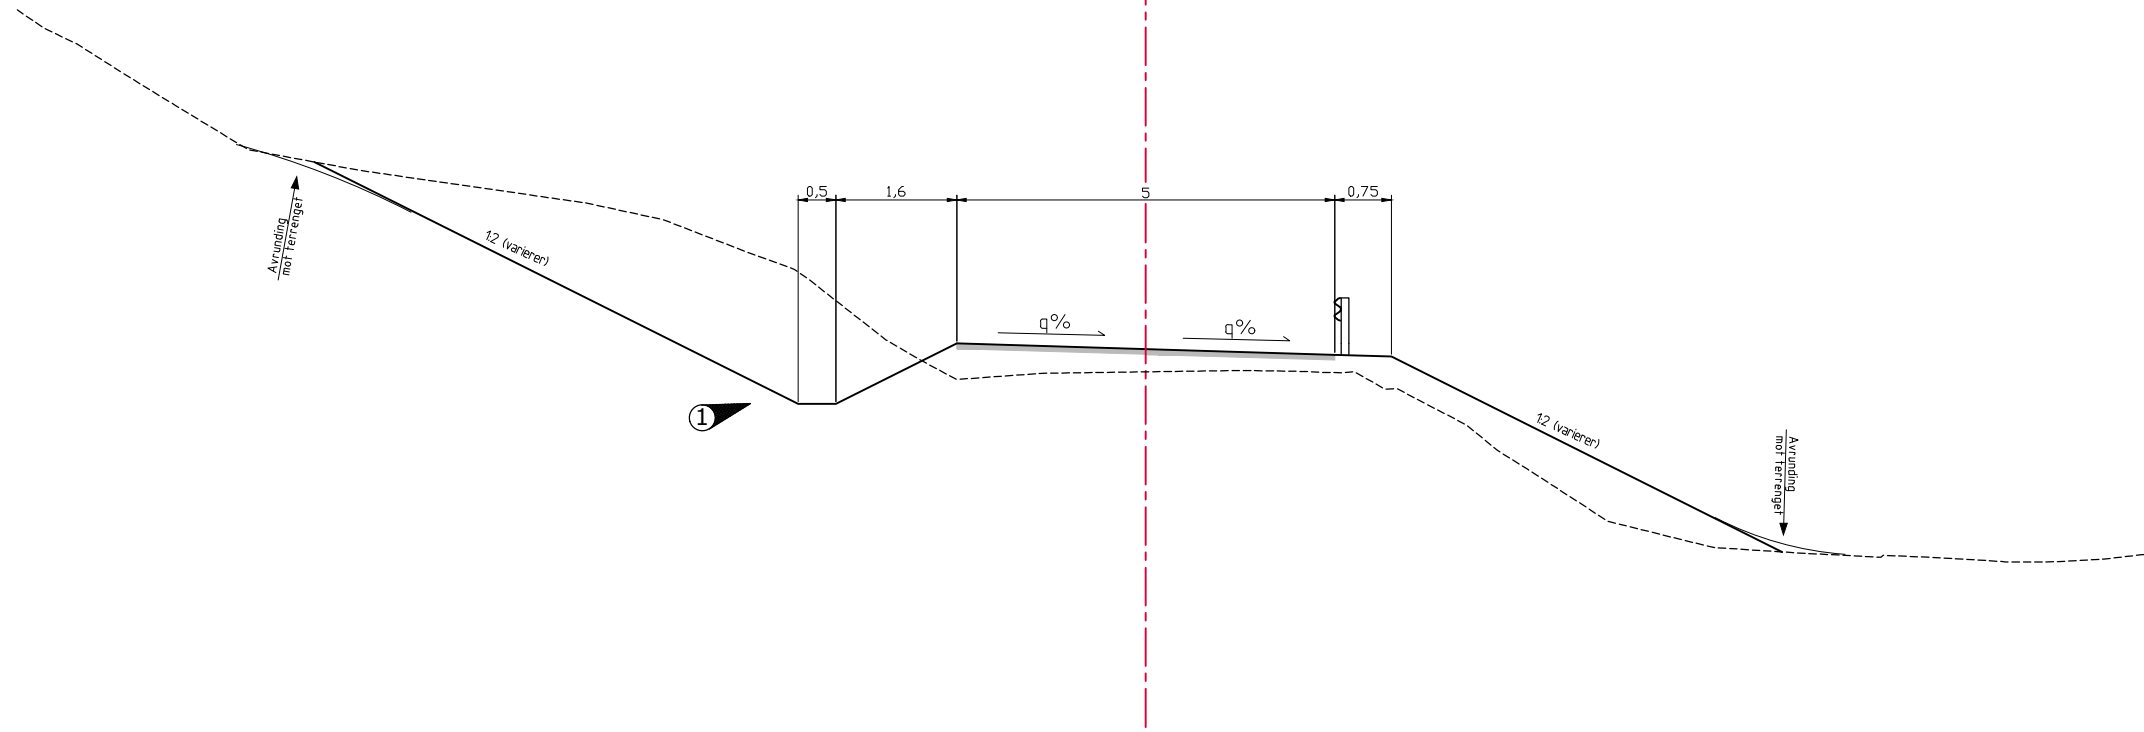


NORMALPROFIL Vestersivegen


Bergskjæring/fylling


M=1:50

CL

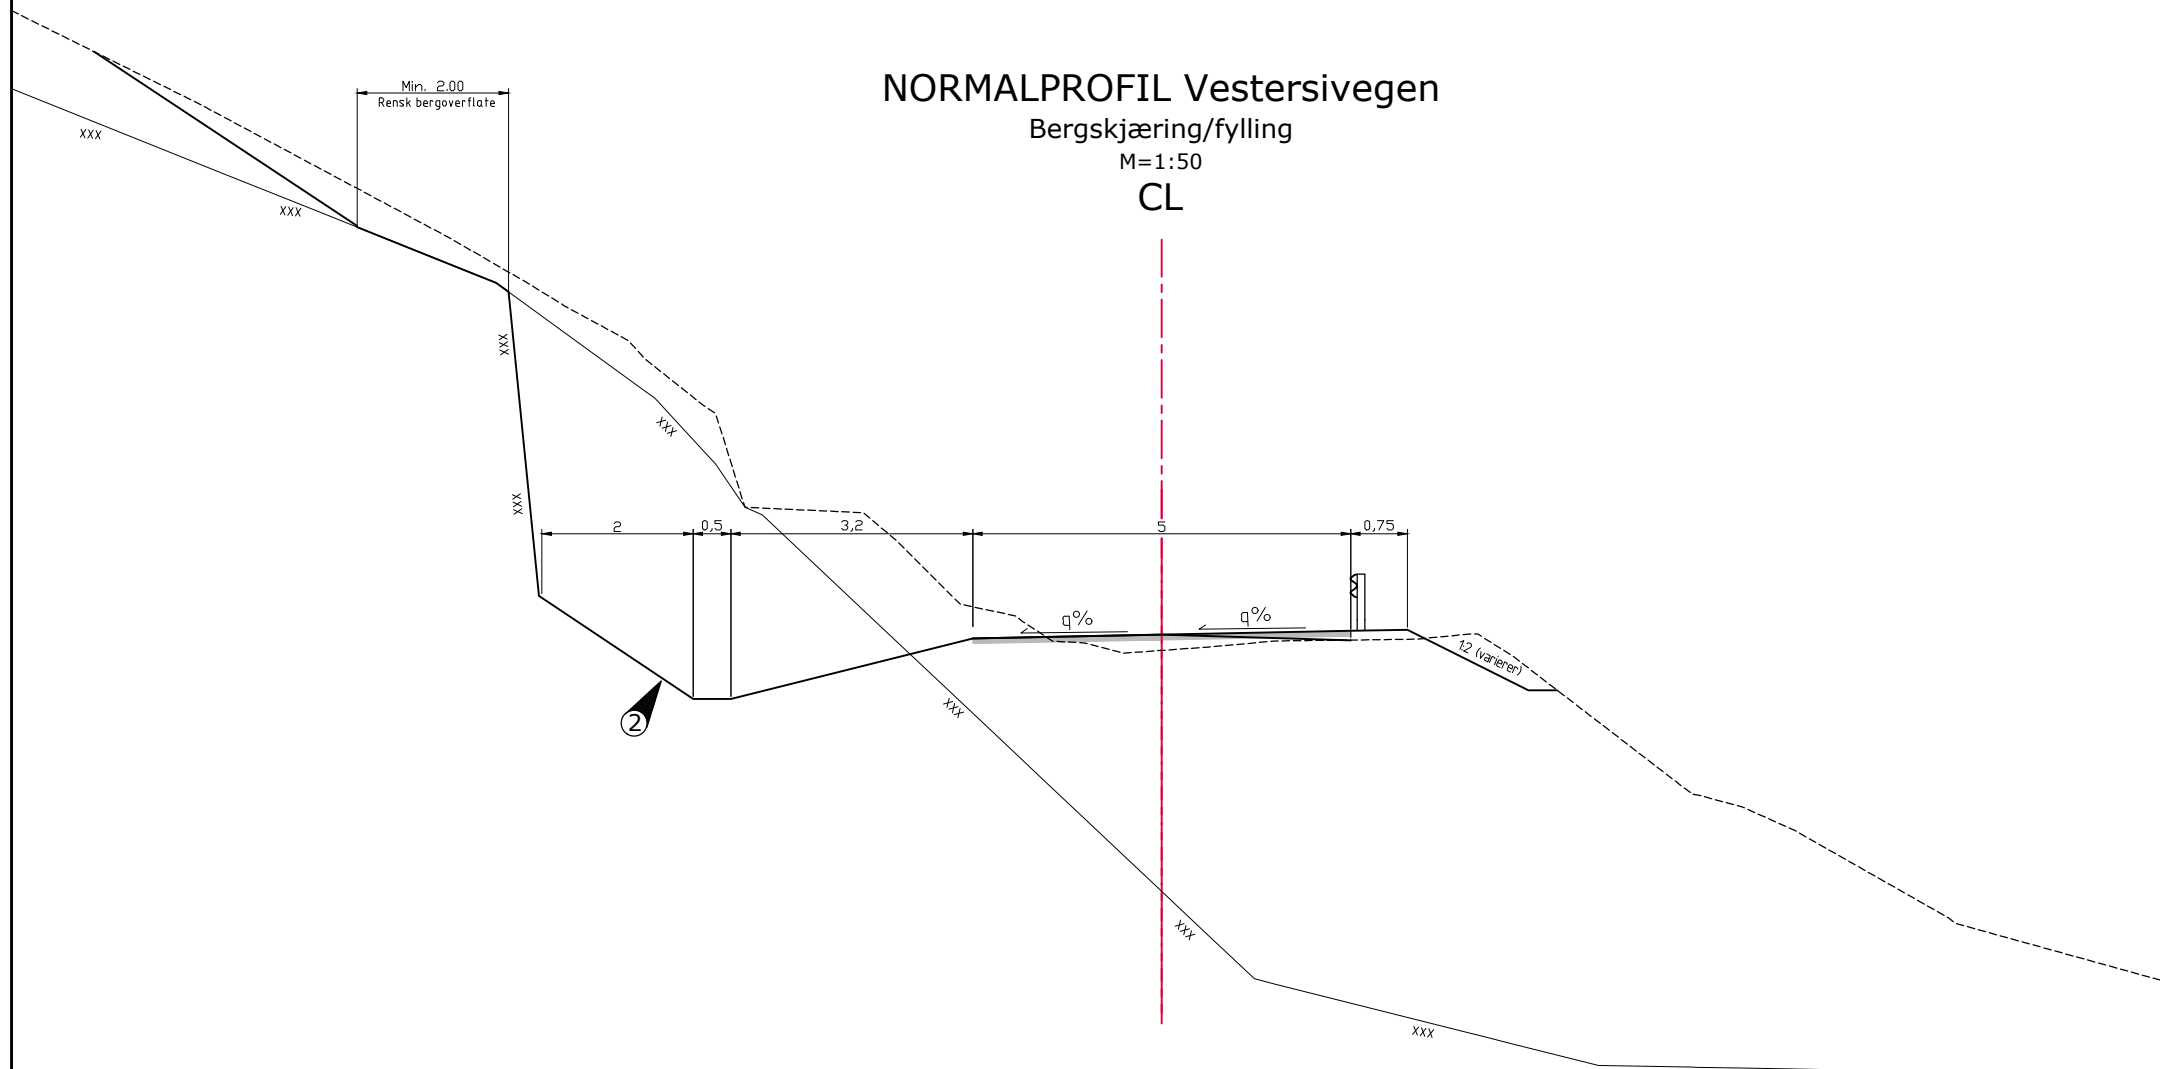

- ① Åpen drenering fram til profil 830. Mellom profil 830-1060 skal det etableres lukket drenering.
- ② Mellom profil 260-370 utvides grøften mot bergskjæringen som vist.
- ③ Det skal etableres møteplasser hvor veggbredden utvides til 6m. Dette framgår av vegmodell og plantegning.

Revisjon	Revisjonen gjelder	Utb.	Kontr.	Godkjent	Rev. dato
		Tegningsdato	18/12/2020		
E6 Svenningelv-Lien		Bestiller	Berge Johnsen		
Parsell: Vestersivegen		Produsert for	SVV		
Normalprofil		Produsert av	SVV		
		Prosjektnummer	B10970		
		Prosjektfase/nummer	B10970r01		
		Arkivreferanse	15/200692		
		Målestokk A1-format	Som vist		
Detaljregulering		Koordinatsystem	NTM13 / NN1954		
Utarbeidet av	Kontrollert av	Godkjent av	Konsulentarkiv	Tegningsnummer / revisjonsbokstav	F1001
torkar	leilar	annknu			

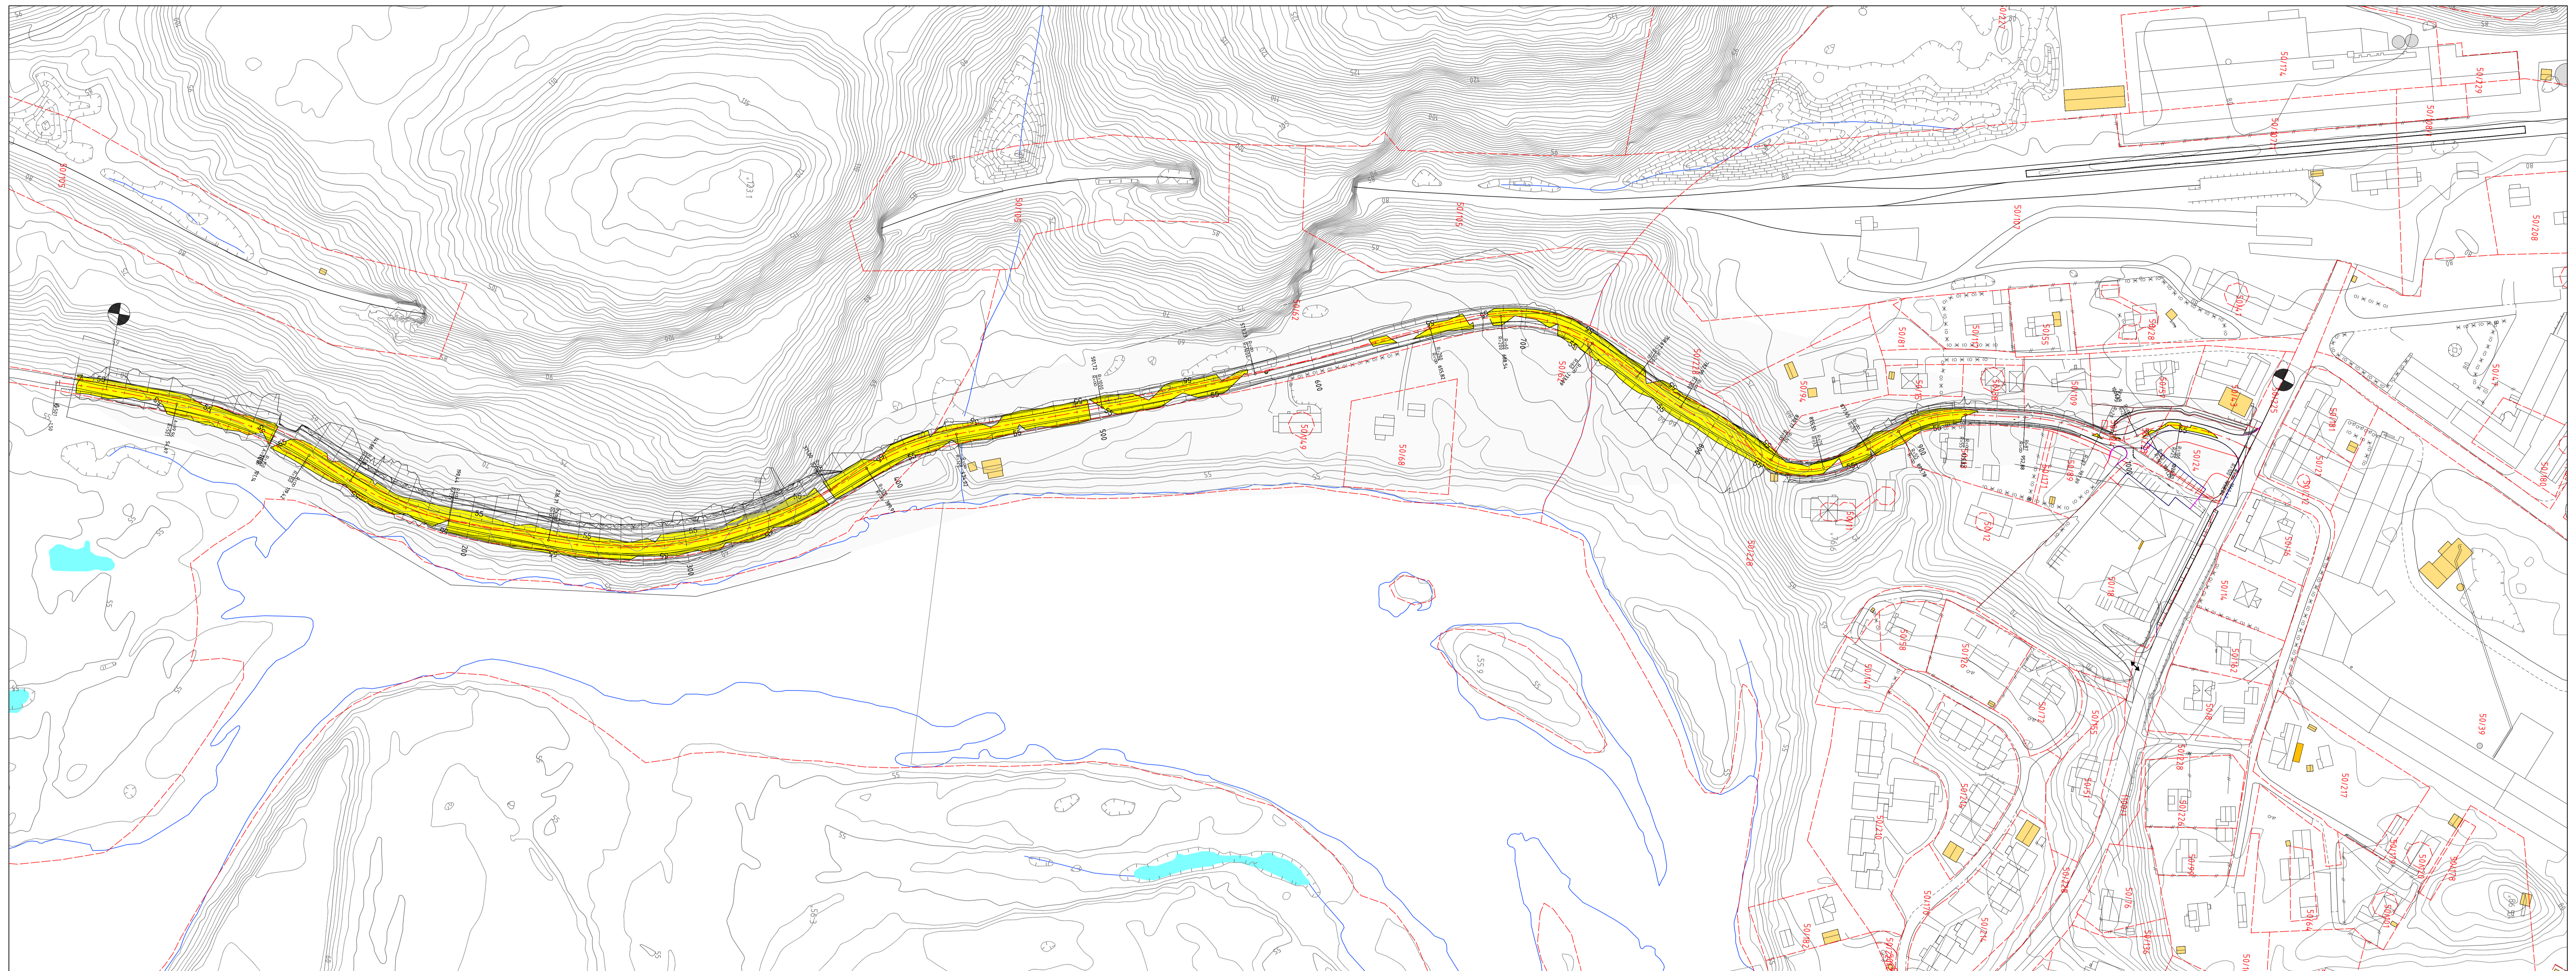

Støynivå, L_{den} .

- >65
- 55-65
- <55

Grunnlagsdata:

ÅDT (trafikkmengde) for Vestersivegen 20 år etter åpning er beregnet til 285 kjt/døgn.

Fartsgrense som ligger til grunn for beregningene er 50 km/t fra næringsarealet (profil 0) og til den første bebyggelsen ved profil 570. Der endres fartsgresnen til 30 km/t fram til coop og fylkesvegen i sentrum.

Tungtrafikkandel: 2%

Fordeling over døgnet: 75/15/10.

Grunnlag og tegnforklaring:


Punktene som er støyberegnet som grunnlag for generering av støysoner er i henhold til støyretningslinjen T-1442 4m over markhøyde. De er plassert i et rutenett/grid med avstand på 10m. Det er også supplert med ekstra punkter nærme yttergrensen for gul sone.

Vurderinger og resultat:

Innslagspunktet for når støytiltak må vurderes er $L_{den} = 55$ dBA. Ytterkanten på gul sone tilsvarer et støynivå på 55 dBA. Som det framgår av støysonekartet er det ingen boliger som ligger i gul sone.

Ingen støytiltak foreslås.

Revisjon	Revisjonsgelder	Utarbeid	Kontr.	Godkjent	Rev. dato
		Tegningsdato: 18/12/2020 Bestiller: Børge Johnsen Produkt for: SVV Produkt av: SVV Prosjektnummer: B10970 Prosjektbeskrivelse: B10970-01 Anbefalt dato: 15/12/2009 Målestokk A1-format: Som vist			
E6 Svingelvs-Lien Parsell Vestersivegen Støysonekart Profilnummer: 215-1060		Detaljregulering Koordinatystem: NTM13 / NN1954 Tegningsnummer / Revisjonsbrev: X1001			
Utarbeidet av	Kontrollert av	Godkjent av	Konsulentarkiv		
Torkar	Leidar	annku			

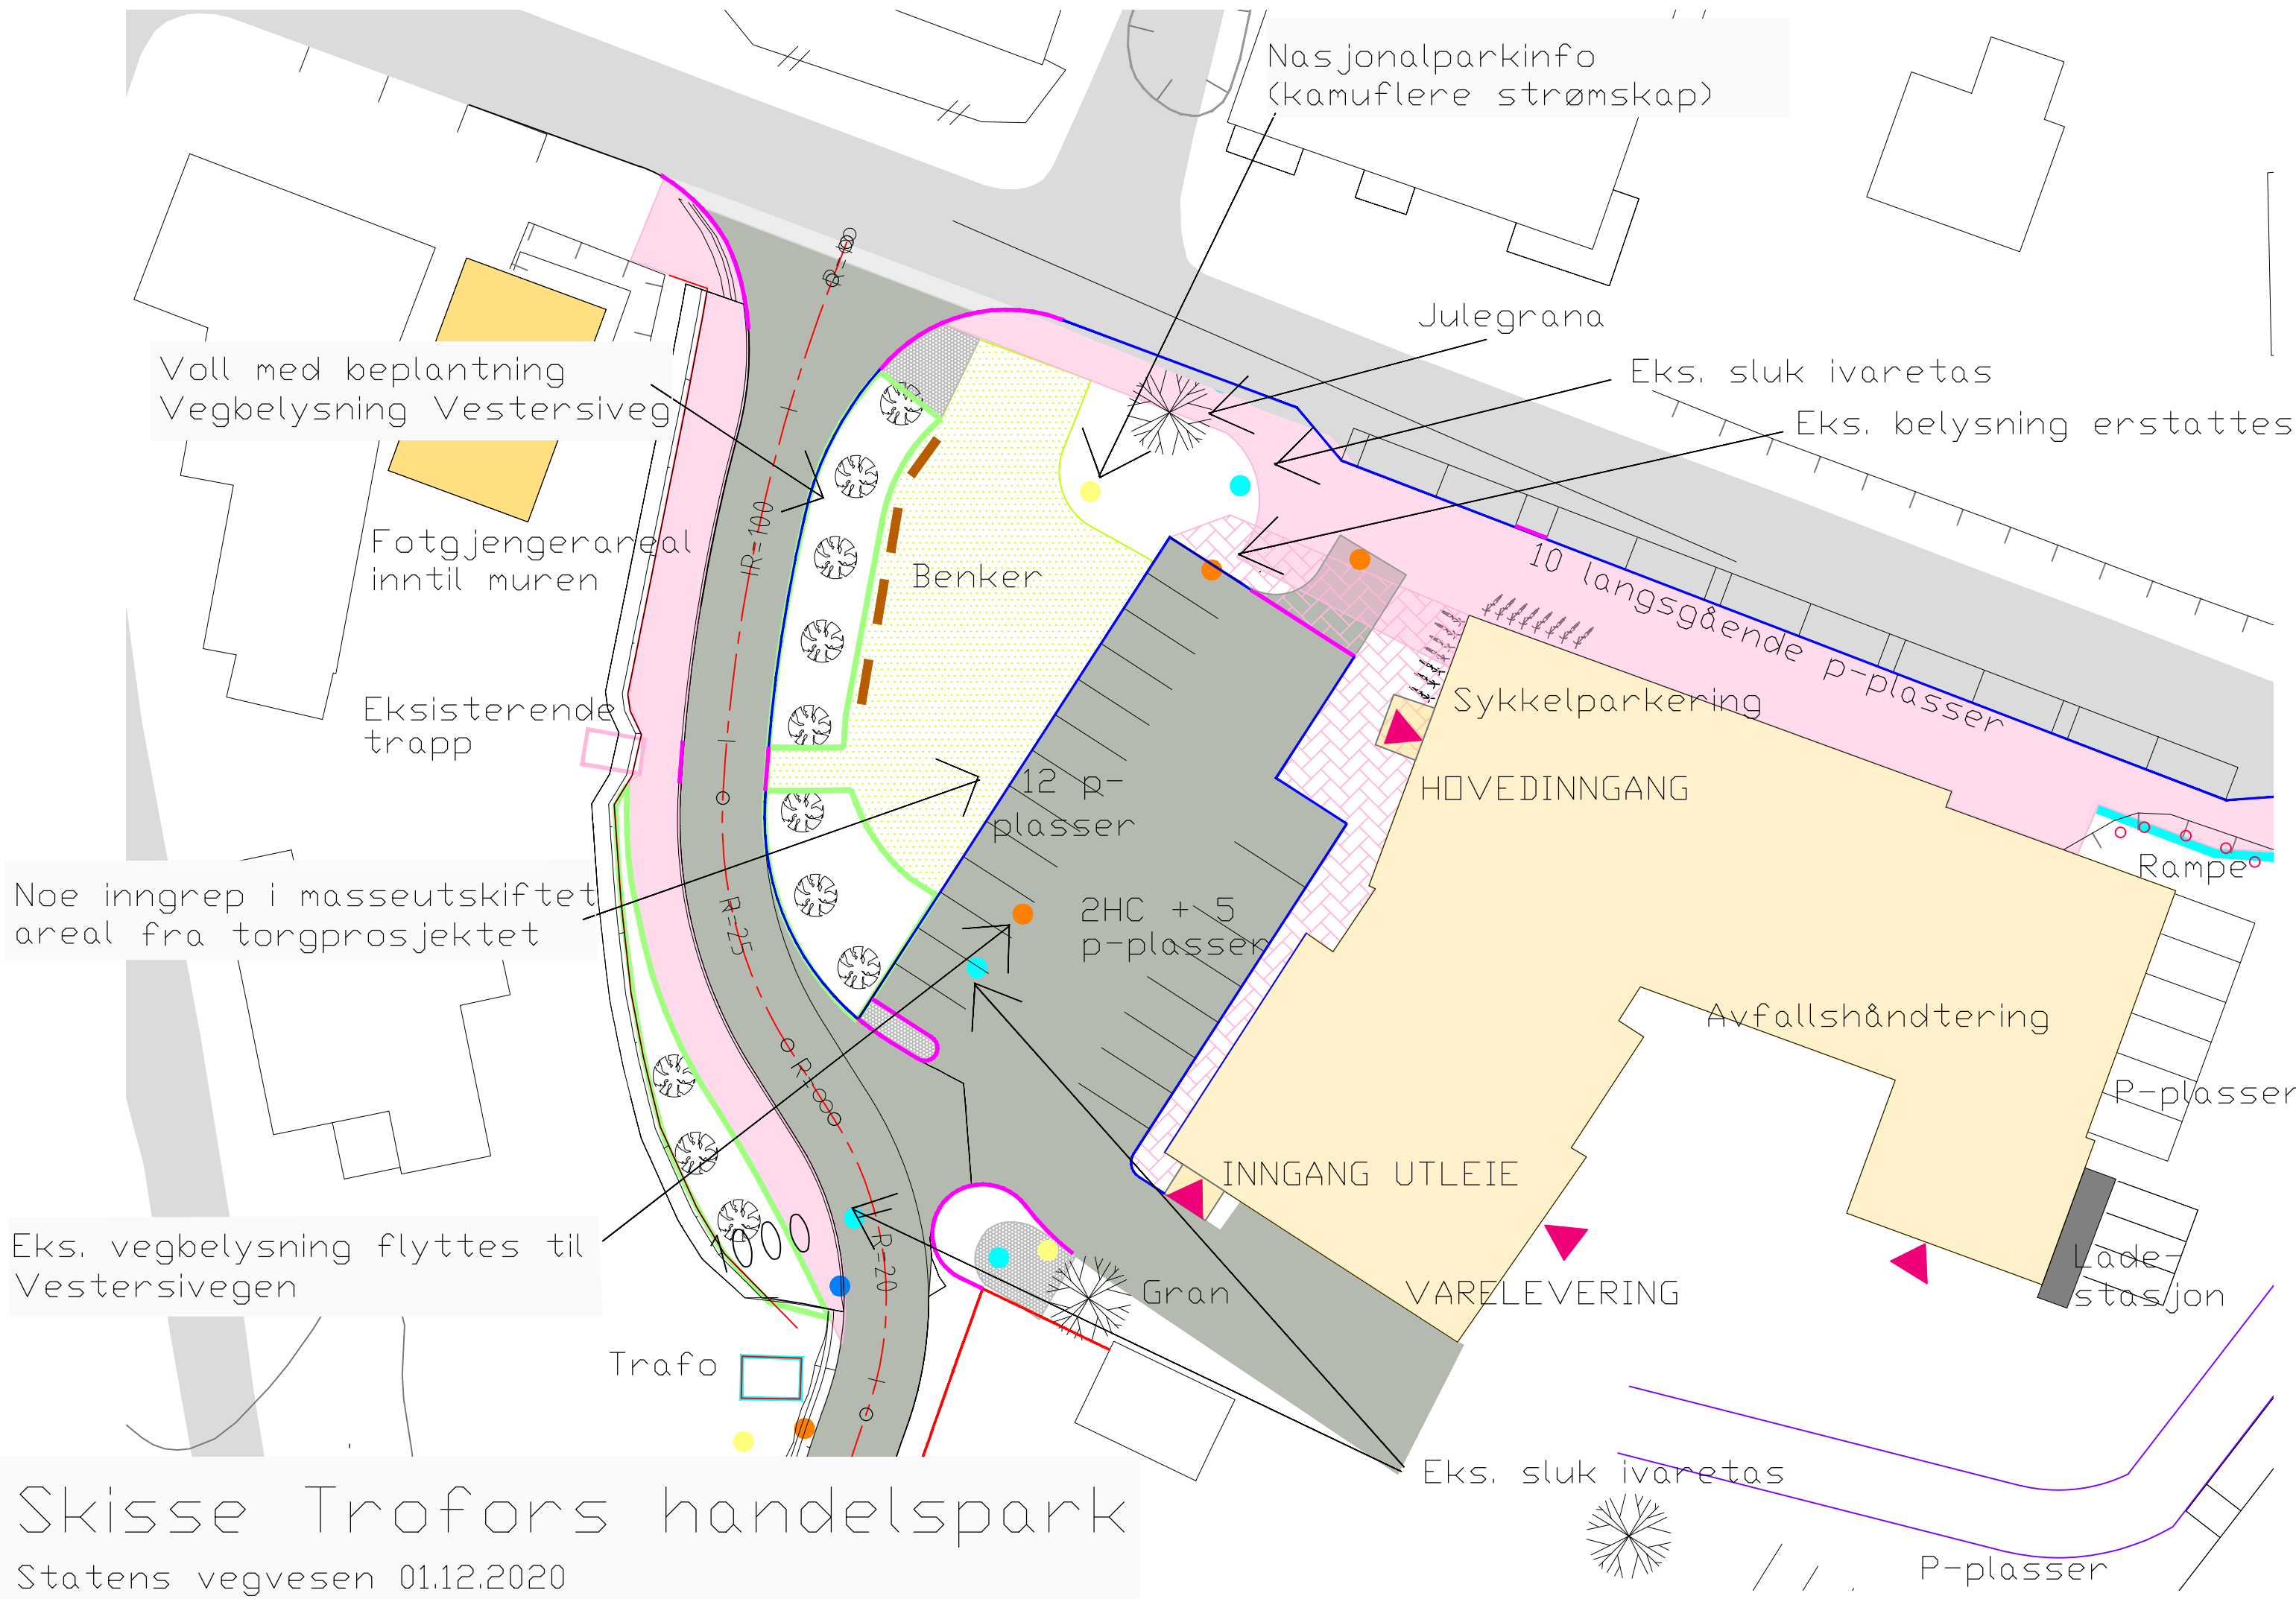

Skisse Trofors handelspark
Statens vegvesen 01.12.2020



Statens vegvesen
Pb. 1010 Nordre Ål
2605 Lillehammer

Tlf: (+47)22073000
firmapost@vegvesen.no

vegvesen.no

Trygt fram sammen