


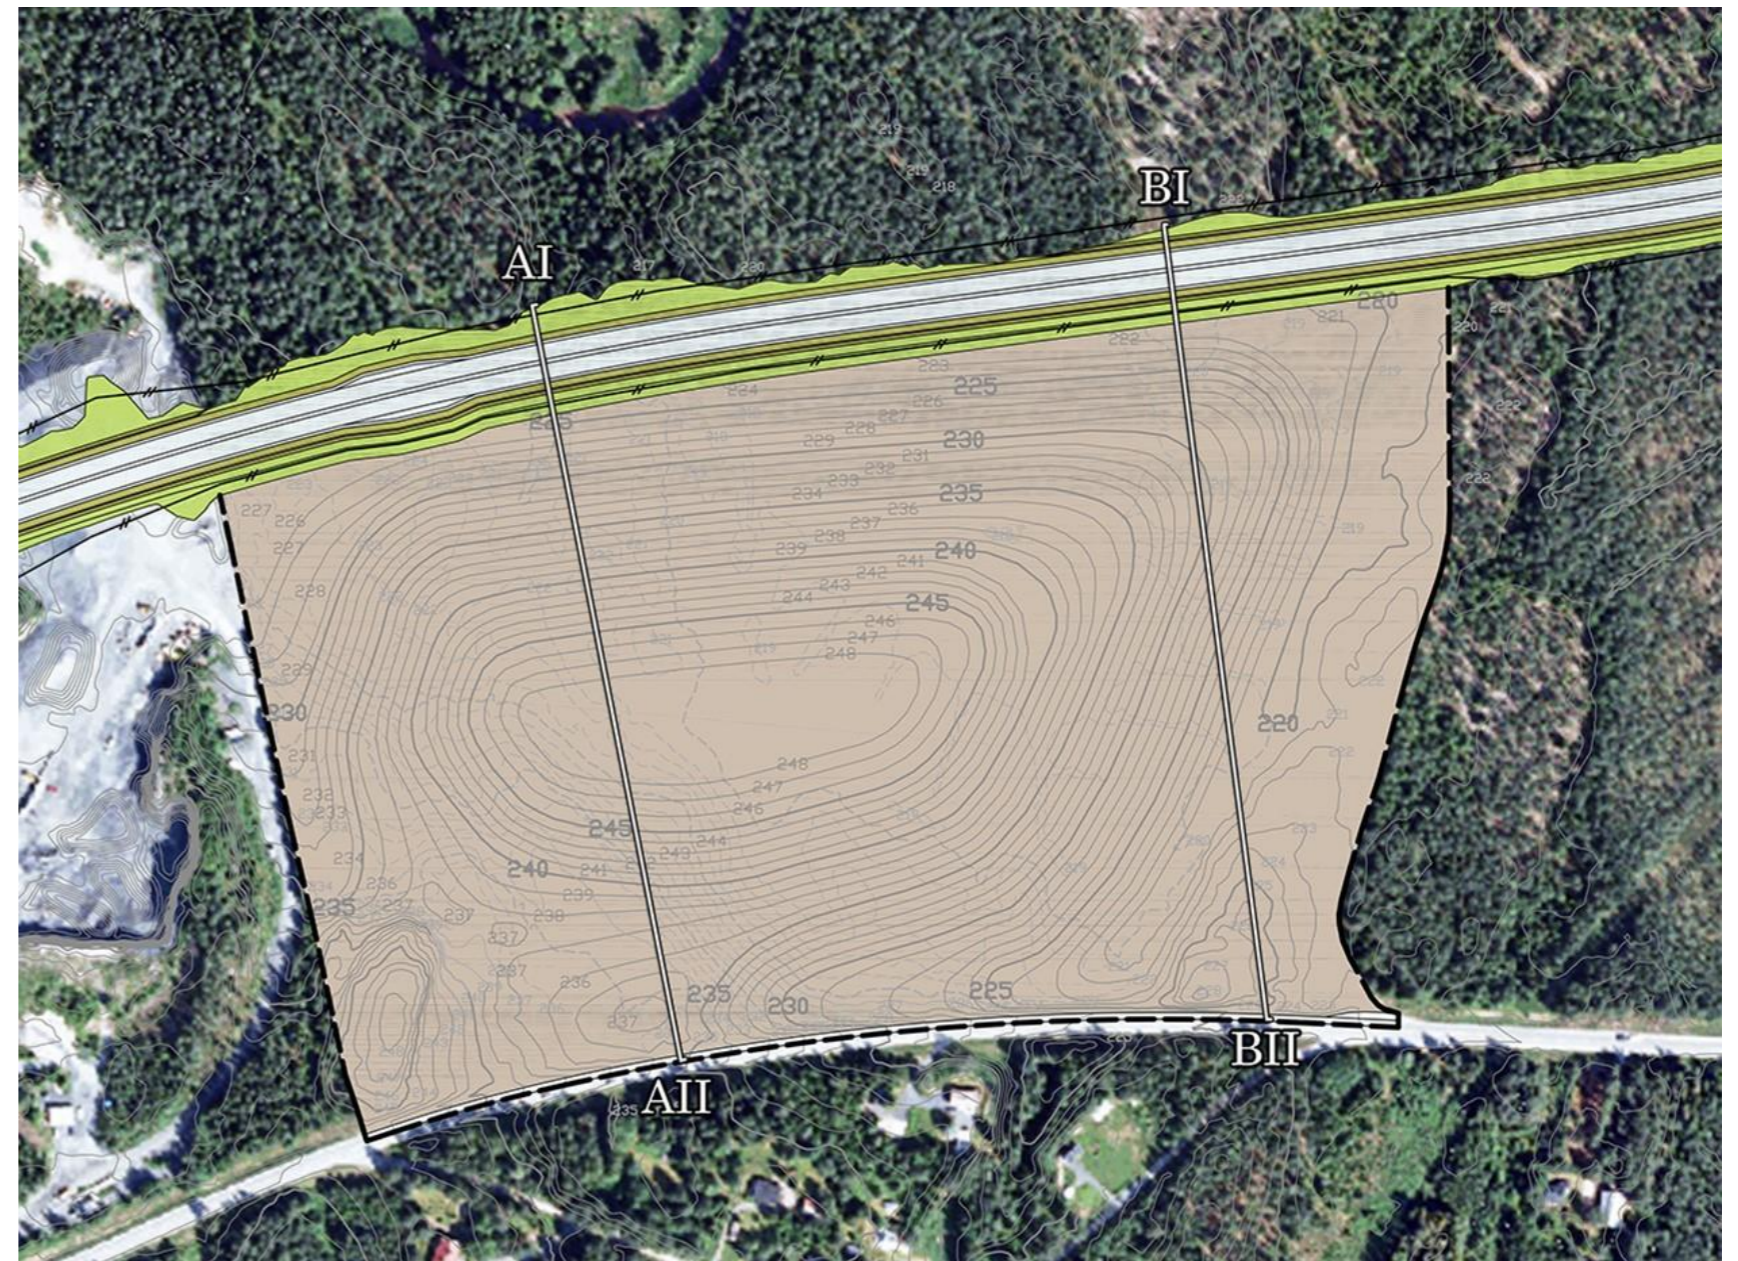

Rv. 3/25 Ommangsvollen-Grundset

Massedeponi Gampmyra

Elverum kommune



Tegningsliste

Prosjekt: **Rv. 3 / rv. 25 Ommangsvollen - Grundset/Basthjørnet**


Parsell: **R04 Gampmyra, teknisk plan**



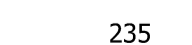

Tegningsliste oppdatert: 04.03.2016

Revisjon:




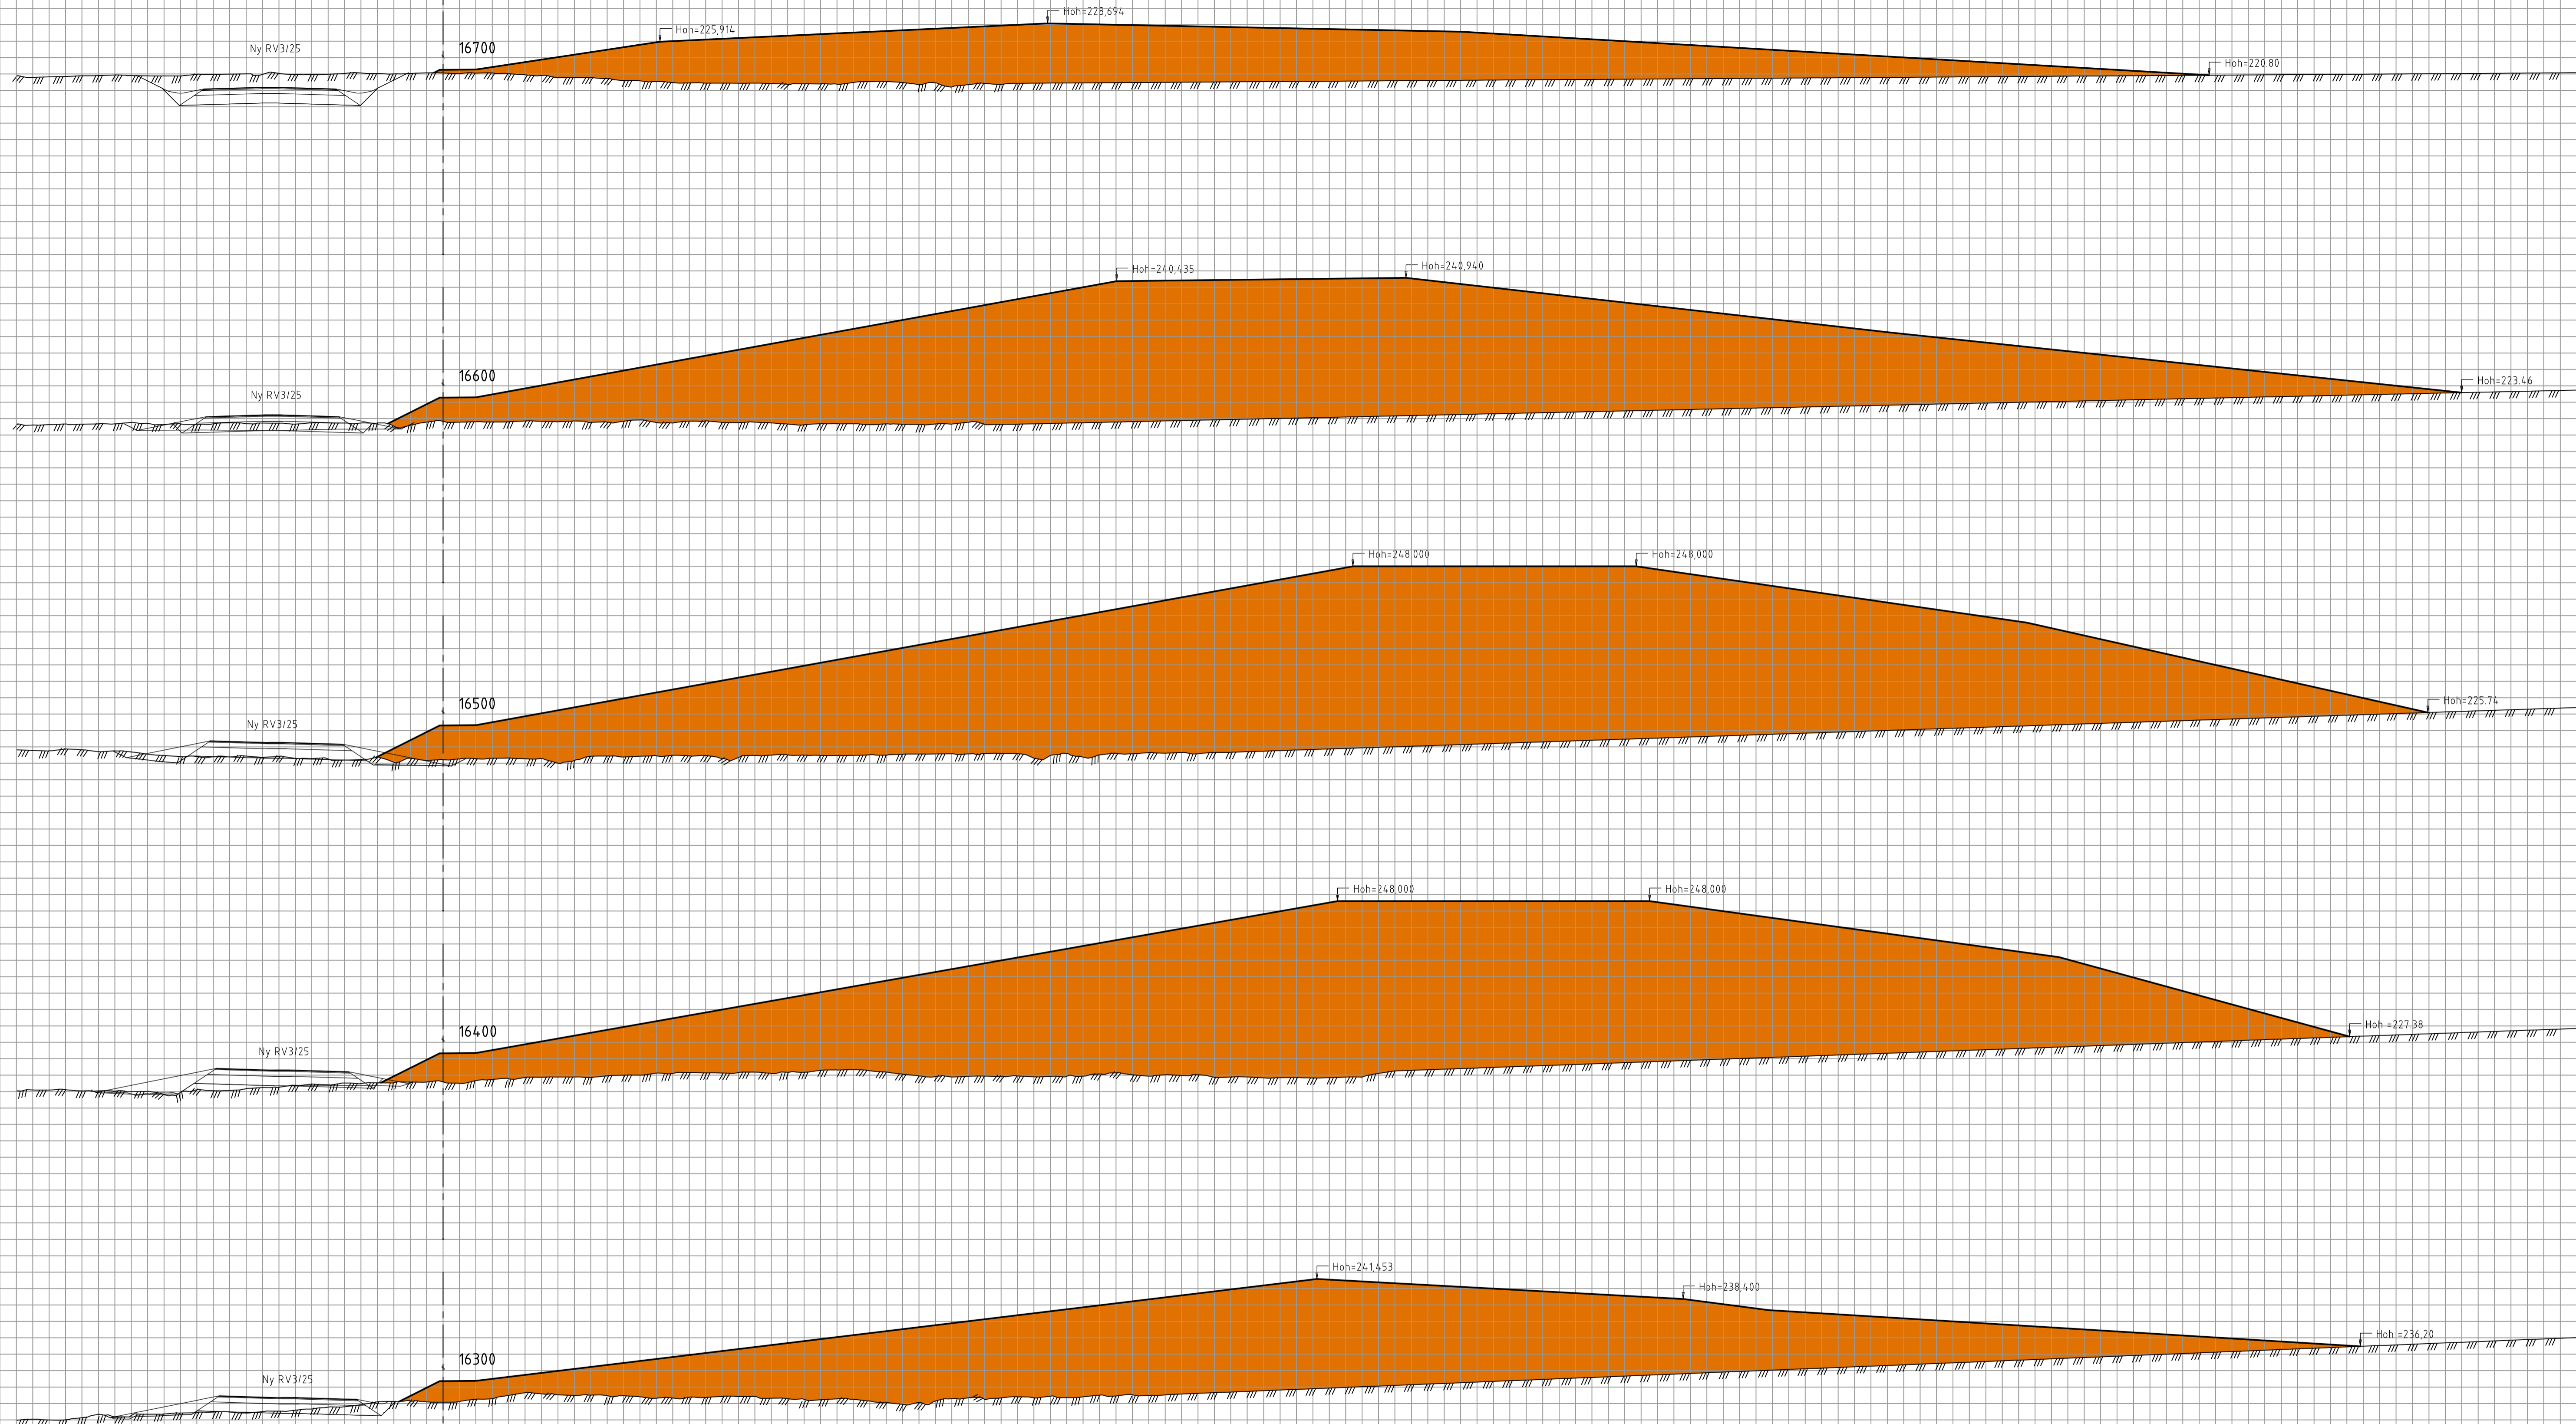
Tegningsnr.	Tegningstittel	Revisjon		Vedlagt	Merknader
		Status	Dato	X	
R04-D-151	Deponi Gampmyra, Plan		04.03.2016	x	
R04-U-151	Deponi Gampmyra, Tverrprofiler 16250 - 16400		04.03.2016	x	
TLI-DOK-R04	Tegningsliste teknisk plan R04 Gampmyra		04.03.2016	x	

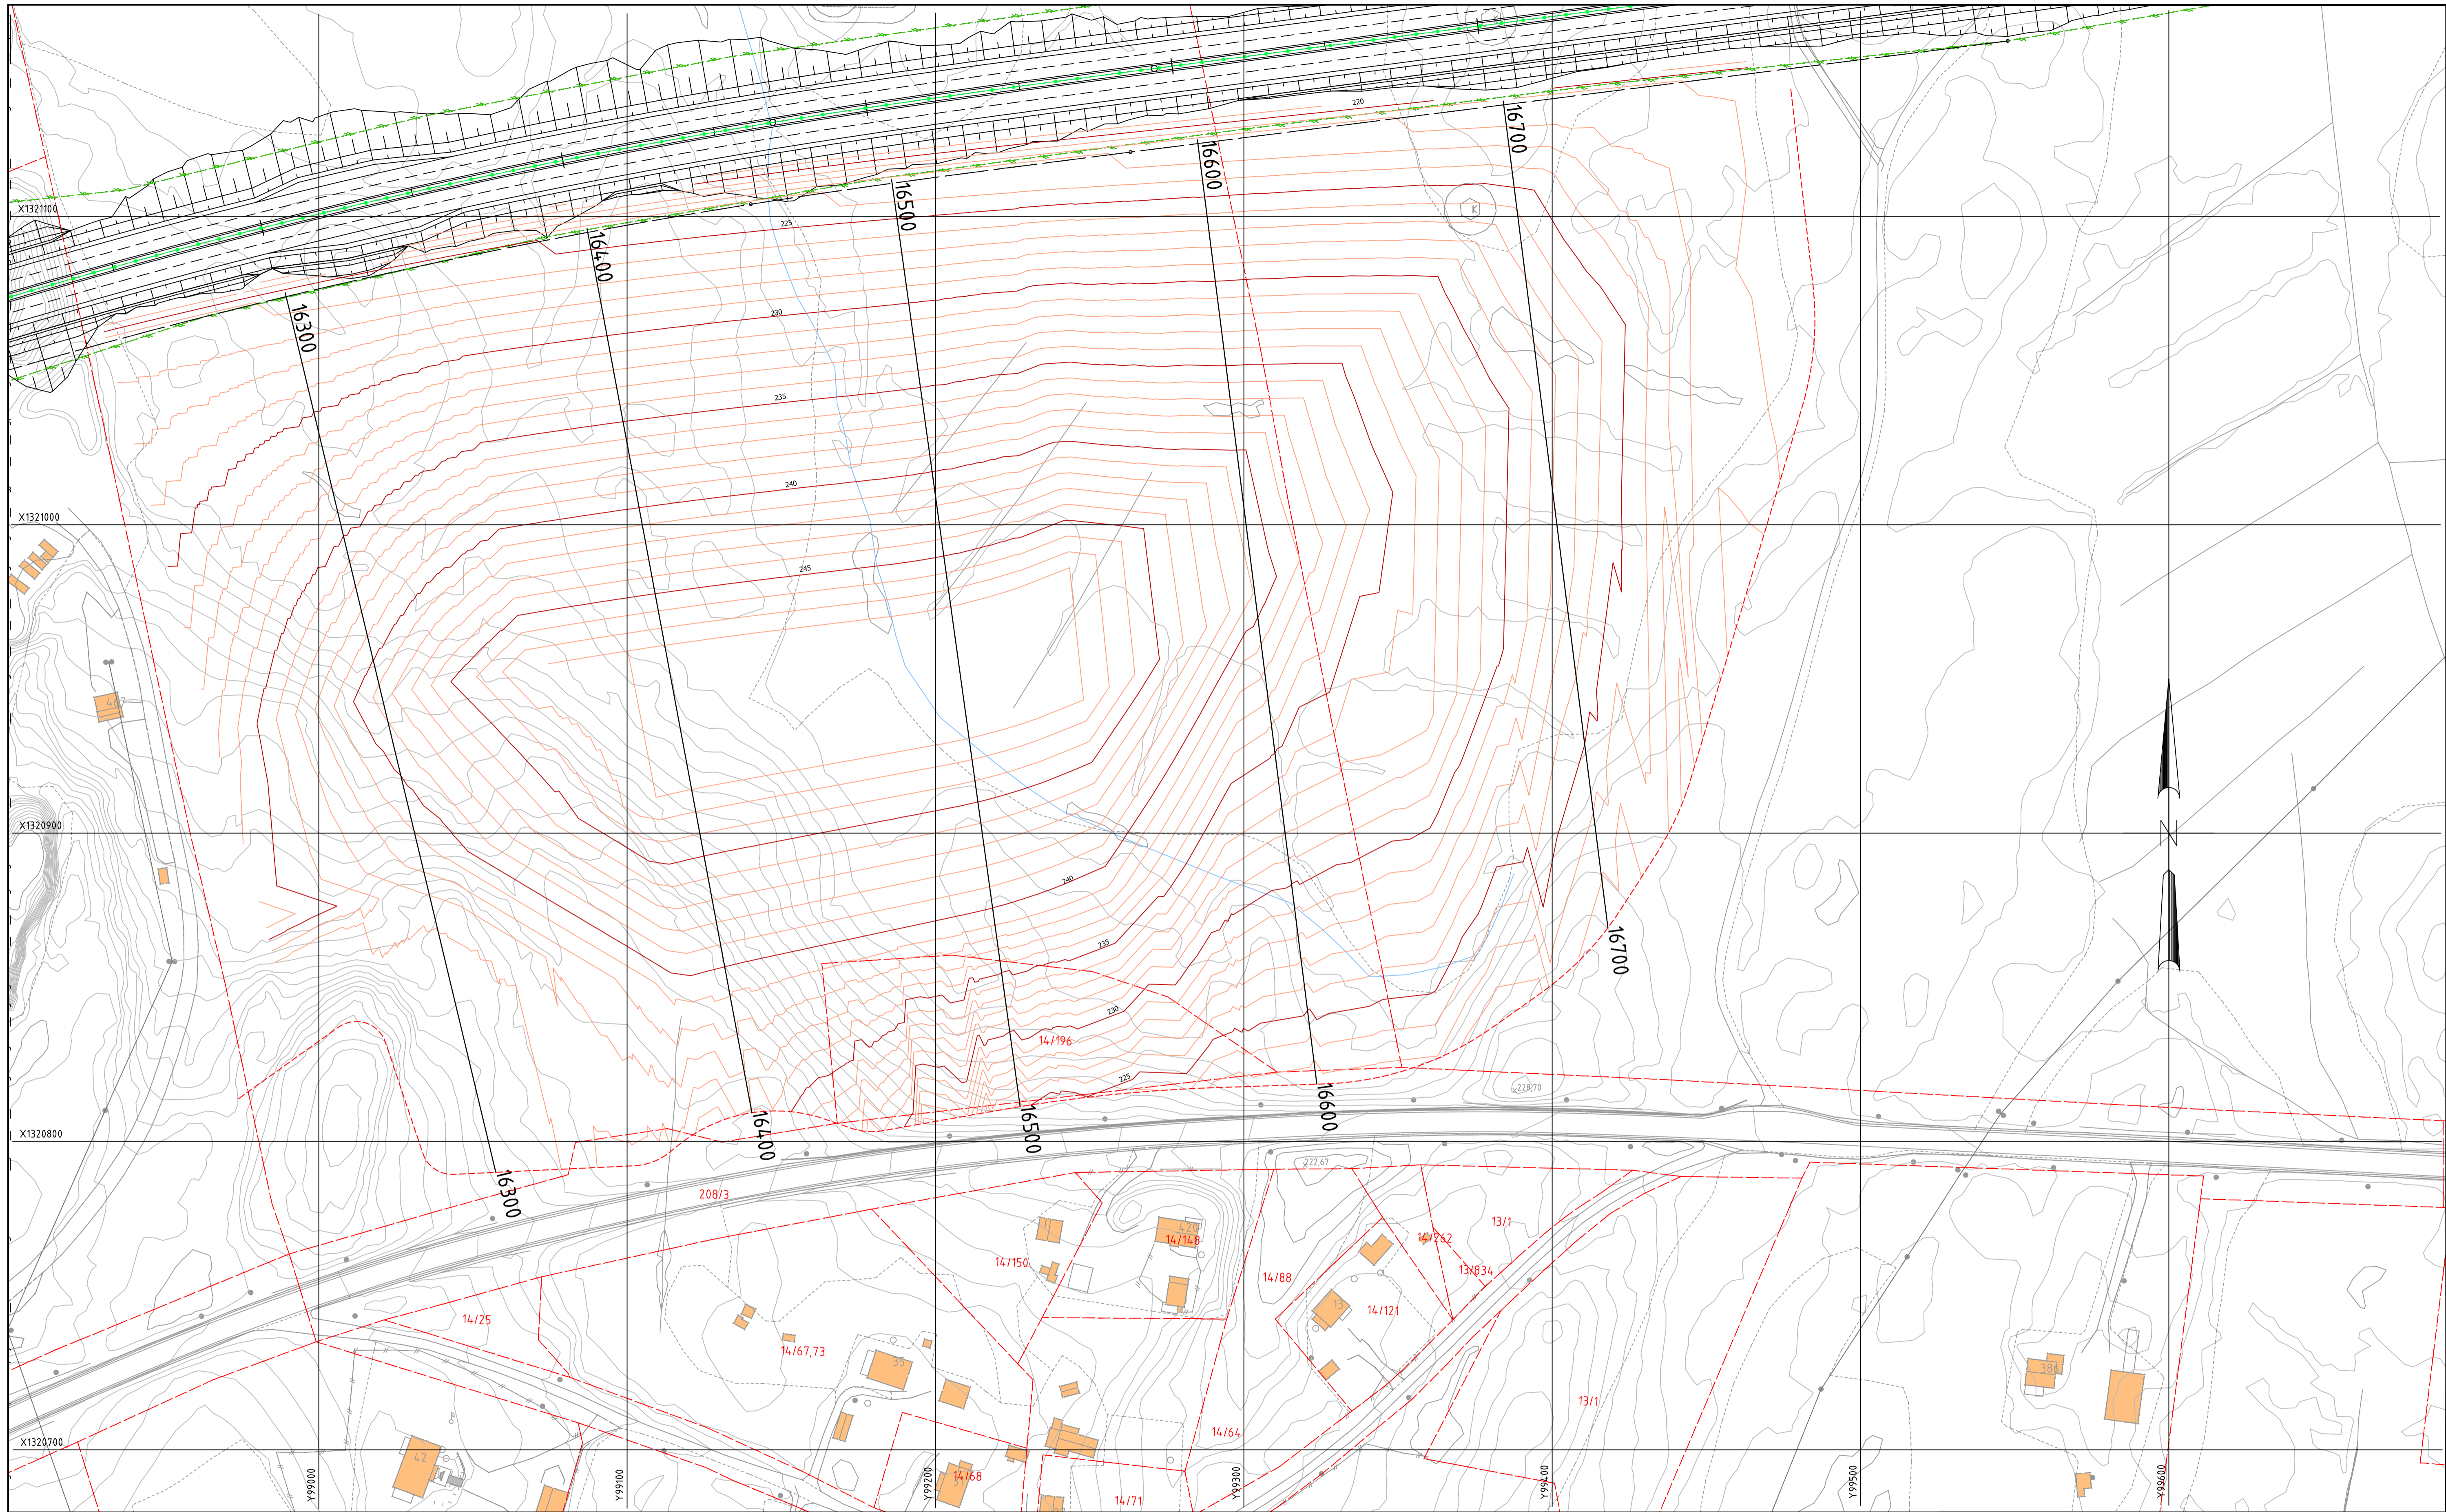

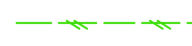- TEGNFORKLARING**
PROSJEKTERT
-  Viltgjerde
 -  Vegrekkeverk
 -  Kote ekv 1m
 -  235 Kote ekv 5m


VOLUM
Inntil ~1680000m³

Revisjon	Revisjonen gjelder	Utarb	Kontr	Godkjent	Rev. data
 Statens vegvesen		Tegningsdato 04.03.2016 Bestiller A. Meland Produsert for Region øst Prosjektnummer Prosjektfasenummer Arkivreferanse Kartdatatidspunkt 1:1000 ekv 1m Kartdatatidspunkt Norge Digitalt Koordinatsystem EUREF89 NTM 11 / NN2000			
Rv. 3 / rv. 25 Ommangsvollen – Grundset/Basthjørnet Rv. 3 hp. 03 / rv. 25 hp. 02 Plan Deponi Gammyra		R04 Reguleringsplan for Gammyra massedeponi			
Utarbeidet av	Kontrollert av	Godkjent av	Konsulentarkiv	Tegningsnummer / Revisjonsbøksnavn	
kna	stgj	kjny	A058685	R04-D-151	



0 20 40
Horisontal skala 1:500

50
45
40
35
30
25
20
15
10
5
0
Vertikal skala 1:500

Revisjon	Revisjonen gjelder	Utarb	Kontr	Godkjent	Rev. dato
 Statens vegvesen		Tegningsdato 04.03.2016 Bestiller A. Meland Produsert for Region øst Produsert av OOVI Prosjektnummer Prosjektfasennummer Arkivreferanse Målestokk A1-format 1:500 Kartdatatkilde Norge Digitalt Koordinatsystem EUREF89 NTM 11 / NN2000			
Rv. 3 / rv. 25 Ommangsvollen – Grundset/Basthjørnet Rv. 3 hp. 03 / rv. 25 hp. 02 TYPISKE SNITT Deponi Gampemyra					
Utarbeidet av kna Kontrollert av stgj Godkjent av kjny Konsulentarkiv A058685		Tegningsnummer / revisjonsbokstav R04-U-151			



Statens vegvesen
Region øst

Postboks 1010 Nordre Ål 2605 LILLEHAMMER
Tlf: (+47 915) 02030
firmapost-ost@vegvesen.no

vegvesen.no

Trygt fram sammen