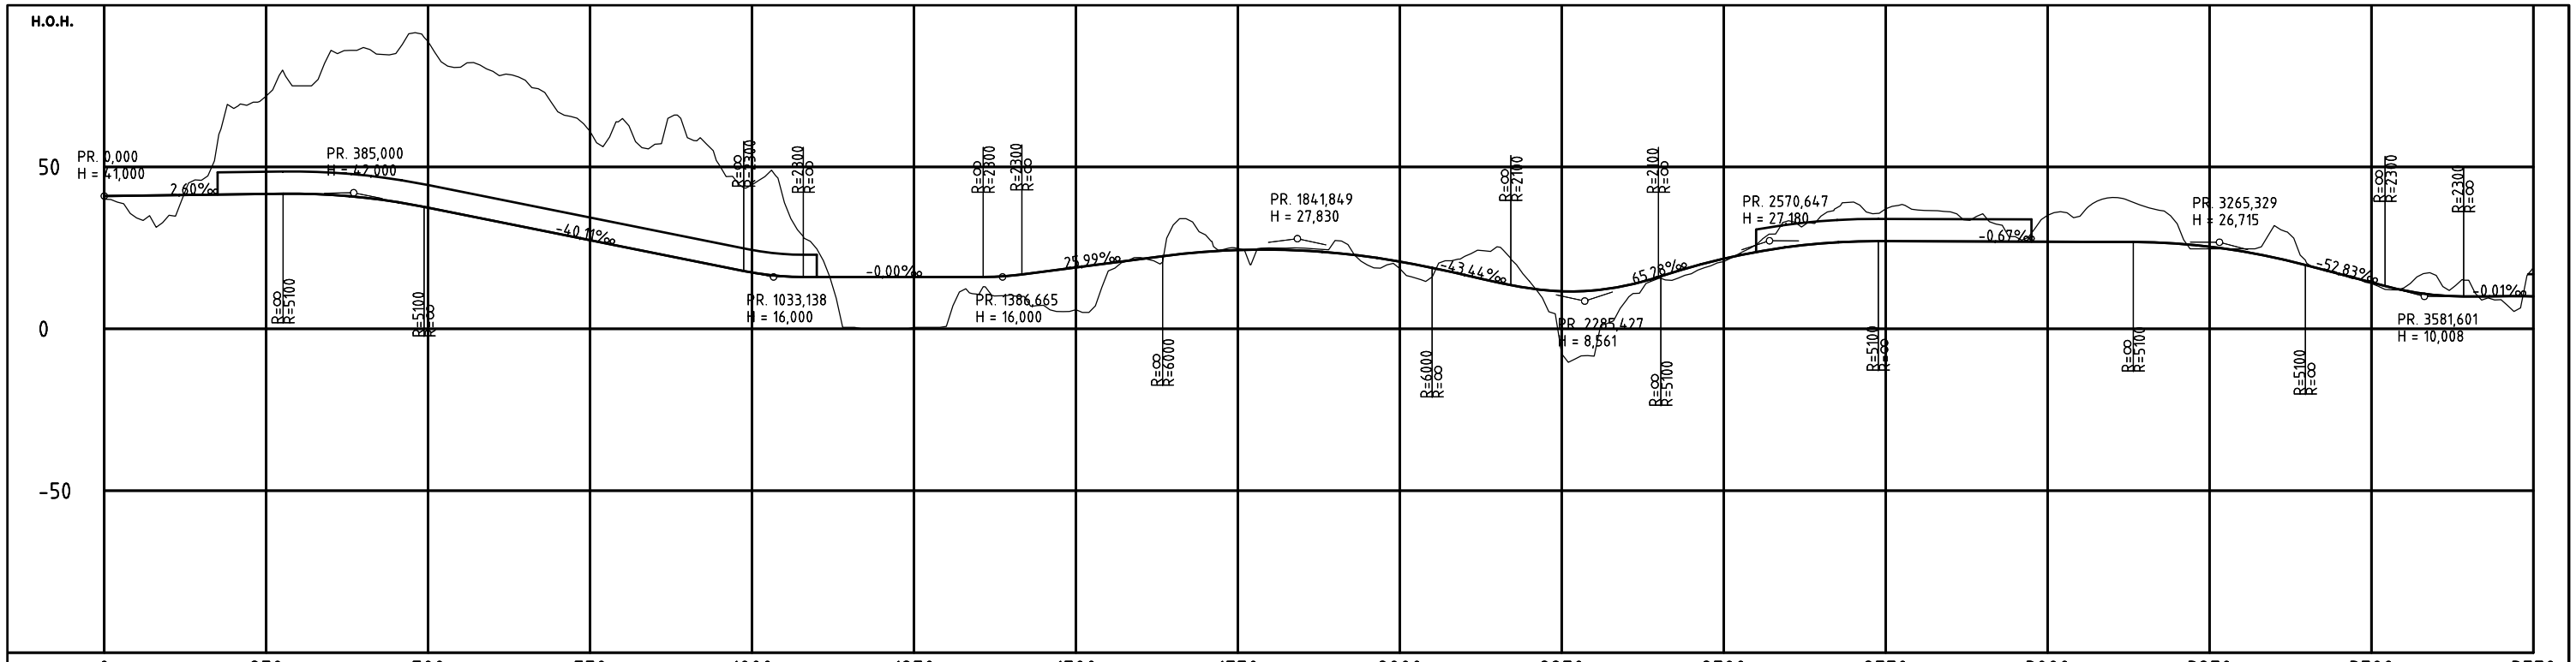

PROFIL NR.	0	250	500	750	1000	1250	1500	1750	2000	2250	2500	2750	3000	3250	3500	3750
HOR.KURV.																
BREDDEUTV.																
TVERRFALL																
H.kj.b.k.																
V.kj.b.k.																
PROFIL H.	41,00	41,00	41,13	41,26	41,39	41,52	41,65	41,72	41,37	40,53	39,20	37,39	35,38	33,38	31,37	29,36	27,36	25,35	23,35	21,34	19,34	17,37	16,19	16,00	16,00	16,00	16,41	17,65	18,95	20,24	21,54	22,82	23,78	24,31	24,43	24,14	23,43	22,30	20,75	18,79	16,62	14,44	12,47	11,57	11,87	13,36	16,04	19,09	21,64	23,70	25,28	26,36	26,95	27,06	27,03	26,99	26,96	26,93	26,89	26,86	26,83	26,76	26,41	25,37	23,94	22,02	19,60	16,96	14,32	11,86	10,40	10,01	10,01	10,01

OVERBYGN.T.																

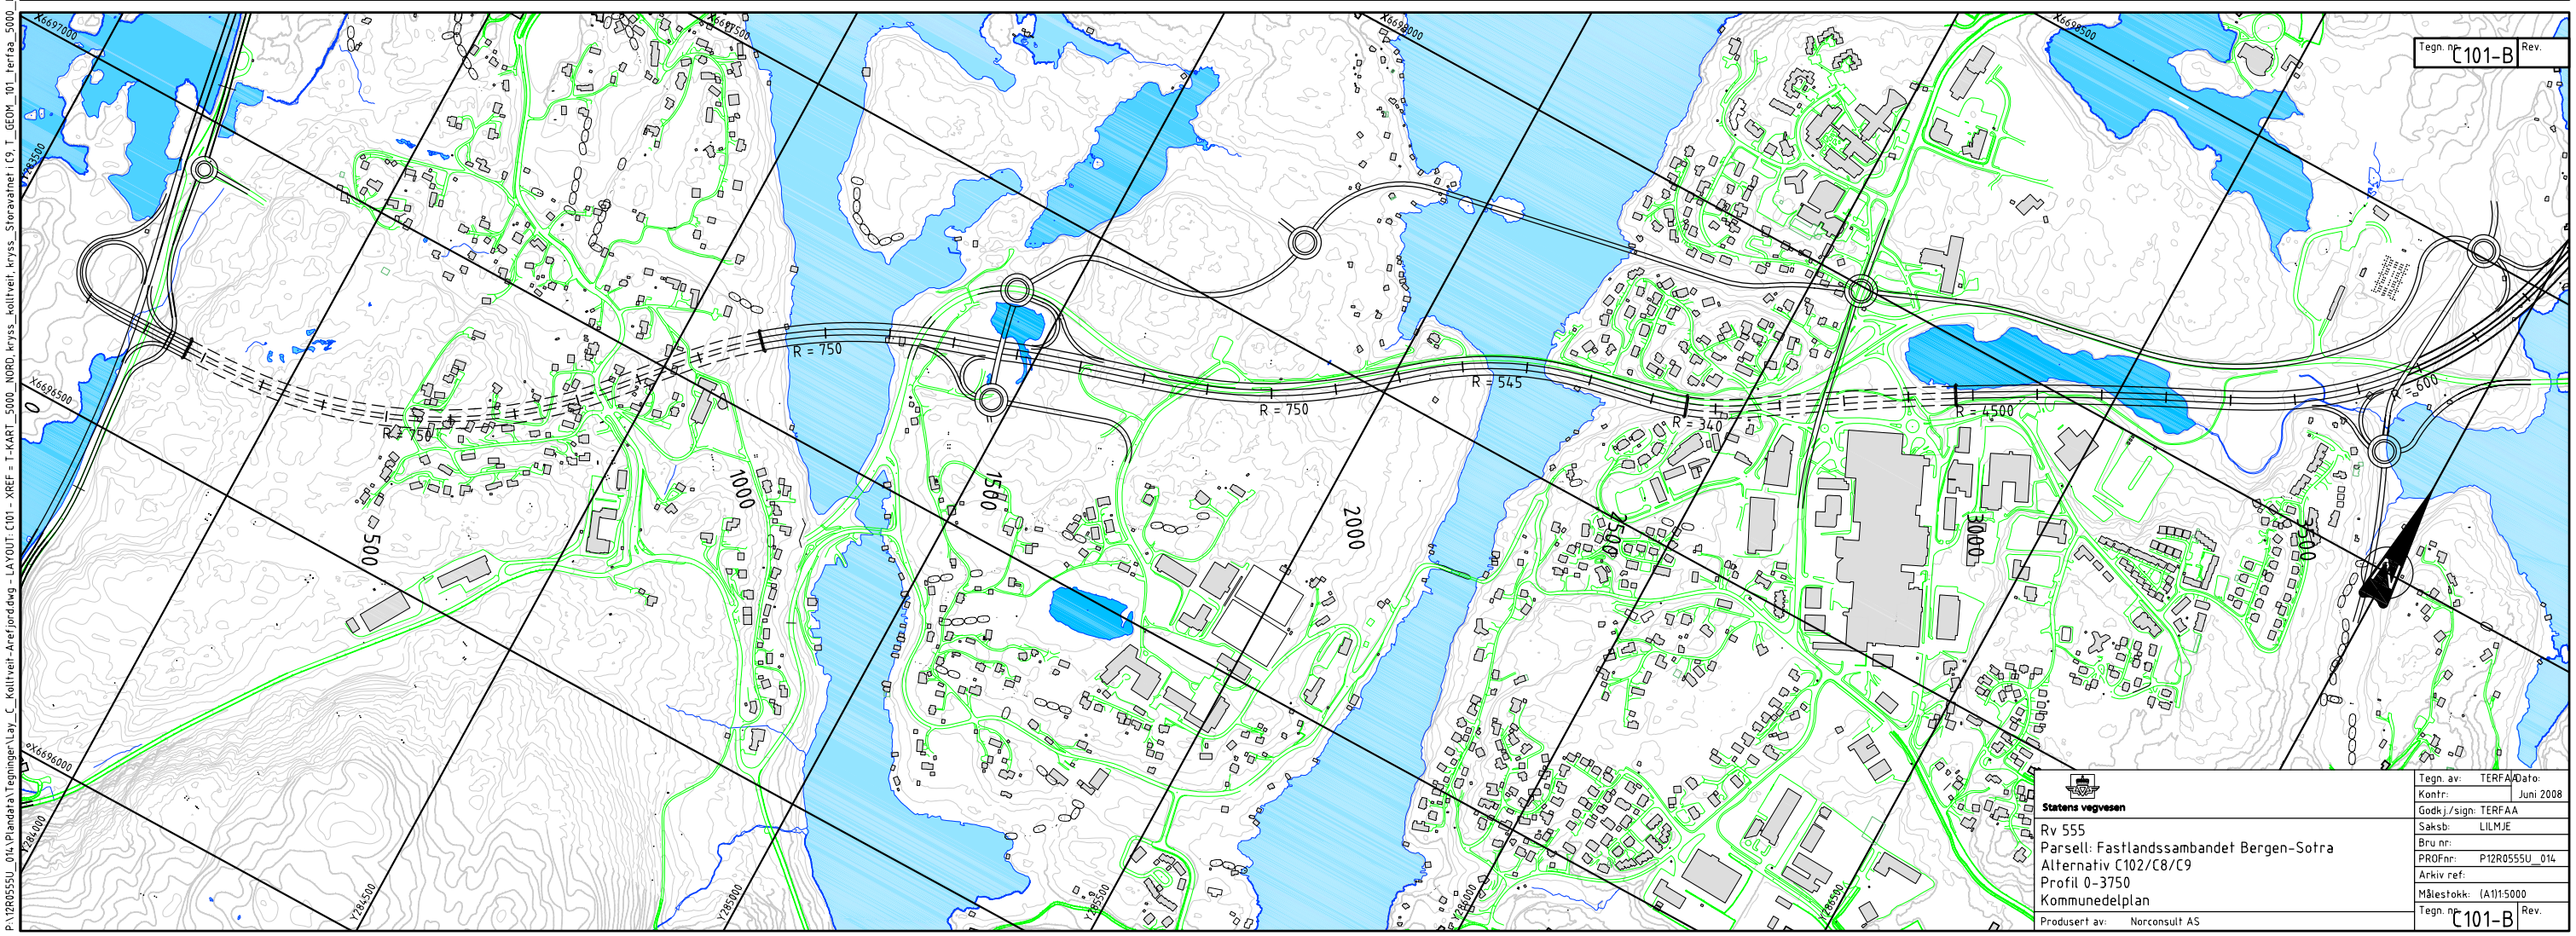

Tegn. nr C101-B Rev.

Statens vegvesen

Rv 555
Parsell: Fastlandssambandet Bergen-Sotra
Alternativ C102/C8/C9
Profil 0-3750
Kommunedelplan

Produsert av: Norconsult AS

Tegn. av:	TERFAA	Dato:	Juni 2008
Kontr:			
Godkj./sign:	TERFAA		
Saksb:	LILMJE		
Bru nr:			
PROFnr:	P12R0555U_014		
Arkiv ref:			
Målestokk:	(A1)1:5000		
Tegn. nr	C101-B	Rev.	

P:\12R0555U_014\Plandata\Tegninger\Lay_C_Kollvei-Arefjord.dwg - LAYOUT C101 - XREF = T-KART_5000_NORD, krys_kollvei, krys_Storavatnet C9, T_GEOM_101_terfaa_5000_lpr, T_GEOM_101_terfaa_5000_plan