
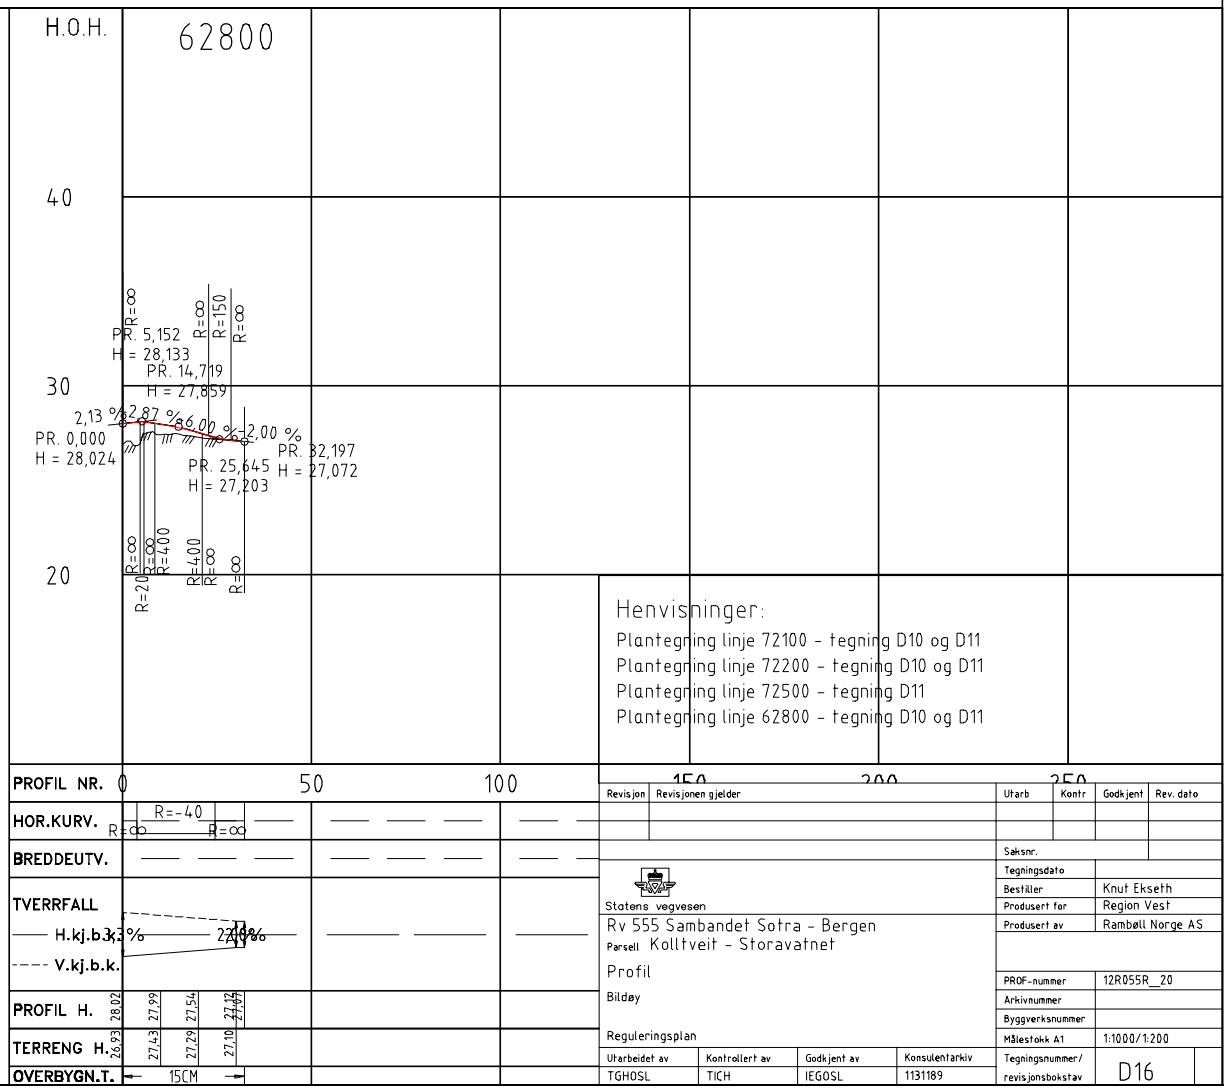
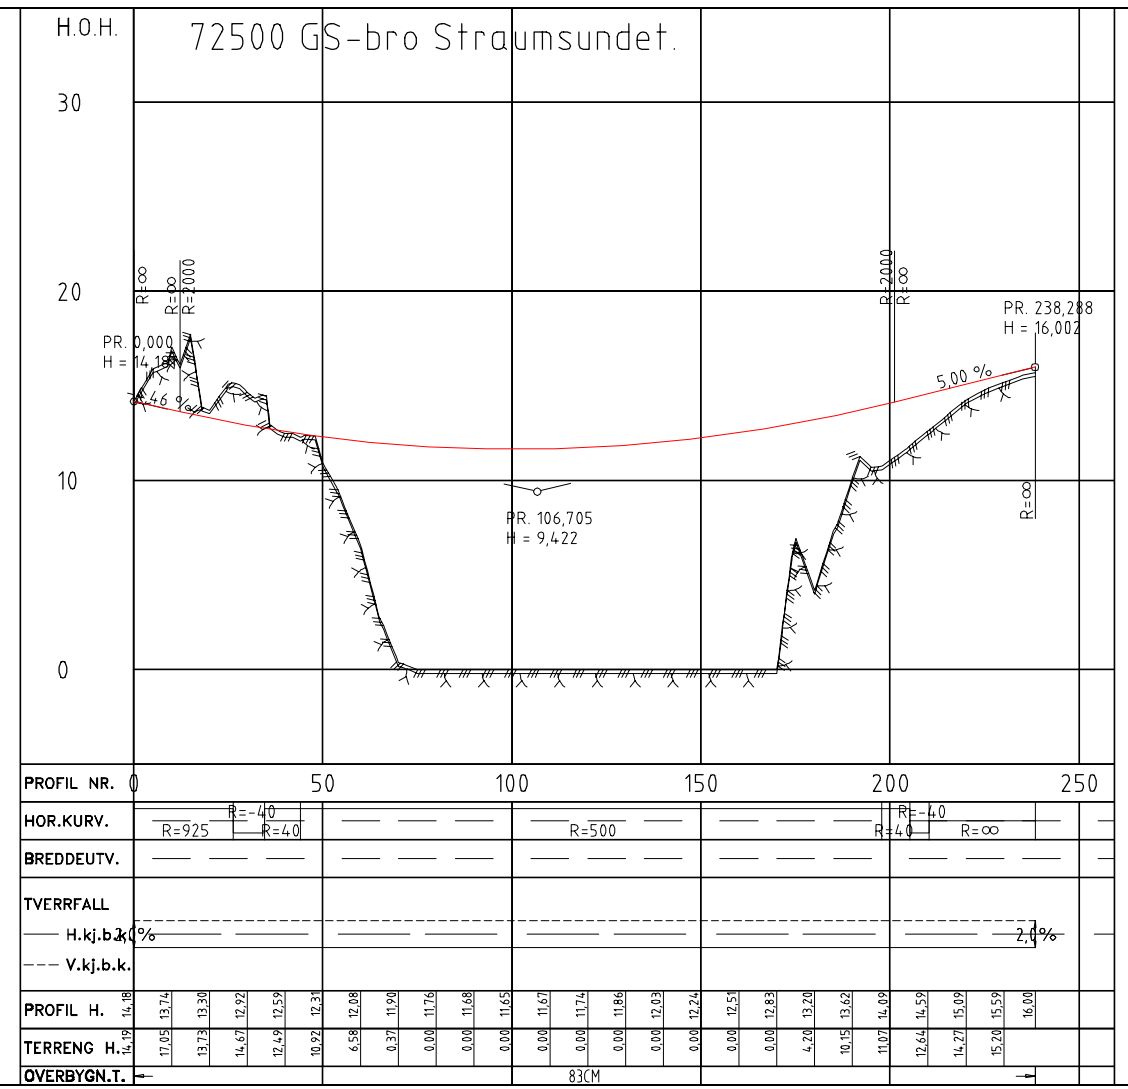
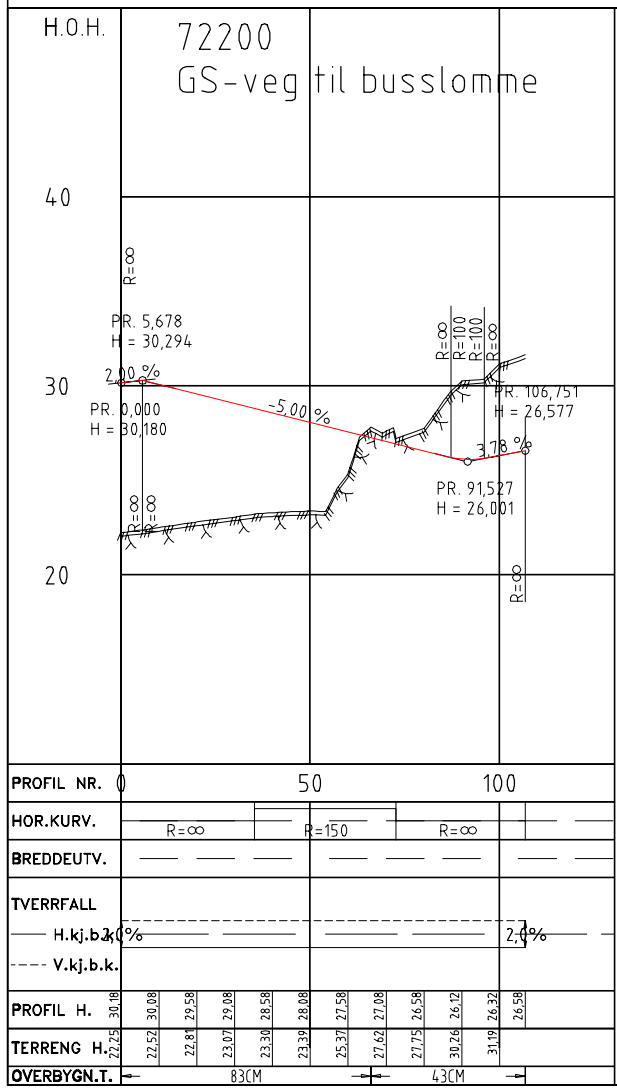


L:\1131189\7-PROD\AA_A_PROF_NRI\plandata\Tegning\LAY_D10-19.dwg, 02.03.2015 16:41:34, PDF-XChange for AcroPlot Pro

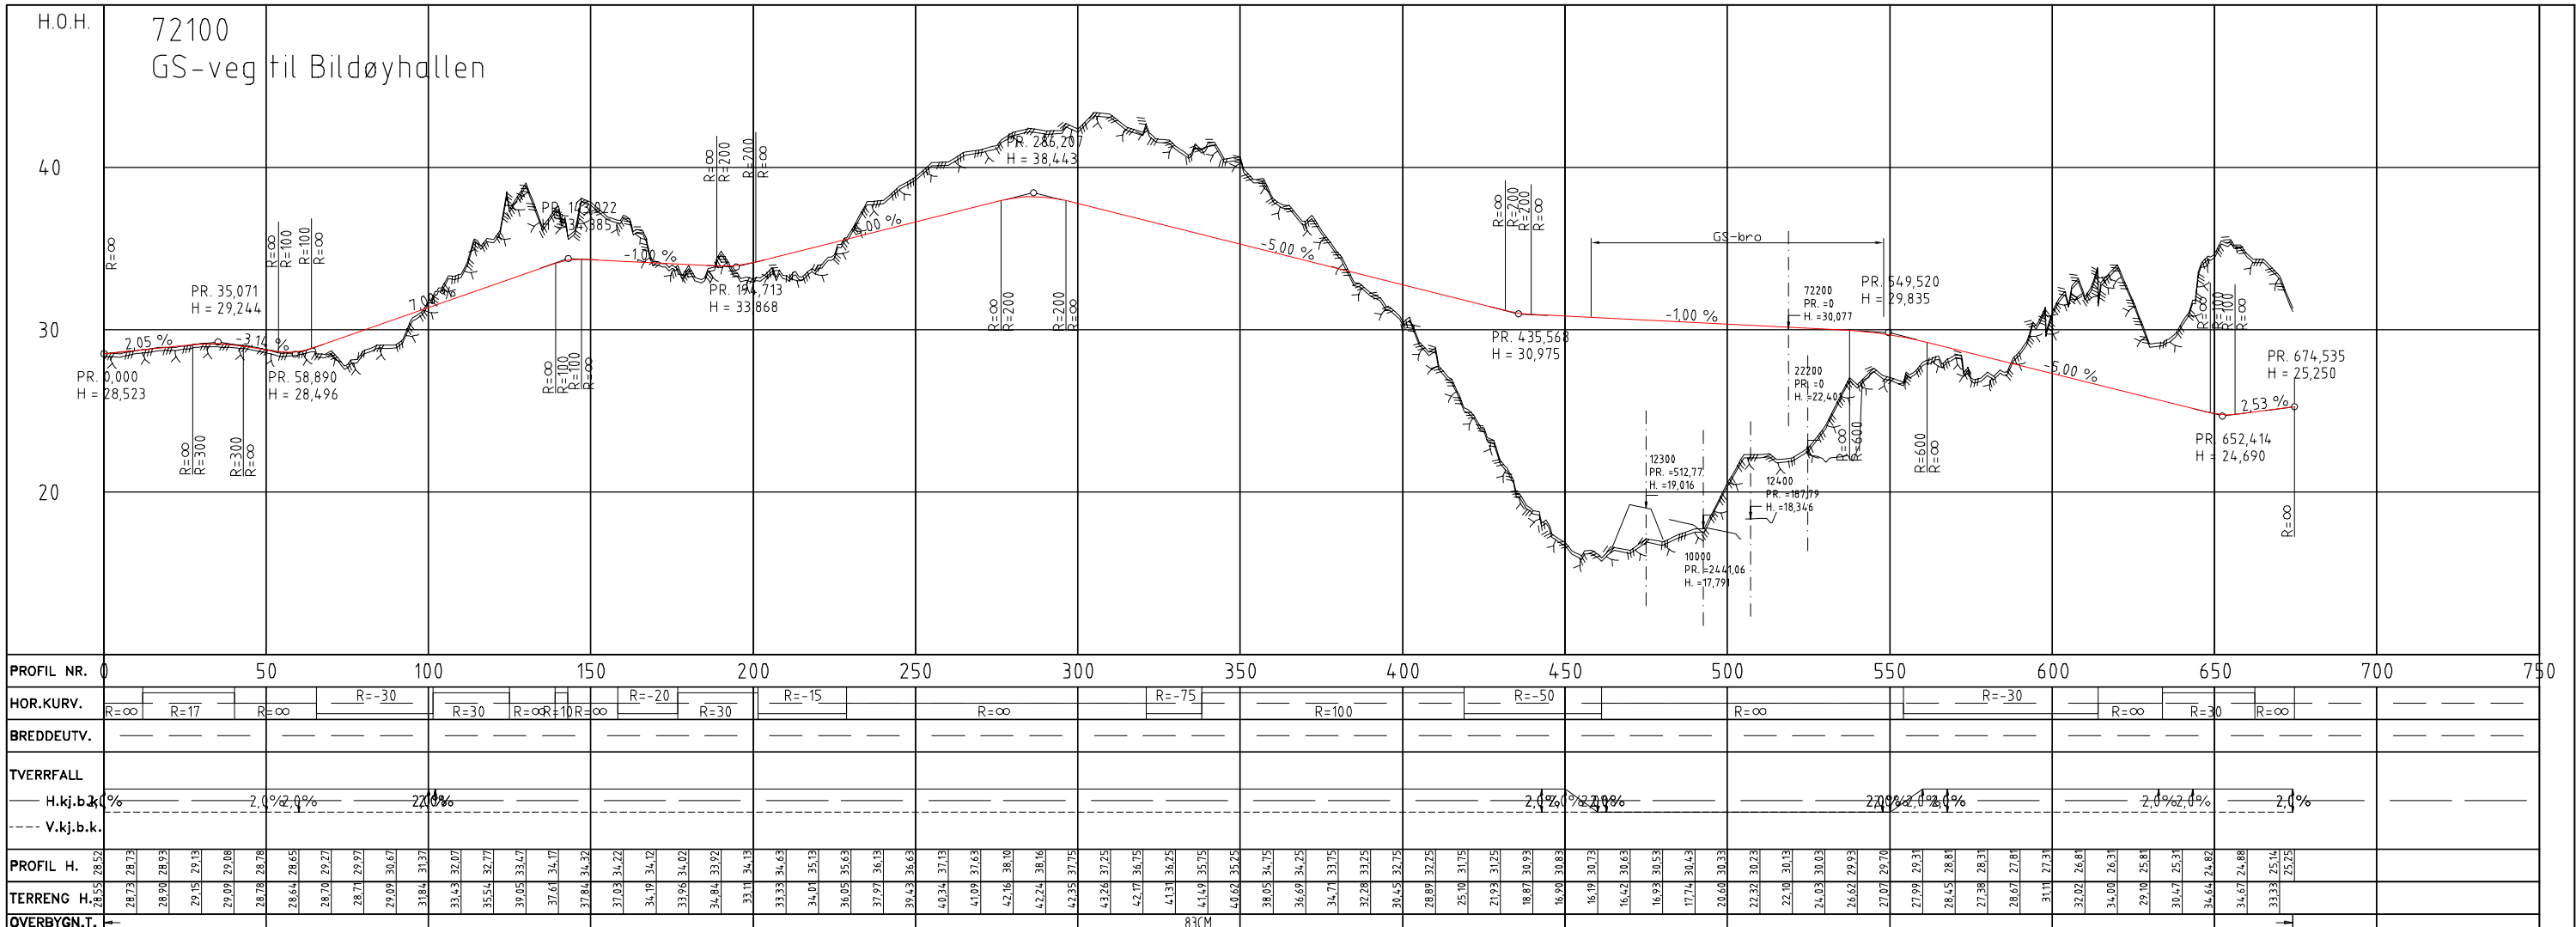

Henvisninger:
 Plantegning linje 72100 - tegning D10 og D11
 Plantegning linje 72200 - tegning D10 og D11
 Plantegning linje 72500 - tegning D11
 Plantegning linje 62800 - tegning D10 og D11

Revisjon	1	2	3	4	5	6	7	8	9	10
Revisjon gjelder										
Utarb										
Kontr										
Godkjent										
Rev. dato										
Saksnr.	Rv 555 Sambandet Sotra - Bergen									
Tegningsdato	Parsell Kolltveit - Storavatnet									
Bestiller	Region Vest									
Produsert for	Rambøll Norge AS									
Produsert av	Rambøll Norge AS									
PROF-nummer	12R055R_20									
Arkivnummer										
Byggverksnummer										
Målestokk A1	1:1000/1:200									
Reguleringsplan										
Utarbeidet av	TGHOSL	Kontrollert av	TICH	Godkjent av	IEGOSL	Konsulentarkiv	1131189	Tegningsnummer / revisjonsbokstav	D16	