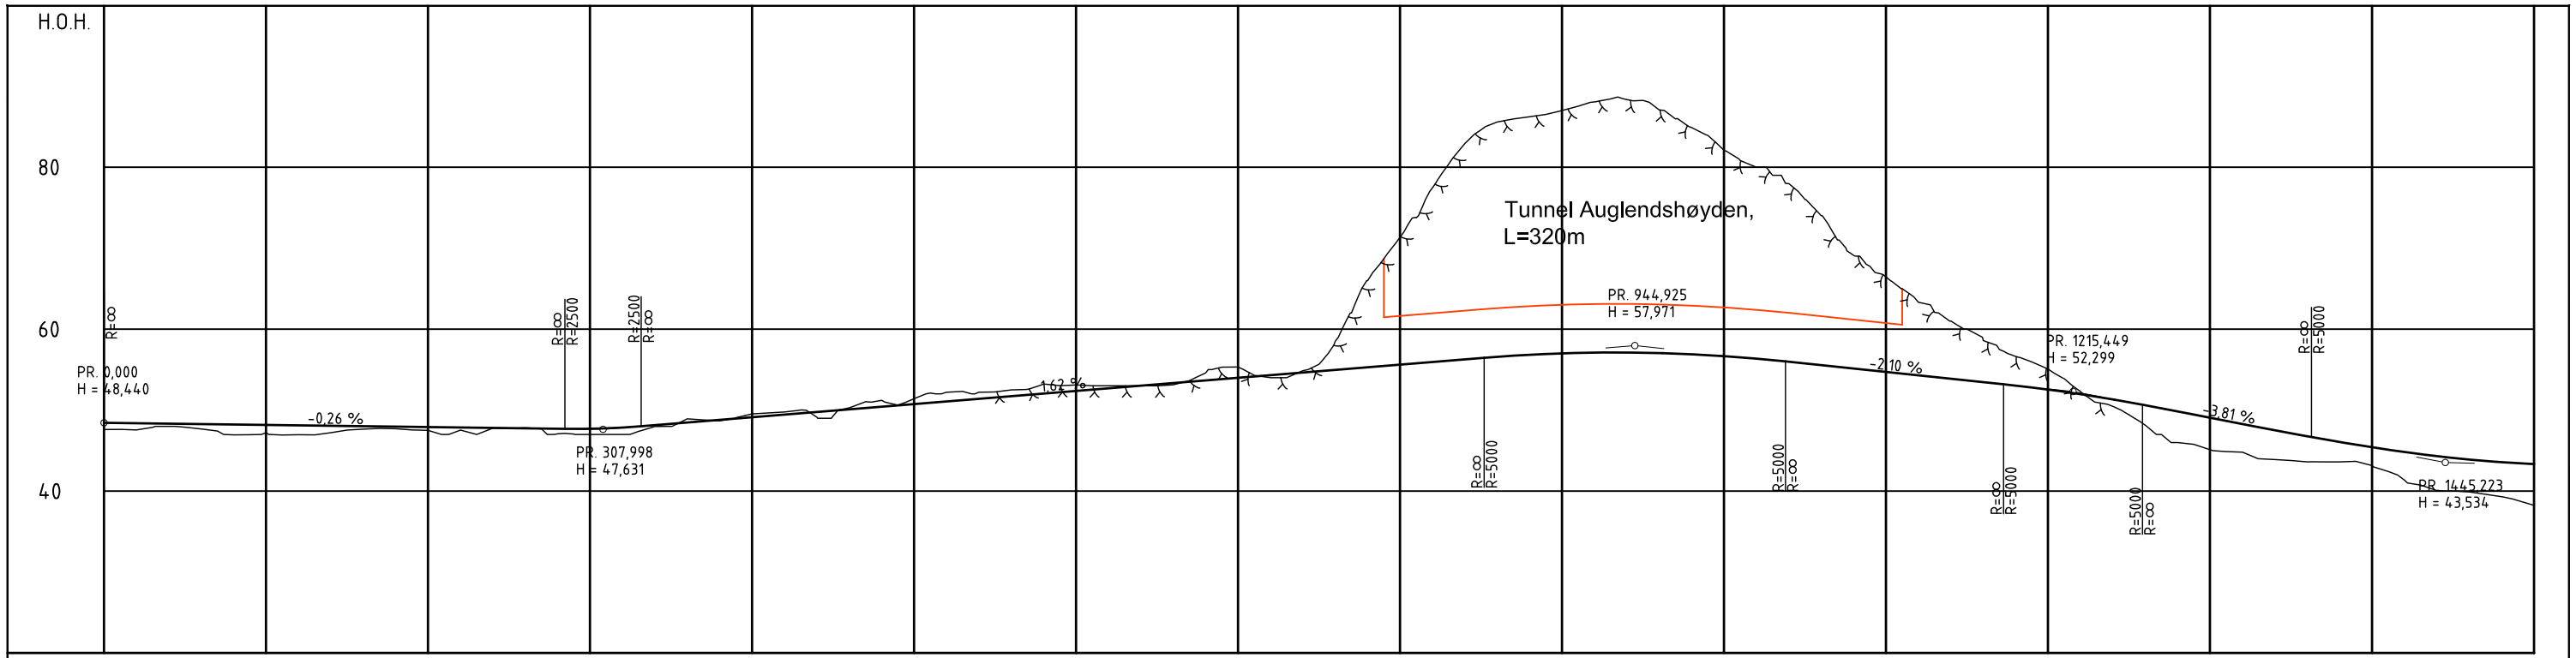






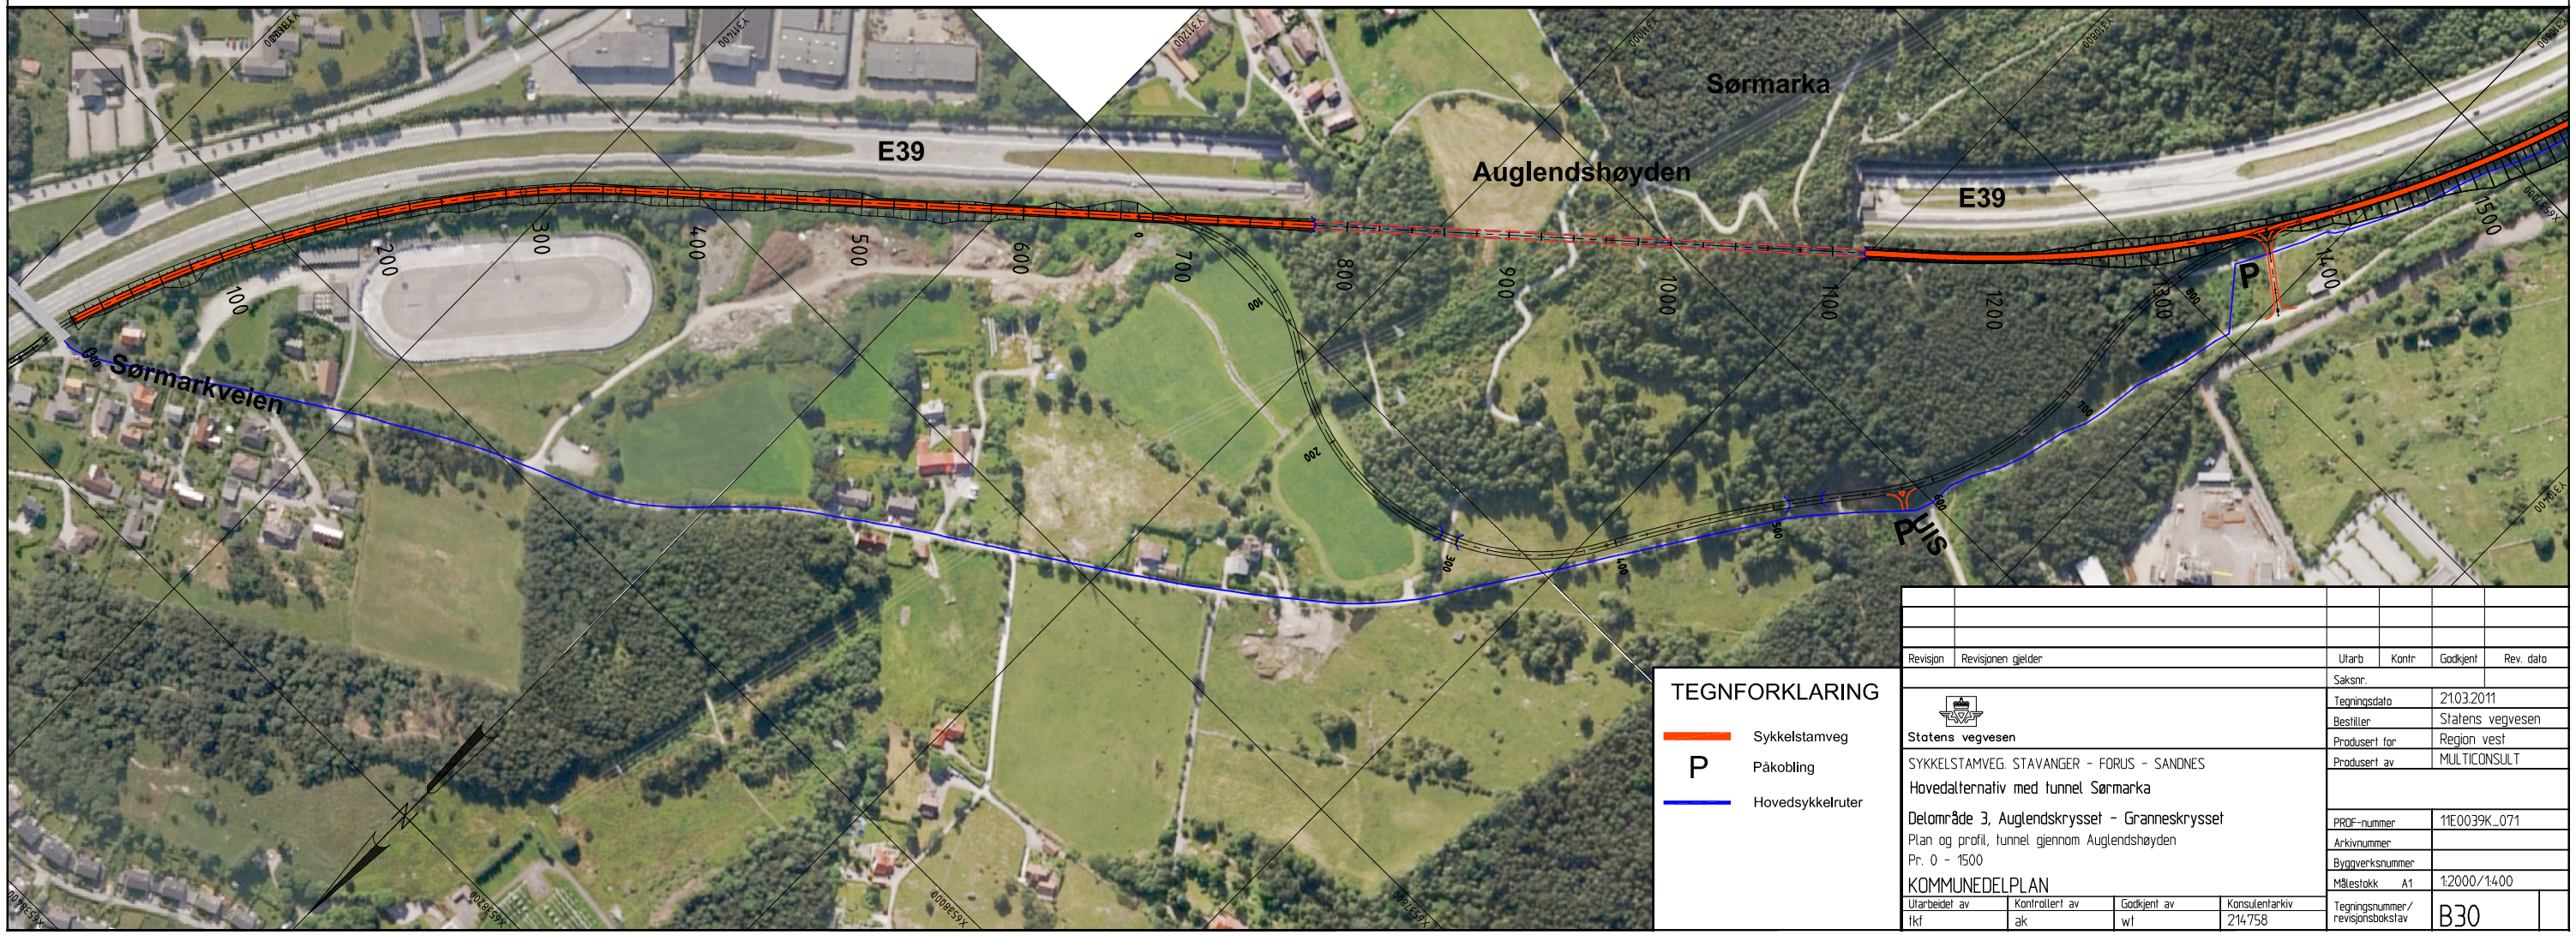

Revisjon	Revisjonen gjelder	Utarb	Kontr	Godkjent	Rev. dato

Statens vegvesen

SYKKELSTAMVEG. STAVANGER - FORUS - SANDNES

Hovedalternativ med tunnel Sørmarka

Delområde 3, Auglendskrysset - Granneskrysset

Plan og profil, tunnel gjennom Auglendshøyden

Pr. 0 - 1500

KOMMUNEDELPLAN

Utarbeidet av	Kontrollert av	Godkjent av	Konsulentarkiv
tkf	ak	wt	214758

Saksnr.	
Tegningsdato	21.03.2011
Bestiller	Statens vegvesen
Produsert for	Region vest
Produsert av	MULTICONSULT
PROF-nummer	11E0039K_071
Arkivnummer	
Byggverksnummer	
Målestokk A1	1:2000/1:400
Tegningsnummer/ revisjonsbokstav	B30