

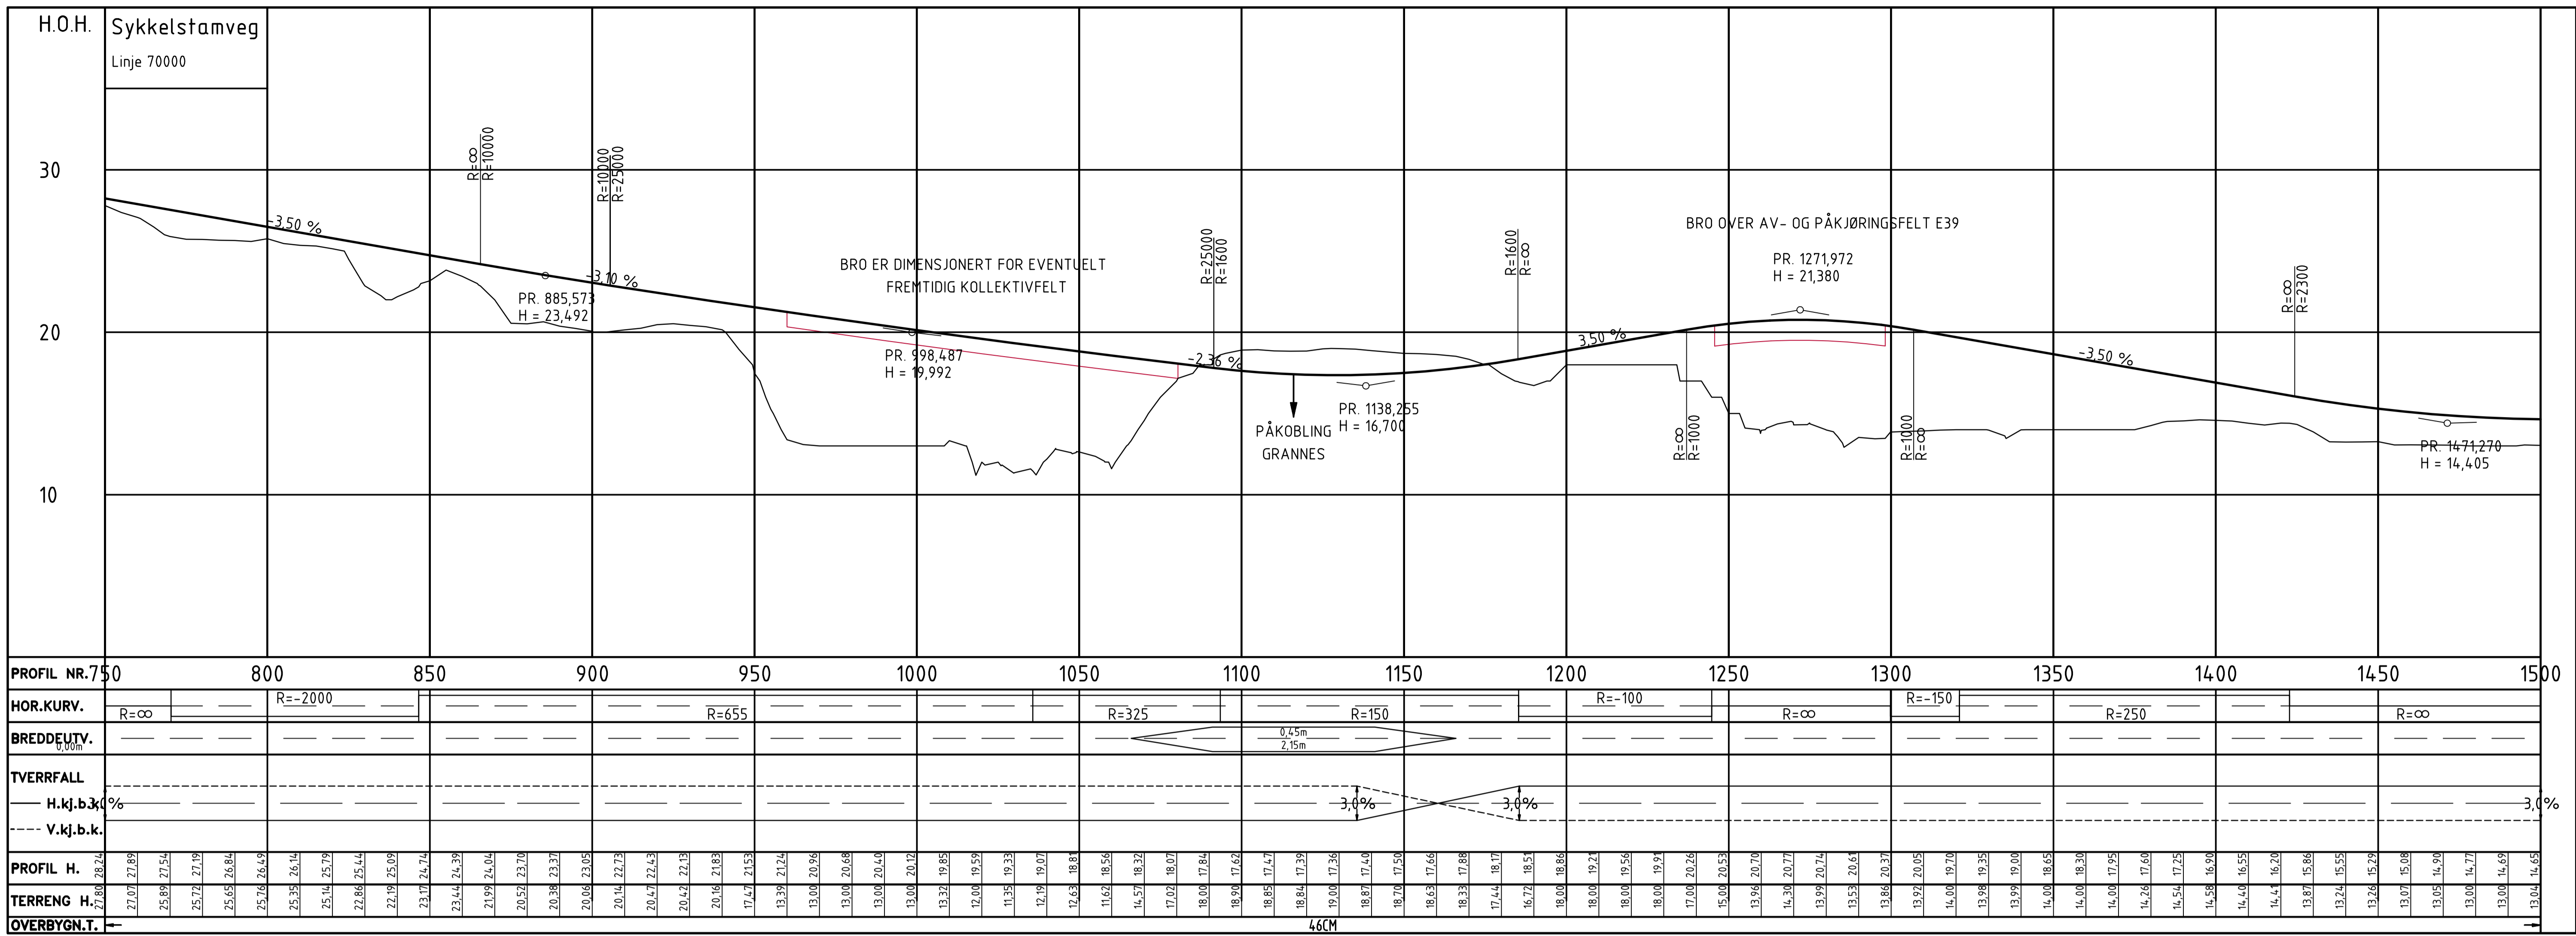


Tegnforklaring:



	I Senterlinje		Frisikt
	Eks. eiendomsgrense		Støttemur
	Sykkelstamveg		Betongstøyle
	Påkoplingspunkt		Hensvisning til vegmodell
	Ny sideveg		Parsellrose
	Ridesti		
	Konstruksjon		

Revisjon	Revisjonen gjelder	Utarb.	Kontr.	Godkjent	Rev. dato
 Sykkelstamveg Stavanger - Forus - Sandnes Delsstrekning Sørmarka - Smeaheia Plan- og profiltegning Profil 0 - 750		Tegningsdato: 06-12-2013 Bestiller: Franka Häusser Produsert for: Region vest Produzent av: MULTICONSULT AS Prosjektnummer: 302387 PROF-nummer: Arkivreferanse:			
Reguleringsplan Utarbeidet av: ELLS Kontrollert av: HARL Godkjent av: EE Konsulentarkiv: 216278		Målestokk A1: 1:1000/1:200 Tegningsnummer / Revisjonsbokstav: C001			

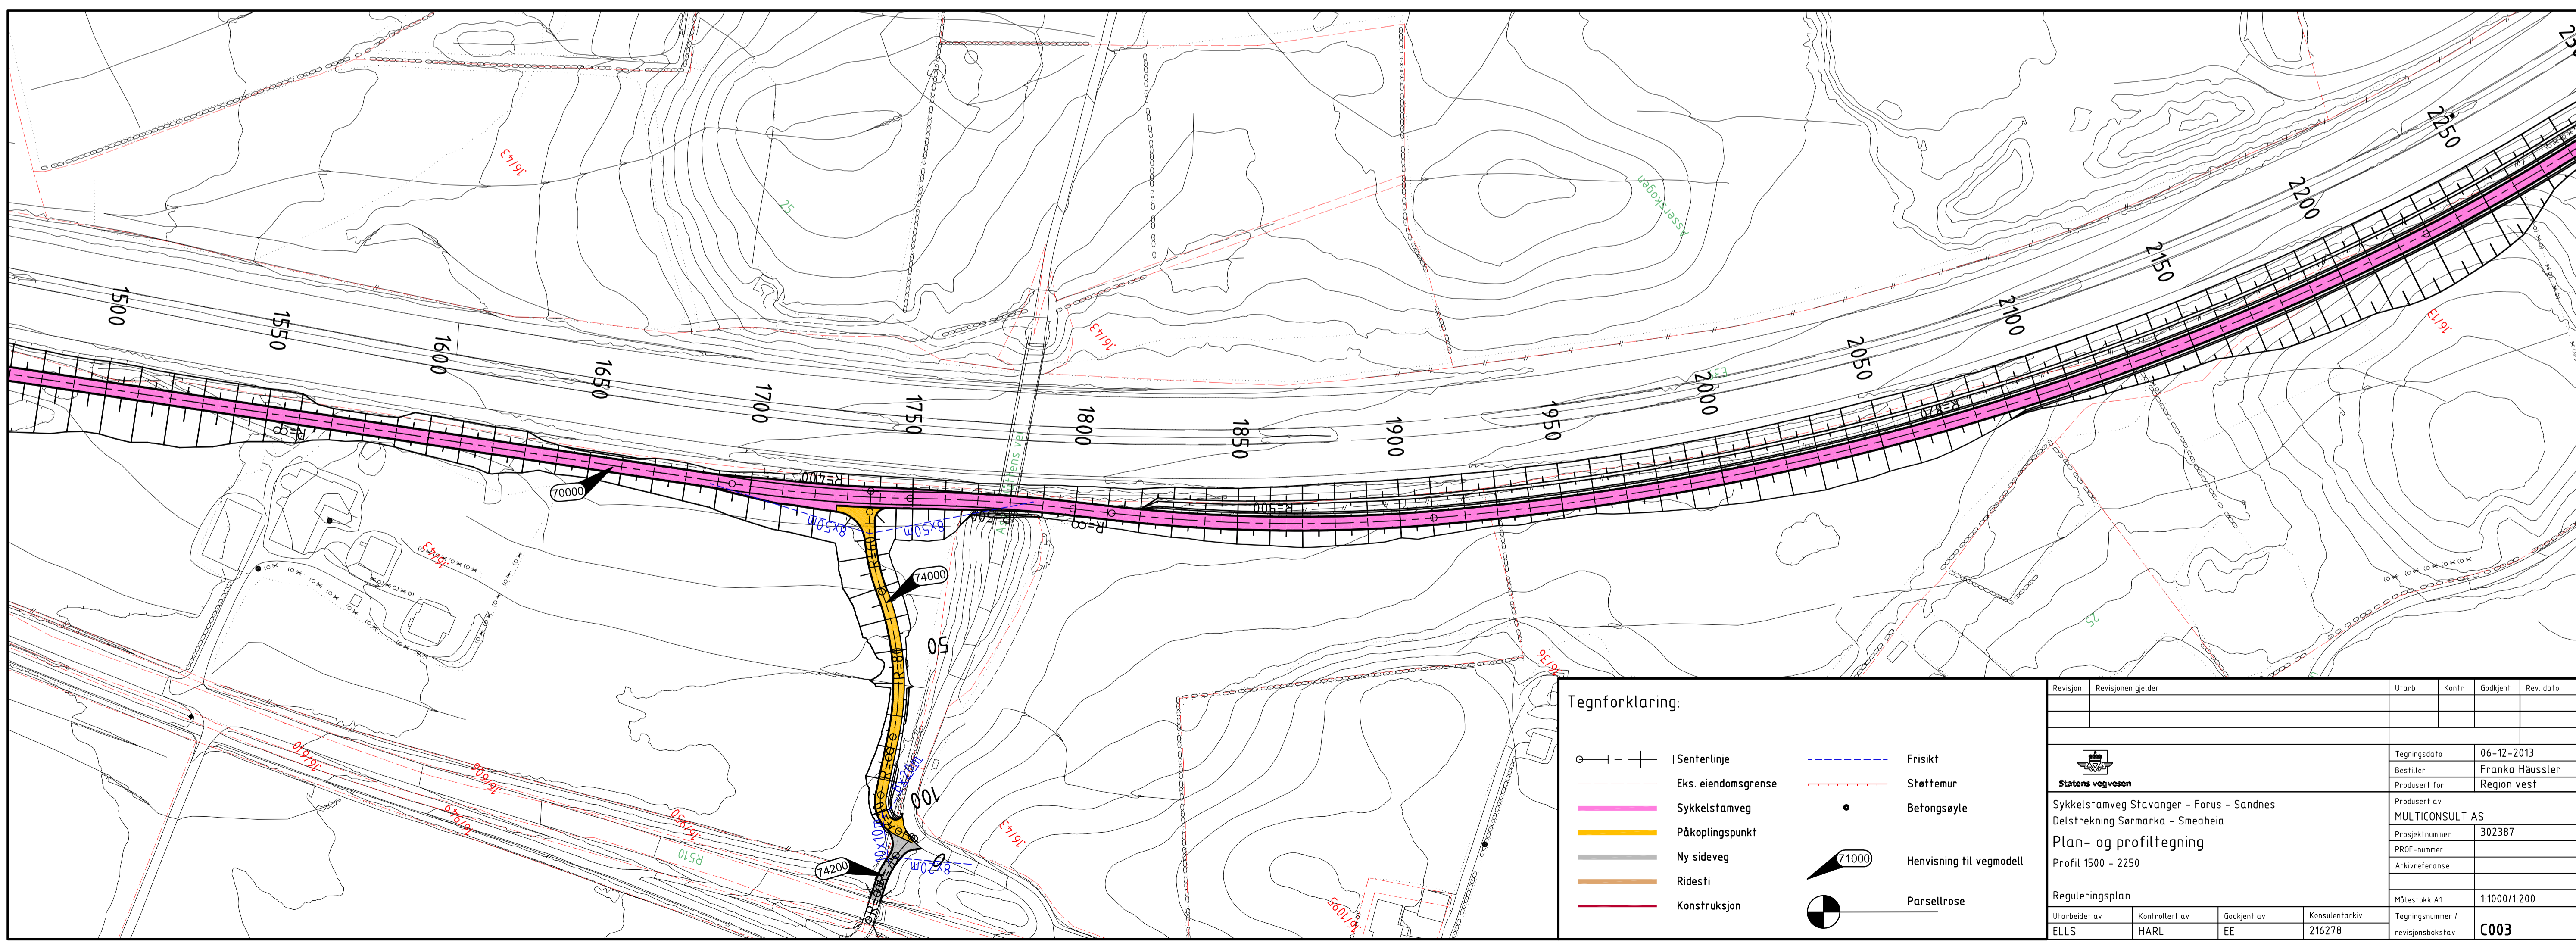

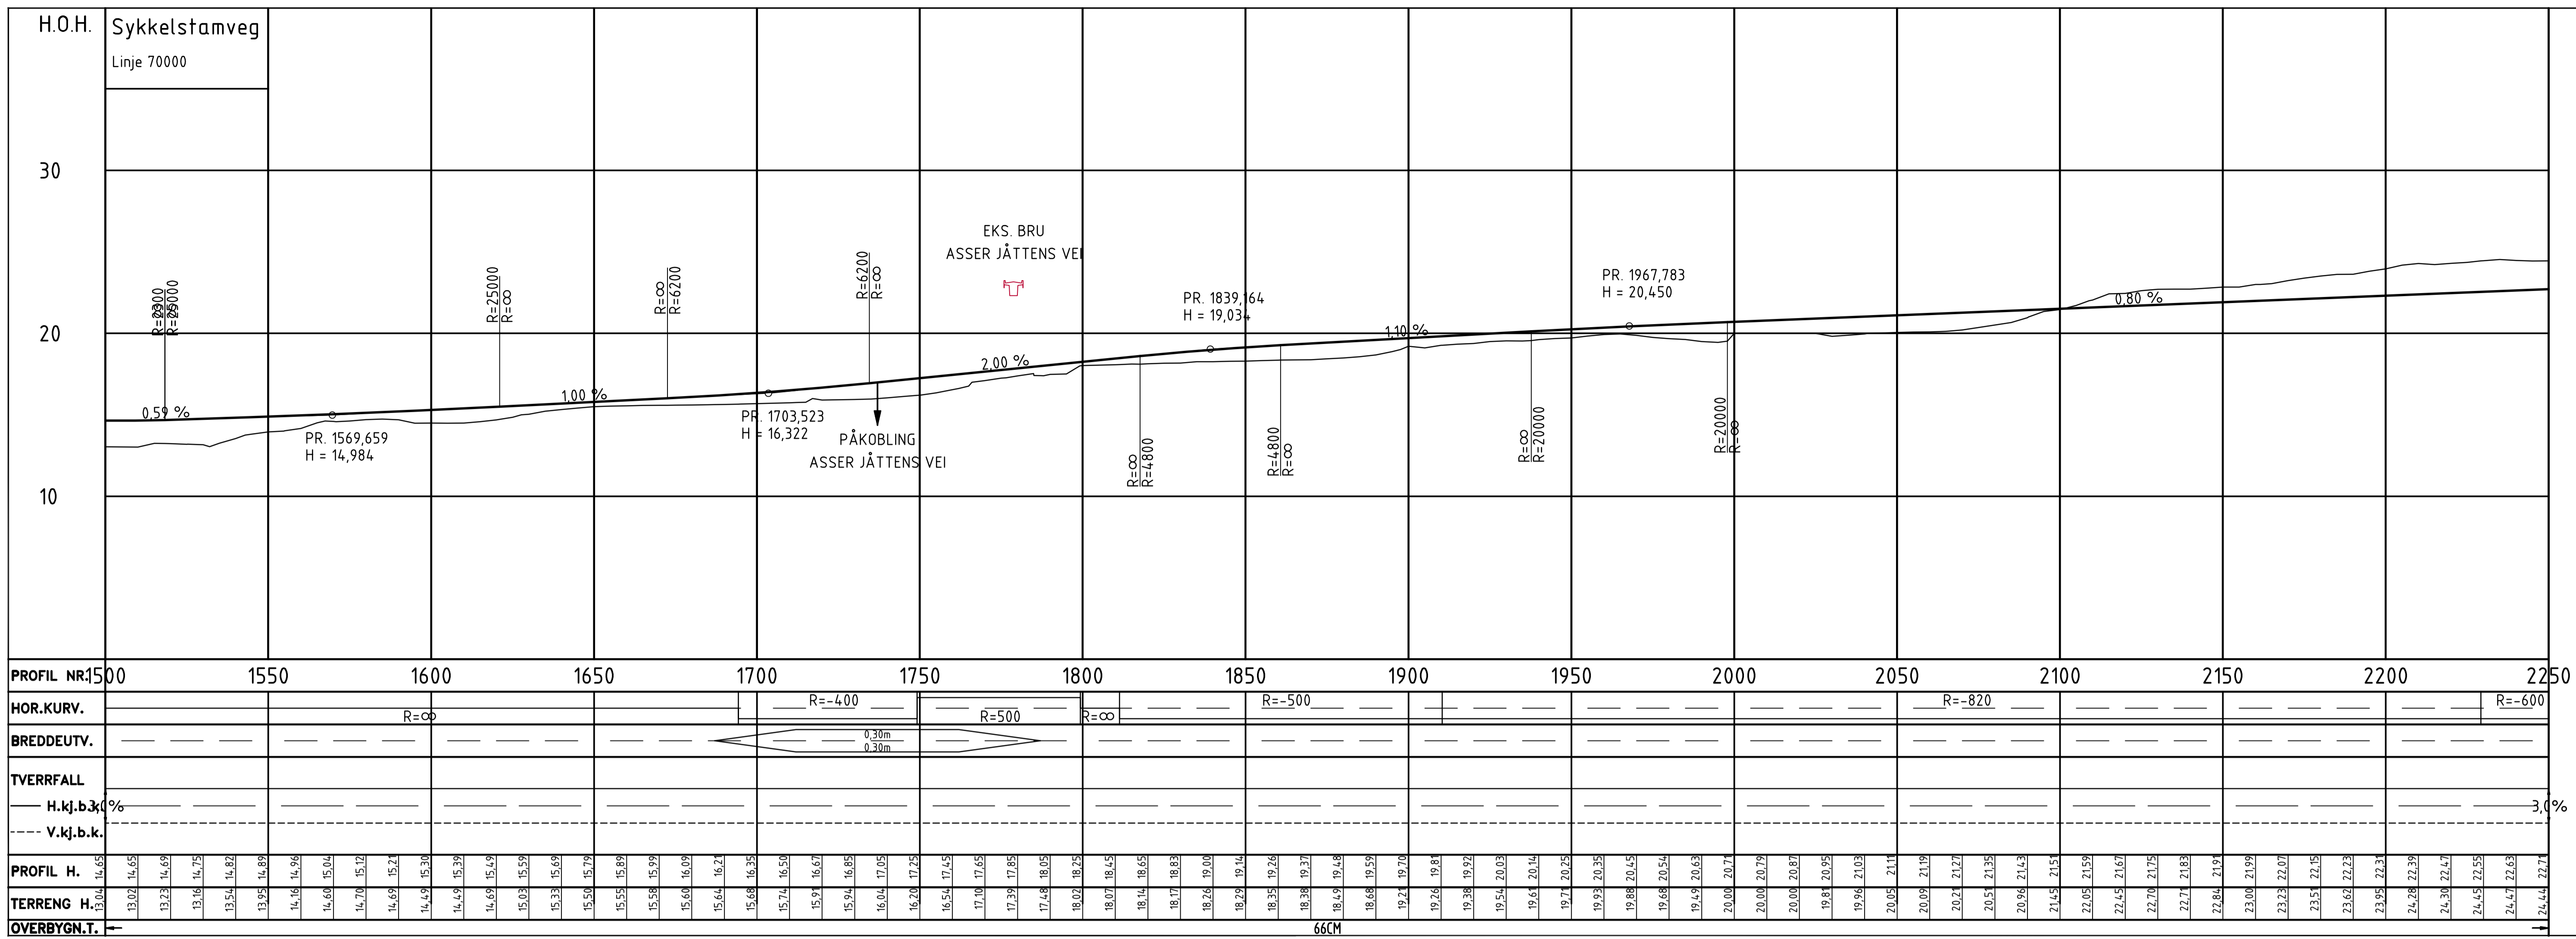



Revisjon	Revisjonen gjelder	Utarb.	Kontr.	Godkjent	Rev. dato
		Tegningsdato: 06-12-2013 Bestiller: Franka Häusser Prosjekt for: Region vest			
Sykkelstamveg Stavanger - Forus - Sandnes Delstreking Sarmarka - Smeaheia Plan- og profiltegning Profil 1500 - 2250		Produzent av: MULTICONSULT AS Prosjektnummer: 302387 PROF-nummer: Arkivreferanse:			
Reguleringsplan		Målestokk A1: 1:1000/1:200 Tegningsnummer / Revisjonsbokstav: C003			
Utarbeidet av: ELLS	Kontrollert av: HARL	Godkjent av: EE	Konsulentarkiv: 216278		

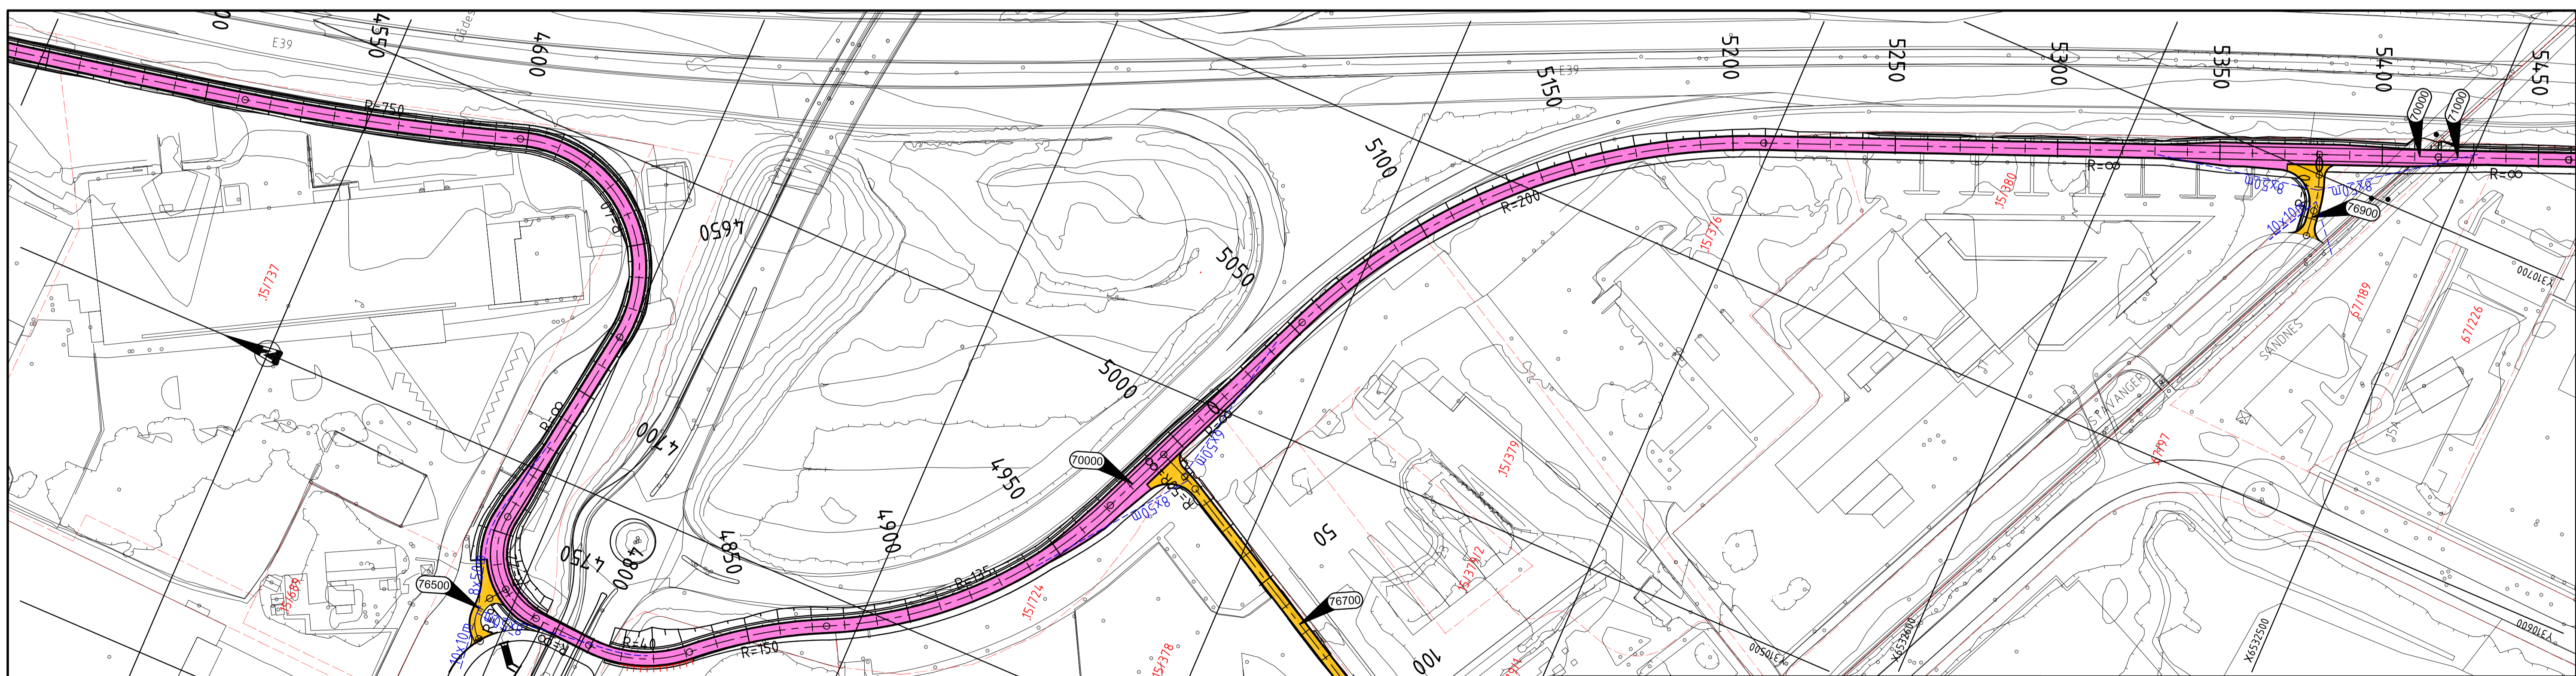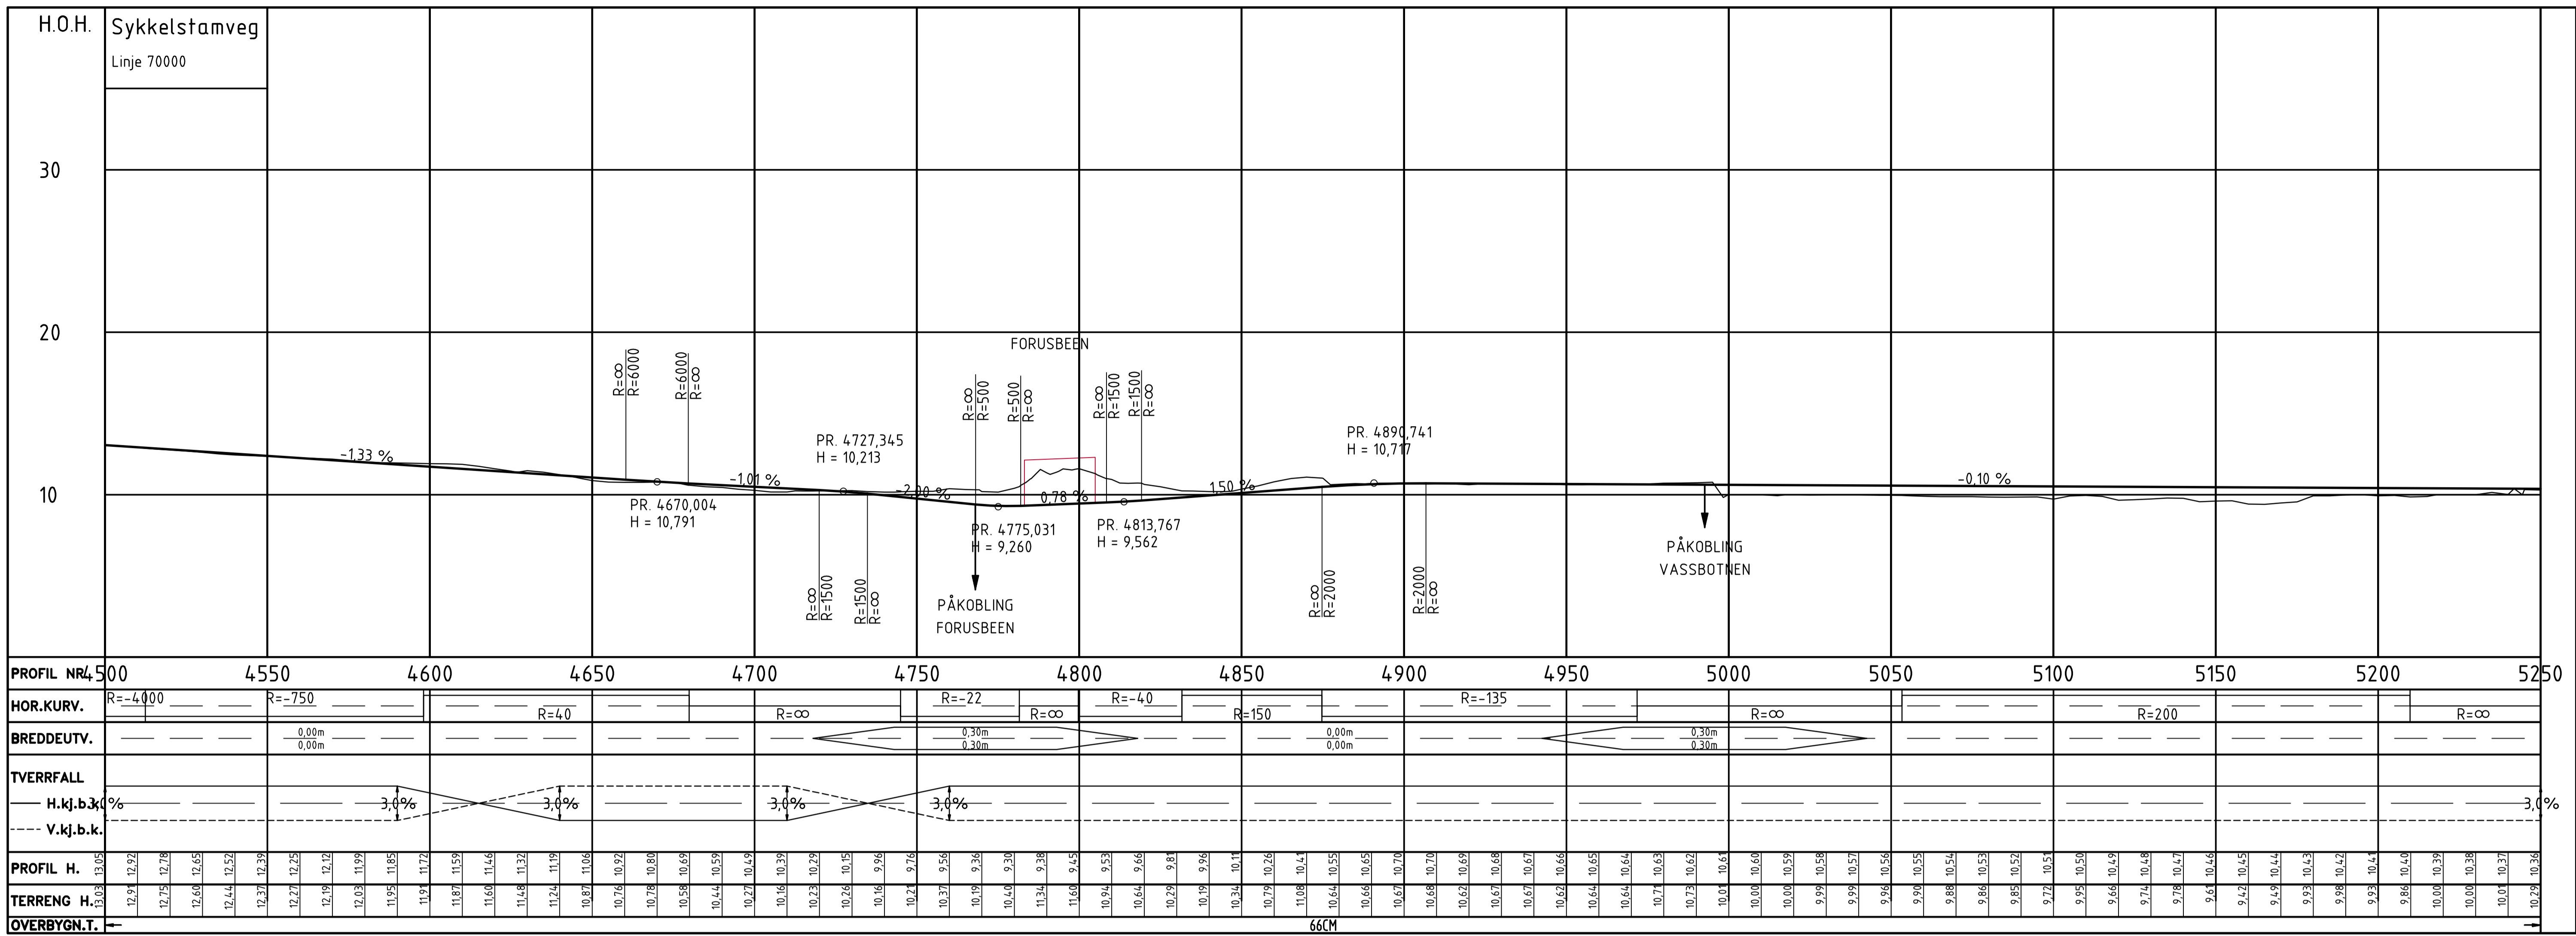

Tegnforklaring:

	Senterlinje		Friskt
	Eks. eiendomsgrænse		Støttemur
	Sykkeltstamveg		Befongssøyle
	Påkoplingspunkt		Hensvisning til vegmodell
	Ny sideveg		Parsellrose
	Ridesti		
	Konstruksjon		

Revisjon	Revisjonen gjelder	Utarb.	Kontr.	Godkjent	Rev. dato
 Statens vegvesen Sykkeltstamveg Stavanger - Forus - Sandnes Delstreking Sarmarka - Smeaheia Plan- og profiltegning Profil 4500 - 5250		Tegningsdato: 06-12-2013 Bestiller: Franka Häusser Produsert for: Region vest Produzent av: MULTICONSULT AS Prosjektnummer: 302387 PROF-nummer: Arkivreferanse:			
Reguleringsplan		Målestokk A1	1:1000/1:200		
Utarbeidet av	Kontrollert av	Godkjent av	Konsulentarkiv		
ELLS	HARL	EE	216278		
Fevingsbokstav		C007			

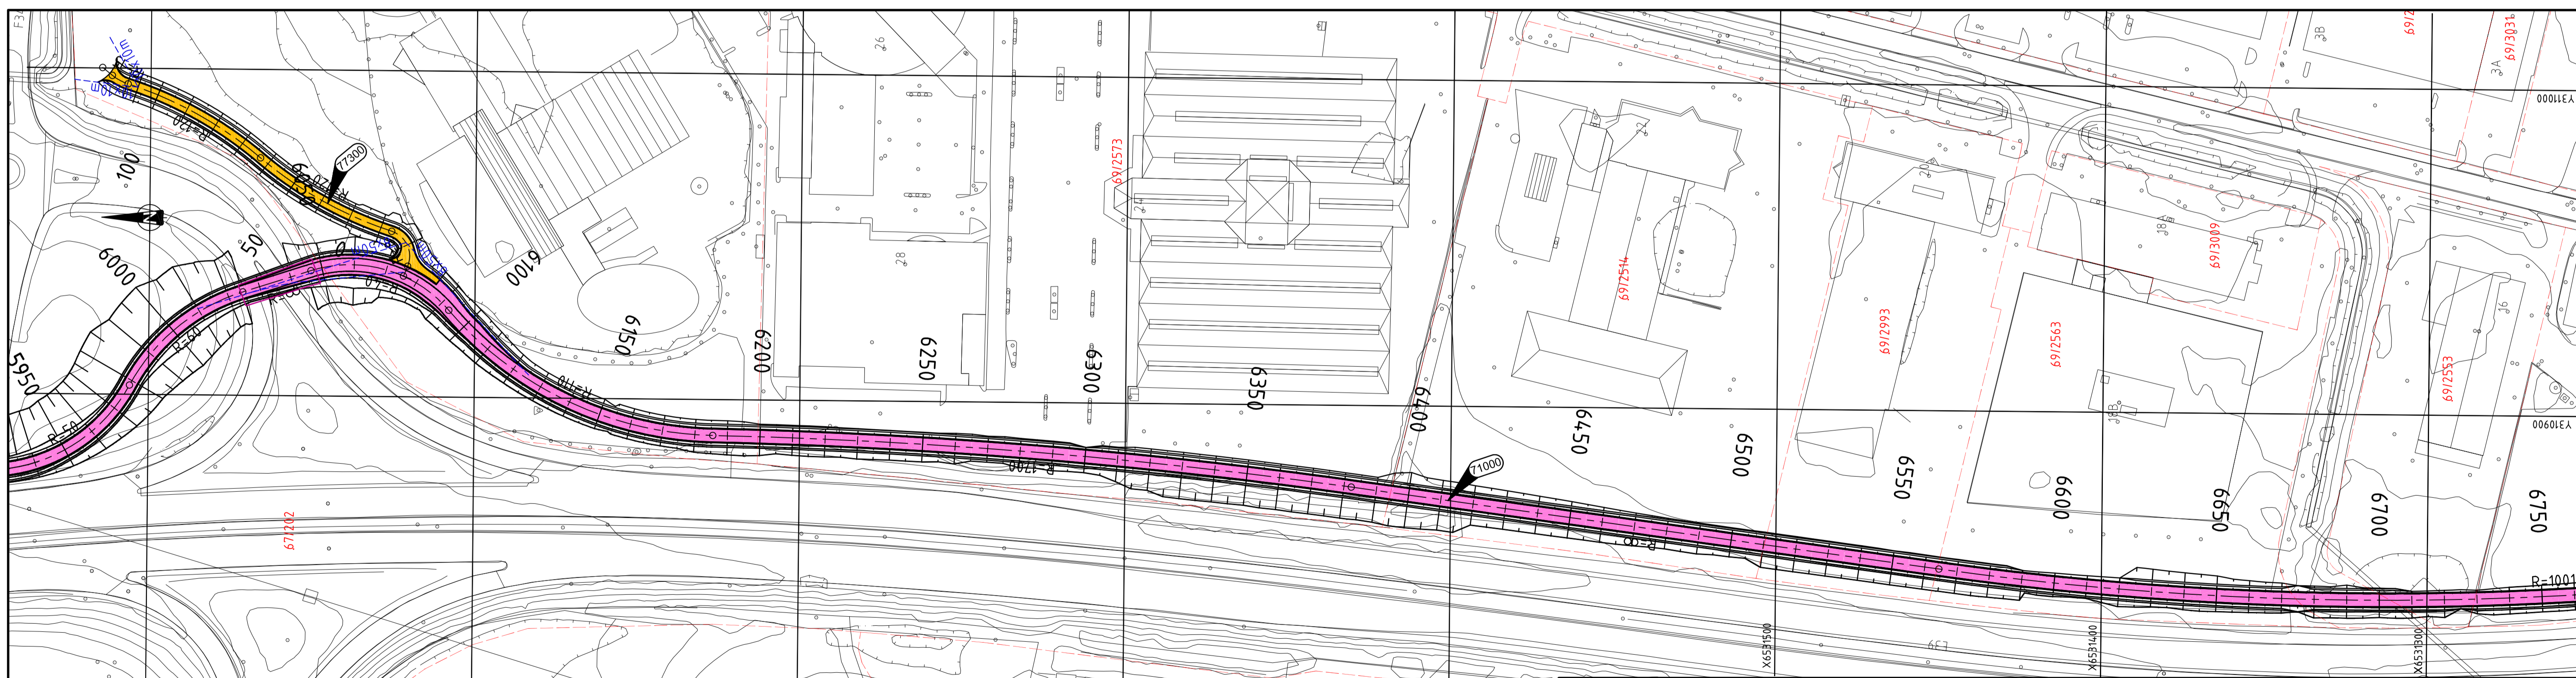
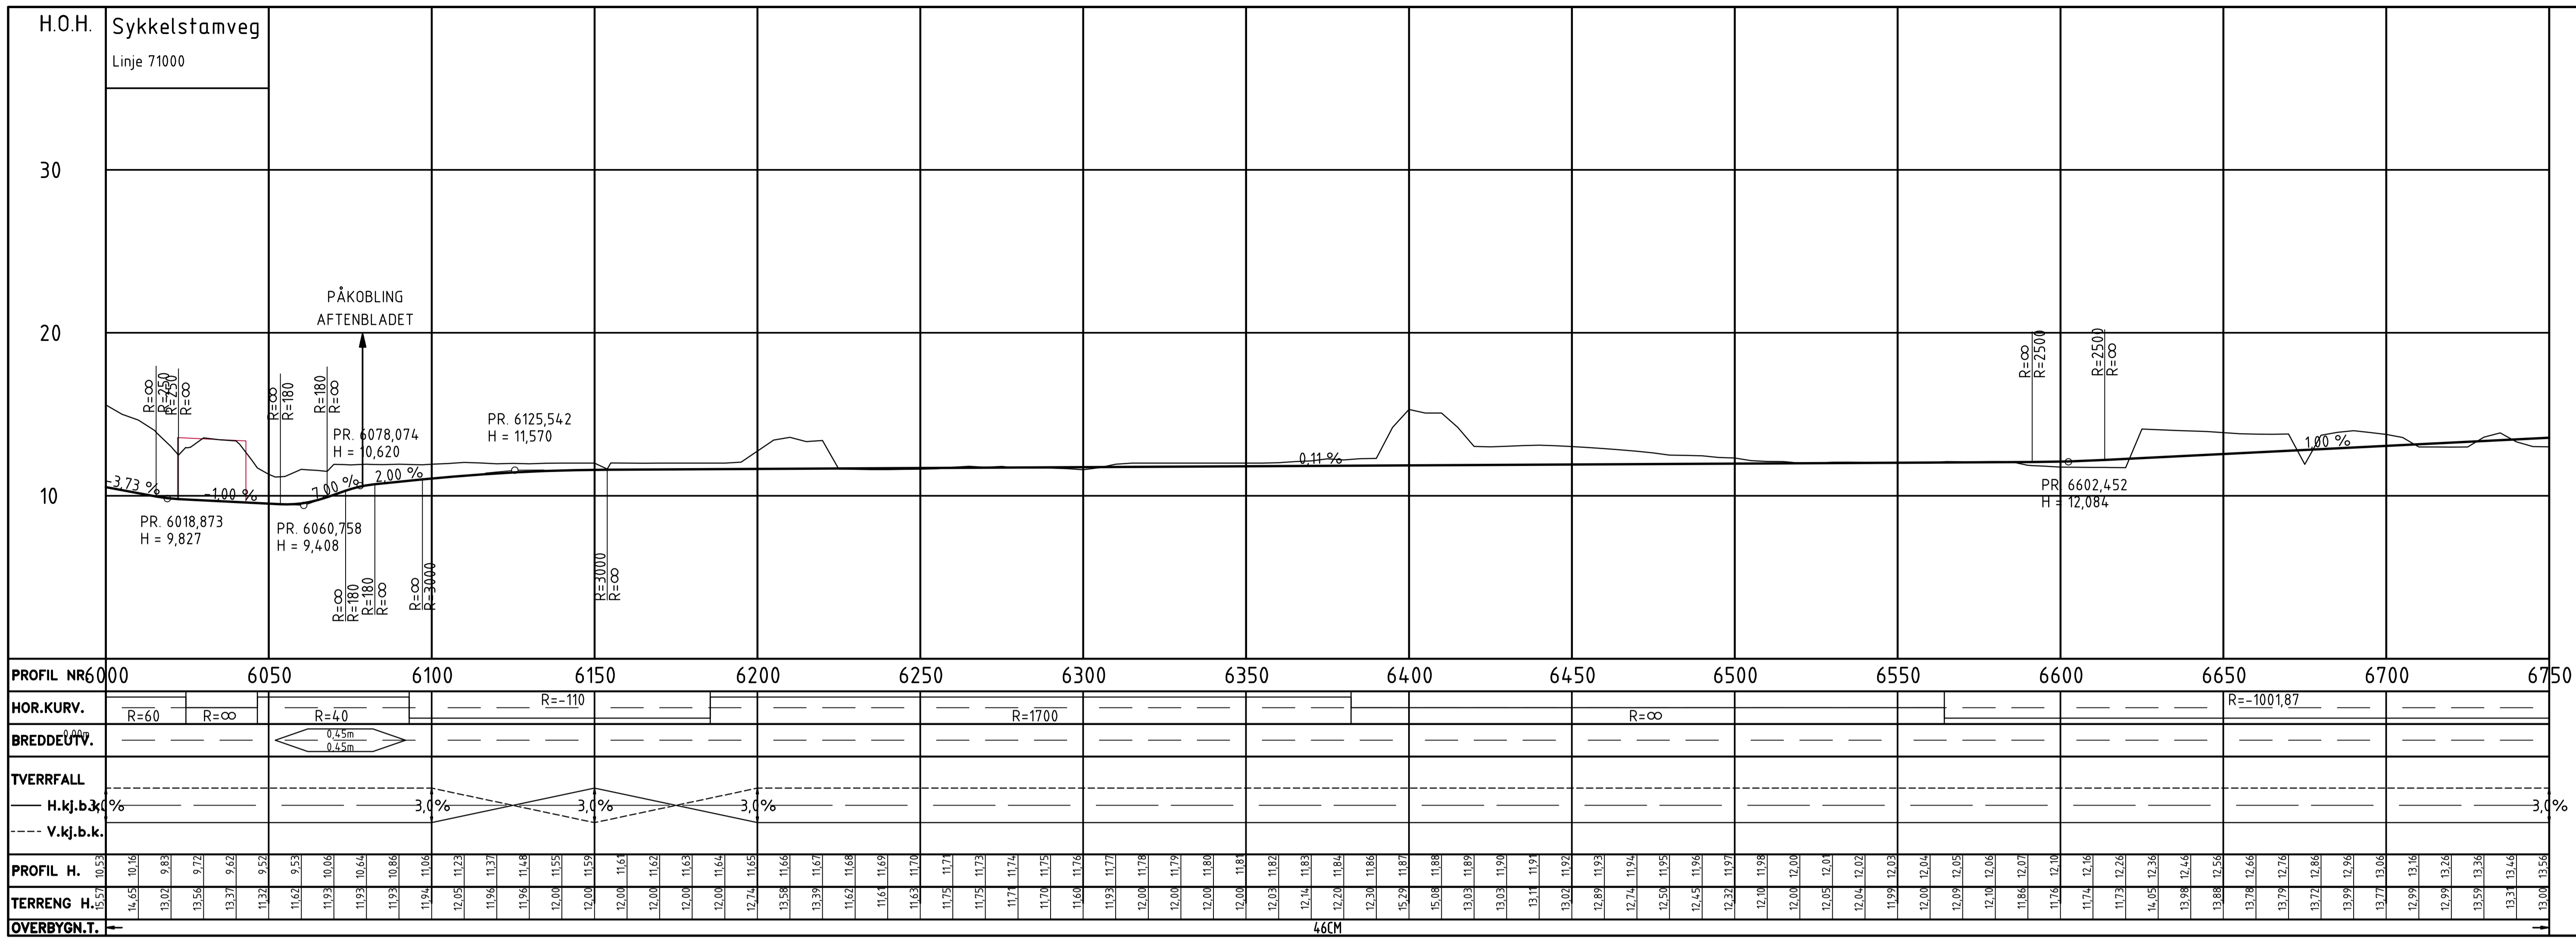


Tegnforklaring:

- +—+— Senterlinje
- - - Eks. eiendomsgrense
- Sykkelstamveg
- Påkoblingspunkt
- Ny sideveg
- Ridesti
- Konstruksjon
- Frisikt
- Støttemur
- Betongstøyle
- 71000 Henvisning til vegmodell
- Parsellrose

Revisjon	Revisjonen gjelder	Utdarb	Kontr	Godkjent	Rev. dato



<p>Statens vegvesen Sykkelstamveg Stavanger - Forus - Sandnes Deltstrekning Sørmarka - Smeaheia Plan- og profiltegning Profil 6000 - 6750</p>	<p>Tegningsdato: 06-12-2013 Bestiller: Franka Häusser Produisert for: Region vest Produisert av: MULTICONSULT AS Prosjektnummer: 302387 PRØF-nummer: Arkivreferanse:</p>
<p>Reguleringsplan</p> <p>Utdarb av: ELLS Kontrollert av: HARL Godkjent av: EE Konsulentarkiv: 216278</p>	<p>Målestokk A1: 1:1000/1:200 Tegningsnummer / Revisjonsbokstev: C009</p>

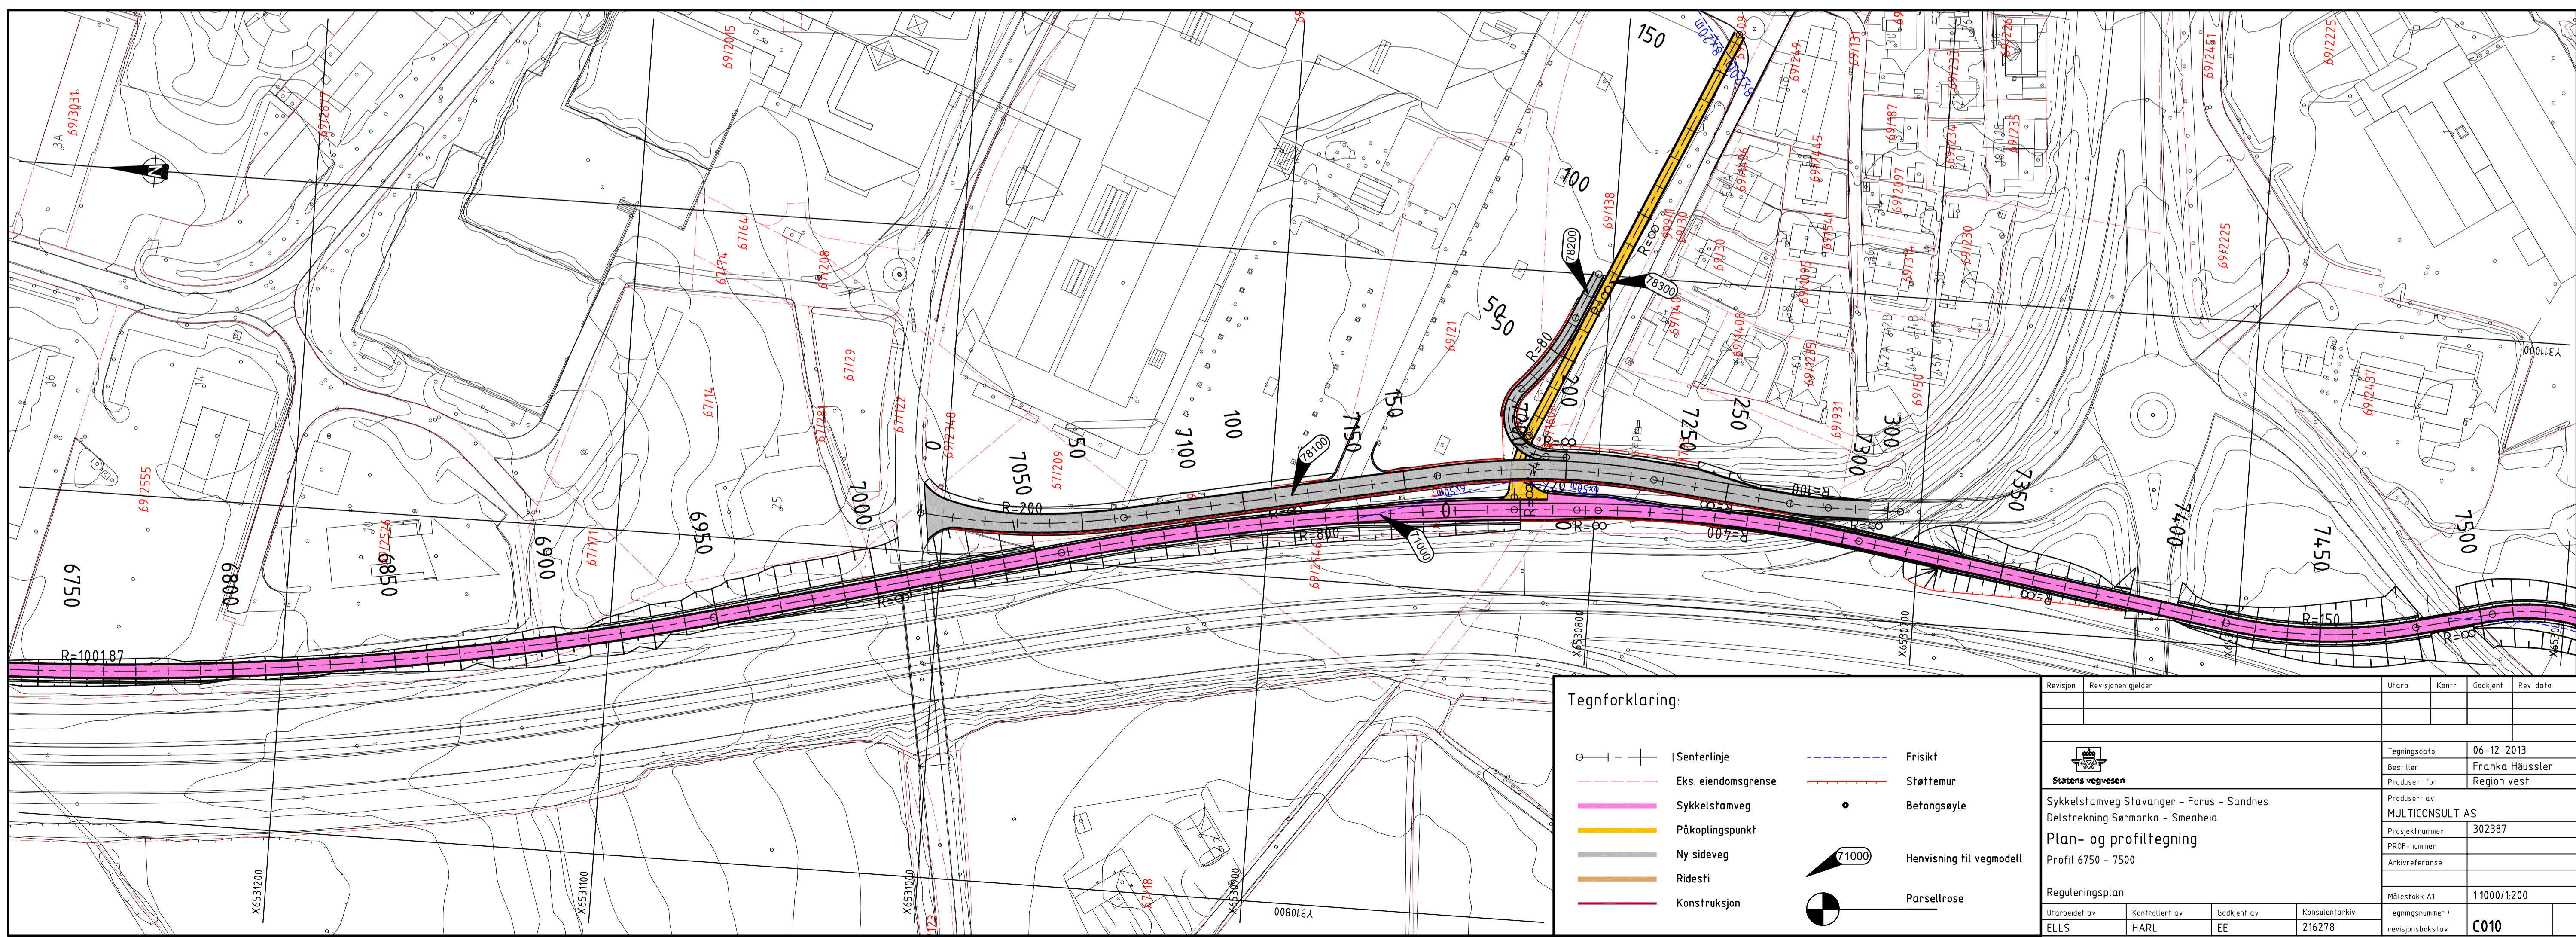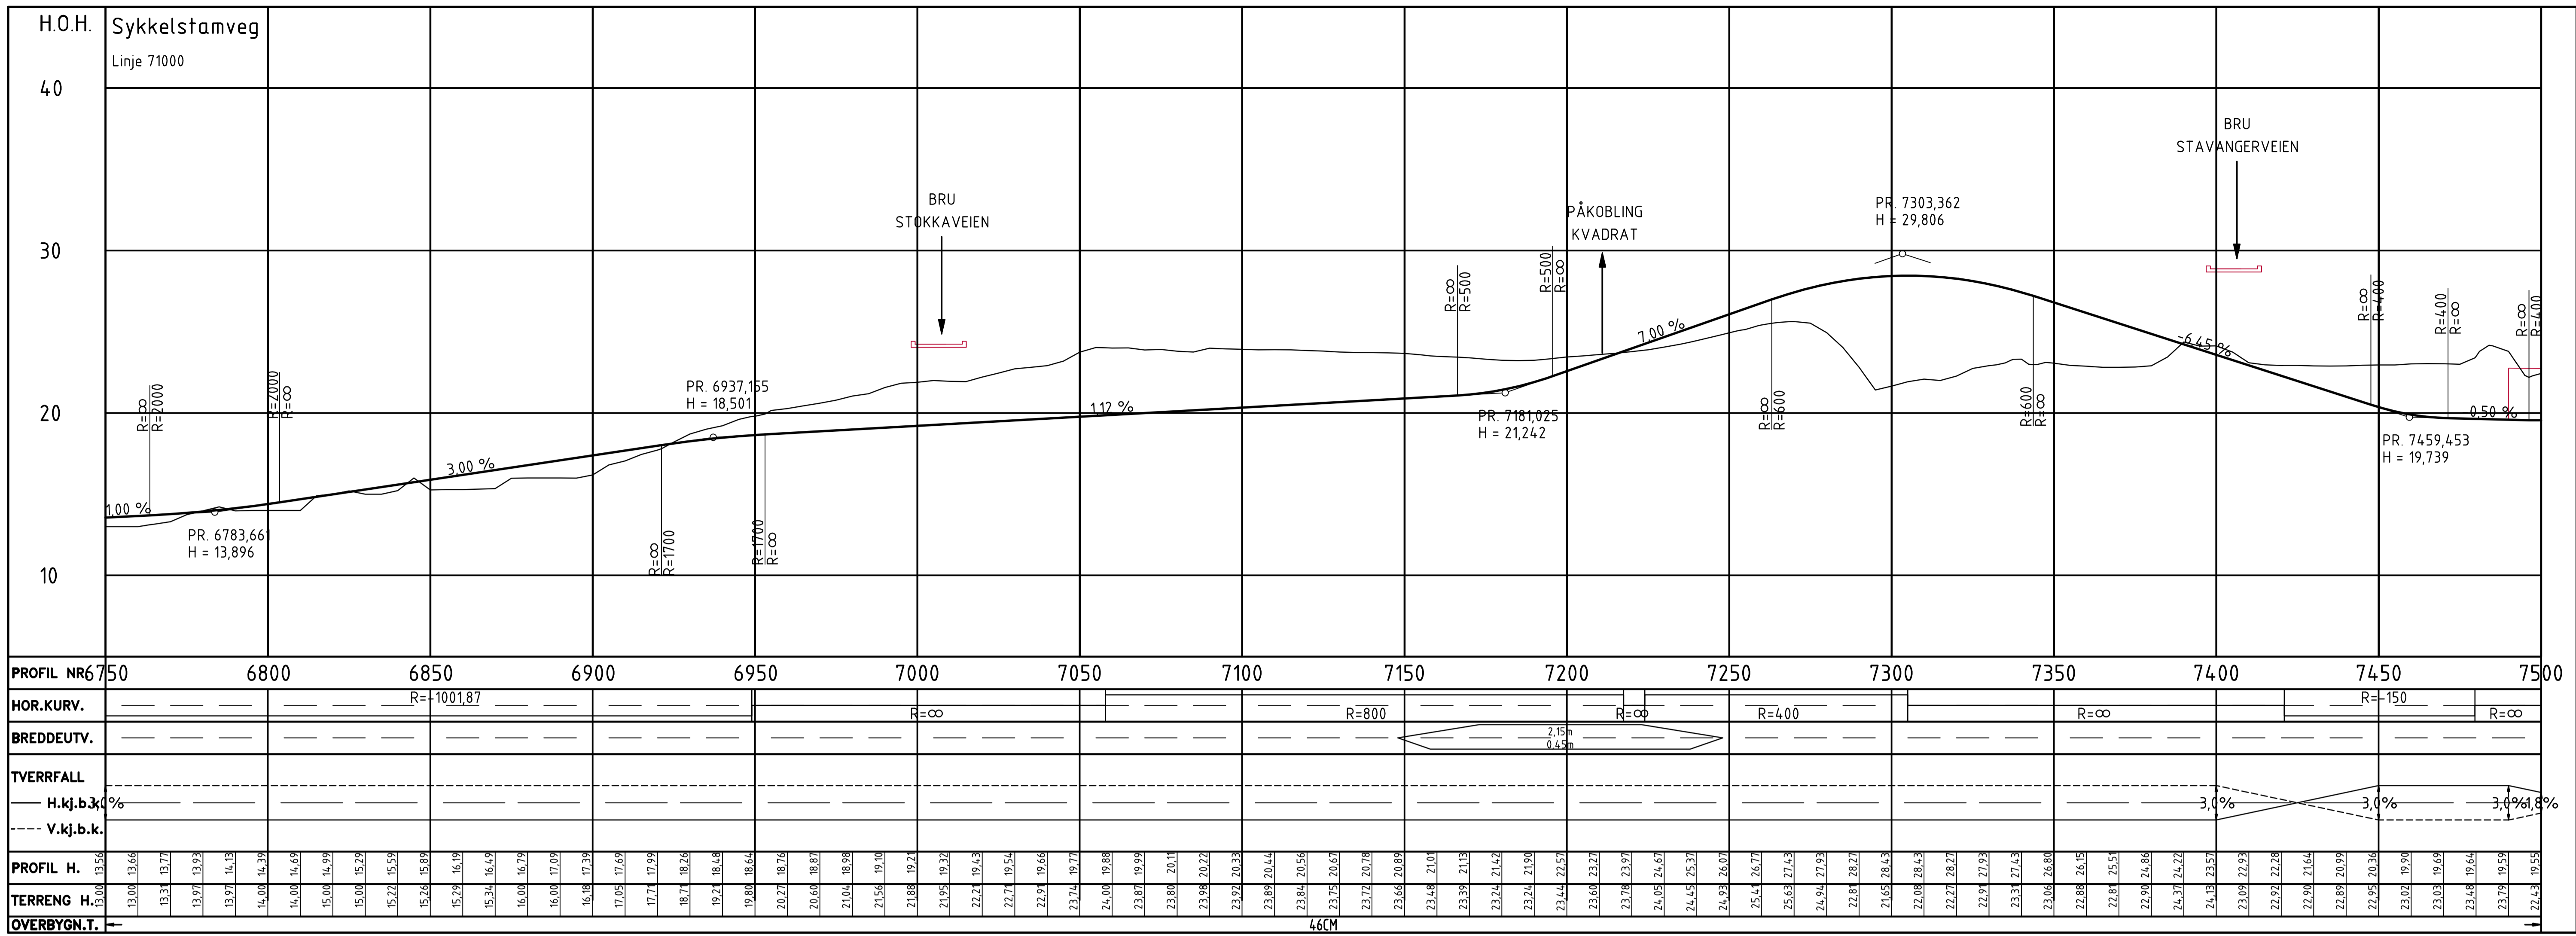

Tegnforklaring:

- +—+—+— Senterlinje
- Eks. eiendomsgrense
- Sykkelstamveg
- PÅKOBLINGSPUNKT
- Ny sideveg
- Ridesti
- Konstruksjon
- Frisikt
- Støttemur
- Betongstøyle
- 71000 Henvising til vegmodell
- ⊙ Parsellrose

Revisjon	Revisjonen gjelder	Utarb.	Kontr.	Godkjent	Rev. dato
		Tegningsdato 06-12-2013 Bestiller Franka Häusser Produsert for Region vest			
Sykkelstamveg Stavanger - Forus - Sandnes Deltstrekning Sørmarka - Smeaheia Plan- og profiltegning Profil 6750 - 7500		Produsert av MULTICONSULT AS Prosjektnummer 302387 PRØF-nummer Arkivreferanse			
Reguleringsplan Utarbeidet av ELLS Kontrollert av HARL Godkjent av EE Konsulentarkiv 216278		Målestokk A1 1:1000/1:200 Tegningsnummer / Revisjonsbokstav C010			

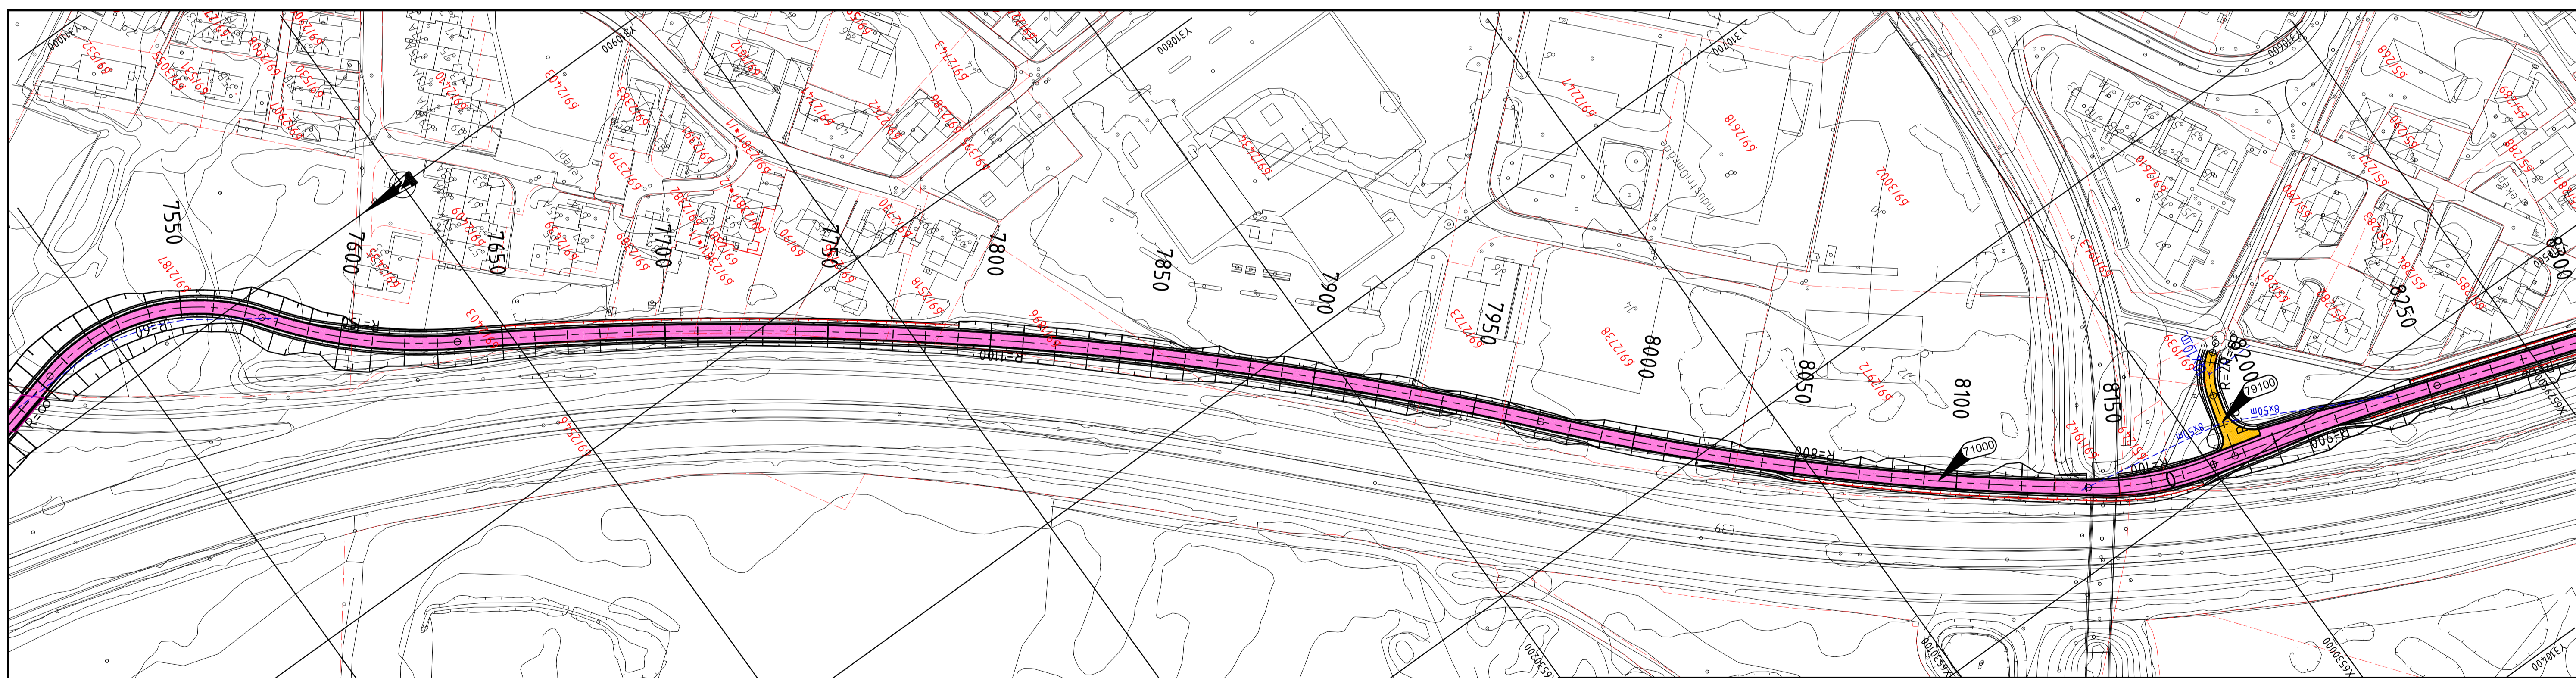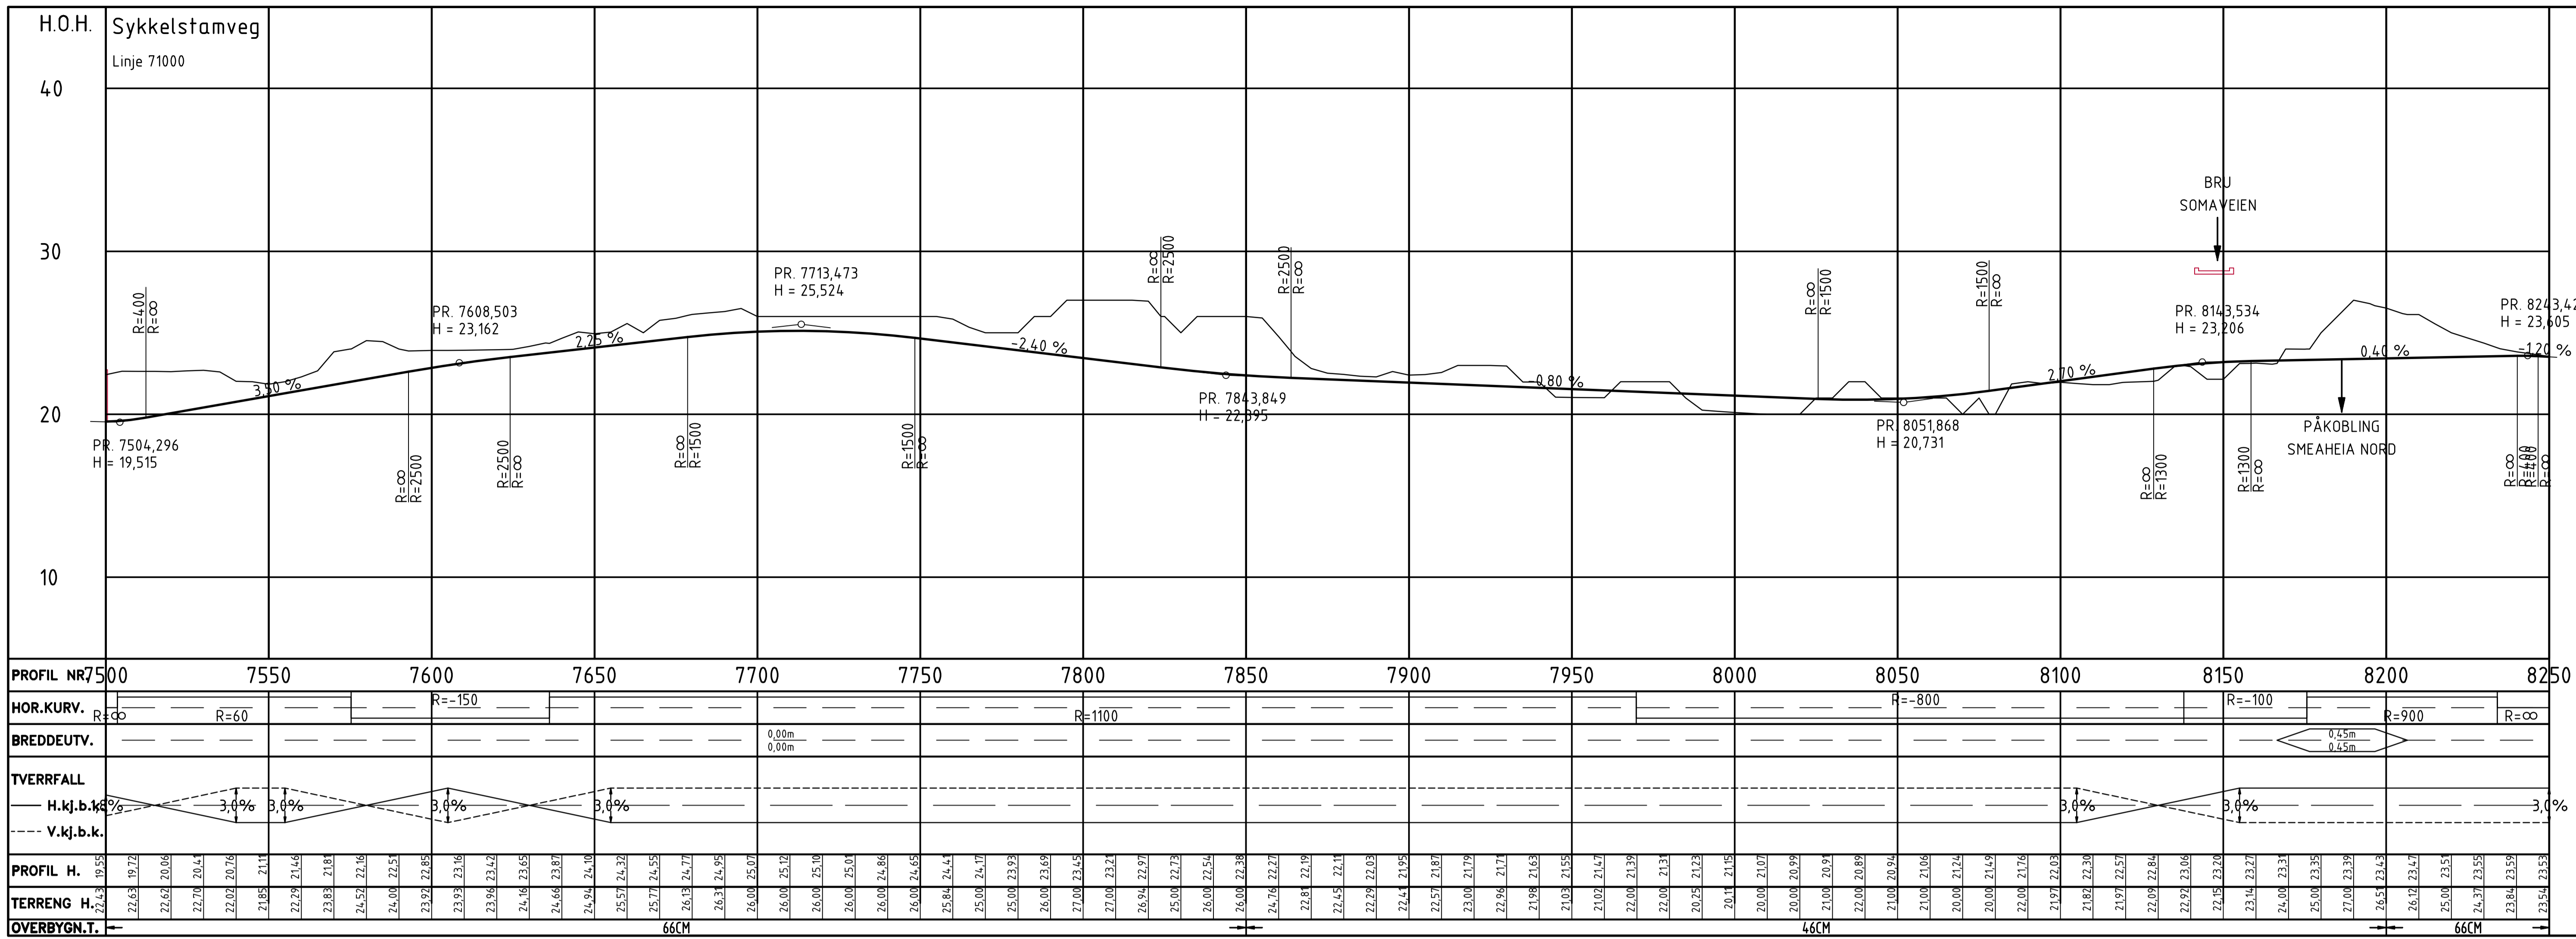

Tegnforklaring:

	Senterlinje		Frisikt
	Eks. eiendomsgrense		Støttemur
	Sykkeltstamveg		Betongstøtte
	Påkoplingspunkt		Henvisning til vegmodell
	Ny sideveg		Parsellrose
	Ridesti		
	Konstruksjon		

Revisjon	Revisjonen gjelder	Utdarb	Kontr	Godkjent	Rev. dato
 Statens vegvesen Sykkeltstamveg Stavanger - Forus - Sandnes Deltstrekning Særmarka - Smeaheia Plan- og profiltegning Profil 7500 - 8250		Tegningsdato: 06-12-2013 Bestiller: Franka Häusser Produsert for: Region vest Produzent av: MULTICONSULT AS Prosjektnummer: 302387 PRØF-nummer: Arkivreferanse:		Målestokk A1: 1:1000/1:200 Tegningsnummer / Revisjonsbokstav: C011	
Reguleringsplan Utarbeidet av: ELLS Kontrollert av: HARL Godkjent av: EE Konsulentarkiv: 216278					

